


01 PLANTA BAIXA DA RAMPA DE ACESSO A UMEI PREVENTÓRIO  
ESCALA 1/125

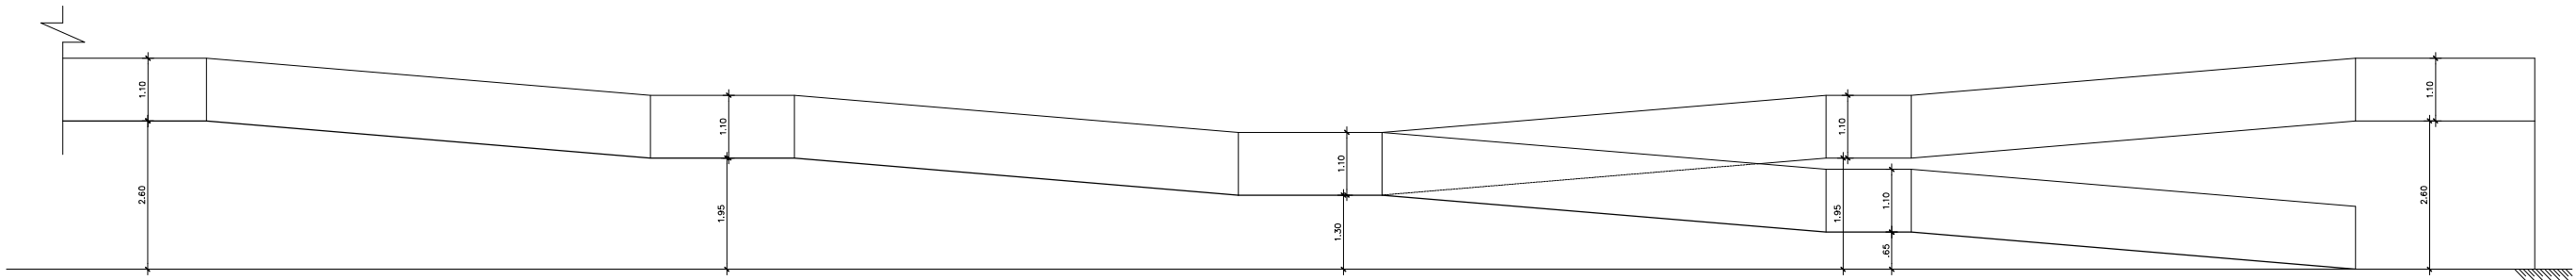

02 VISTA LATERAL DA RAMPA DE ACESSO A UMEI PREVENTÓRIO  
ESCALA 1/125

EMUSA

Empresa Municipal de Moradia, Urbanização e Saneamento

NITERÓI

PREFEITURA

PREFEITURA MUNICIPAL DE NITERÓI

OBRA: CONTENÇÕES E ACESSIBILIDADES NO TERRENO DA UMEI PREVENTÓRIO - MORRO DO PREVENTÓRIO NITERÓI/RJ.

DESENHO:

PLANTA BAIXA DA RAMPA DE ACESSO  
VISTA LATERAL DA RAMPA DE ACESSO

DIRETOR DE OPERAÇÕES:

ANTONIO LOUROSA

FOLHA:

03

ESCALA:

INDICADA