



01 PLANTA BAIXA DA ESCADA DE EMERGÊNCIA  
ESCALA 1/50

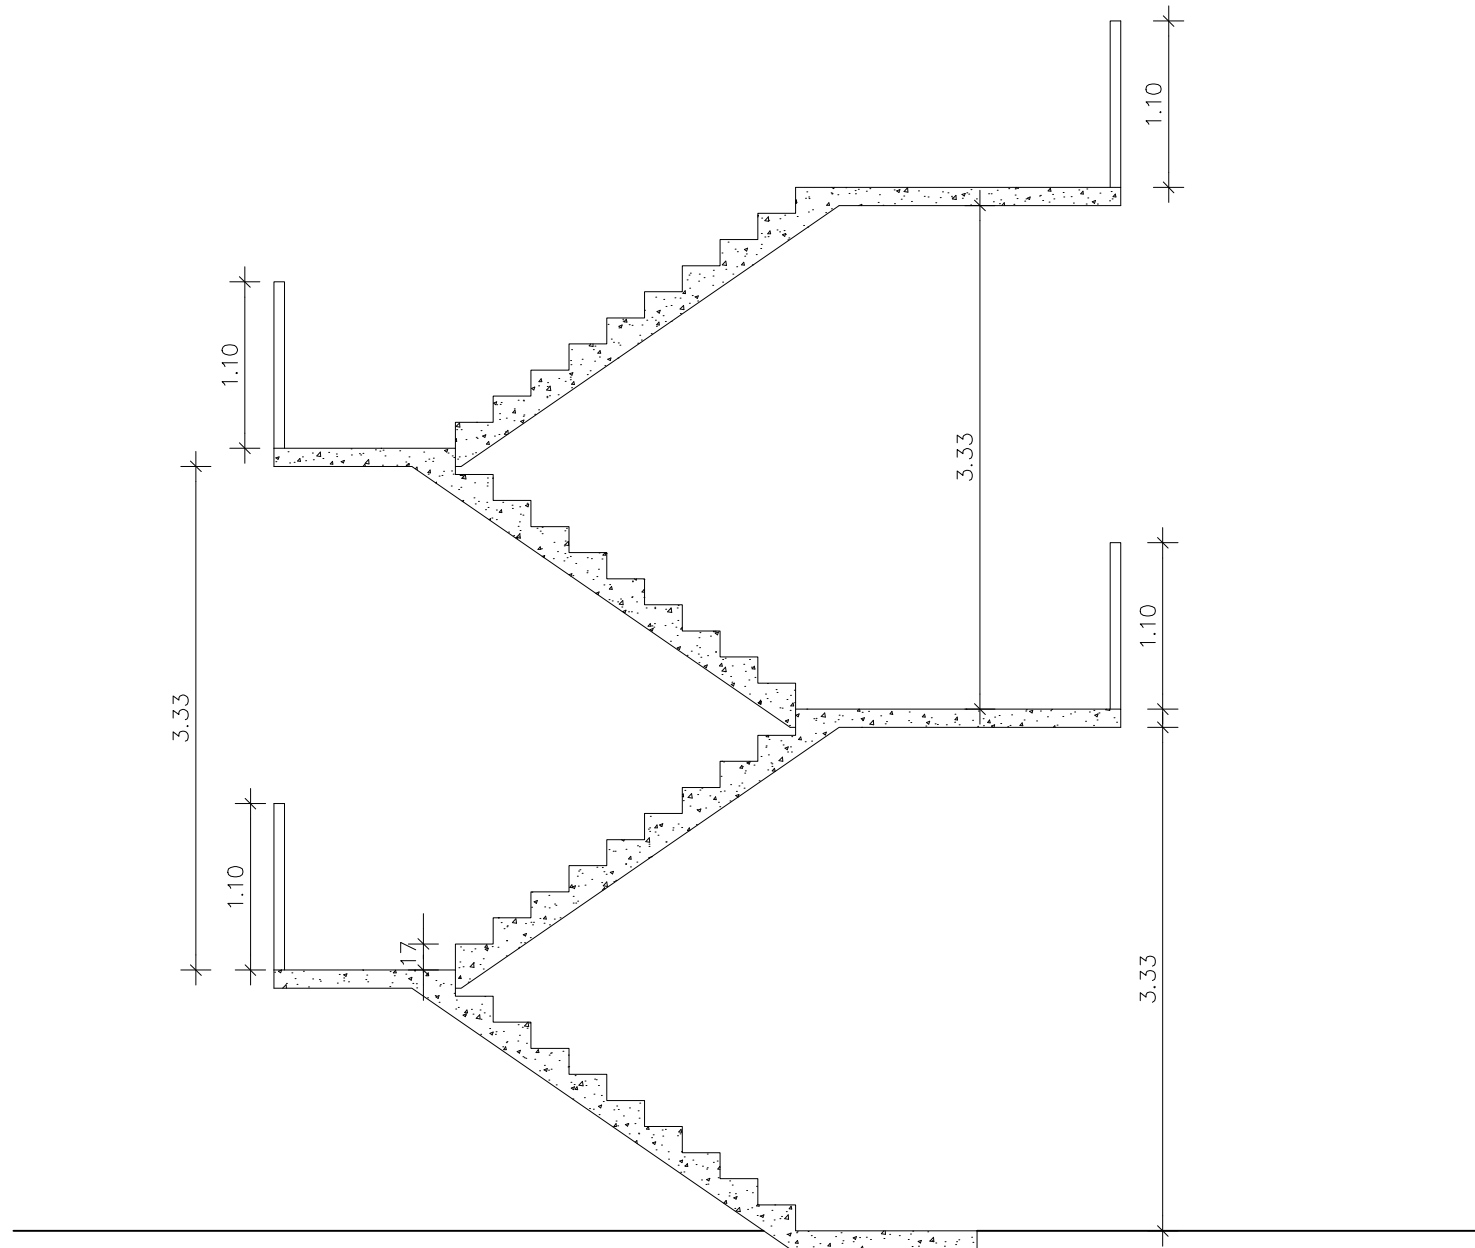

02 CORTE LONGITUDINAL A-A' DA ESCADA DE EMERGÊNCIA  
ESCALA 1/50

<b>EMUSA</b> Empresa Municipal de Moradia, Urbanização e Saneamento	 <b>PREFEITURA MUNICIPAL DE NITERÓI</b>	
	OBRA: CONTENÇÕES E ACESSIBILIDADES NO TERRENO DA UMEI PREVENTÓRIO - MORRO DO PREVENTÓRIO NITERÓI/RJ.	
	DESENHO:  PLANTA BAIXA DA ESCADA DE EMERGÊNCIA CORTE LONGITUDINAL A-A' DA ESCADA DE EMERGÊNCIA	FOLHA:  <b>04</b>
	DIRETOR DE OPERAÇÕES:  ANTONIO LOUROSA	ESCALA:  INDICADA