




1. PLANTA BAIXA
1/200

ÁRVORES			
LEGENDA	NOME	QUANTIDADE	PORTE
	 Chuva-de-Ouro <i>Cassia fistula</i>	2 un.	Altura 4 a 12m
	 Quaresmeira Roxa <i>Tibouchina granulosa</i>	4 un.	Altura 8 a 12m
	 Ipê-Amarelo <i>Handroanthus albus</i>	9 un.	Altura 12 a 30m
	 Areca bambu <i>Dypsis lutescens</i>	3 un.	Altura 3 a 9m
	 Pau-ferro <i>Caesalpinia leiostachya</i>	3 un.	Altura 6 a 20m
	 Palmeira leque <i>Licuala grandis</i>	2 un.	Altura 3m
	 Acácia Pompom <i>Vachellia seyal</i>	3 un.	Altura 1,8 a 6m

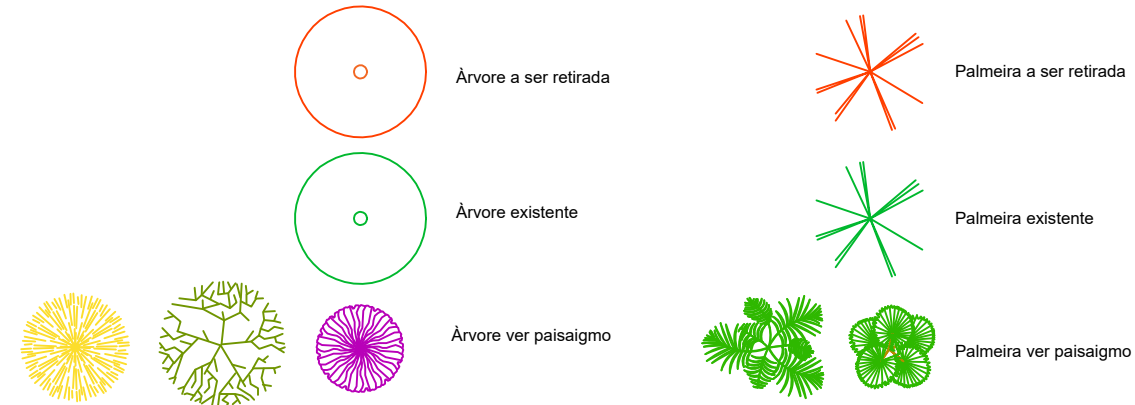

Notas:
- Todas as medidas estão em metros
- Quaisquer alterações deverão ser feitas somente com autorização prévia da OIKOTIE.

LEGENDAS		
NOME	LEGENDA	ÁREA
Piso emborrachado de EPDM com grânulos de borracha reciclada de tenis Nike Grind, na marca PLAYTOP ou similar		514,91 m²
Piso emborrachado existente		352,47m²
Saibro, cores indicados no projeto		687,27 m²
Piso em concreto		109,32m²
Piso concreto de alto desempenho colorido		87,00 m²
Deck em madeira		

ARBUSTOS					
NOME	QUANT.	PORTE	NOME	QUANT.	PORTE
Capim do Texas <i>Pennisetum setaceum</i>	61,21 m²	Altura 0,60 a 1,20m	Capim do Texas Roxo <i>Pennisetum setaceum rubrum</i>	67,07 m²	Altura 0,60 a 1,20m
Grama Esmeralda <i>Zoysia japonica</i>	252,19 m²	Altura 0,10 a 0,15m	Aspargo Pluma <i>asparagus densiflorus sprengeri</i>	14,87 m²	Altura 0,40 a 0,60m
Trapoeiraba Roxa <i>Tradescantia pallida purpurea</i>	16,95 m²	Altura 0,30 a 0,40m	Gardênia <i>Gardenia jasminoides</i>	21 un.	Altura 1,50 a 2,00m
Ave-do-Paraíso <i>Streitizia reginae</i>	33 un.	Altura 0,90m a 1,50m	Guaimbê <i>Philodendron bipinnatifidum</i>	24 un.	Altura 3,00 a 4,00m

Largo da Batalha



Cliente: EMUSA	Etapa: Projeto Básico
Projeto: Praça pública	Data Inicial: 25/05/2017
Escala: 1/200	Referência: 047_OK
Autor do projeto: Oikotie Parques infantis e mobiliário urbano	RT do projeto Adriane Sobreira CAU A52219-8

Planta Paisagismo
Projeto Básico