


1 Planta de situação  
Escala 1/100

2 Planta Baixa 1° PAV  
Escala 1/100

3 Planta Baixa 2° PAV  
Escala 1/100

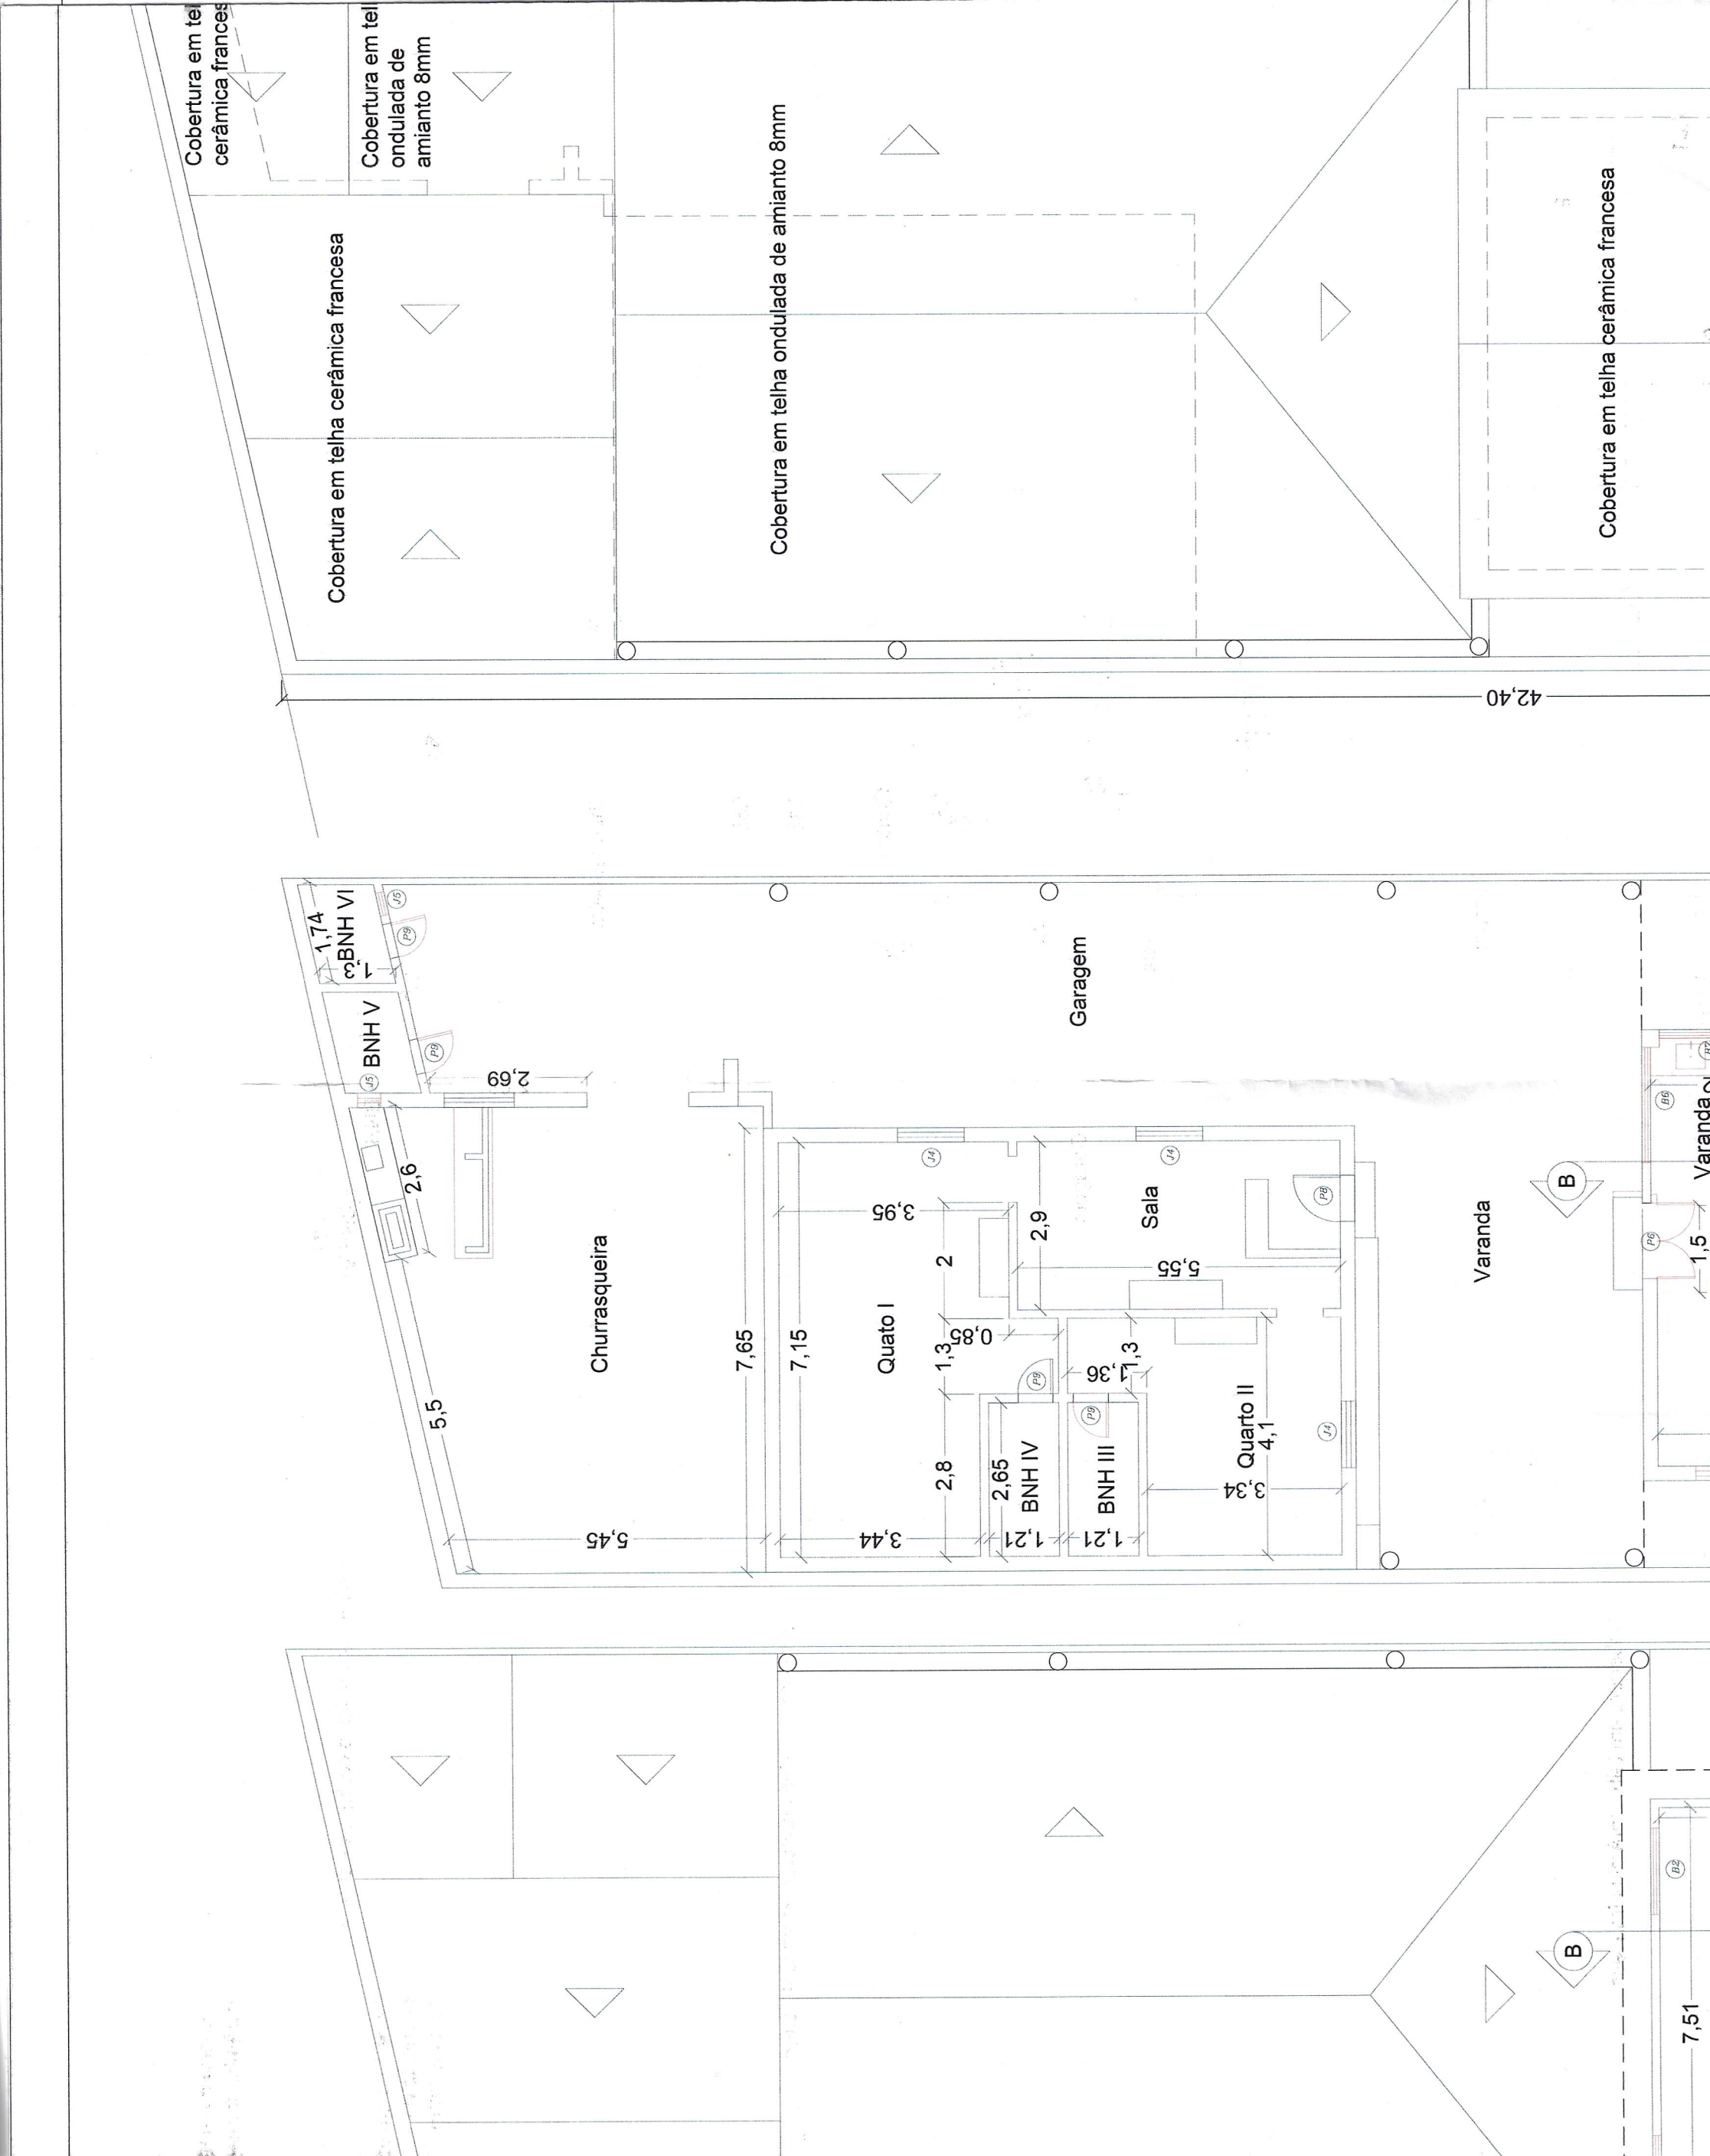

Cobertura em telha cerâmica francesa

Cobertura em telha cerâmica francesa

Cobertura em telha ondulada de amianto 8mm

Cobertura em telha ondulada de amianto 8mm

Cobertura em telha cerâmica francesa

42,40

BNH VI

BNH V

2,69

2,6

5,5

Churrasqueira

5,45

7,65

7,15

Quarto I

3,95

2

1,3

0,85

2,8

BNH IV

2,65

1,21

BNH III

1,21

1,3

Sala

5,55

2,9

Quarto II

4,1



3,34

Varanda


1,5

Varanda


7,51

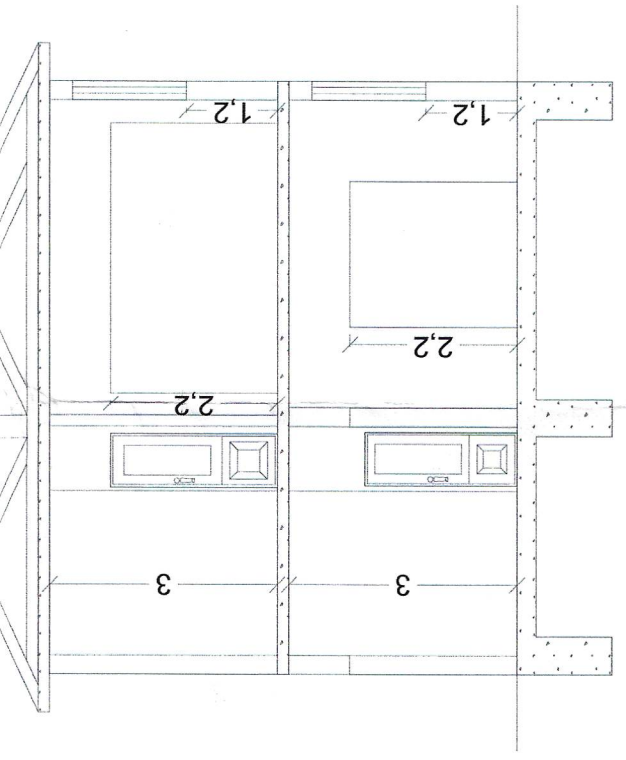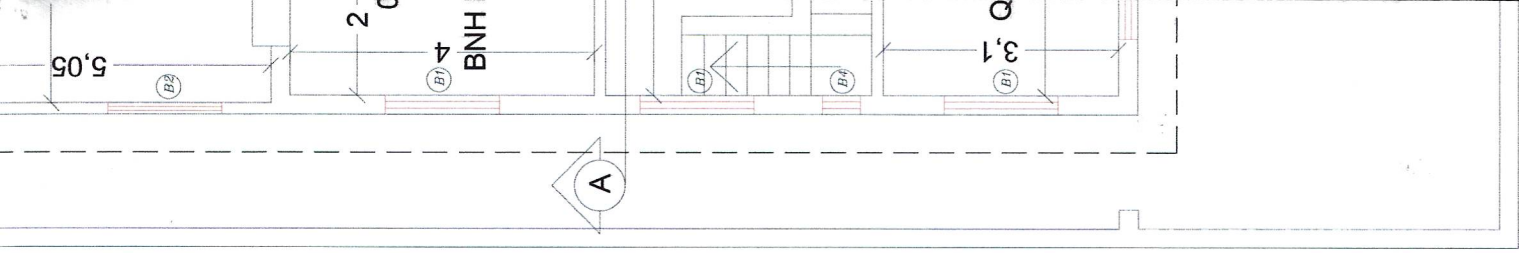


5 Corte AA'  
Escala 1/100

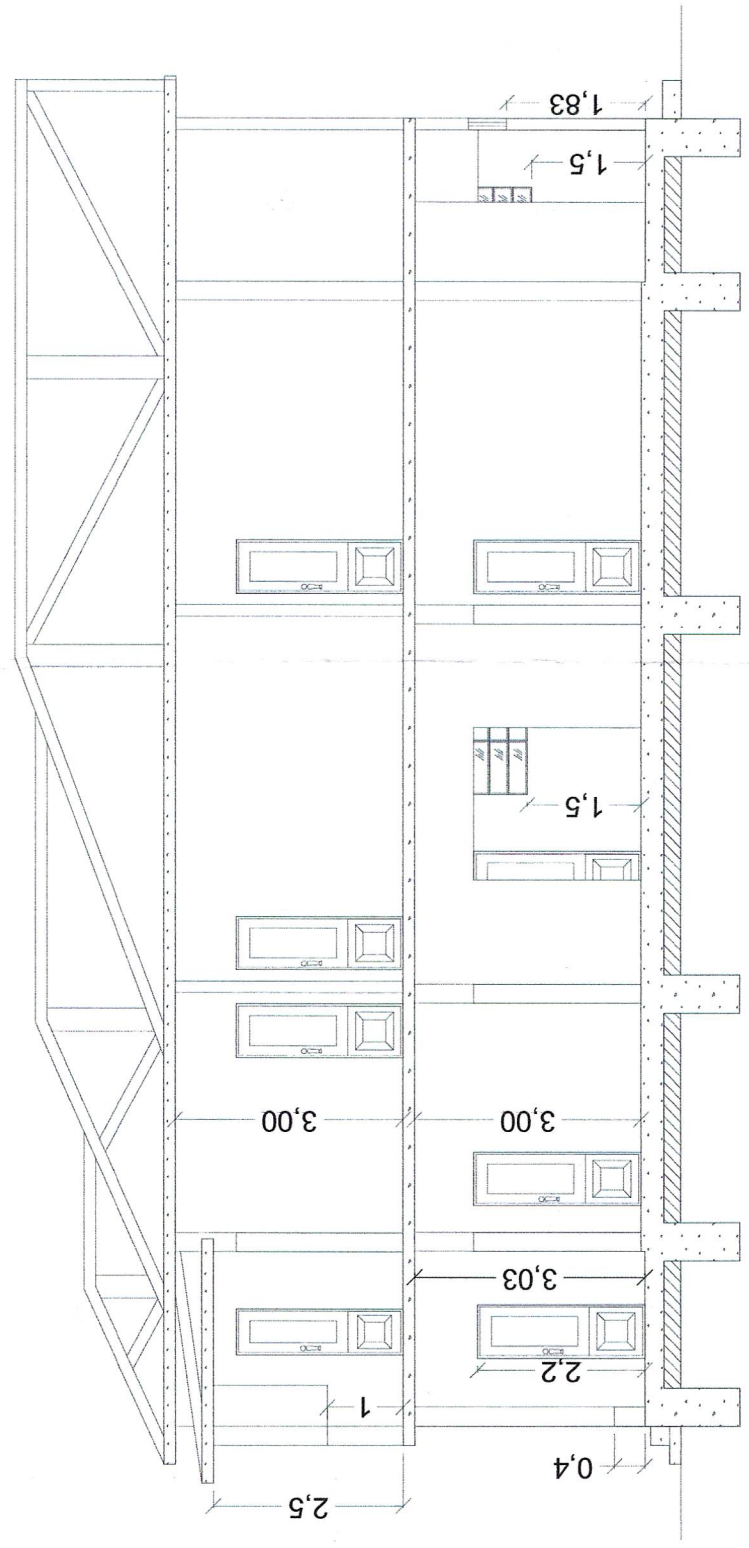

4 Corte BB'  
Escala 1/100

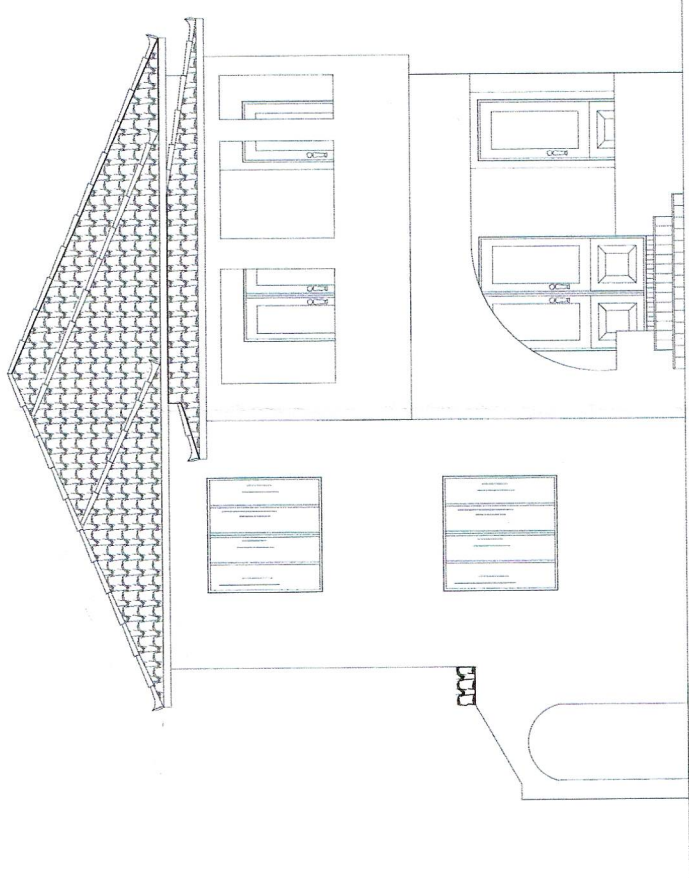

7 Fachada Principal  
Escala 1/100

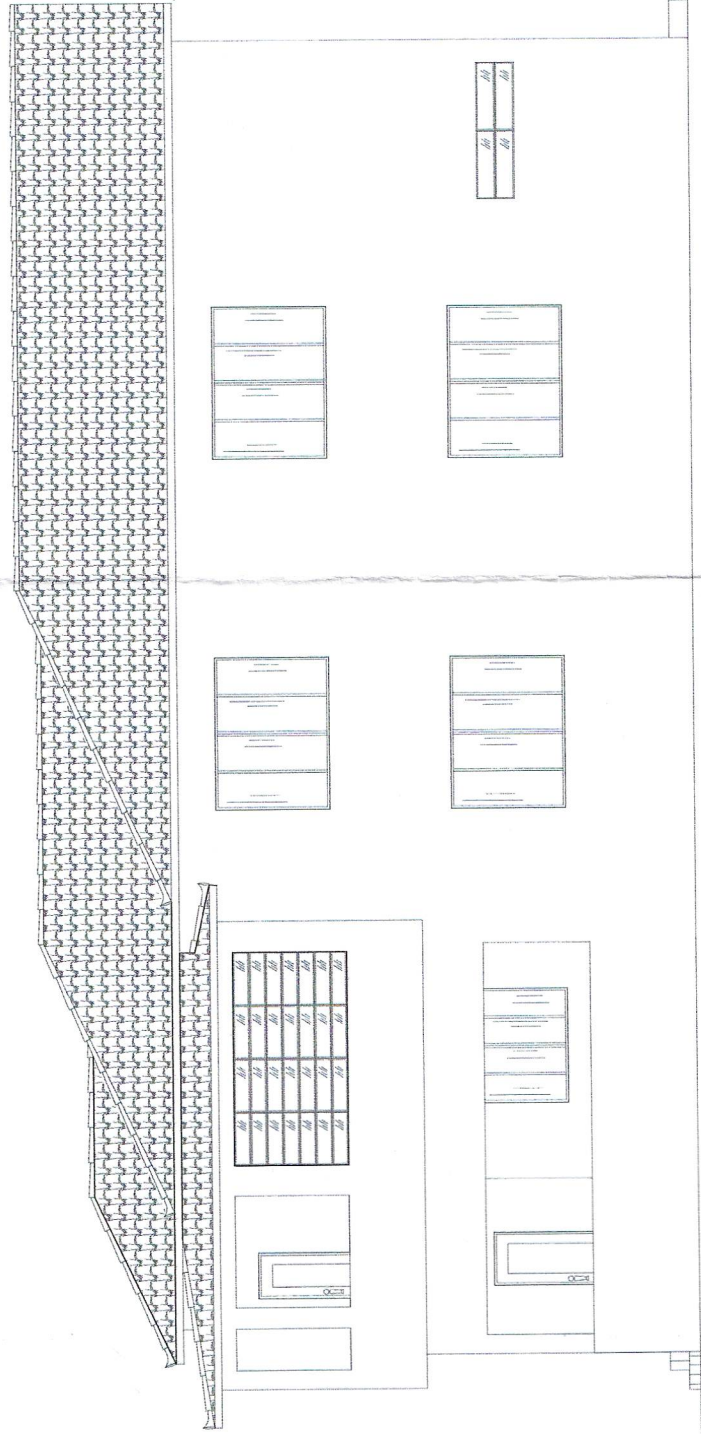

6 Fachada Lateral  
Escala 1/100