


4700207/18

Dr Marcelo F. Pinheiro
Mat. 01460
EMUSA

Dr Marcelo F. Pinheiro
Mat. 01460
EMUSA

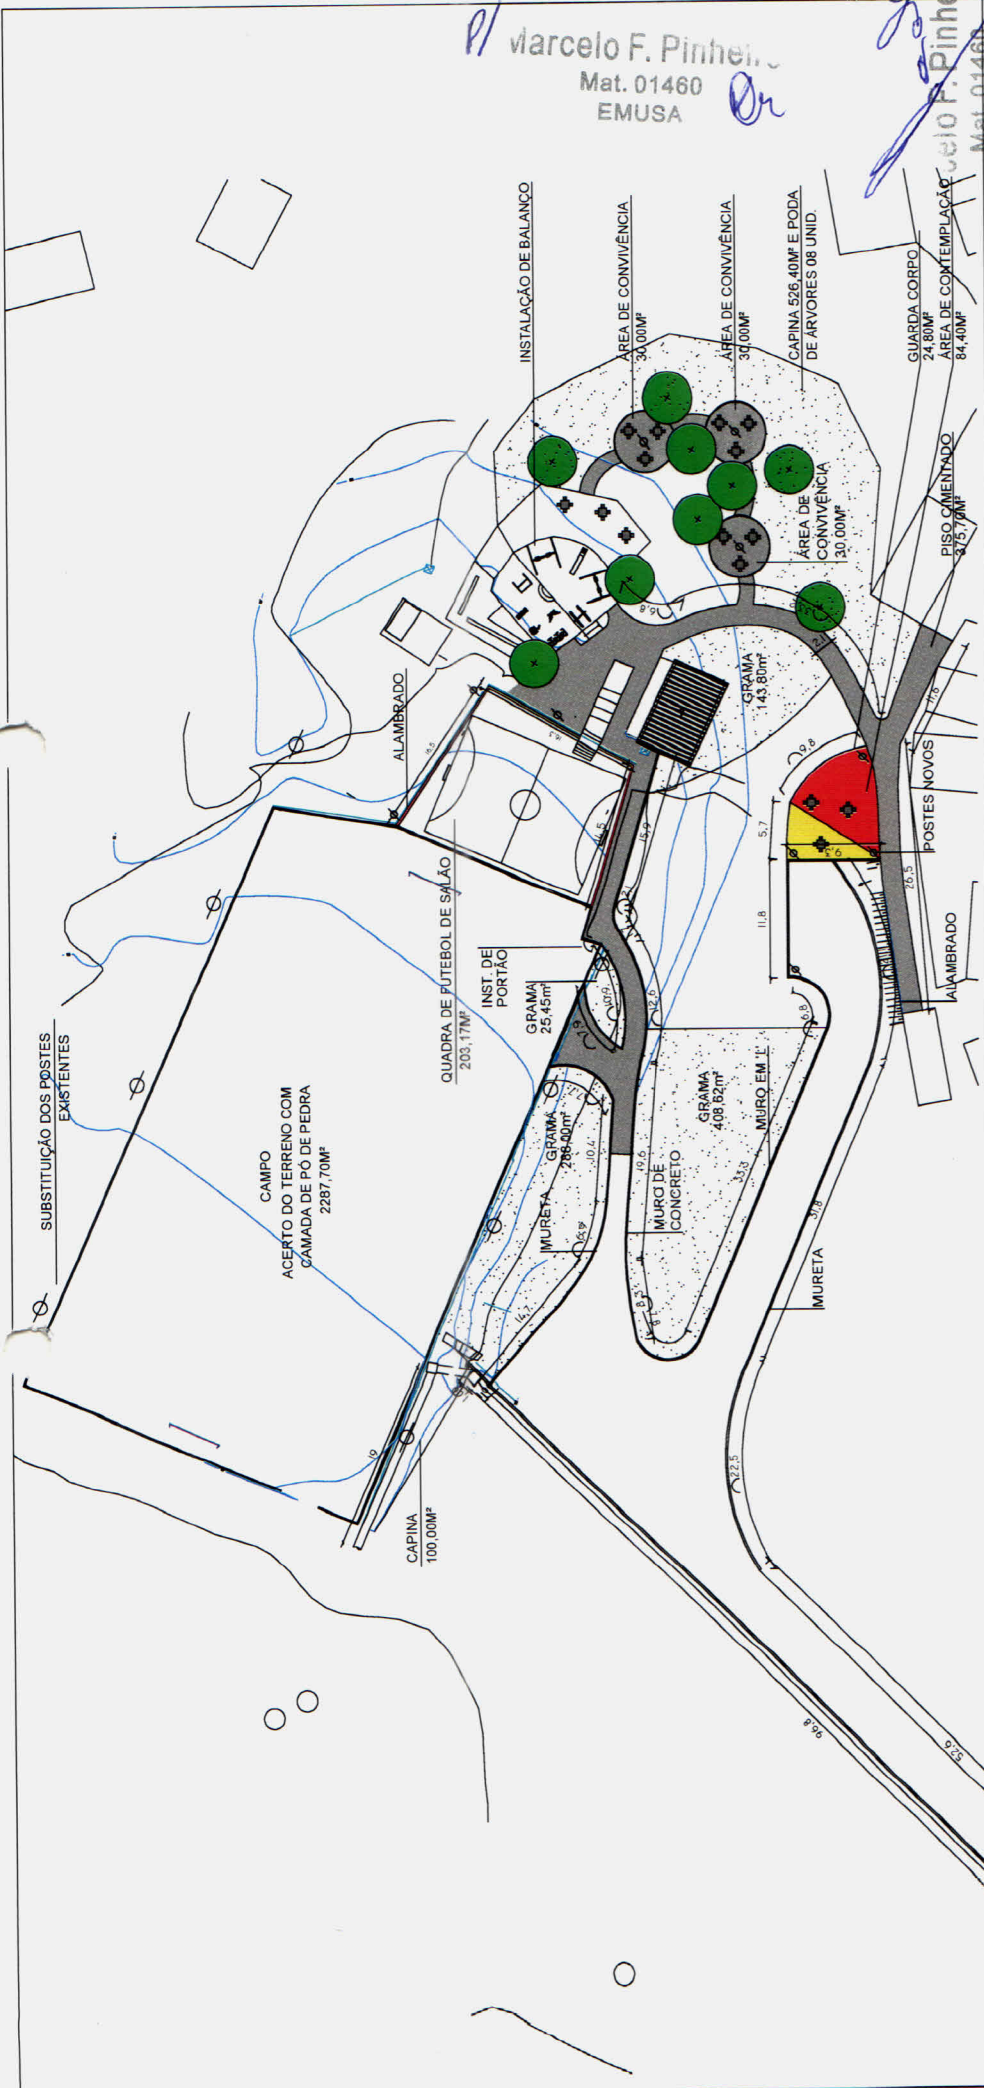

PREFEITURA
NITERÓI
TRABALHANDO SÉRIO,
SUPERANDO DESAFIOS.



EMUSA

PREFEITURA MUNICIPAL DE NITERÓI

EMUSA

PROJETO PARA REVITALIZAÇÃO NA COMUNIDADE DOS MARÍTIMOS, BARRETO		FOLHA:	01	ESCALA:	1/750
DESENHO:		IMPLANTAÇÃO COM INTERVENÇÕES: QUADRA DE FUTEBOL DE SALÃO, CONSTRUÇÃO DE ACESSOS E ÁREAS DE CONVIVÊNCIA, REFORMA DO VESTIÁRIO			
DIRETOR DE OPERAÇÕES:		EXECUÇÃO EM Acad:	Priscila Santos	DATA:	OUTUBRO/2018
ANTONIO C. LOUROSA DE S. JUNIOR		Mat. 02081		EMUSA	

Marcelo F. Pinheiro
Mat. 01460
EMUSA

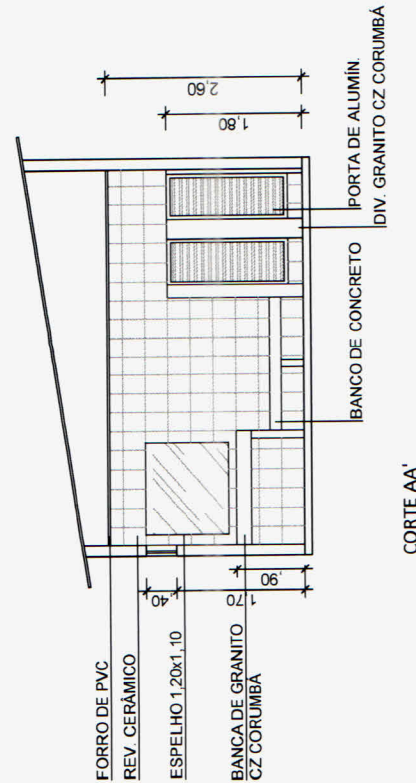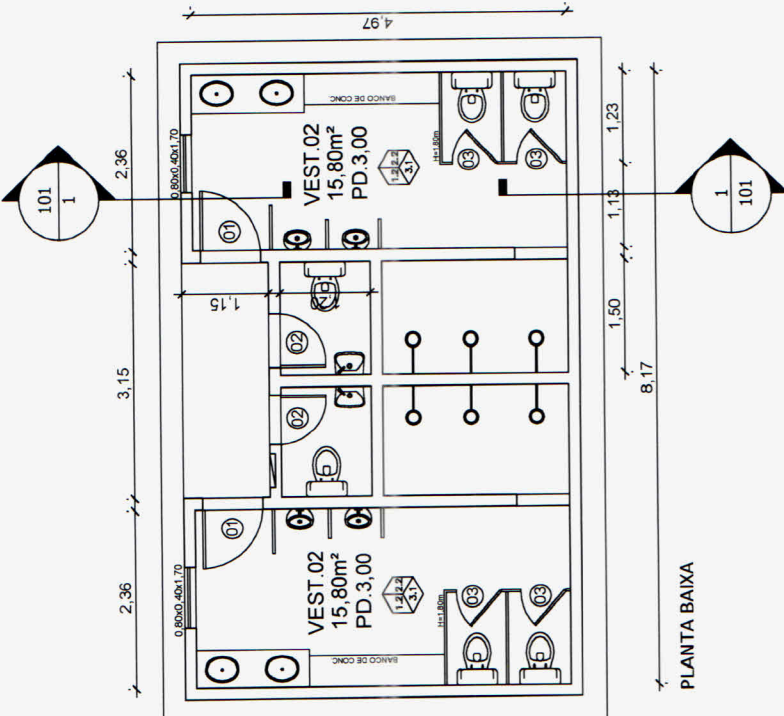

Empresa Municipal de Moradia, Urbanização e Saneamento

- LEGENDA:**
- PISOS**
 - 1.1 LADRILHO CERÂMICO ANTI-DERRAPANTE
 - PAREDES**
 - 2.1 PINTURA COM TINTA ACRÍLICA ACETINADA PARA EXTERIOR COM LIXAMENTO, UMA DEMÃO DE SELADOR ACRÍLICO DUAS DEMÃOS DE ACABAMENTO E UMA DEMÃO DE MASSA CORRIDA ACRÍLICA. (PAREDES EXTERNAS)
 - 2.2 REVESTIMENTO DE AZULEJO BRANCO 15X15CM, ASSENTES COM NATA DE CIMENTO COMUM, TENDO JUNTAS CORRIDAS COM 2MM, REJUNTADAS COM PASTA DE CIMENTO BRANCO.
 - TETOS**
 - 3.1 REBAMAMENTO EM FORRO DE PVC.
 - PORTA DE ALUMÍNIO COM VENEZIANA 0,80x2,10
 - PORTA DE ALUMÍNIO COM VENEZIANA 0,70x2,10
 - PORTA DE ALUMÍNIO COM VENEZIANA 0,60x1,60

PREFEITURA MUNICIPAL DE NITERÓI
EMUSA

FOLHA: 02		Mat. 01460 EMUSA
PROJETO PARA REVITALIZAÇÃO NA COMUNIDADE DOS MARÍTIMOS, BARRETO		ESCALA: 1/100
DESENHO: PLANTA BAIXA E CORTE DO VESTIÁRIO		DATA: OUTUBRO/2018
EXECUÇÃO EM Acad: Priscila Santos		EMUSA
DIRETOR DE OPERAÇÕES: ANTONIO C. LOUROSA DE S. JUNIOR		
PRISCILA SANTOS		Mat. 02081