



Rua Barão do Amazonas

calçada

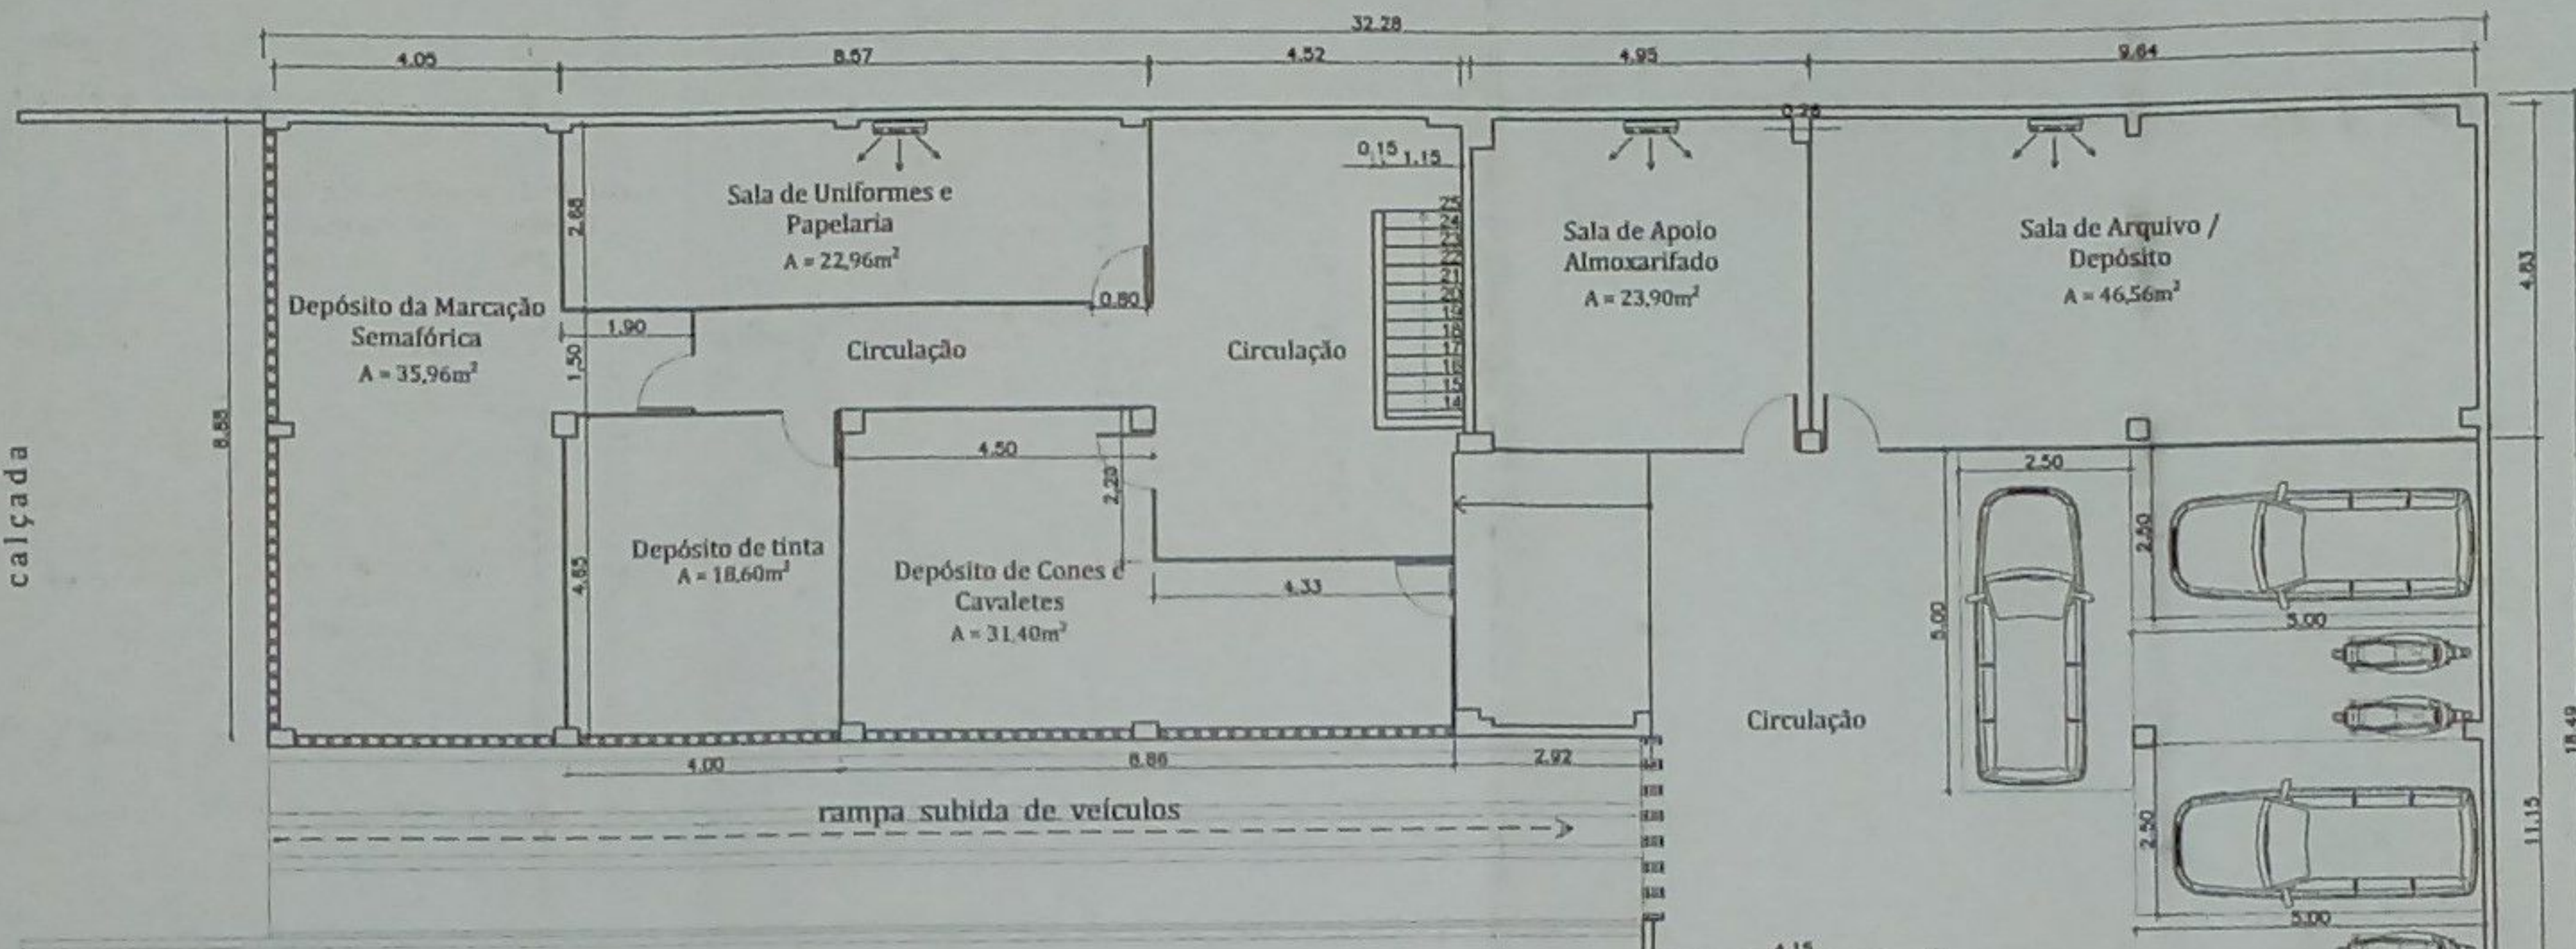


PLANTA BAIXA PAVIMENTO SUPERIOR
Escala 1/125

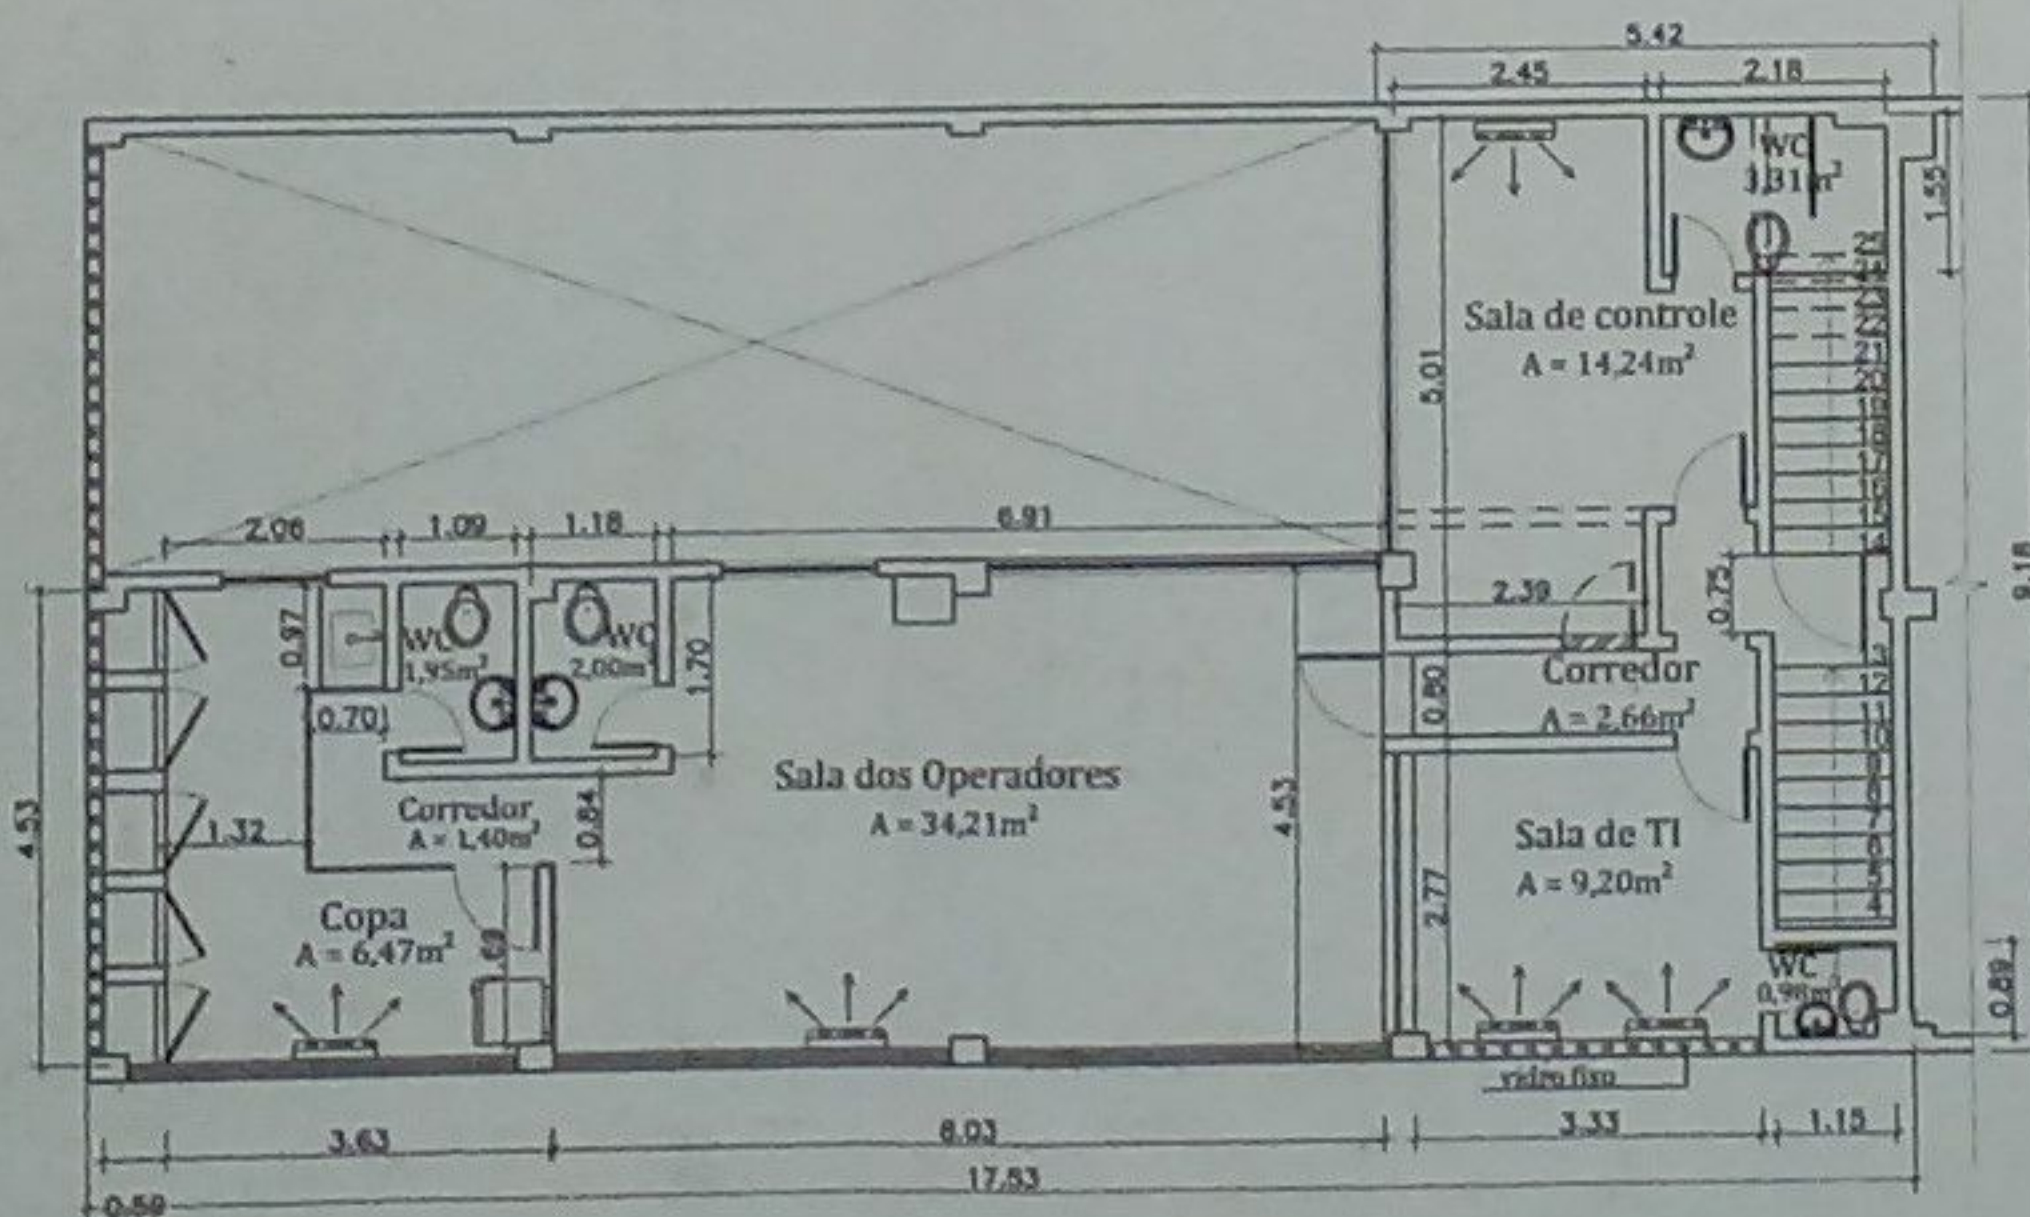

PLANTA BAIXA MEZANINO
Escala 1/125

Paulo César Silva Carrera
Diretor de Planejamento e Captação de Recursos
EMUSA

EMUSA	 PREFEITURA NITERÓI FEITA POR VOCÊ	PREFEITURA MUNICIPAL DE NITERÓI	
	OBRA: REFORMA DO ALMOXARIFADO DA NITTRANS - CENTRO - NITERÓI		
DESENHO: PLANTA BAIXA DO MEZANINO E PAVIMENTO SUPERIOR			FOLHA: 02
DIRETOR DE PLANEJAMENTO E CAPTAÇÃO DE RECURSOS: PAULO CÉSAR SILVA CARRERA	ENGENHEIRO CIVIL: PAULO CÉSAR SILVA CARRERA	DATA: 2018	ESCALA: 1/125