

04 - CORTE DD - SANIT. FEMININO
ESCALA 1:50

05 - CORTE CC - SANIT. PNE
ESCALA 1:50

PORTAS

P1A - 0,55 x 1,50m - porta de abrir em lambré de alumínio anodizado natural fixada em divisória de granito	03 unidades
P1B - 0,55 x 1,50m - porta de abrir em lambré de alumínio anodizado natural fixada em divisória de granito	08 unidades
P2 - 0,70x2,10m - em madeira com pintura esmalte Branco Neve na fachada, aduelas e alizares	01 unidade
P3 - 0,80x2,10m - em madeira com pintura esmalte Branco Neve na fachada, aduelas e alizares	02 unidades
P4 - 0,90x2,10m - em madeira com pintura esmalte Branco Neve na fachada, aduelas e alizares com barra de apoio e chapa de alumínio (h=0,40)	01 unidade

JANELAS

J1 - 1,20X0,60 (peitoril:1,90m) - Janela tipo basculante em alumínio, com vidro	02 unidades
J2 - 2,50X0,60 (peitoril:1,90m) - Janela tipo basculante em alumínio, com vidro	02 unidades

Peitoris e Soleiras em mármore branco nacional

PISOS

1 - Piso 60x60cm cor cinza

PAREDES

- Azulejo branco 15x15cm até h=1,80m (12 fiadas). Acima, faixa em cerâmica 10x10 cor azul escura e pintura acrílica cor branco neve até o teto
- Azulejo branco 15x15cm até h=1,80m (12 fiadas). Acima, faixa em cerâmica 10x10, cor vermelha e pintura acrílica cor branco neve até o teto
- Pintura Acrílica na cor branco neve
- Azulejo branco 15x15cm até h=1,80m (12 fiadas). Acima, faixa em cerâmica 10x10 cor verde e pintura acrílica cor branco neve até o teto
- Pintura Acrílica (cor a definir)
- Pintura Acrílica (cor a definir)

TETO

- Forro em gesso com pintura acrílica cor branco neve
- Laje sem forro com pintura na cor branco neve

LOUÇAS E METAIS:

LOUÇAS

Vestitários Masculino e Feminino:

Lavatório - cuba de embutir oval Linha Deca ou similar, na cor branca

Bacia convencional Linha Deca ou similar, na cor branca

Sanitário PNE:

Lavatório - Deca lavatório com caluna suspensa L51 ou Celite (Linha Stylos Excellence)

Bacia convencional linha Conforta P51, assento com abertura frontal AP52 ou Celite (Linha Stylos Excellence)

bacia convencional handicapped na cor branca

METAIS

Vestitários Masculino e Feminino:

Torneiras: Linha Dacomatic com temporizador, cromada - Docol ou similar

Descarga: válvula de descarga antivandalismo

Chuveiro acabamento cromado


Sanitário PNE:

Torneiras: Linha Dacaltronic, torneira eletrônica, cromada - Docol ou similar

Chuveiro com desviador para ducha manual, cromado

Válvula de descarga antivandalismo Benefit Docol

	- ARANDELA	7
	- INCANDESCENTE 100W	14
	- INTERRUPTOR DUPLO	3
	- INTERRUPTOR SIMPLES	1
	- TOMADA 2P H=110CM	4
	- TOMADA 3P - CHUVEIRO	8
	- CAIXA DE DISTRIBUIÇÃO	1

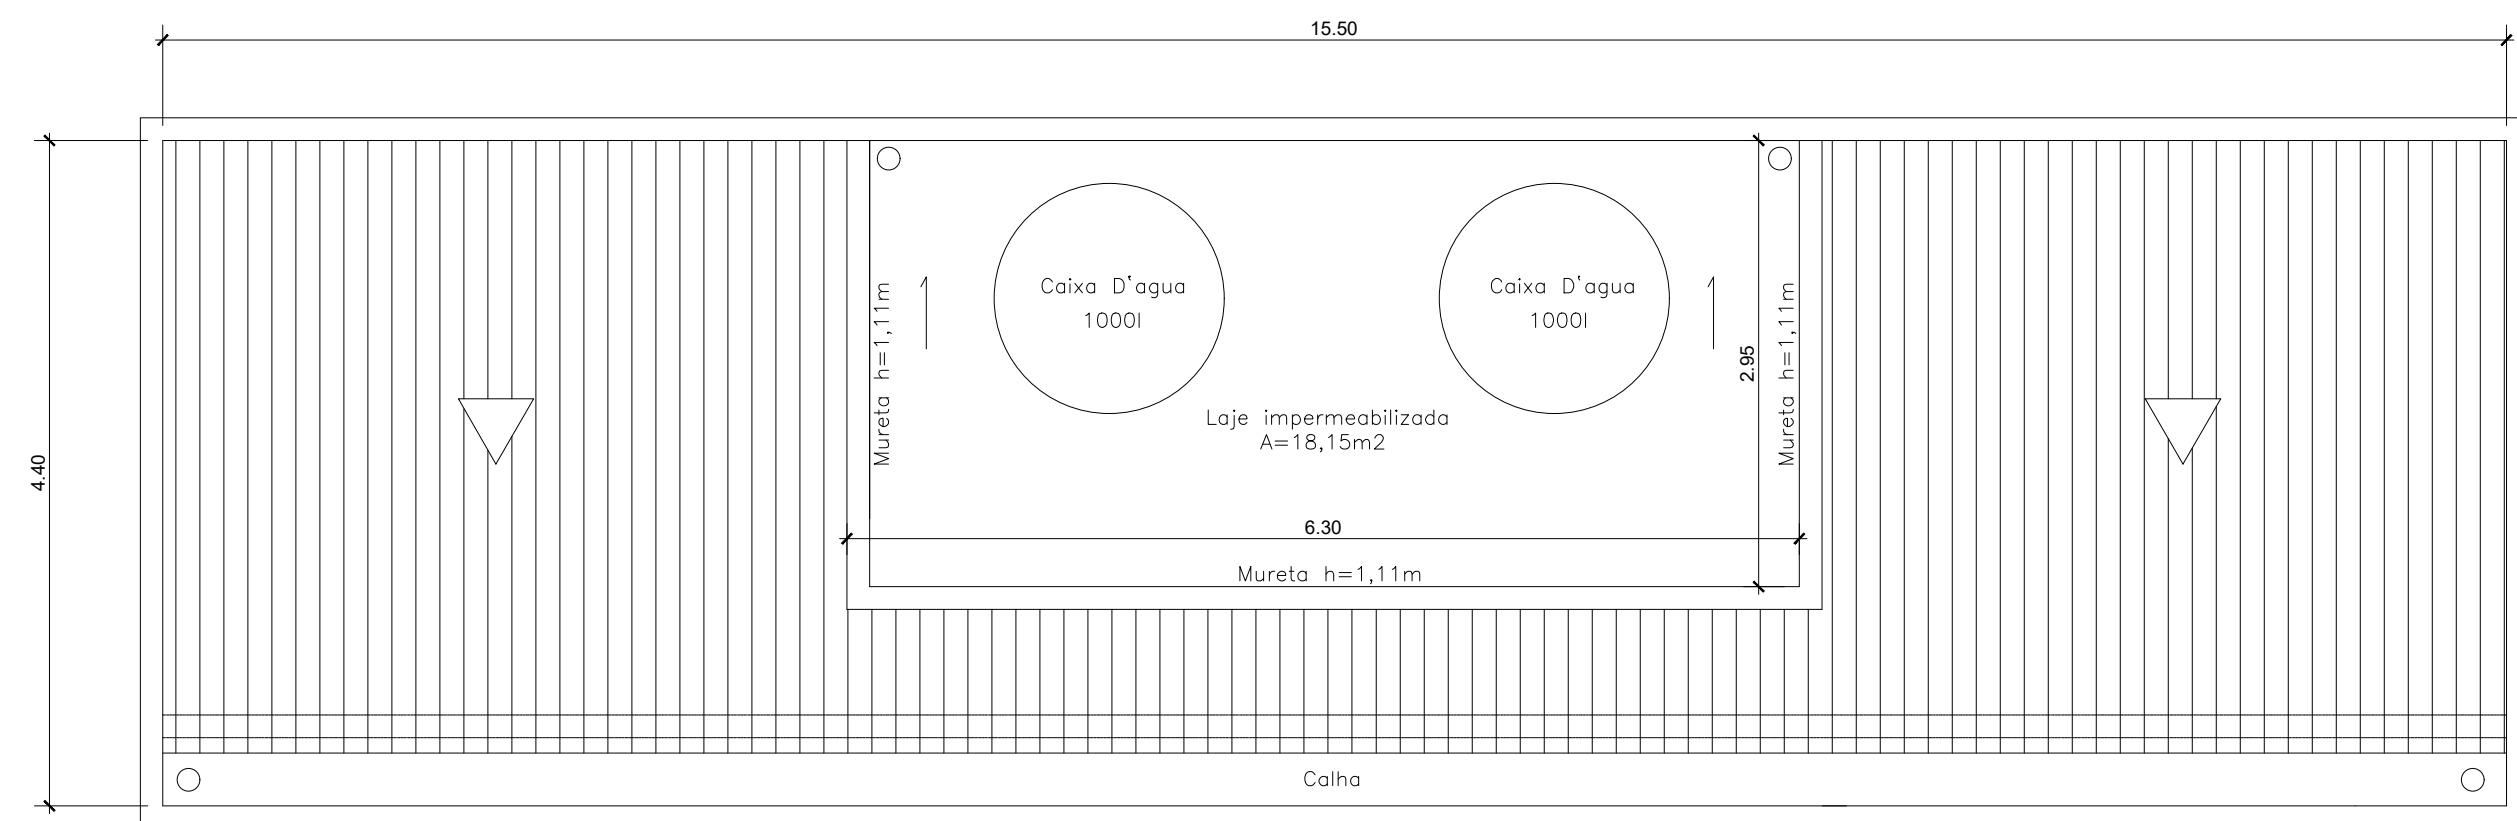

05 - PLANTA BAIXA
ESCALA 1:50

02	16/07/2019	Conforme comentários	
01	19/06/2019	Conforme comentários	
00	14/06/2018	Emissão inicial	
Revisão	Data	Descrição	Aprovação

EMUSA EMPRESA MUNICIPAL DE URBANIZAÇÃO E MANUTENÇÃO	PREFEITURA MUNICIPAL DE NITERÓI NITERÓI - RJ		OBRA: URBANIZAÇÃO DAS COMUNIDADES VIRADOURO E MORRO DA UNIÃO	
	ARQUITETURA VESTIÁRIOS		FOLHA: AR02	
DIRETOR DE PLANEJAMENTO E CAPTAÇÃO DE RECURSOS: PAULO CÉSAR SILVA CARNEIRA		ENGENHEIRO CIVIL: PAULO CÉSAR SILVA CARNEIRA		DATA: ESCALA: INDICADA