

480000334/2018

Brunno Estigarribia Walter

EMUSA

folha 57



Escala: 1/400

Brunno Estigarribia Walter

EMUSA

Empresa Municipal de Moradia, Urbanização e Saneamento




EMUSA

# PREFEITURA MUNICIPAL DE NITERÓI

PROJETO DE REFORMA DE CAMPO, VESTIÁRIO E ÁREAS DE LAZER COMO ÁREA DE TERCEIRA IDADE, PLAYGROUND, CHURRASQUEIRA E DESCANSO - TRAVESSA SANTO CRISTO, Nº 33 - COMUNIDADE DE SANTO CRISTO.

<p>DESENHO:</p> <p>PLANTA DE SITUAÇÃO COM COBERTURA DA QUADRA, VESTIÁRIOS E CHURRASQUEIRA</p>	<p>FOLHA:</p> <p><b>01</b></p>
---	--------------------------------

<p>DIRETOR DE OPERAÇÕES:</p> <p>ANTÔNIO LOUROSA</p>	<p>EXECUÇÃO EM Acad:</p> <p>BRUNNO ESTIGARRIBIA</p>	<p>DATA:</p> <p>SET/2018</p>	<p>ESCALA:</p> <p>INDICADA</p>
---	---	------------------------------	--------------------------------

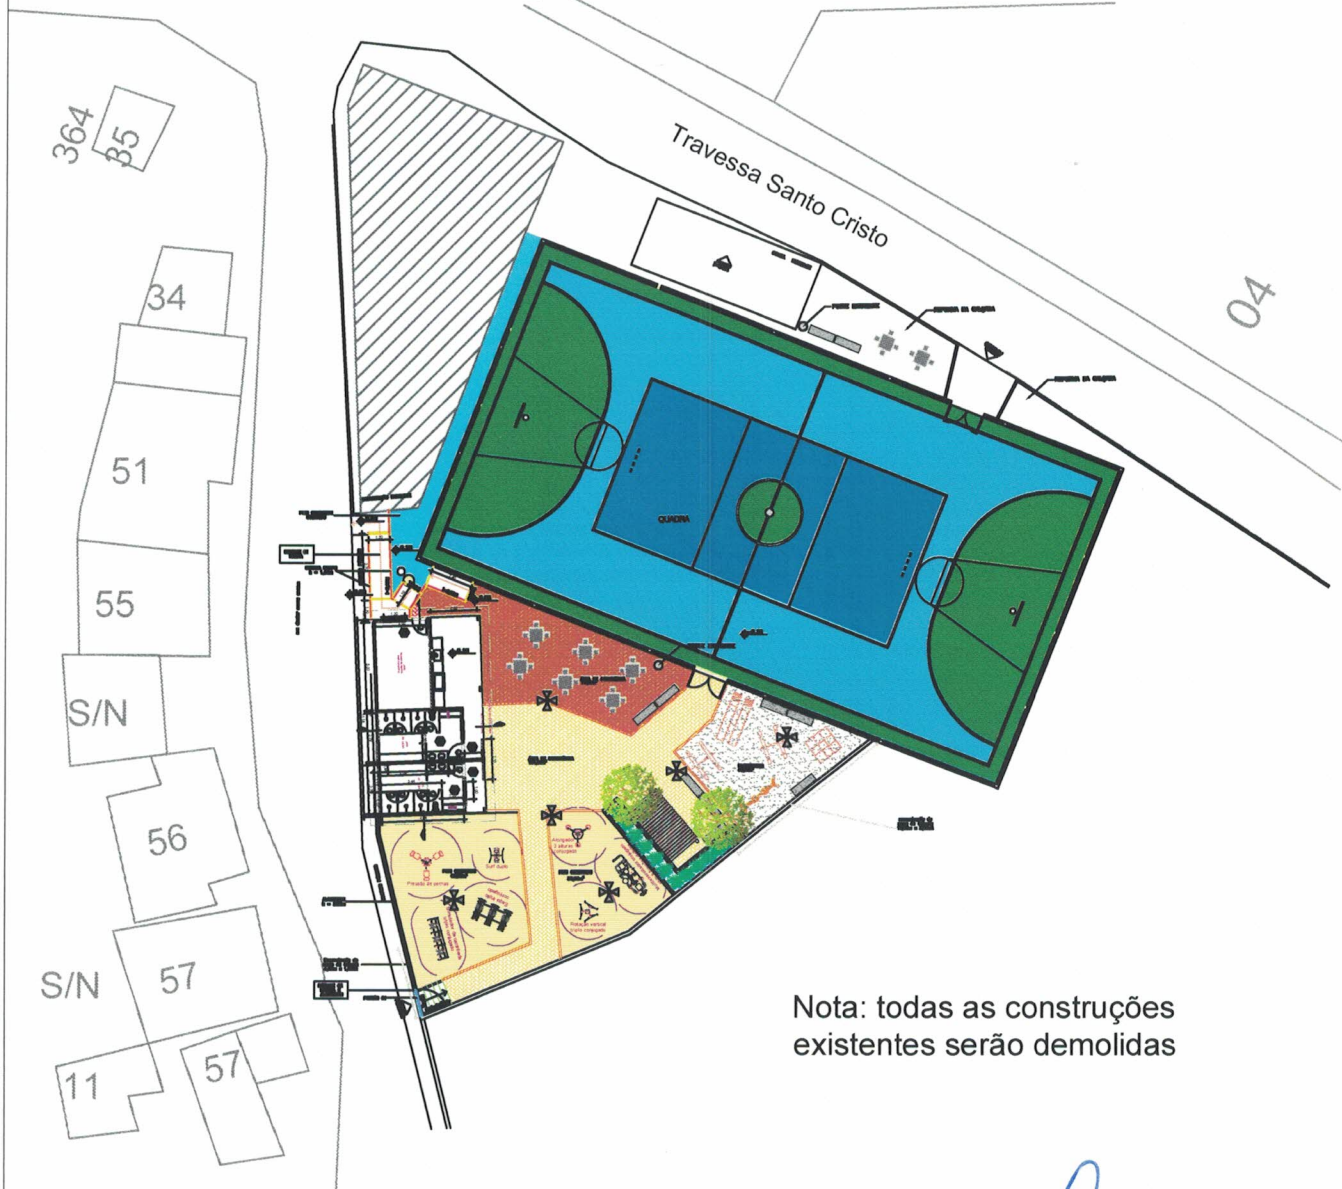

Nota: todas as construções existentes serão demolidas

Escala: 1/400

Brunno Estigarribia Walter  
EMUSA

Empresa Municipal de Moradia, Urbanização e Saneamento




EMUSA

# PREFEITURA MUNICIPAL DE NITERÓI




PROJETO DE REFORMA DE CAMPO, VESTIÁRIO E ÁREAS DE LAZER COMO ÁREA DE TERCEIRA IDADE, PLAYGROUND, CHURRASQUEIRA E DESCANSO - TRAVESSA SANTO CRISTO, Nº 33 - COMUNIDADE DE SANTO CRISTO.

<p>DESENHO:</p> <p>PLANTA DE SITUAÇÃO COM PLANTA BAIXA DA QUADRA, VESTIÁRIOS E CHURRASQUEIRA</p>	<p>FOLHA:</p> <p><b>02</b></p>
--	--------------------------------

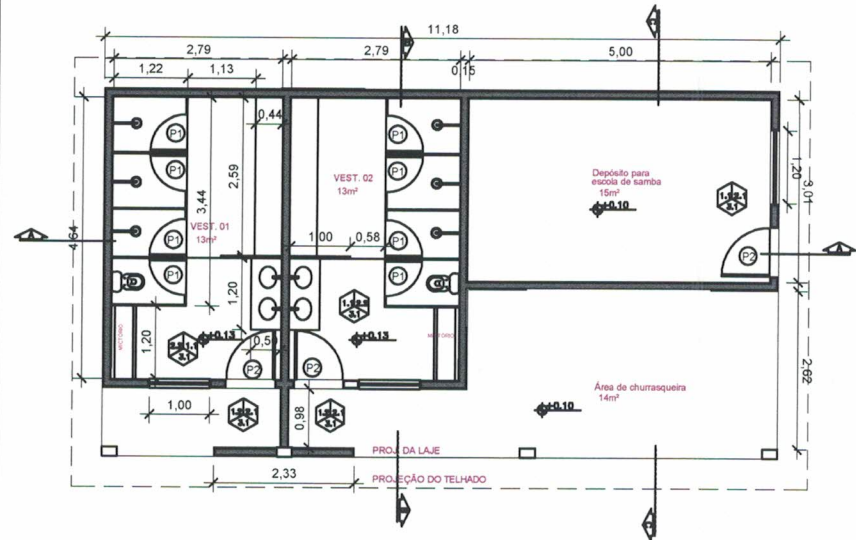
<p>DIRETOR DE OPERAÇÕES:</p> <p>ANTÔNIO LOUROSA</p>	<p>EXECUÇÃO EM Acad:</p> <p>BRUNNO ESTIGARRIBIA</p>	<p>DATA:</p> <p>SET/2018</p>	<p>ESCALA:</p> <p>INDICADA</p>
---	---	------------------------------	--------------------------------



LEGENDA:

-  PISOS
- 1.1 REVESTIMENTO CERÂMICO 30X30
- 1.2 PISO CIMENTADO, ESP. 8 CM, CONCRETO 20 MPA
-  PAREDES
- 2.1 PINTURA COM TINTA ACRÍLICA ACETINADA PARA INTERIOR OU EXTERIOR, COM LIXAMENTO, UMA DEMÃO DE SELADOR ACRÍLICO DUAS DEMÃOS DE ACABAMENTO E UMA DEMÃO DE MASSA CORRIDA ACRÍLICA
- 2.2 REVESTIMENTO DE AZULEJO BRANCO 15X15cm, ATÉ O TETO, ASSENTES COM NATA DE CIMENTO COMUM, TENDO JUNTAS CORRIDAS COM 2mm, REJUNTADAS COM PASTA DE CIMENTO BRANCO.
-  TETOS
- 3.1 PINTURA COM TINTA ACRÍLICA ACETINADA PARA INTERIOR OU EXTERIOR, COM LIXAMENTO, UMA DEMÃO DE SELADOR ACRÍLICO DUAS DEMÃOS DE ACABAMENTO E UMA DEMÃO DE MASSA CORRIDA ACRÍLICA, E COBERTURA DE LAJE IMPERMEABILIZADA.

1 **Planta Baixa Vestiários**  
ESCALA 1:125

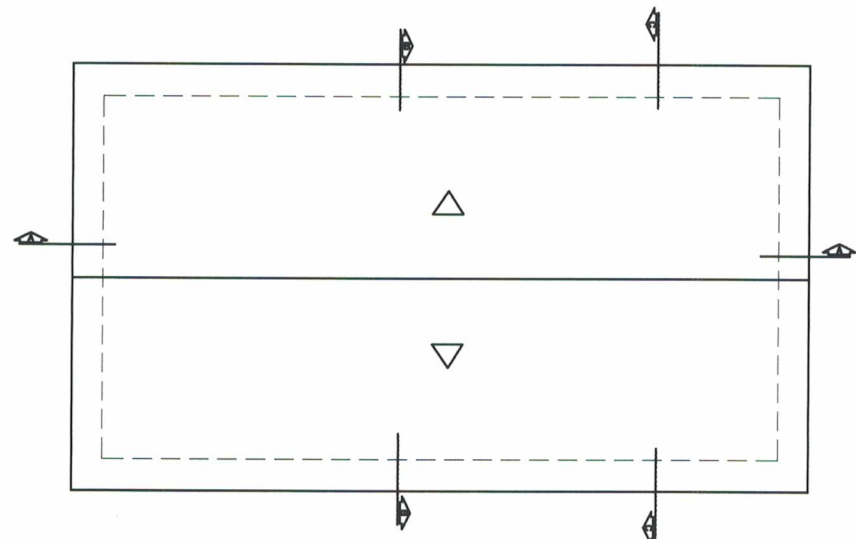

LEGENDA DE ESQUADRIAS	
PORTAS	
P1	0,60X2,10
P2	0,80X2,10
JANELAS	
J1	1,00X0,40X1,70

2 **Planta de Cobertura Vestiários**  
ESCALA 1:125

Brunno Estigarribia Walter  
EMUSA

Empresa Municipal de Moradia, Urbanização e Saneamento



EMUSA

PREFEITURA MUNICIPAL DE NITERÓI

PROJETO DE REFORMA DE CAMPO, VESTIÁRIO E ÁREAS DE LAZER COMO ÁREA DE TERCEIRA IDADE, PLAYGROUND, CHURRASQUEIRA E DESCANSO - TRAVESSA SANTO CRISTO, Nº 33 - COMUNIDADE DE SANTO CRISTO.

DESENHO:

PLANTA BAIXA DOS VESTIÁRIOS, DEPÓSITO E CHURRASQUEIRA  
PLANTA DE COBERTURA DOS VESTIÁRIOS, DEPÓSITO E CHURRASQUEIRA

FOLHA:

03

DIRETOR DE OPERAÇÕES:

ANTÔNIO LOUROSA

EXECUÇÃO EM Acad:


BRUNNO ESTIGARRIBIA

DATA:


SET/2018

ESCALA:

INDICADA

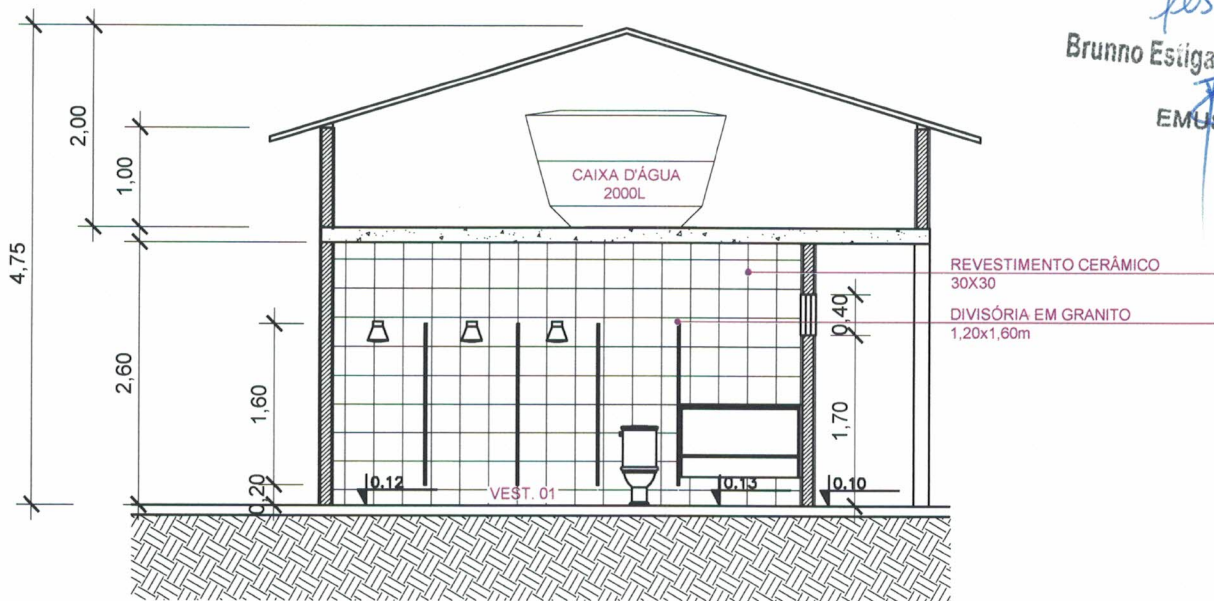

1 Corte BB  
ESCALA 1:75

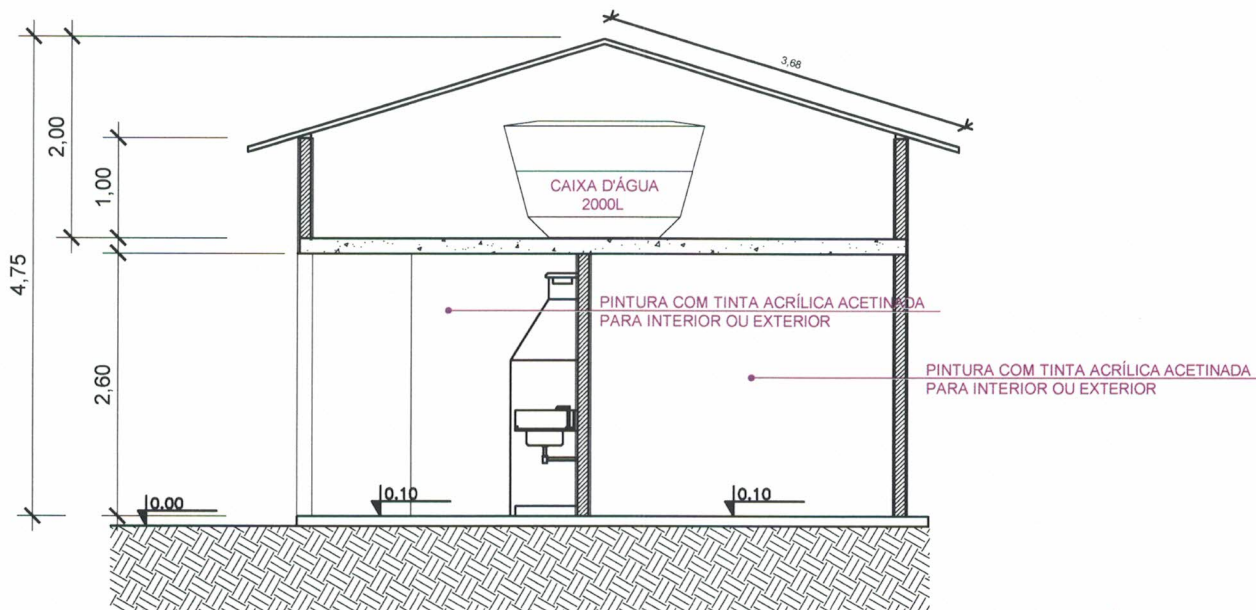

2 Corte CC  
ESCALA 1:75

Brunno Estigarribia Walter  
EMUSA

Empresa Municipal de Moradia, Urbanização e Saneamento



EMUSA

# PREFEITURA MUNICIPAL DE NITERÓI

PROJETO DE REFORMA DE CAMPO, VESTIÁRIO E ÁREAS DE LAZER COMO ÁREA DE TERCEIRA IDADE, PLAYGROUND, CHURRASQUEIRA E DESCANSO - TRAVESSA SANTO CRISTO, Nº 33 - COMUNIDADE DE SANTO CRISTO.

DESENHO:

CORTE BB E CC DOS VESTIÁRIOS, DEPÓSITO E CHURRASQUEIRA

FOLHA:

04

DIRETOR DE OPERAÇÕES:

ANTÔNIO LOUROSA

EXECUÇÃO EM Acad:


BRUNNO ESTIGARRIBIA

DATA:


SET/2018

ESCALA:

INDICADA

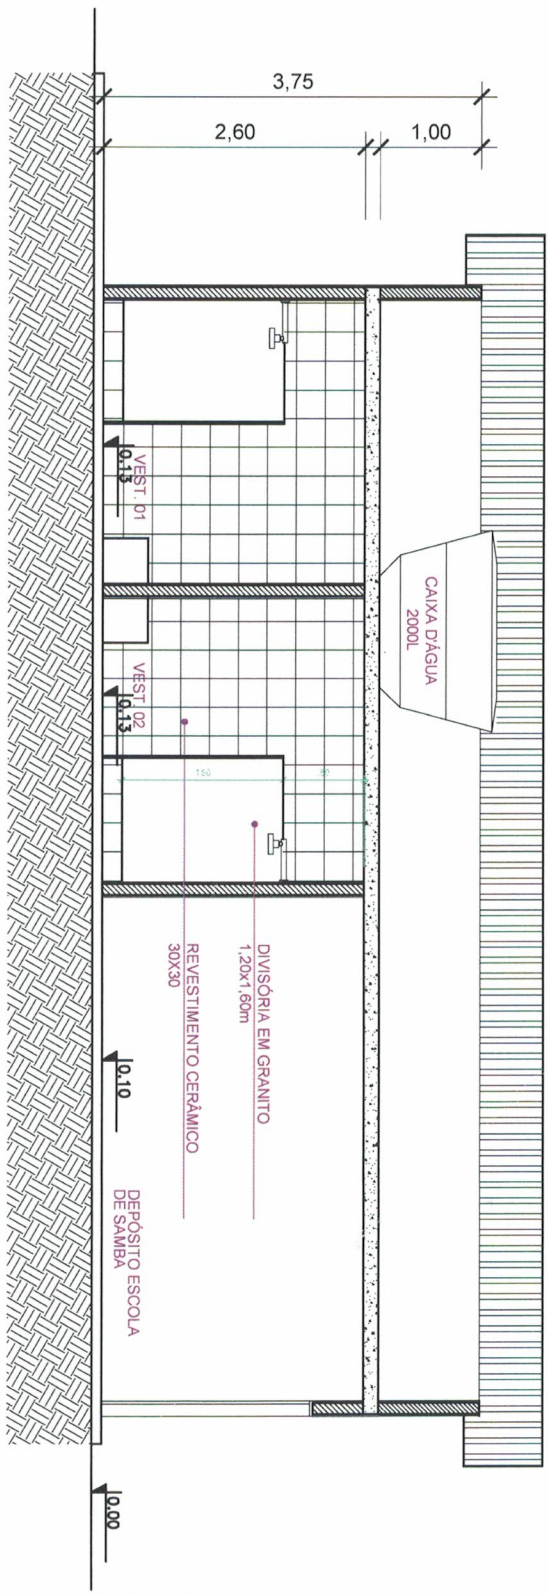

CORTE AA

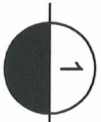

Corte AA  
ESCALA 1:75

Brunno Estigarriba Walter  
EMUSA



EMUSA

# PREFEITURA MUNICIPAL DE NITERÓI

PROJETO DE REFORMA DE CAMPO, VESTIÁRIO E ÁREAS DE LAZER COMO ÁREA DE TERCEIRA IDADE, PLAYGROUND, CHURRASQUEIRA E DESCANSO - TRAVESSA SANTO CRISTO, Nº 33 - COMUNIDADE DE SANTO CRISTO.

DESENHO:

CORTE AA DOS VESTIÁRIOS, DEPÓSITO E CHURRASQUEIRA

FOLHA:

# 05

DIRETOR DE OPERAÇÕES:

ANTÔNIO LOUROSA

EXECUÇÃO EM Acad:

BRUNNO ESTIGARRIBIA

DATA:

SET/2018

ESCALA:

INDICADA

Brunno Estigarríbia Walter

EMUSA

CONSTRUÇÃO EXISTENTE

PISO CIMENTADO COLORIDO

DETALHE 01 RAMPA

GUARDA CORPO h = 1,10m

rua doutor souza soares

Escala: 1/75



Empresa Municipal de Moradia, Urbanização e Saneamento



EMUSA

# PREFEITURA MUNICIPAL DE NITERÓI

PROJETO DE REFORMA DE CAMPO, VESTIÁRIO E ÁREAS DE LAZER COMO ÁREA DE TERCEIRA IDADE, PLAYGROUND, CHURRASQUEIRA E DESCANSO - TRAVESSA SANTO CRISTO, Nº 33 - COMUNIDADE DE SANTO CRISTO.

DESENHO:

PLANTA DE SITUAÇÃO COM PLANTA BAIXA DA RAMPA ACESSIVEL

FOLHA:

**06**

DIRETOR DE OPERAÇÕES:

ANTÔNIO LOUROSA

EXECUÇÃO EM Acad:

BRUNNO ESTIGARRIBIA

DATA:

SET/2018

ESCALA:

INDICADA

480000 334 / 2018

fls 63

Brunno Estigarribia Walter  
EMUSA



Brunno Estigarribia Walter  
EMUSA

Empresa Municipal de Moradia, Urbanização e Saneamento



# PREFEITURA MUNICIPAL DE NITERÓI

PROJETO DE REFORMA DE CAMPO, VESTIÁRIO E ÁREAS DE LAZER COMO ÁREA DE TERCEIRA IDADE, PLAYGROUND, CHURRASQUEIRA E DESCANSO - TRAVESSA SANTO CRISTO, Nº 33 - COMUNIDADE DE SANTO CRISTO.

DESENHO:

PLANTA DE SITUAÇÃO COM DETALHES DE INSTALAÇÃO DOS TENTOS DE DIVISÃO DE PISOS

FOLHA:


# 07

DIRETOR DE OPERAÇÕES:  
ANTÔNIO LOUROSA


EXECUÇÃO EM Acad:  
BRUNNO ESTIGARRIBIA

DATA:  
SET/2018

ESCALA:  
INDICADA

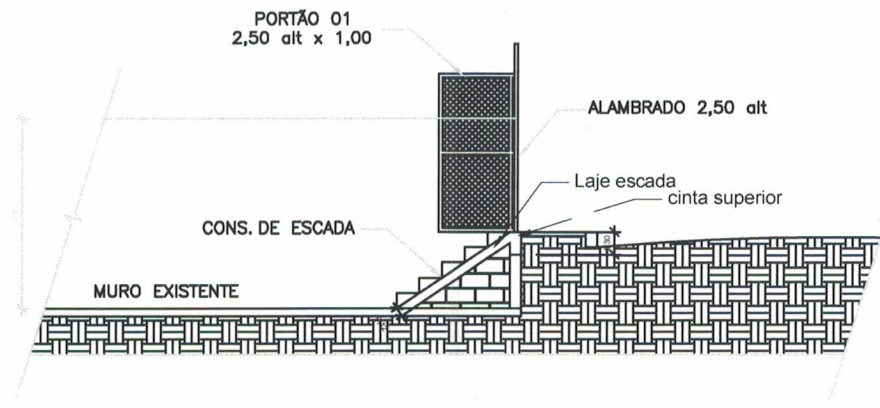

1 DETALHE 01  
ESCALA 1:100

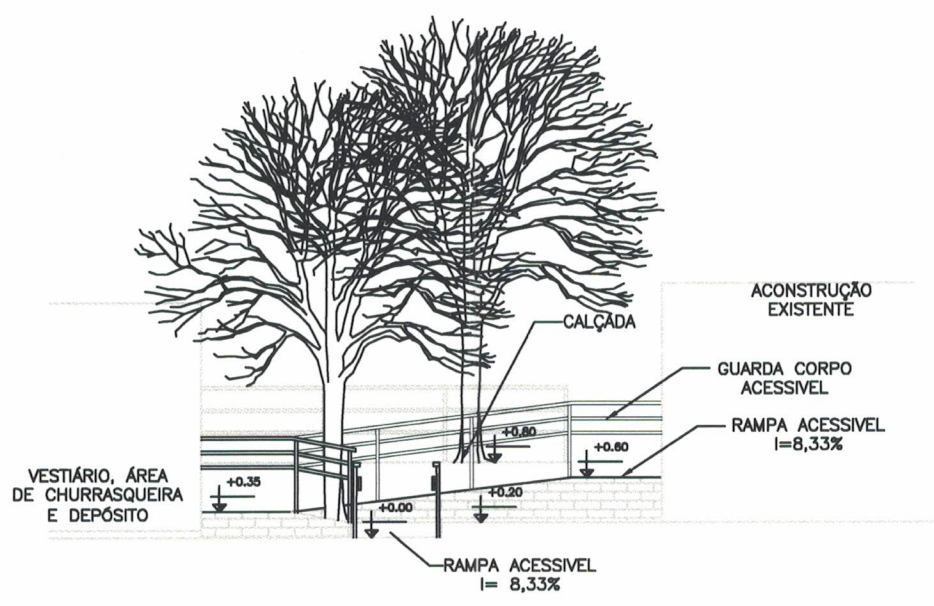

2 DETALHE 02  
ESCALA 1:100

Brunno Estigarriba Walter  
EMUSA

Empresa Municipal de Moradia, Urbanização e Saneamento



EMUSA

# PREFEITURA MUNICIPAL DE NITERÓI

PROJETO DE REFORMA DE CAMPO, VESTIÁRIO E ÁREAS DE LAZER COMO ÁREA DE TERCEIRA IDADE, PLAYGROUND, CHURRASQUEIRA E DESCANSO - TRAVESSA SANTO CRISTO, Nº 33 - COMUNIDADE DE SANTO CRISTO.

DESENHO:  CORTE BB E CC DOS VESTIÁRIOS, DEPÓSITO E CHURRASQUEIRA	FOLHA:  <b>08</b>
--	-------------------------

DIRETOR DE OPERAÇÕES: ANTÔNIO LOUROSA	EXECUÇÃO EM Acad: BRUNNO ESTIGARRIBIA	DATA: SET/2018	ESCALA: INDICADA
--	--	-------------------	---------------------