



PLANTA BAIXA VESTIÁRIOS

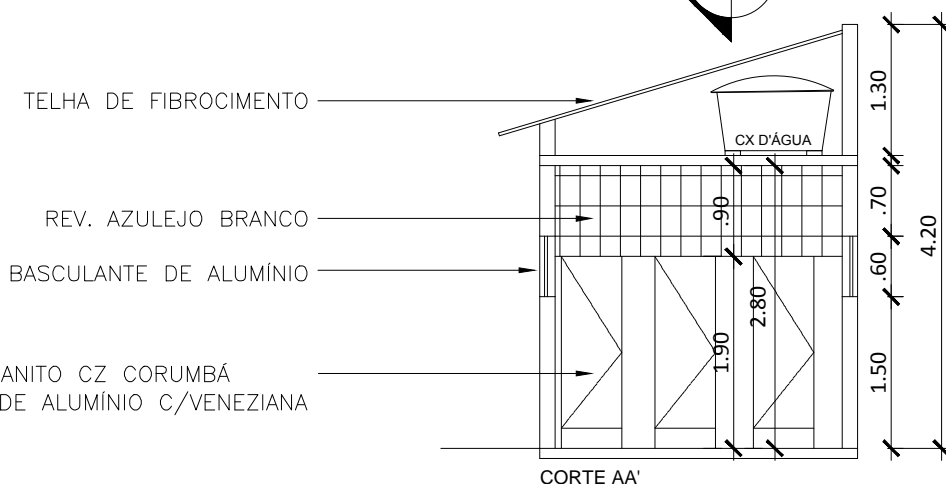

LEGENDA:

- PISOS**
1.1 LADRILHO CERÂMICO ANTI-DERRAPANTE.
- PAREDES**
2.1 (PAREDES EXTERNAS) PINTURA COM TINTA ACRÍLICA ACETINADA PARA INTERIOR OU EXTERIOR, COM LIXAMENTO, UMA DEMÃO DE SELADOR ACRÍLICO DUAS DEMÃOS DE ACABAMENTO E UMA DEMÃO DE MASSA CORRIDA ACRÍLICA.
2.2 REVESTIMENTO DE AZULEJO BRANCO 15X15CM, H=2,80M, ASSENTES COM NATA DE CIMENTO COMUM, TENDO JUNTAS CORRIDAS COM 2MM, REJUNTADAS COM PASTA DE CIMENTO BRANCO.
- TETOS**
3.1 LAJE PRÉ-MOLDADA BETA 20, PINTADA COM TINTA ACRÍLICA ACETINADA PARA INTERIOR OU EXTERIOR, COM LIXAMENTO, UMA DEMÃO DE SELADOR ACRÍLICO DUAS DEMÃOS DE ACABAMENTO E UMA DEMÃO DE MASSA CORRIDA ACRÍLICA, E COBERTURA DE FIBROCEMENTO

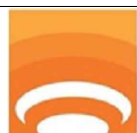

PREFEITURA
NITERÓI
TRABALHANDO SÉRIO,
SUPERANDO DESAFIOS.

EMUSA

PREFEITURA MUNICIPAL DE NITERÓI

PROJETO PARA REFORMA DO CAMPO DE FUTEBOL NA COMUNIDADE DO JUCA BRANCO - FONSECA

FOLHA:

DESENHO:

DETALHE BANHEIRO

03

DIRETOR DE OPERAÇÕES:

ANTONIO C. LOUROSA DE S. JUNIOR

EXECUÇÃO EM Acad:

PRISCILA SANTOS

DATA:

SET/2018

ESCALA:

1/75