


ESTRADA CAETANO MONTEIRO

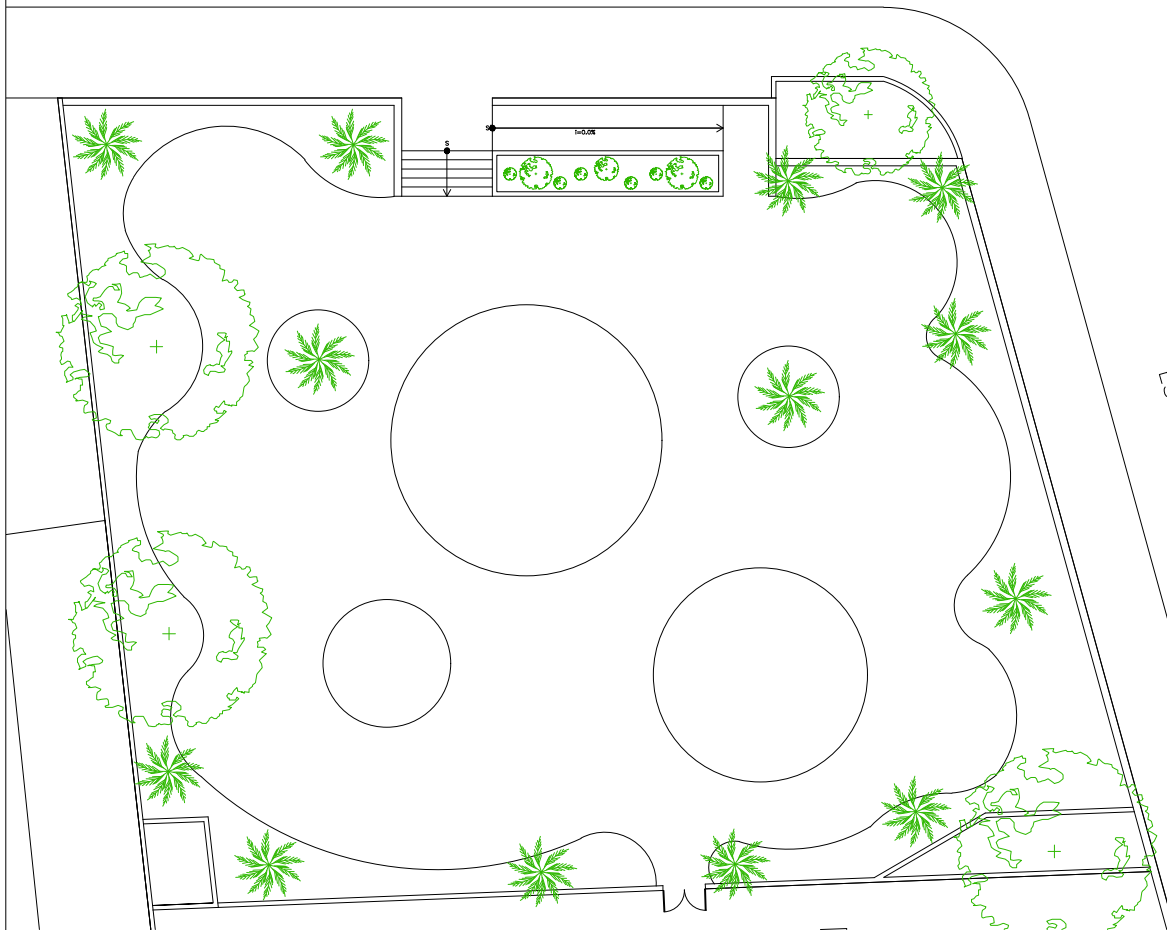

ESTRADA ALCEBADES PINTO

Empresa Municipal de Mercado, Urbanização e Saneamento



EMUSA

**PREFEITURA MUNICIPAL DE NITERÓI**

PROJETO DE REFORMA DA PRAÇA IVAN DA SILVA LIMA, EST. CAETANO MONTEIRO Nº820, BADÚ, NITERÓI

DESENHO:  
PLANTA BAIXA ATUAL - LEVANTAMENTO

DIRETOR DE OPERAÇÕES:  
ANTONIO C. LOUROSA DE S. JUNIOR

EXECUÇÃO EM Acad:  
PRISCILA SANTOS

DATA:  
MARÇO/2018

FOLHA:

**03**

ESCALA:  
1/250

NOTA:  
1 - CONFERIR MEDIDAS NO LOCAL