
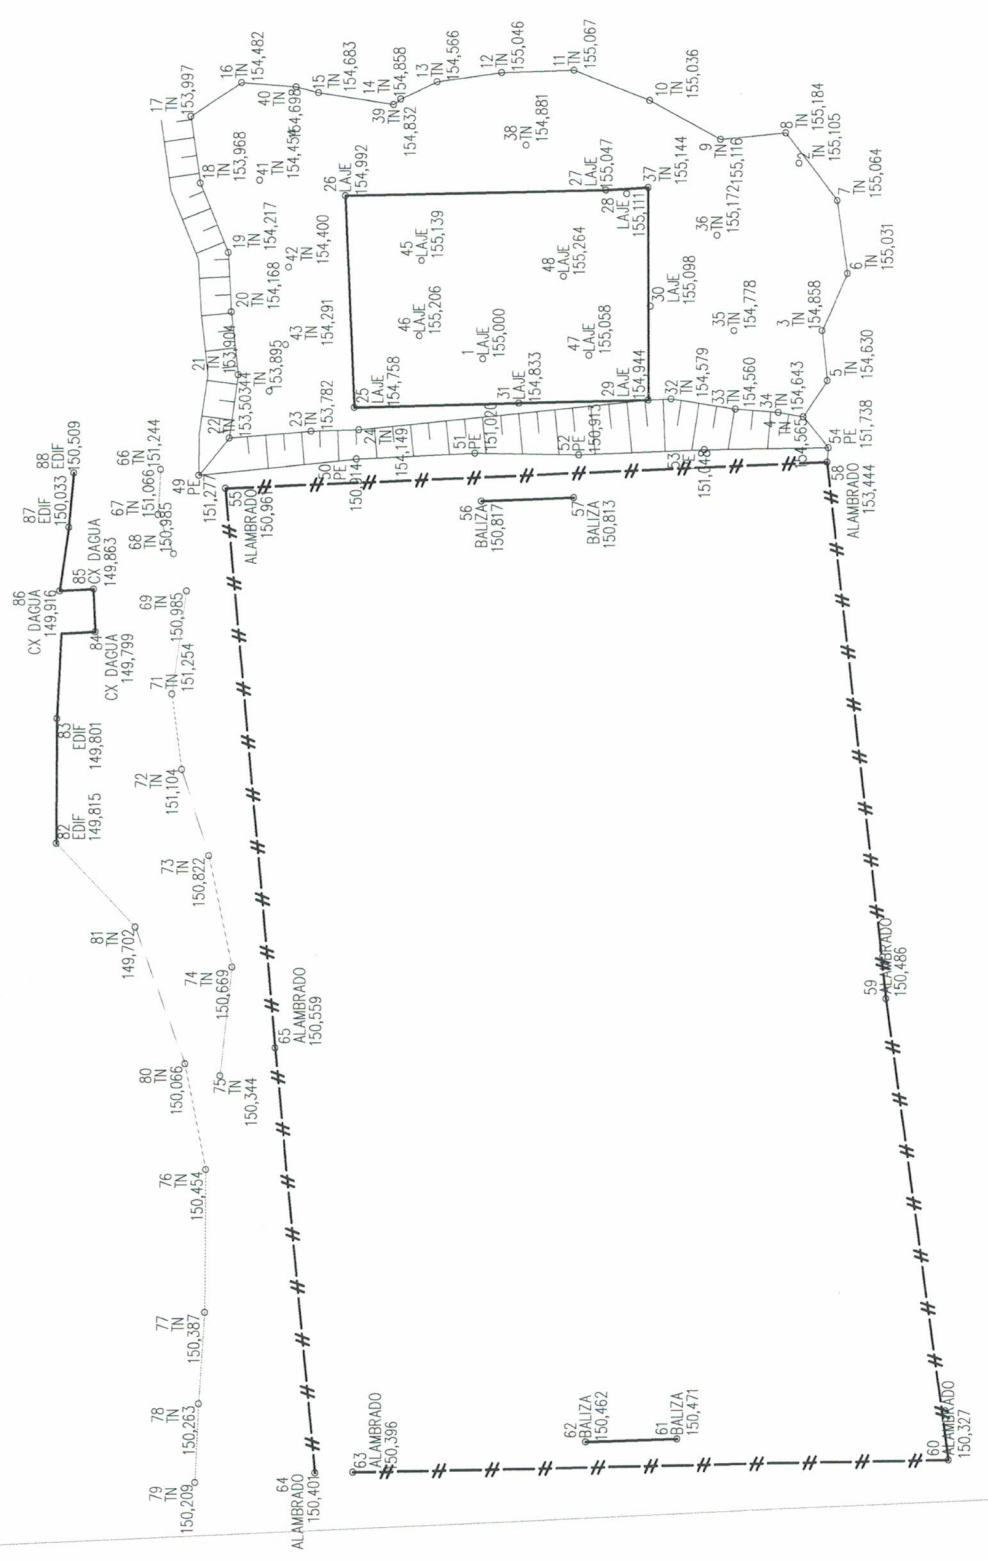


510000853/20

Dayana R. Spindola
Protocolo/EMUSA
Mat. 008161

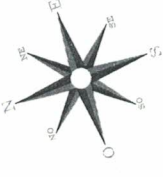

PREFEITURA
NITERÓI
TRABALHANDO SÉRIO,
SUPERANDO DESAFIOS.

EMUSA

PREFEITURA MUNICIPAL DE NITERÓI

LEVANTAMENTO TOPOGRÁFICO PLANIALTIMÉTRICO, CARAMUJO

DESENHO:
010_2082_19

DIRETOR DE OPERAÇÕES:
ANTONIO C. LOUROSA DE S. JUNIOR

EXECUÇÃO:
DANIEL AIELLO PRAES


FOLHA:

01


DATA:
SET/2019

ESCALA:
1/250


Daniel Aiello Praes
Daniel Aiello Praes
Mat. 2762
EMUSA

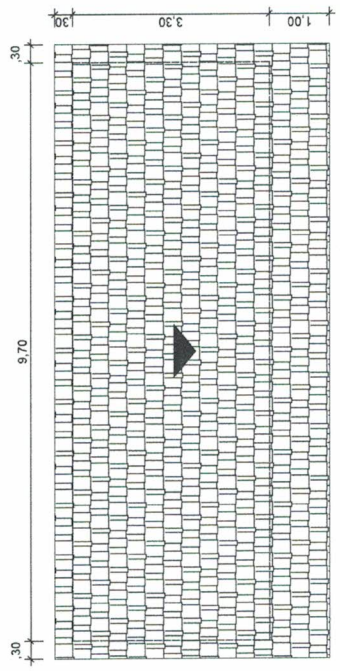


2 PLANTA DE COBERTURA
ESCALA 1:125

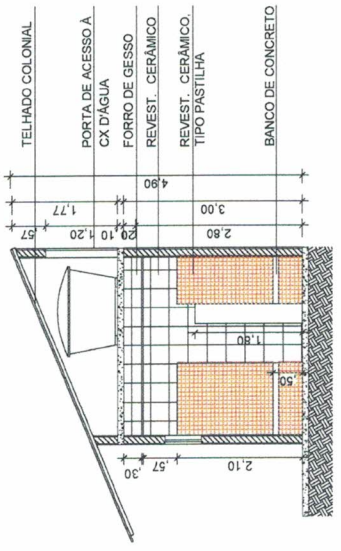

5 FACHADA
ESCALA 1:125

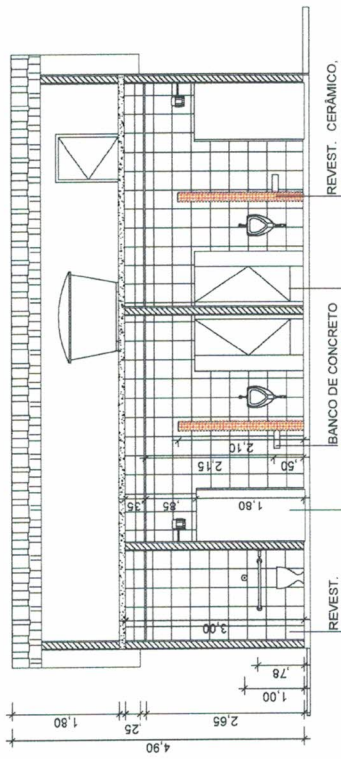

4 CORTE BB'
ESCALA 1:125

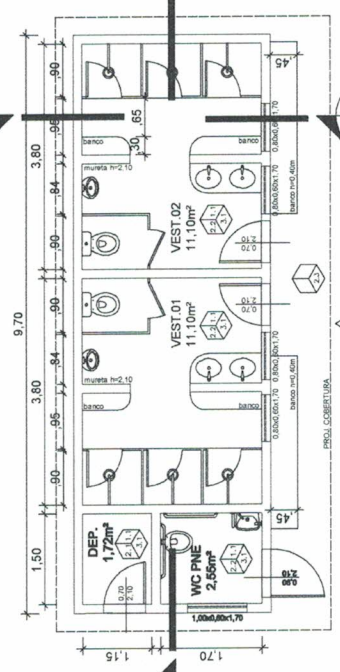

1 PLANTA BAIXA
ESCALA 1:125

- LEGENDA:
- PIBOS
 - 1.1 LAJILHO CERÂMICO ESMALTADO, C. 40x40CM, COM RESISTÊNCIA A ABRAÇÃO P.E. 1/16.
 - 1.2 LAJILHO CERÂMICO ANTI-DERRAPANTE.
 - 1.3 PRISO CIMENTADO
 - PARÉZES
 - 2.1 PINTURA COM TINTA ACRÍLICA ACETINADA PARA INTERIOR OU EXTERIOR, COM LIVRAMENTO, UMA DEMÃO DE SELADOR ACRÍLICO DUAS DEMÃOS DE ACABAMENTO E UMA DEMÃO DE MASSA CORRIDA-ACRÍLICA.
 - 2.2 REVESTIMENTO DE AZULEJO BRANCO TRADICIONAL, ASSENTES COM MALHA DE CIMENTO BRANCO, REBO. JUNTAS CORRIDAS COM 200g, RESALVADAS COM PASTA DE CIMENTO BRANCO.
 - 2.3 REVESTIMENTO CERÂMICO TIPO PASTILHA NAS PAREDES EXTERNAS (FACHADAS) H=1.00m, ACIMA PINTURA COM TINTA ACRÍLICA ACETINADA EXTERIOR.
 - 2.4 REVESTIMENTO CERÂMICO TIPO PASTILHA NA PAREDE DA BANCADA DA PIA H=0.80m, ACIMA PINTURA COM TINTA ACRÍLICA ACETINADA EXTERIOR.
 - TETOS
 - 3.1 LAJE PRE-MOLDADA BE TA 20, REBANHAMENTO DE TETO EM GESSO ACARTONADO PINTURA COM TINTA ACRÍLICA ACETINADA PARA INTERIORE, ACABAMENTO DE PAREDE ACRÍLICO



PREFEITURA
NITERÓI
TRABALHANDO SÉRIO,
SUPERANDO DESAFIOS.

PREFEITURA MUNICIPAL DE NITERÓI

EMUSA

ESTUDO PRELIMINAR PARA REFORMA DO CAMPO DE FUTEBOL E CONSTRUÇÃO DE VESTIÁRIO E ÁREA DE LAZER, LAGOINHA - CARAMUJO

DESENHO:
DETALHAMENTO VESTIÁRIOS

Priscila Santos
Mat. 02081

EXECUÇÃO EM Acad:
PRISCILA SANTOS

DIRETOR DE OPERAÇÕES:
ANTONIO C. LOUROSA DE S. JUNIOR

FOLHA:

02


ESCALA:

1/125


DATA:

NOV./2019



EMUSA

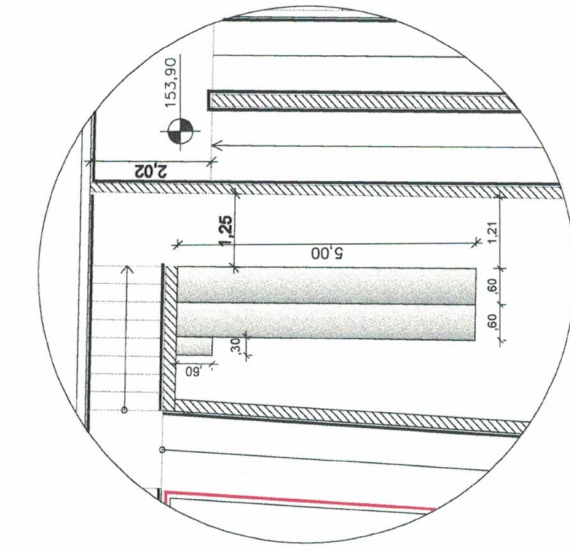

3 PLANTA BAIXA
 ESCALA 1:125

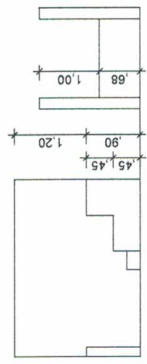


4 VISTA
 ESCALA 1:125

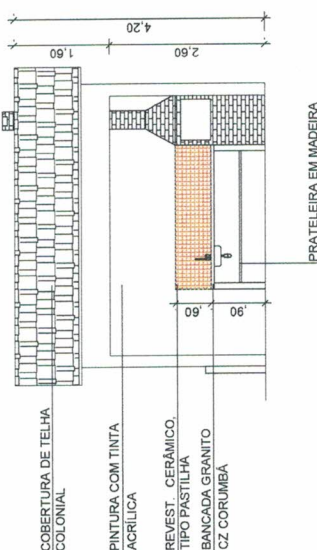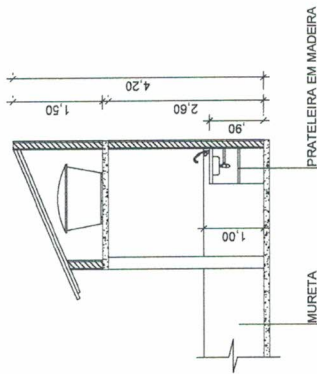

1 PLANTA BAIXA
 ESCALA 1:125

2 CORTE AA'
 ESCALA 1:125

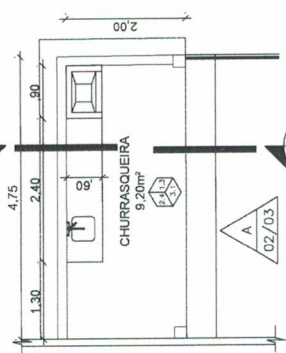

10



PREFEITURA NITERÓI
 TRABALHANDO SÉRIO,
 SUPERANDO DESAFIOS.

EMUSA

PREFEITURA MUNICIPAL DE NITERÓI

ESTUDO PRELIMINAR PARA REFORMA DO CAMPO DE FUTEBOL E CONSTRUÇÃO DE VESTIÁRIO E ÁREA DE LAZER, LAGOINHA - CARAMUJO

DESENHO: **Priscilla Santos** Mat. 02081

EXECUÇÃO EM Acad: **EMUSA**

DATA: **NOV./2019**

ESCALA: **1/125**

FOLHA: **03**


EXECUÇÃO EM Acad: **PRISCILA SANTOS**

DIRETOR DE OPERAÇÕES: **ANTONIO C. LOUROSA DE S. JUNIOR**

Empresa Municipal de Moradia, Urbanização e Saneamento

LEGENDA:

- 1.1** PISOS
 - 1.1 LADRILHO CERÂMICO ESMALTADO, C/40X40CM, COM RESISTÊNCIA A ABRASÃO PEI/III.
 - 1.2 LADRILHO CERÂMICO ANTI-DEFRAPANTE
 - 1.3 PISO CIMENTADO
- 2.1** PAREDES
 - 2.1 PINTURA COM TINTA ACRÍLICA ACETINADA PARA INTERIOR OU EXTERIOR, COM LIXAMENTO, UMA DEMÃO DE SELADOR ACRÍLICO, DUAS DEMÃOS DE ACRÉSIMENTO E UMA DEMÃO DE MASSA CORRIDA ACRÍLICA.
 - 2.2 REVESTIMENTO DE AZULEJO BRANCO CERÂMICO, 15X15 CM, COM REJUNTOS BRANCOS, REJUNTOS SANITÁRIOS COM ZINCO, REJUNTADAS COM PASTA DE CIMENTO BRANCO.
 - 2.3 REVESTIMENTO CERÂMICO TIPO PASTILHA NAS PAREDES EXTERNAS (FACHADAS) H=1,00m, ACIMA PINTURA COM TINTA ACRÍLICA ACETINADA EXTERIOR.
 - 2.4 REVESTIMENTO CERÂMICO TIPO PASTILHA NA PAREDE DA BANCADA DA PIA H=0,80m, ACIMA PINTURA COM TINTA ACRÍLICA ACETINADA EXTERIOR.
- 3.1** TETOS
 - 3.1 LAJE PRE-MOLDADA BETA 20, REBAMAMENTO DE TETO EM GESSO ACARTONADO PINTURA COM TINTA ACRÍLICA ACETINADA EXTERIOR, ACIMA PINTURA COM TINTA ACRÍLICA ACETINADA EXTERIOR.

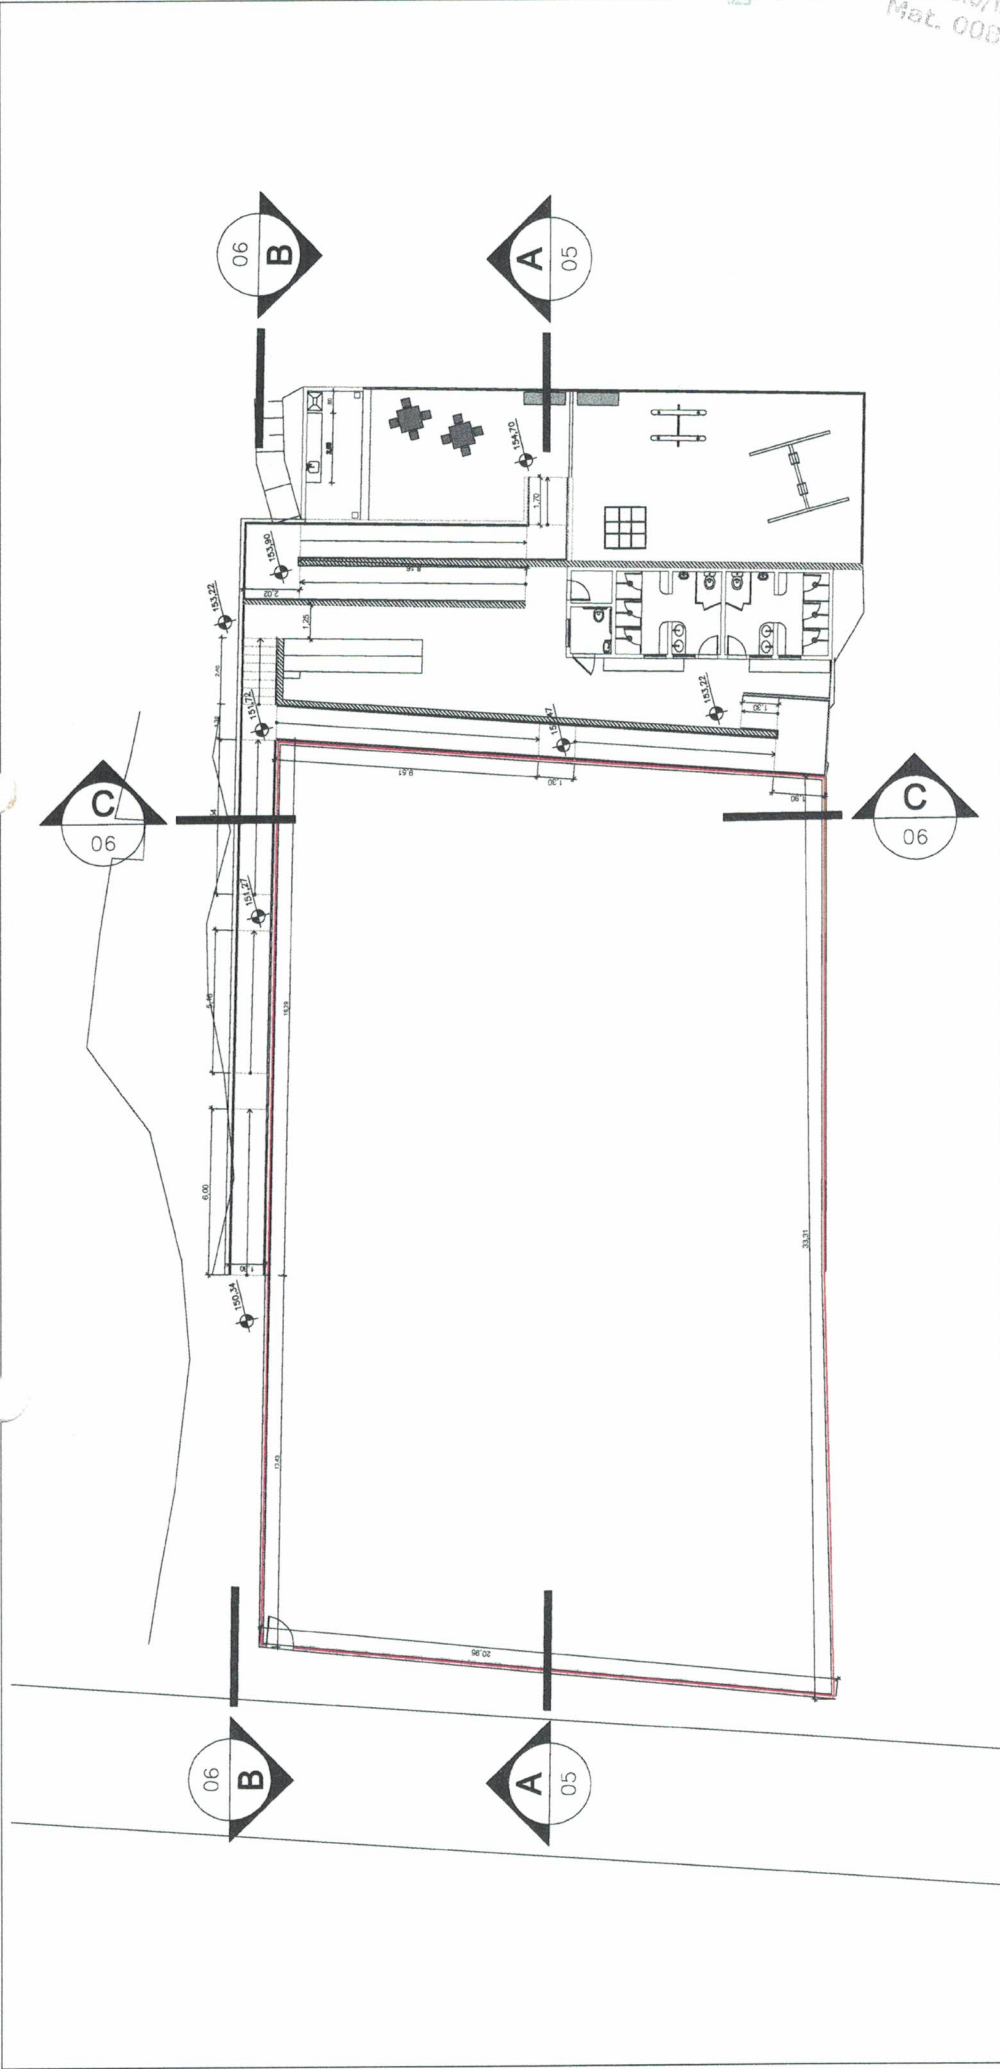

1 LINHAS DE CORTE
 SEM ESCALA

Empresa Municipal de Moradia, Urbanização e Saneamento



EMUSA

PREFEITURA MUNICIPAL DE NITERÓI

ESTUDO PRELIMINAR PARA REFORMA DO CAMPO DE FUTEBOL E CONSTRUÇÃO DE VESTIÁRIO E ÁREA DE LAZER, LAGOINHA - CARAMUJO

FOLHA:

04

Priscilla Santos
 Mat. 02081

DESENHO: LOCAÇÃO LINHAS DE CORTE

DIRETOR DE OPERAÇÕES:

ANTONIO C. LOUROSA DE S. JUNIOR

EXECUÇÃO EM Acad:

PRISCILA SANTOS

EMUSA

DATA:


NOV./2019

ESCALA:

SEM ESCALA

51 0000853 / 20

Dayana R. Spingola
Protocolo/EMUSA
Mat. 008161

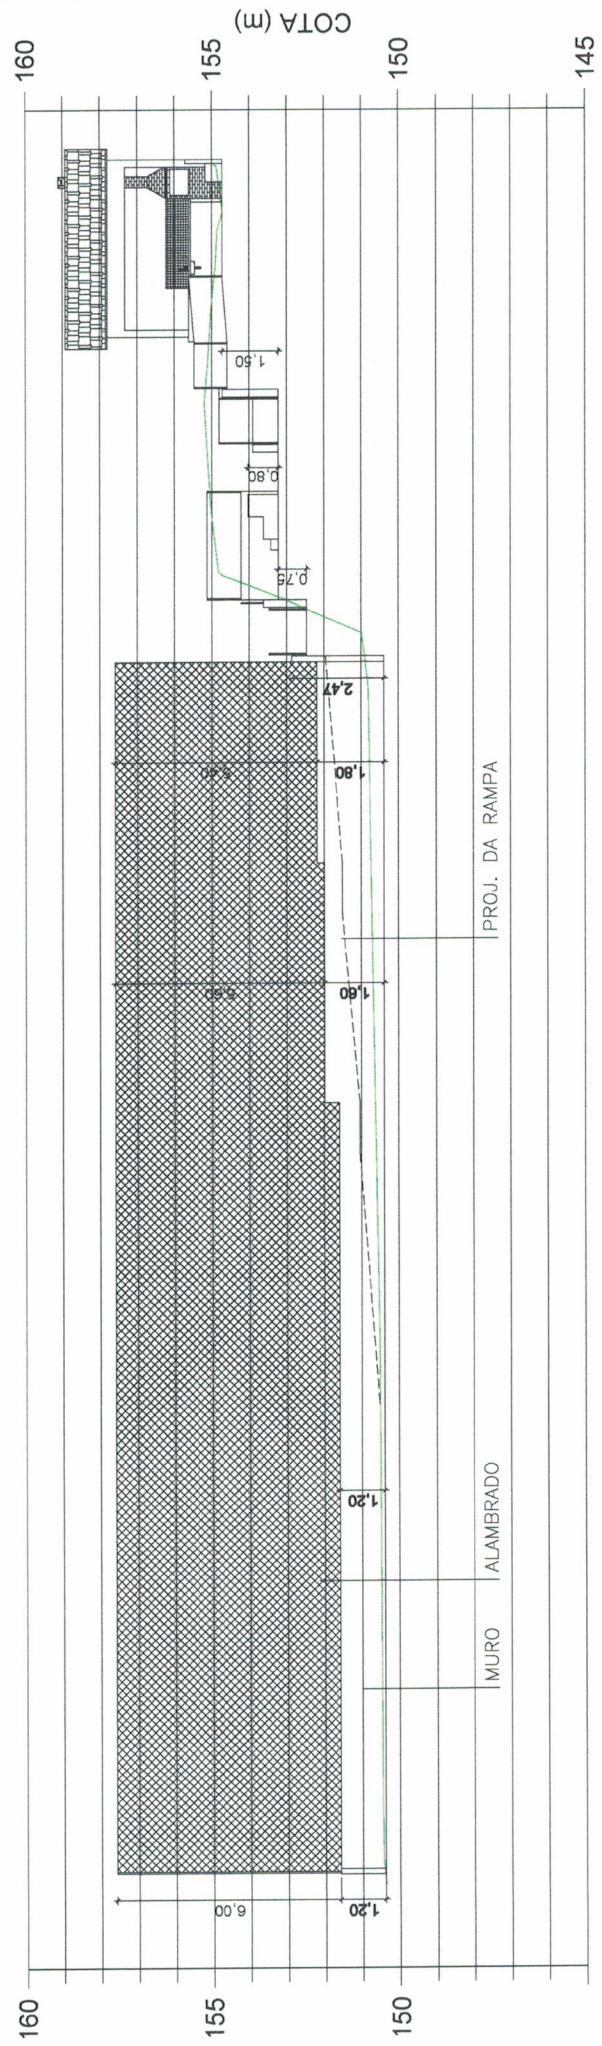

1 CORTE AA'
1/200



PREFEITURA
NITERÓI
TRABALHANDO SÉRIO,
SUPERANDO DESAFIOS.

EMUSA

PREFEITURA MUNICIPAL DE NITERÓI

ESTUDO PRELIMINAR PARA REFORMA DO CAMPO DE FUTEBOL E CONSTRUÇÃO DE VESTIÁRIO E ÁREA DE LAZER, LAGOINHA - CARAMUJO

FOLHA:

05

ESCALA:
1/200

DATA:
NOV./2019


EXECUÇÃO EM Acad:
PRISCILA SANTOS

DIRETOR DE OPERAÇÕES:
ANTONIO C. LOUROSA DE S. JUNIOR


Priscila Santos
Mat. 02081

EMUSA

DESENHO:
CORTE AA'

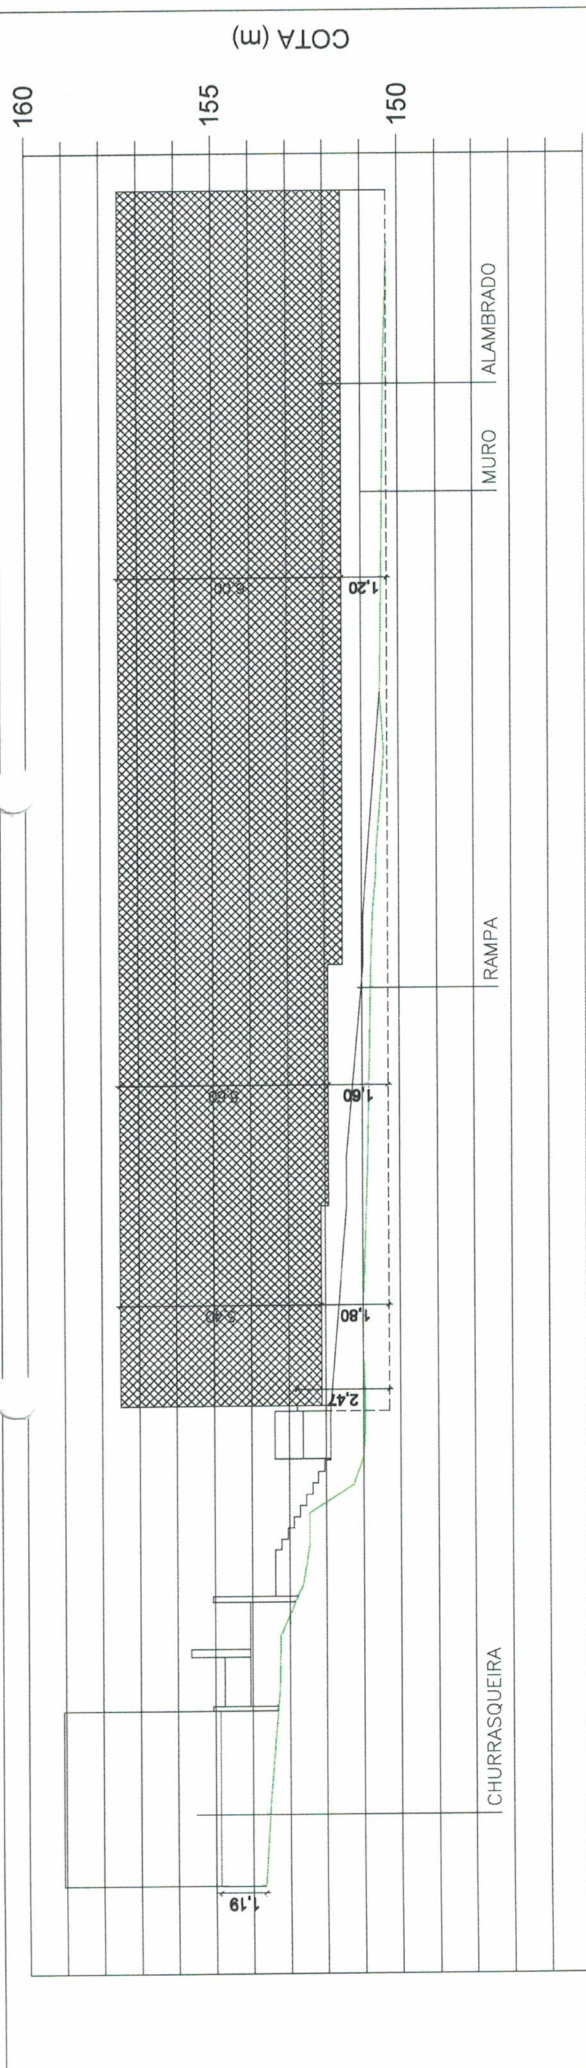

1 CORTE BB'
1/200

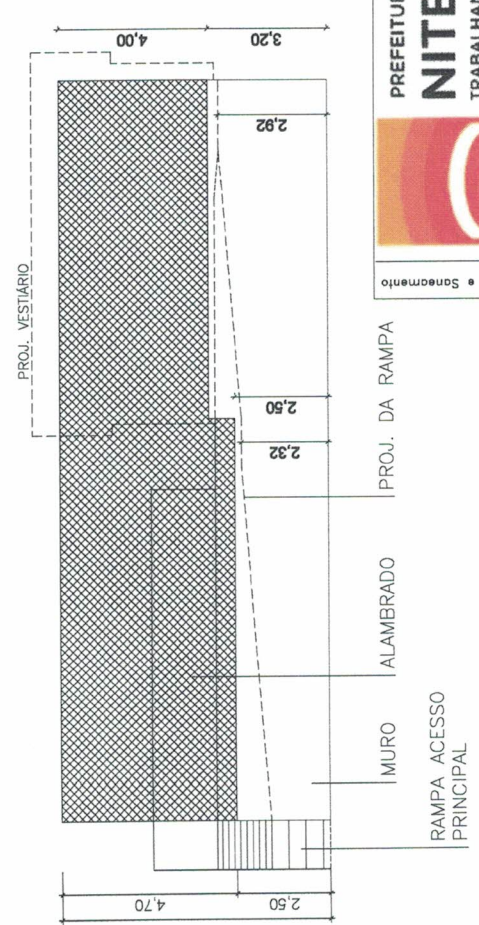

2 CORTE CC'
1/200



PREFEITURA MUNICIPAL DE NITERÓI

EMUSA

ESTUDO PRELIMINAR PARA REFORMA DO CAMPO DE FUTEBOL E CONSTRUÇÃO DE VESTIÁRIO E ÁREA DE LAZER, LAGOINHA - CARAMUJO

FOLHA:

06

ESCALA:
SEM ESCALA

Priscilla Santos
Mat. 02081

DATA:
NOV./2019

EXECUÇÃO EM Acad:
PRISCILA SANTOS

DIRETOR DE OPERAÇÕES:
ANTONIO C. LOUROSA DE S. JUNIOR

DESENHO:
CORTES BB', CC'