

FOLHA:

01

ESCALA:

INDICADA

DATA:

SET/2018

EXECUÇÃO EM Acad:

BRUNNO ESTIGARRIBIA

DESENHO:

PLANTA DE SITUAÇÃO COM PLANTA BAIXA DA QUADRA, VESTIÁRIOS E CHURRASQUEIRA

DIRETOR DE OPERAÇÕES:

ANTONIO C. LOUROSA DE S. JUNIOR




Empresa Municipal de
Moradia, Urbanização e
Saneamento - EMUSA

PREFEITURA MUNICIPAL DE NITERÓI

PROJETO DE REFORMA DE CAMPO, VESTIÁRIO E ÁREAS DE LAZER COMO ÁREA DE TERCEIRA IDADE, PLAYGROUND, CHURRASQUEIRA E DESCANSO - TRAVESSA SANTO CRISTO, Nº 33 - COMUNIDADE DE SANTO CRISTO.

Empresa Municipal de Moradia, Urbanização e Saneamento

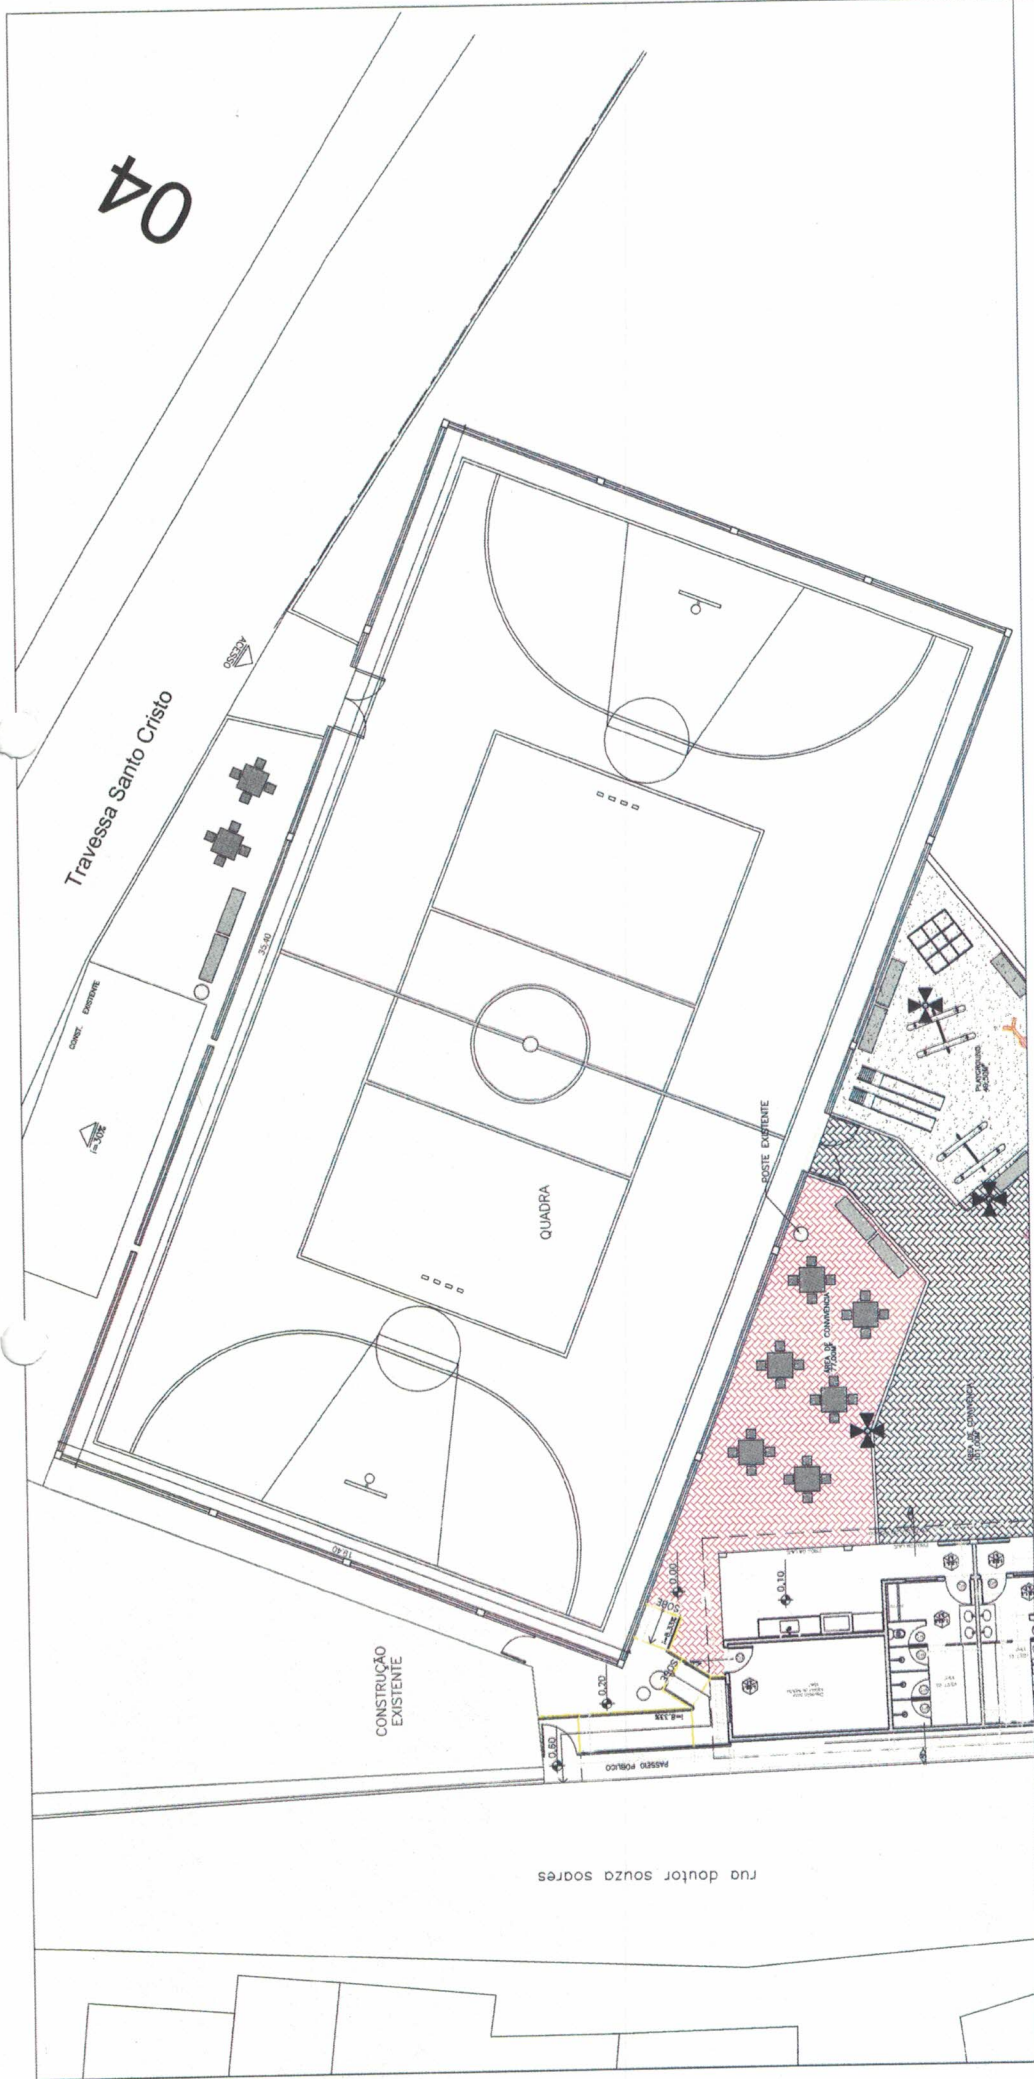

04

PREFEITURA MUNICIPAL DE NITERÓI

EMUSA



PREFEITURA NITERÓI
TRABALHANDO SÉRIO,
SUPERANDO DESAFIOS.

1 IMPLANTAÇÃO

ESCALA 1:250

CAMPO E VESTIÁRIO - MATOGROSSO - SAPE

LEVANTAMENTO

FOLHA:

02


ESCALA:

1/250

DATA:




NOV./2016

Empresa Municipal de Moradia, Urbanização e Saneamento

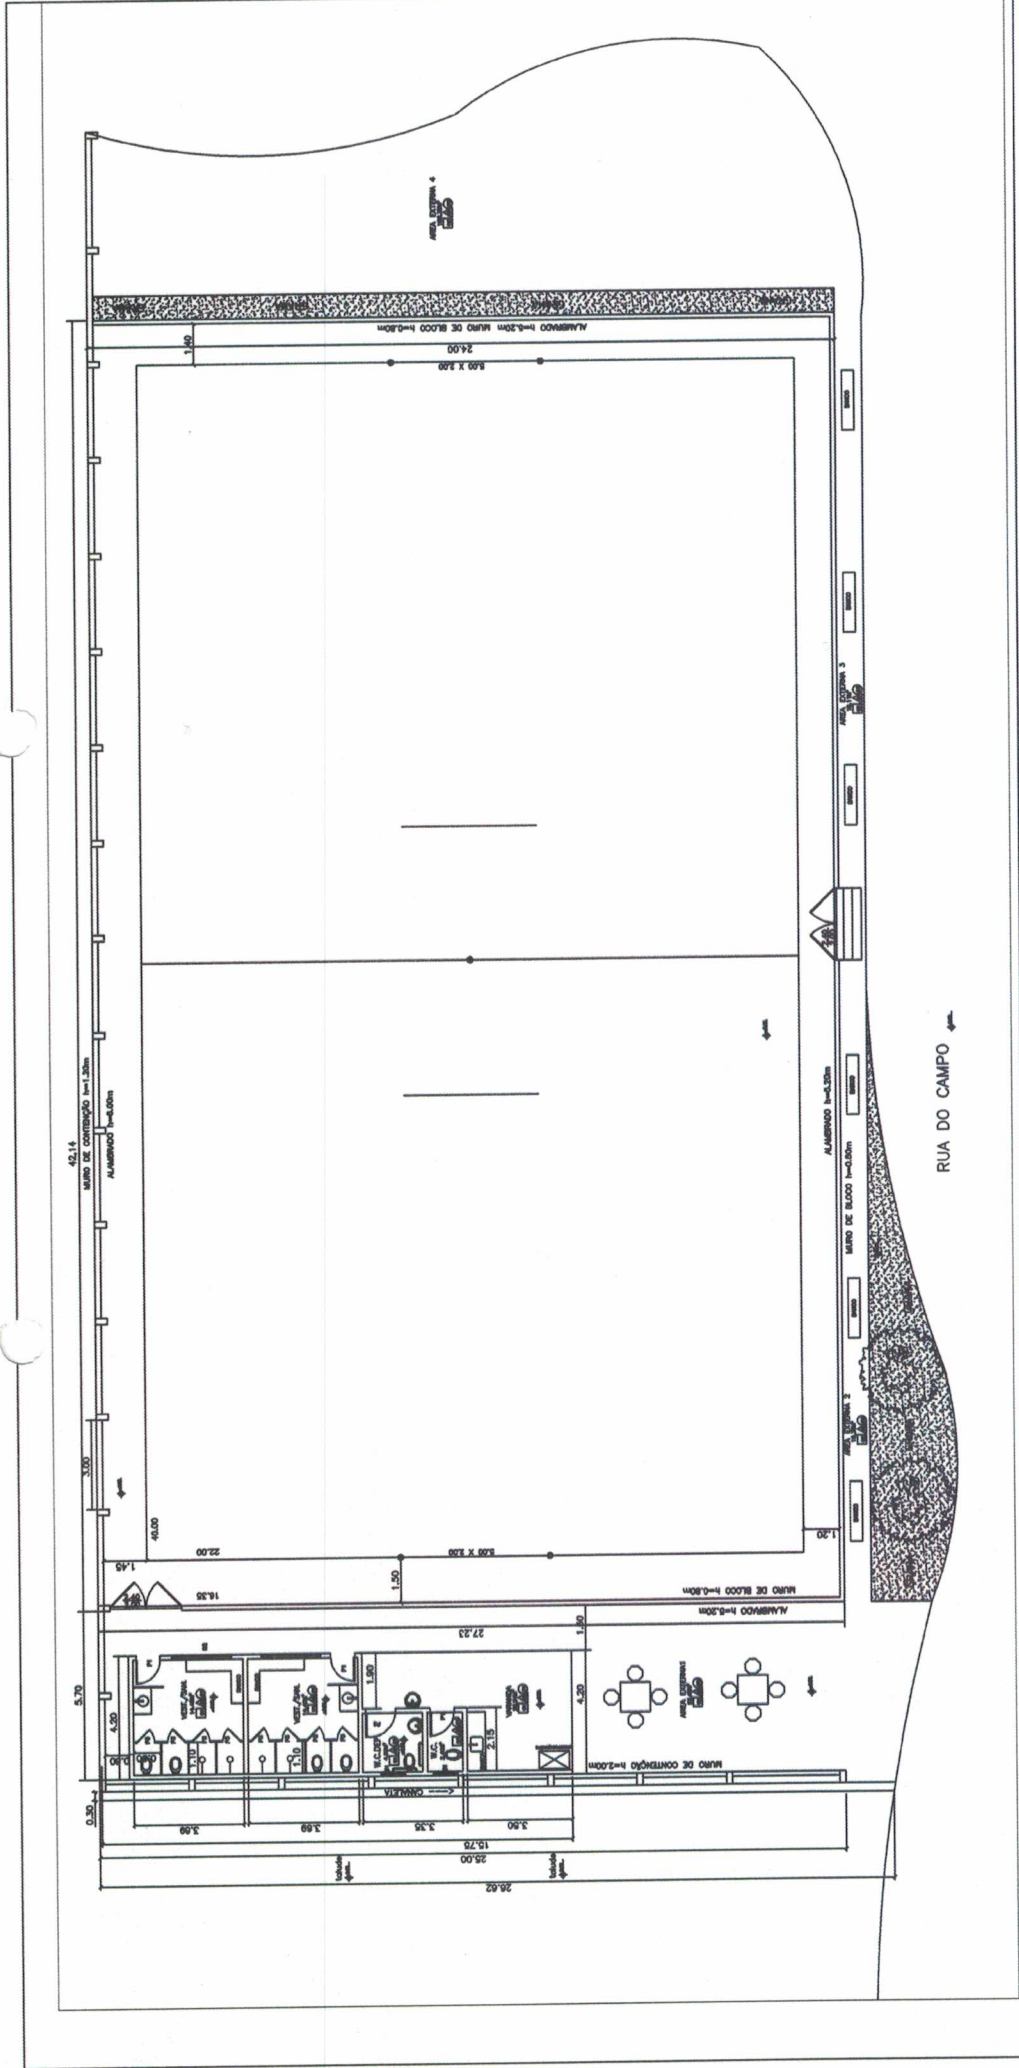

RUA DES. AIRES ITABAIANA

RUA MAESTRO JOSÉ BOTELHO

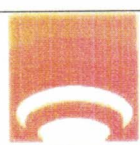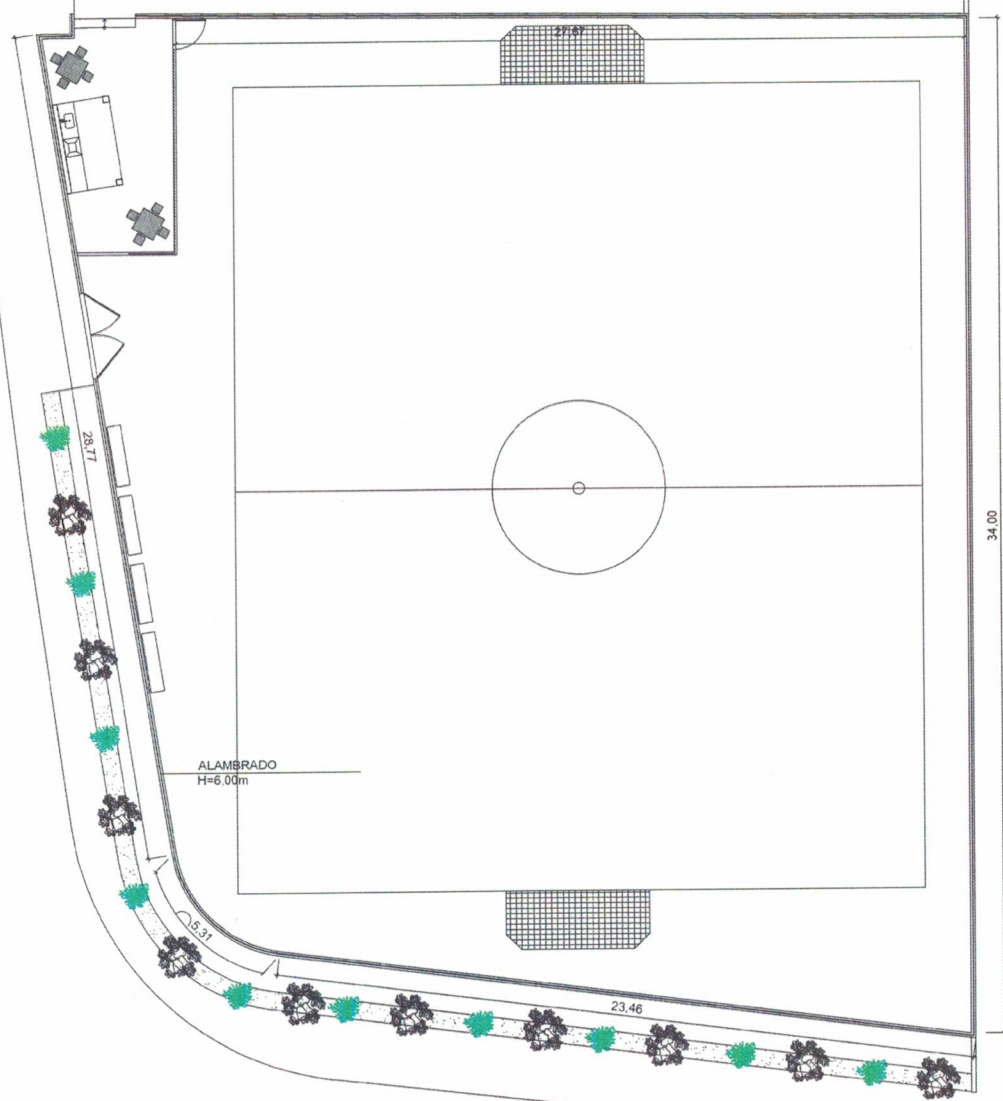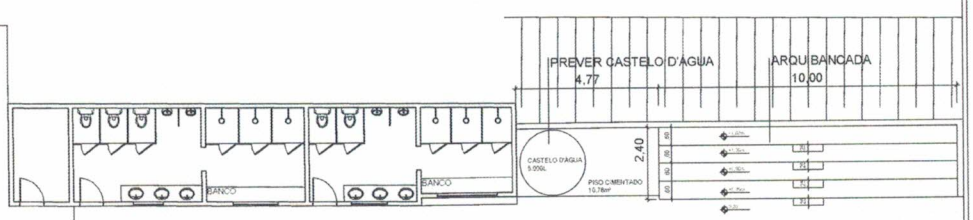

PREFEITURA
NITERÓI
TRABALHANDO SÉRIO.
SUPERANDO DESAFIOS.

EMUSA

PREFEITURA MUNICIPAL DE NITERÓI

PROJETO PARA REFORMA DO CAMPO LOCALIZADO NA RUA AIRES ITABAIANA, SOUZA SOARES

FOLHA:

03


DESENHO:
IMPLANTAÇÃO

DIRETOR DE OPERAÇÕES:
ANTONIO C. LOUROSA DE S. JUNIOR

EXECUÇÃO EM Acad:
PRISCILA SANTOS


DATA:
SET/2019

ESCALA:
1/250

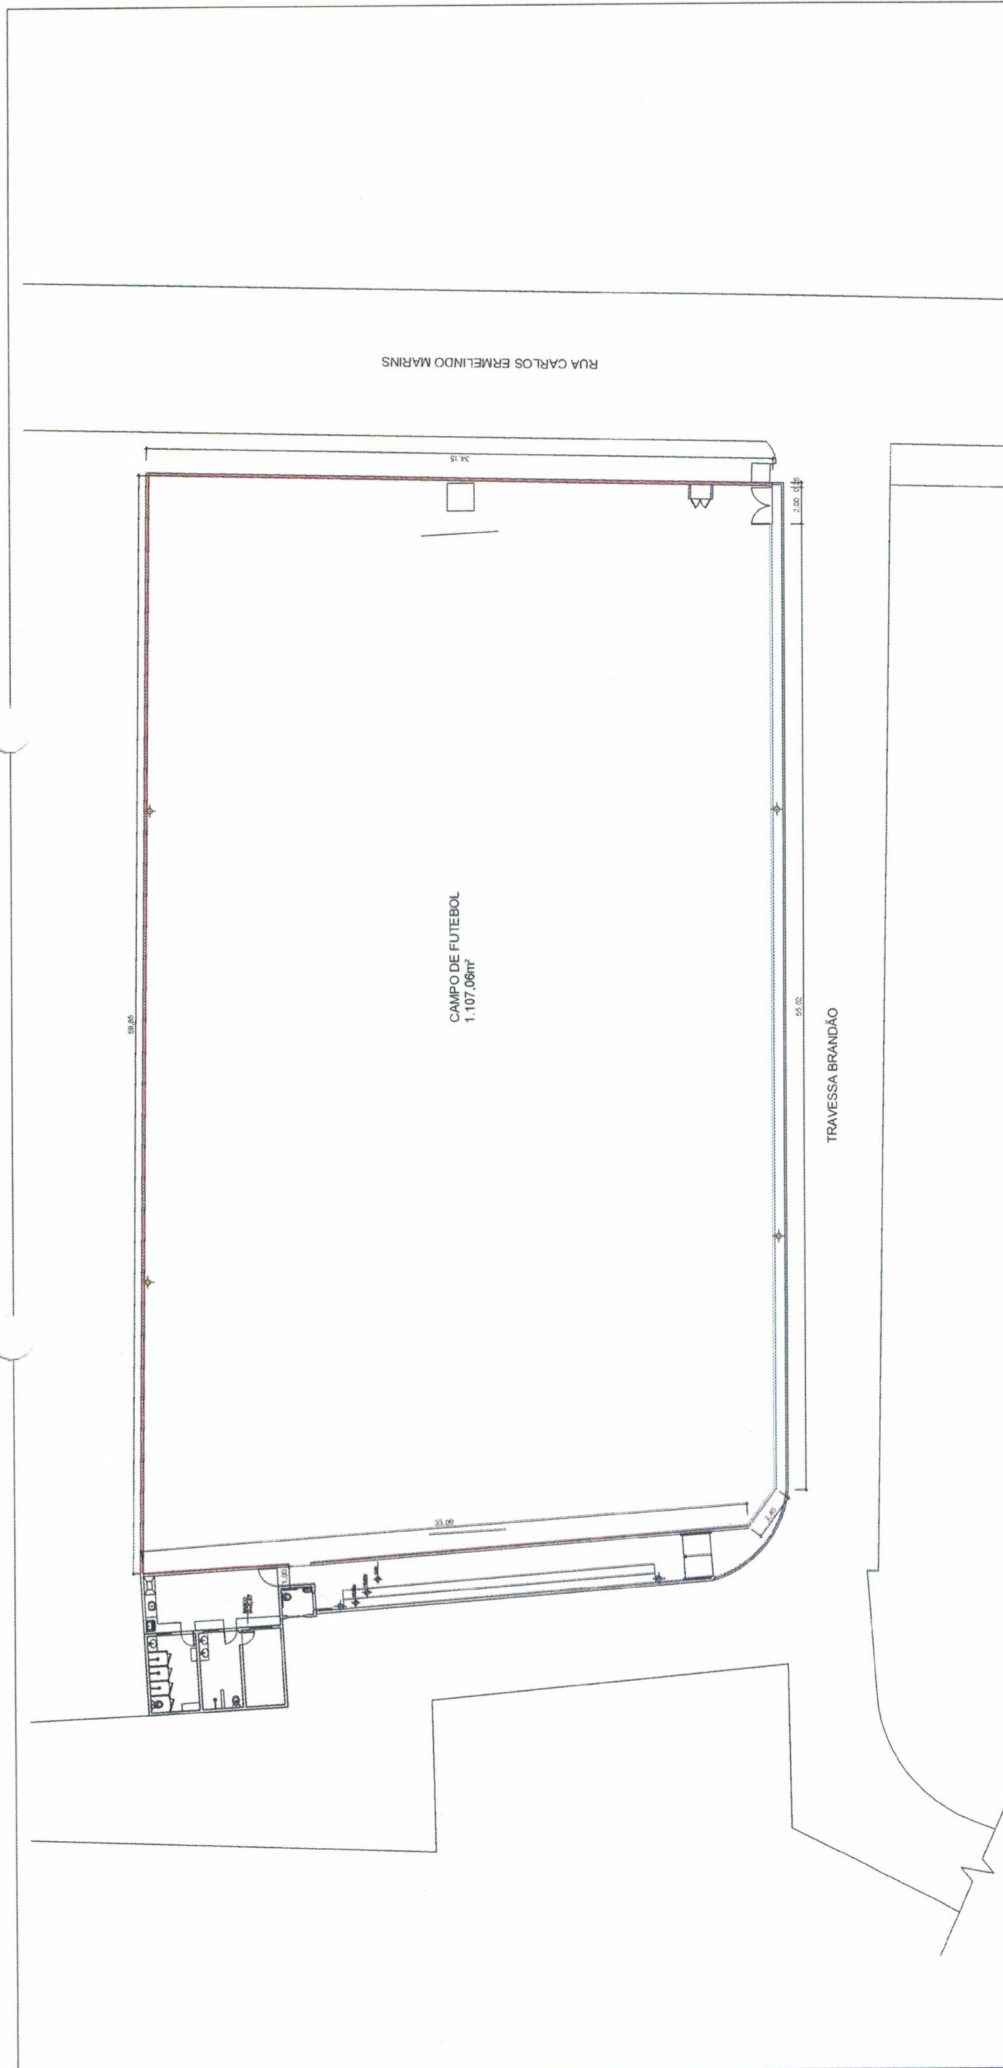

1 PLANTA BAIXA
 ESCALA 1:100

Empresa Municipal de Moradia, Urbanização e Saneamento

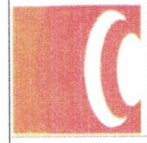


PREFEITURA
NITERÓI
 TRABALHANDO SERIO,
 SUPERANDO DESAFIOS.

EMUSA

PREFEITURA MUNICIPAL DE NITERÓI

PROJETO DE REFORMA DO CAMPO DE FUTEBOL DOS 40, RUA CARLOS ERMELINDO MARINS, JURUUBA		FOLHA:	04
DESENHO: IMPLANTAÇÃO		ESCALA:	SEM ESCALA
DIRETOR DE OPERAÇÕES: ANTONIO C. LOUROSA DE S. JUNIOR		DATA:	NOV/2019
EXECUÇÃO EM Acad:		PRISCILA SANTOS	

510/1131/21 Flavia Cristina B. Rangel
Secretária - EMUSA
Mat. 42544

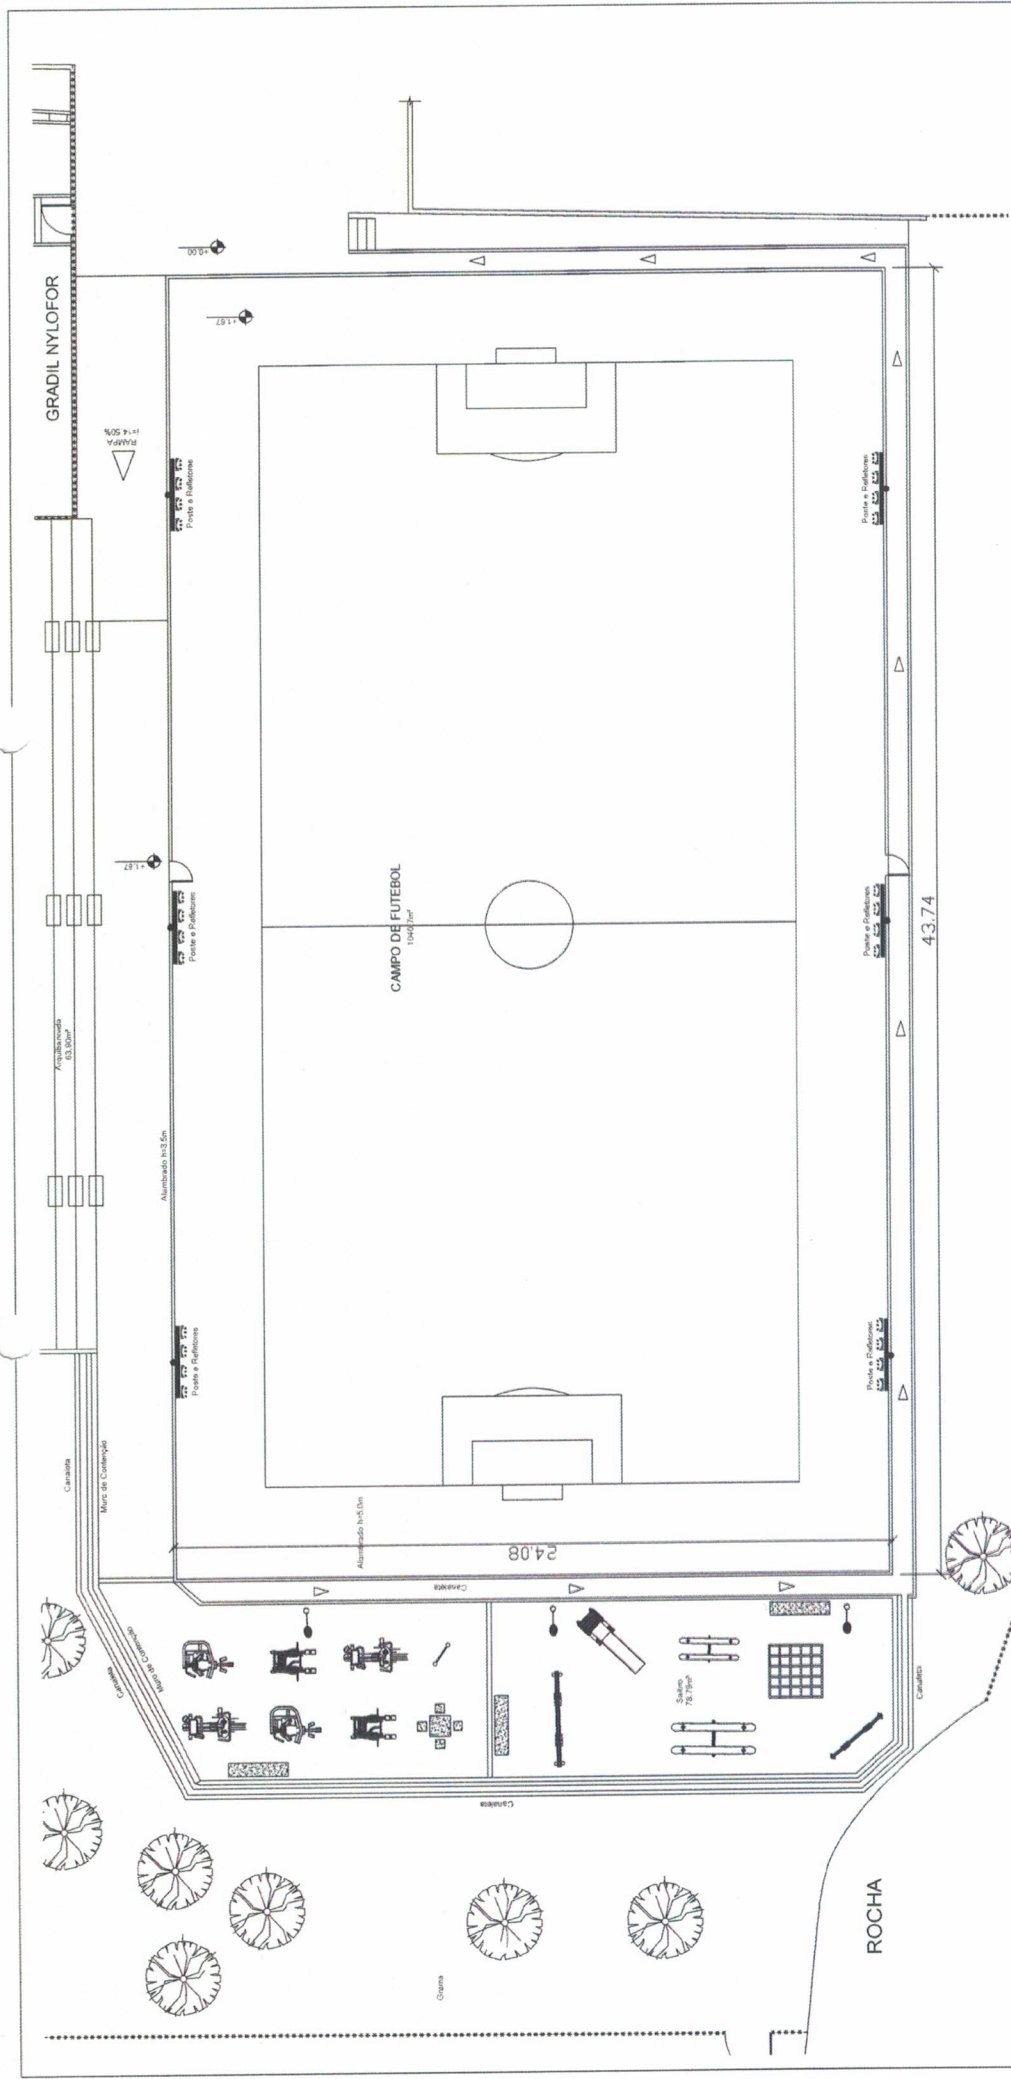

PREFEITURA MUNICIPAL DE NITERÓI

EMUSA



PREFEITURA NITERÓI
TRABALHANDO SÉRIO,
SUPERANDO DESAFIOS.

1 IMPLANTAÇÃO

ESCALA 1:250

REFORMA CAMPO DE FUTEBOL VETERANOS DA ESTEVES, ENGENHOCA

DESENHO:
IMPLANTAÇÃO - REFORMA

FOLHA:

05

ESCALA:


1/250

DATA:

NOV/2018

510/1131/21

Flavia Cristina B. Rang
Secretária - EMUSA
Mat. 42544

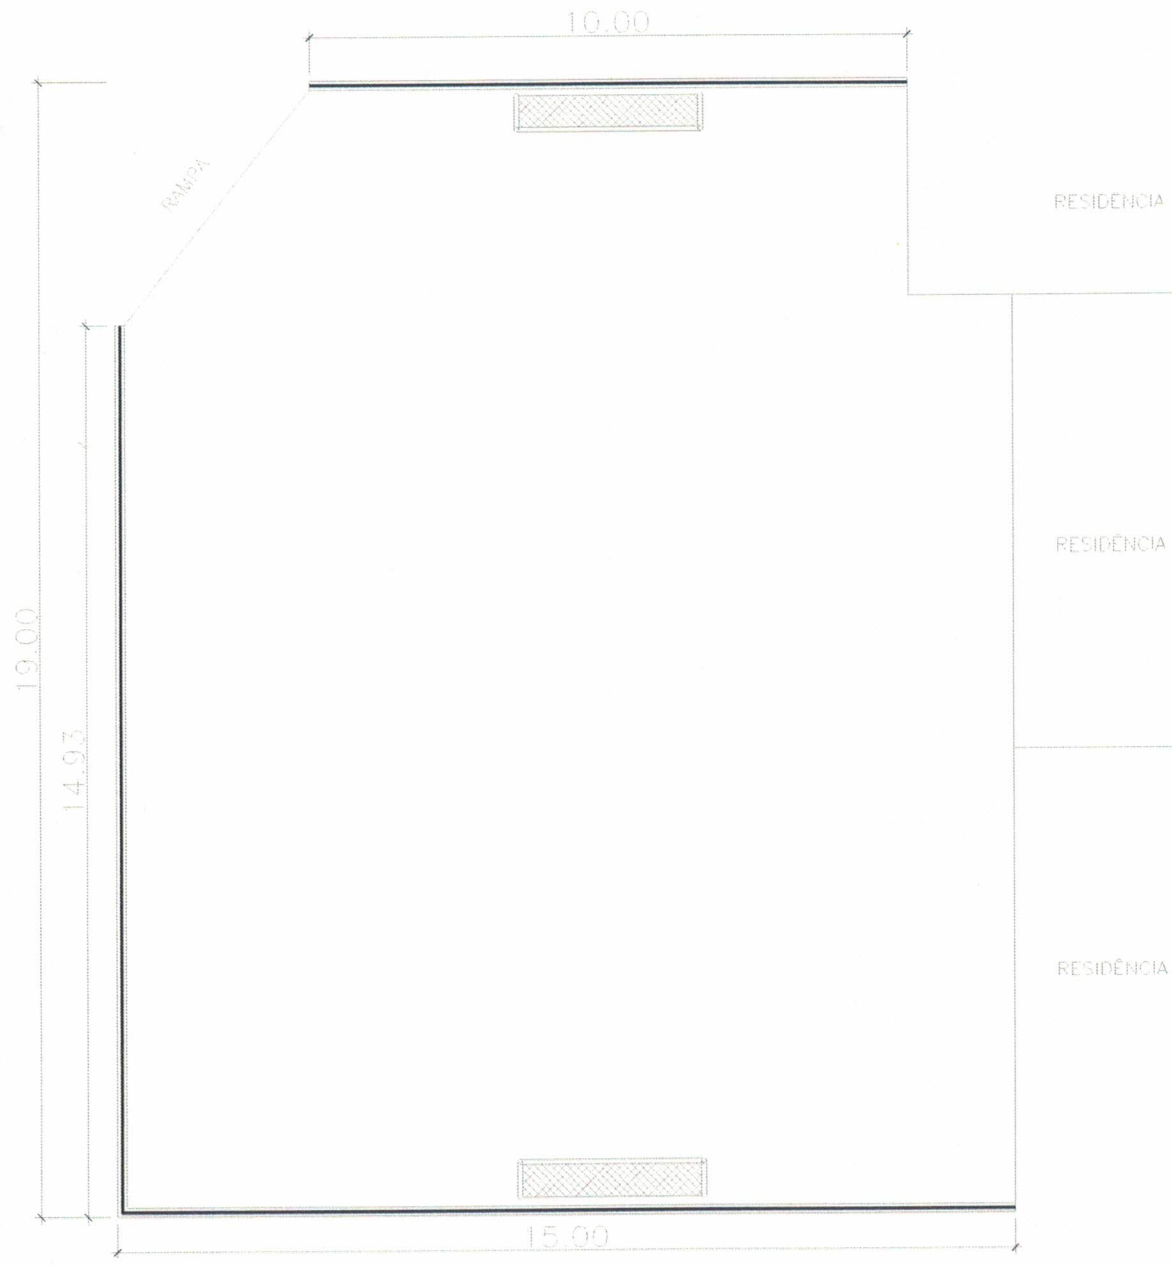

Empresa Municipal de Moradia, Urbanização e Saneamento



PREFEITURA MUNICIPAL DE NITERÓI

PROJETO DE ADEQUAÇÃO DE ÁREA EXISTENTE EM QUADRA NA RUA COELHO, BAIRRO: BALDEADOR, NITERÓI

DESENHO:
IMPLANTAÇÃO

FOLHA:
06

DIRETOR DE OPERAÇÕES:
ANTONIO C. LOUROSA DE S. JUNIOR


EXECUÇÃO EM Acad:
PRISCILA SANTOS

DATA:
DEZ/2017

ESCALA:
1/125

519 113121

Flávia Cristina B. Rangel
Secretária - EMUSA
Mat. 42544

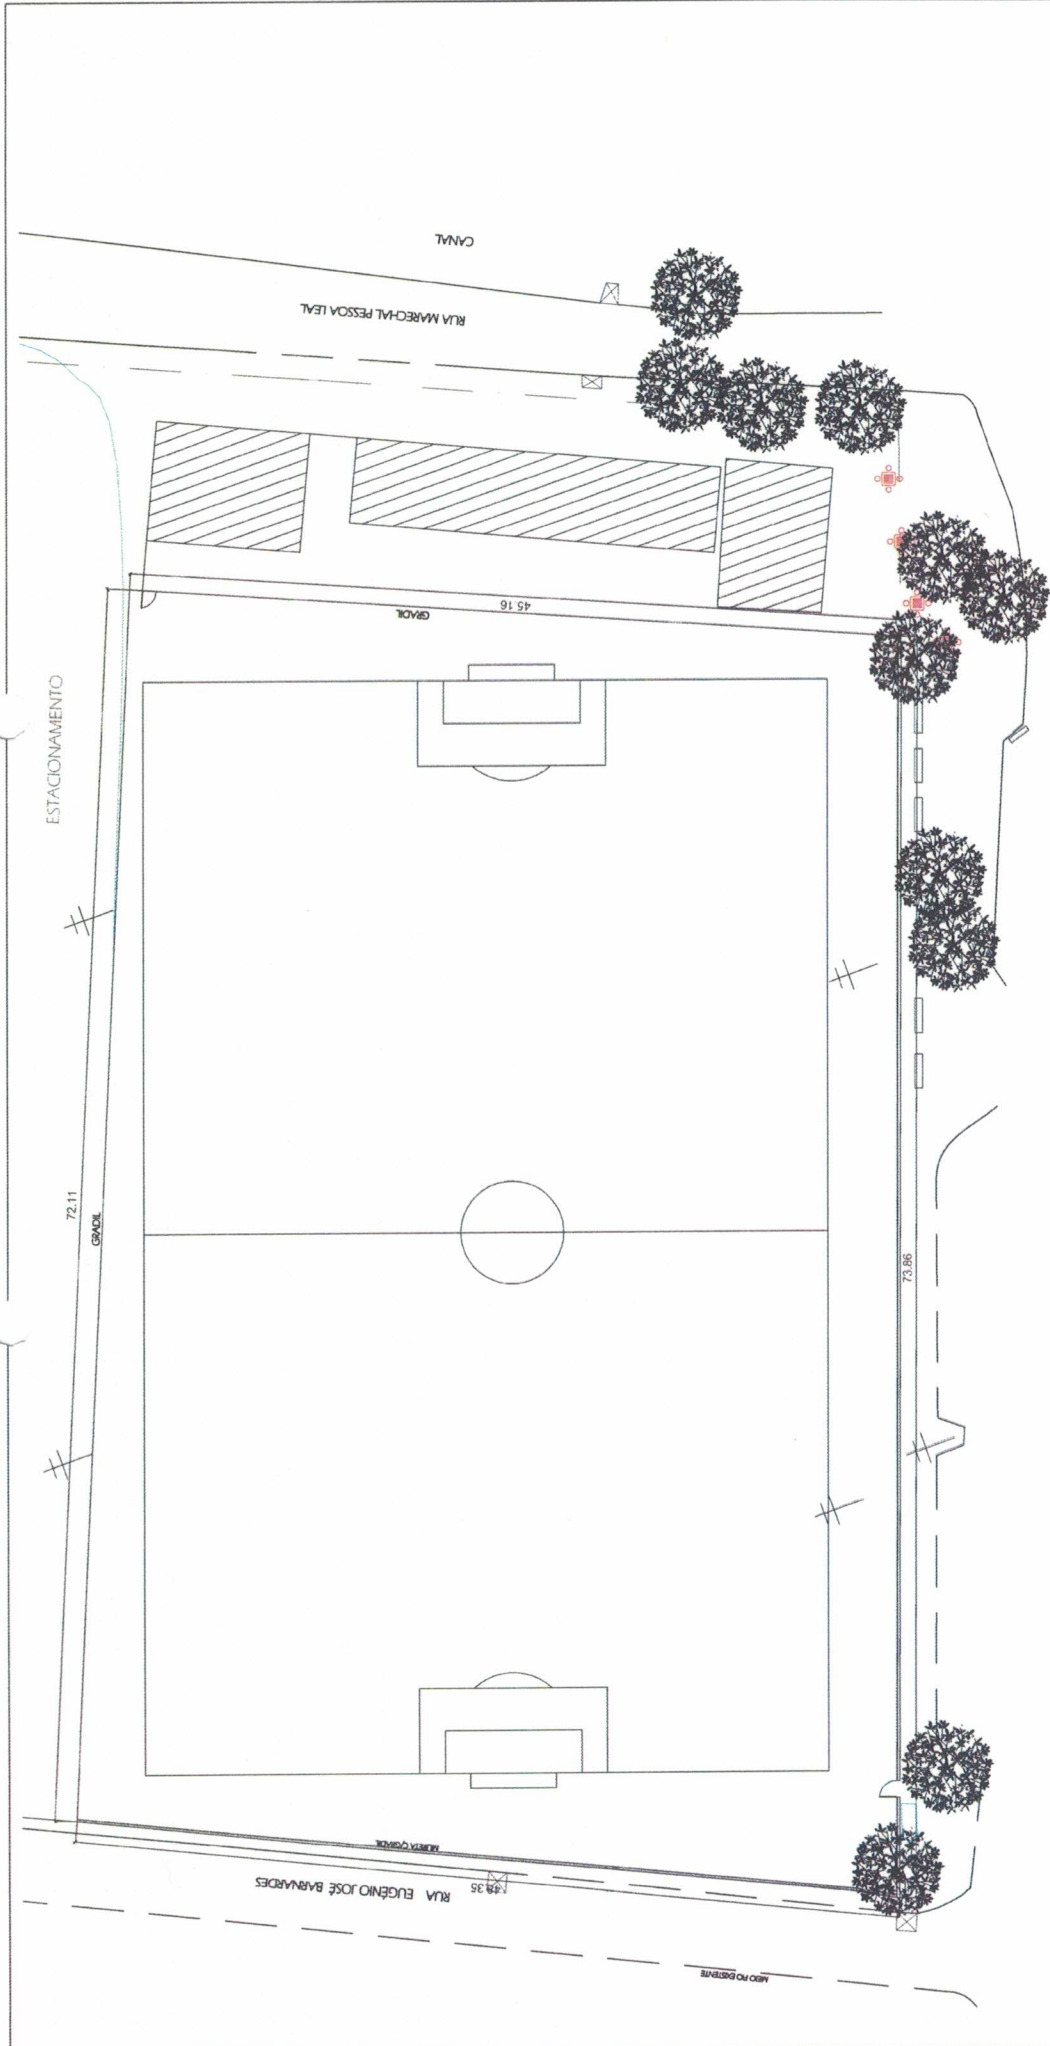

PREFEITURA MUNICIPAL DE NITERÓI



PRAIA DA VARZEA
BAIA DE GUANABARA

01 PLANTA BAIXA
ESC.: 1/300

OBRA: REVITALIZAÇÃO DE CAMPO E VESTIÁRIO - BAIRRO: JURUIUBA

DESENHO:
PLANTA BAIXA

FOLHA: 07

DATA:
JUNHO/2016

DIRETOR DE OPERAÇÕES:
PAULO CESAR SILVA CARREIRA

ESCALA:
INDICADA

Empresa Municipal de Moradia, Urbanização e Saneamento

510/1131/21

Flavia Cristina B. Rangel
Secretária - EMUSA

20

Mat. 42544



PREFEITURA MUNICIPAL DE NITERÓI

LEVANTAMENTO PLANIALTIMÉTRICO DO CAMPO NA PALMEIRA, FONSECA

DESENHO: LEVANTAMENTO

FOLHA:

08

ESCALA:

SEM ESCALA

DATA:


JUN/2016

PREFEITURA MUNICIPAL DE NITERÓI

LEVANTAMENTO PLANIALTIMÉTRICO DO CAMPO DE FUTEBOL NO MORRO DO CAVALÃO, NITERÓI

DESENHO:

LEVANTAMENTO

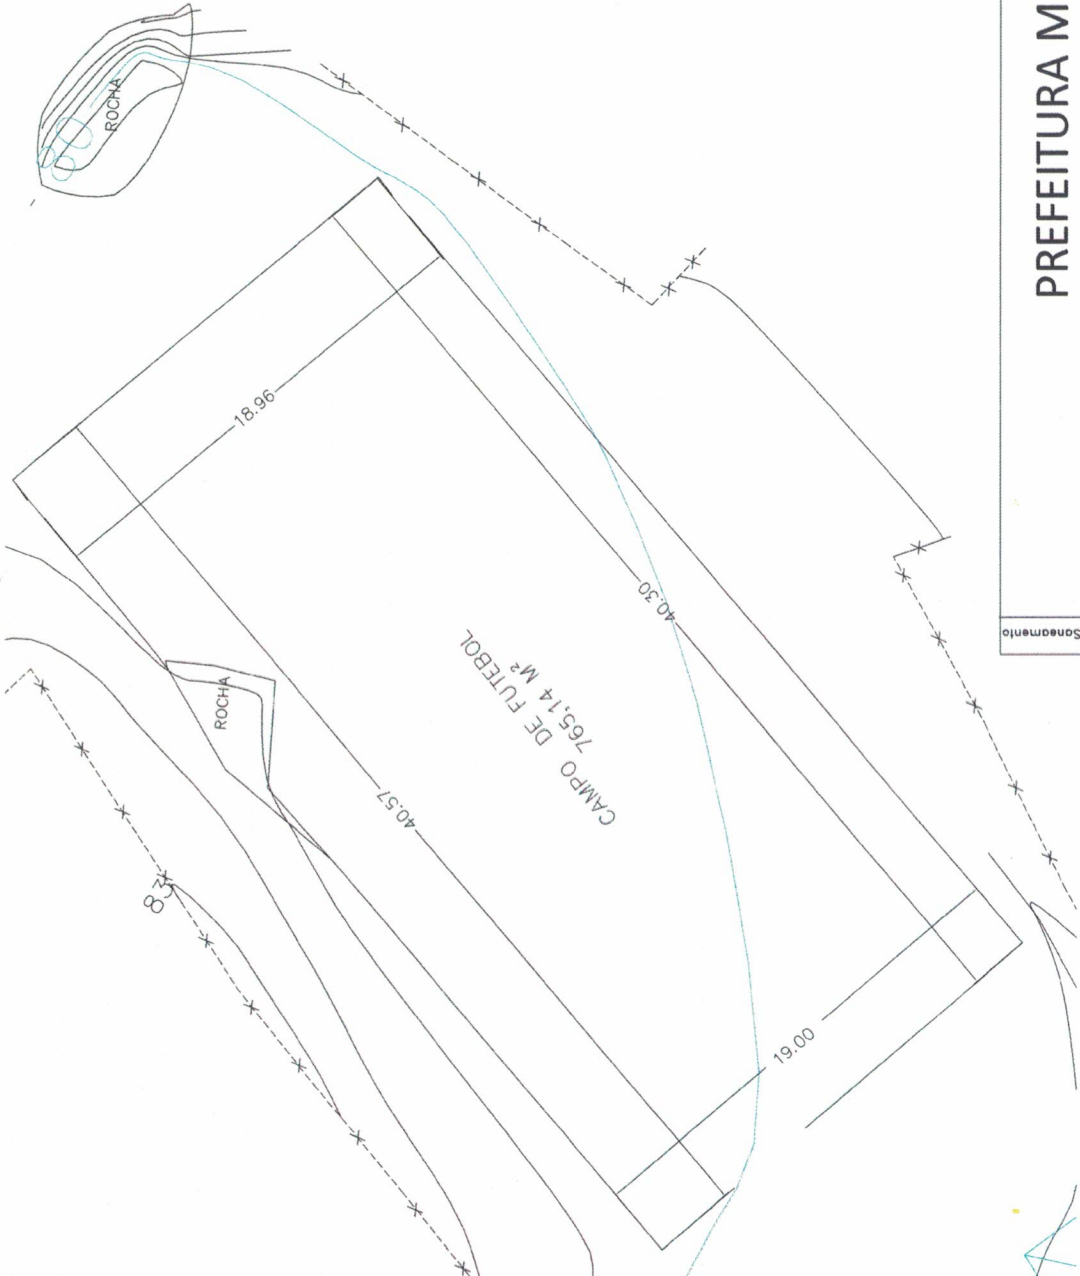

510/1131121

Flavia Cristina B. Rangel
Secretária - EMUSA
Mat. 42514

FOLHA: **10**

ESCALA: SEM ESCALA


DATA: JUN/2016

EXECUÇÃO EM Acad:
ELIZEU CARDOSO

PREFEITURA MUNICIPAL DE NITERÓI

LEVANTAMENTO PLANIALTIMÉTRICO DO CAMPO DE FUTEBOL NA RUA CASTRO ALVES, FONSECA

DESENHO: LEVANTAMENTO

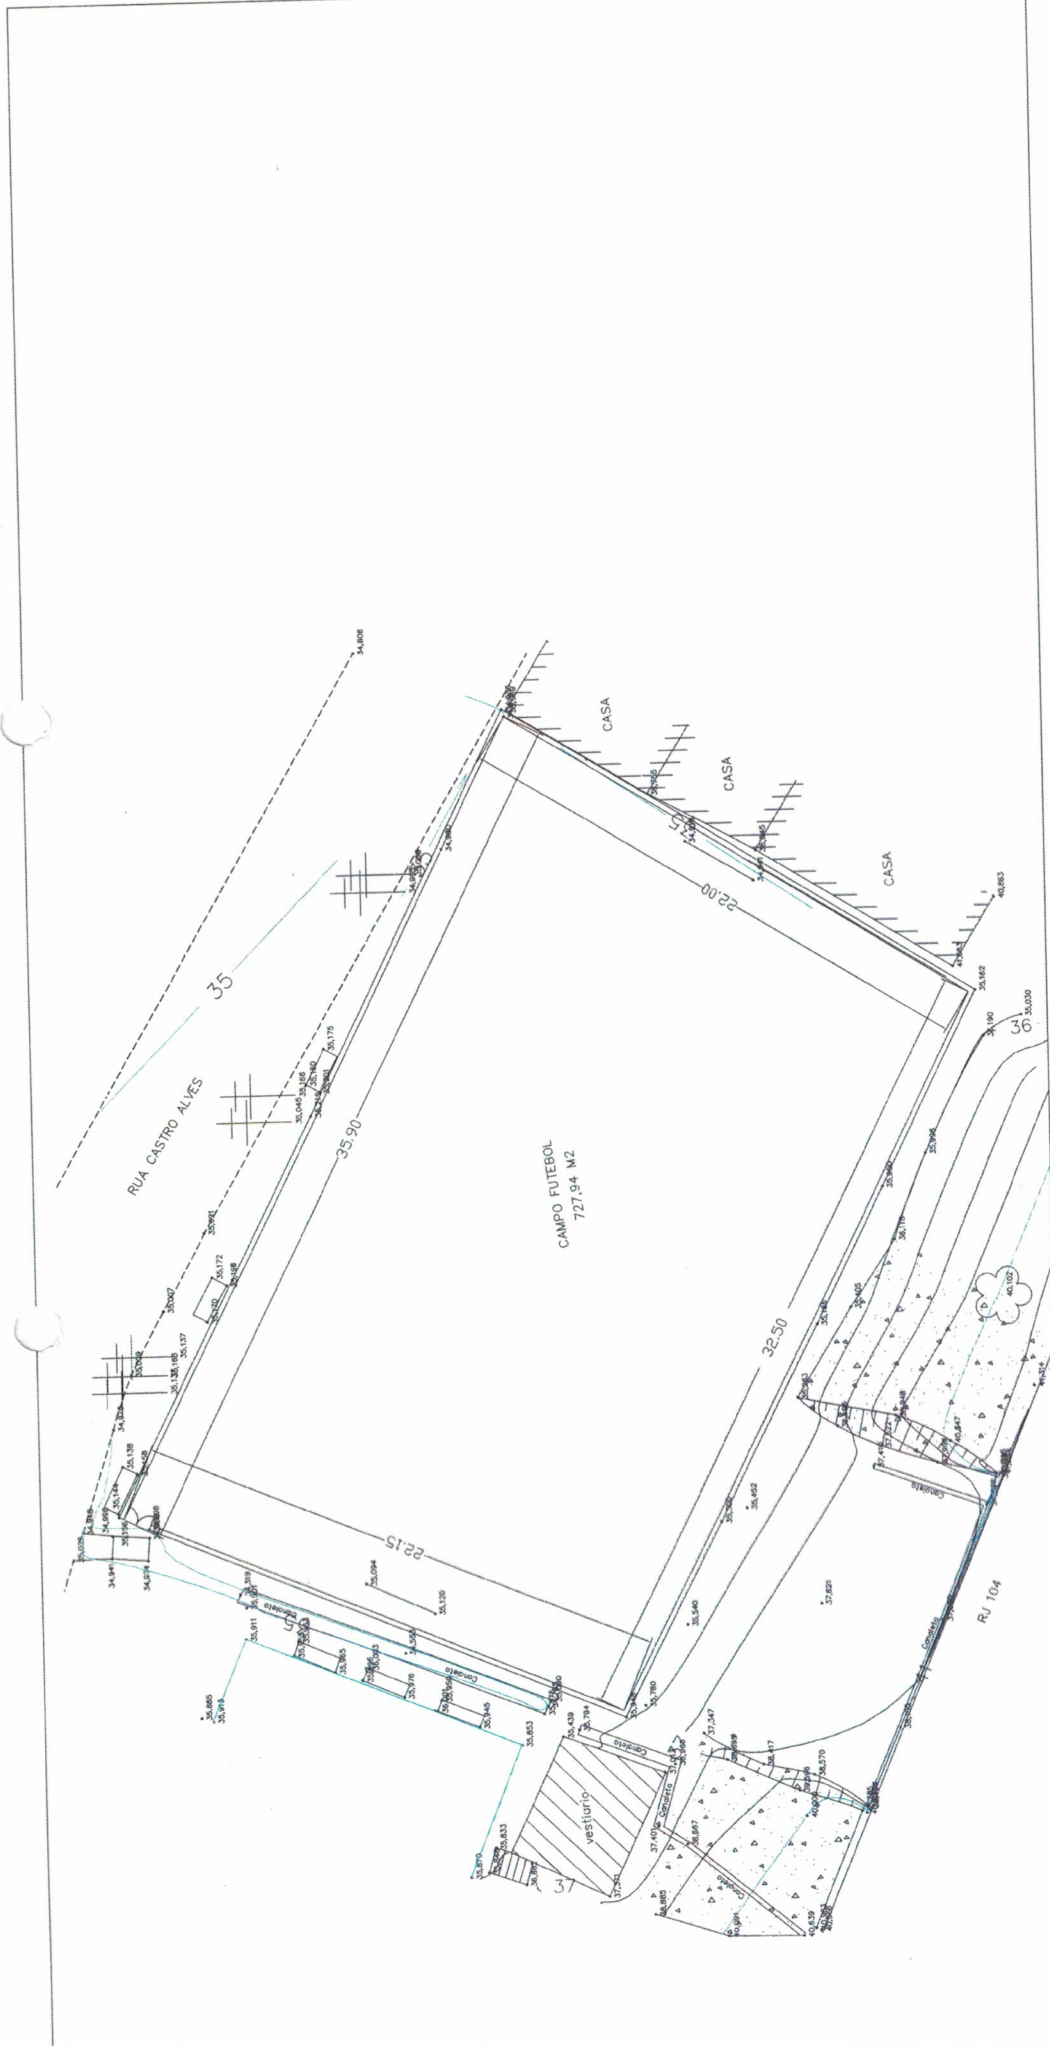

PREFEITURA MUNICIPAL DE NITERÓI




OBRA : LEVANTAMENTO PLANIMÉTRICO

LEVANTAMENTO PLANIMÉTRICO DO CAMPO DE FUTEBOL NO BAIRRO DE FÁTIMA-NITERÓI-RJ


Presença Municipal de Moradia, Urbanização e Saneamento

EMUSA

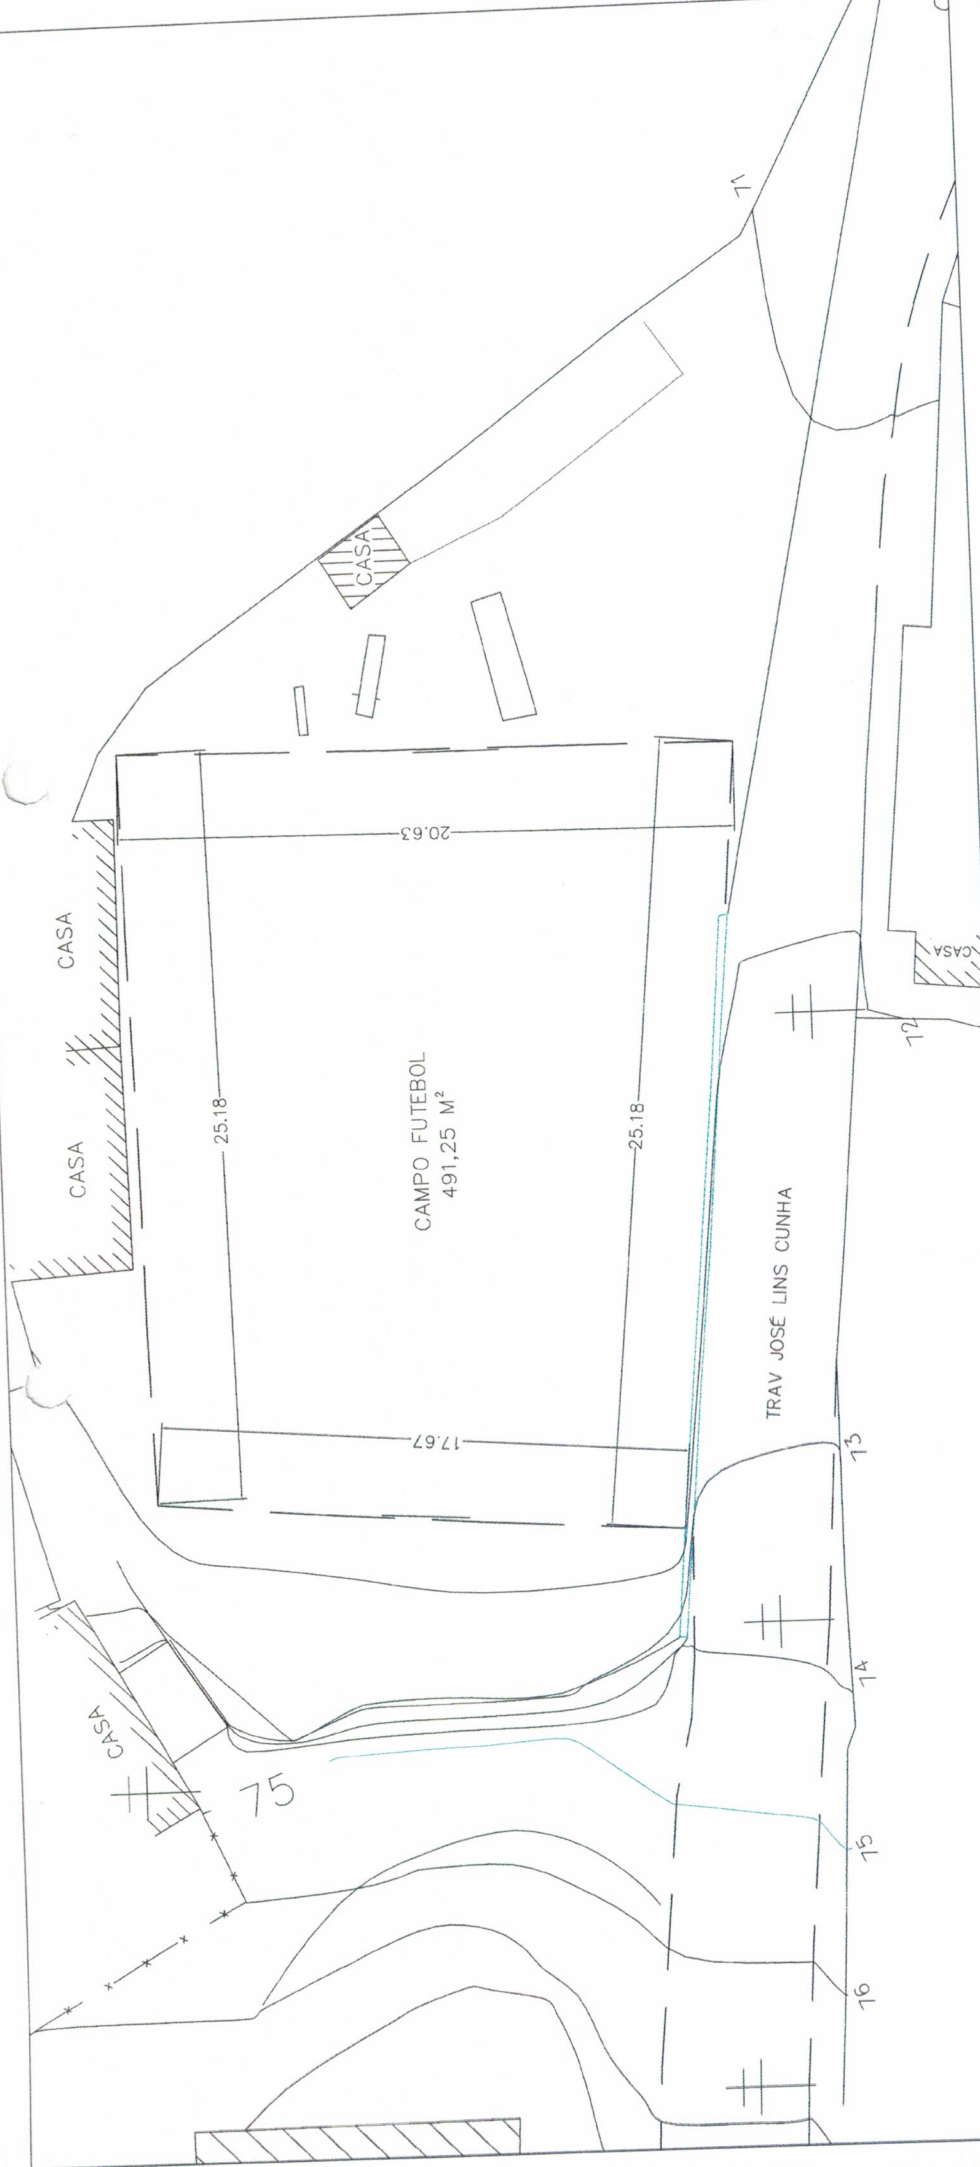



es Municipal de Moradia, Urbanização e Saneamento

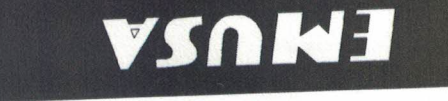

PREFEITURA MUNICIPAL DE NITERÓI

OBRA : LEVANTAMENTO PLANIALTIMÉTRICO

LEVANTAMENTO PLANIALTIMÉTRICO DO CAMPO DE FUTEBOL
NO MORRO DO HOLOFOTE-FONSECA-NITERÓI-RJ.

