
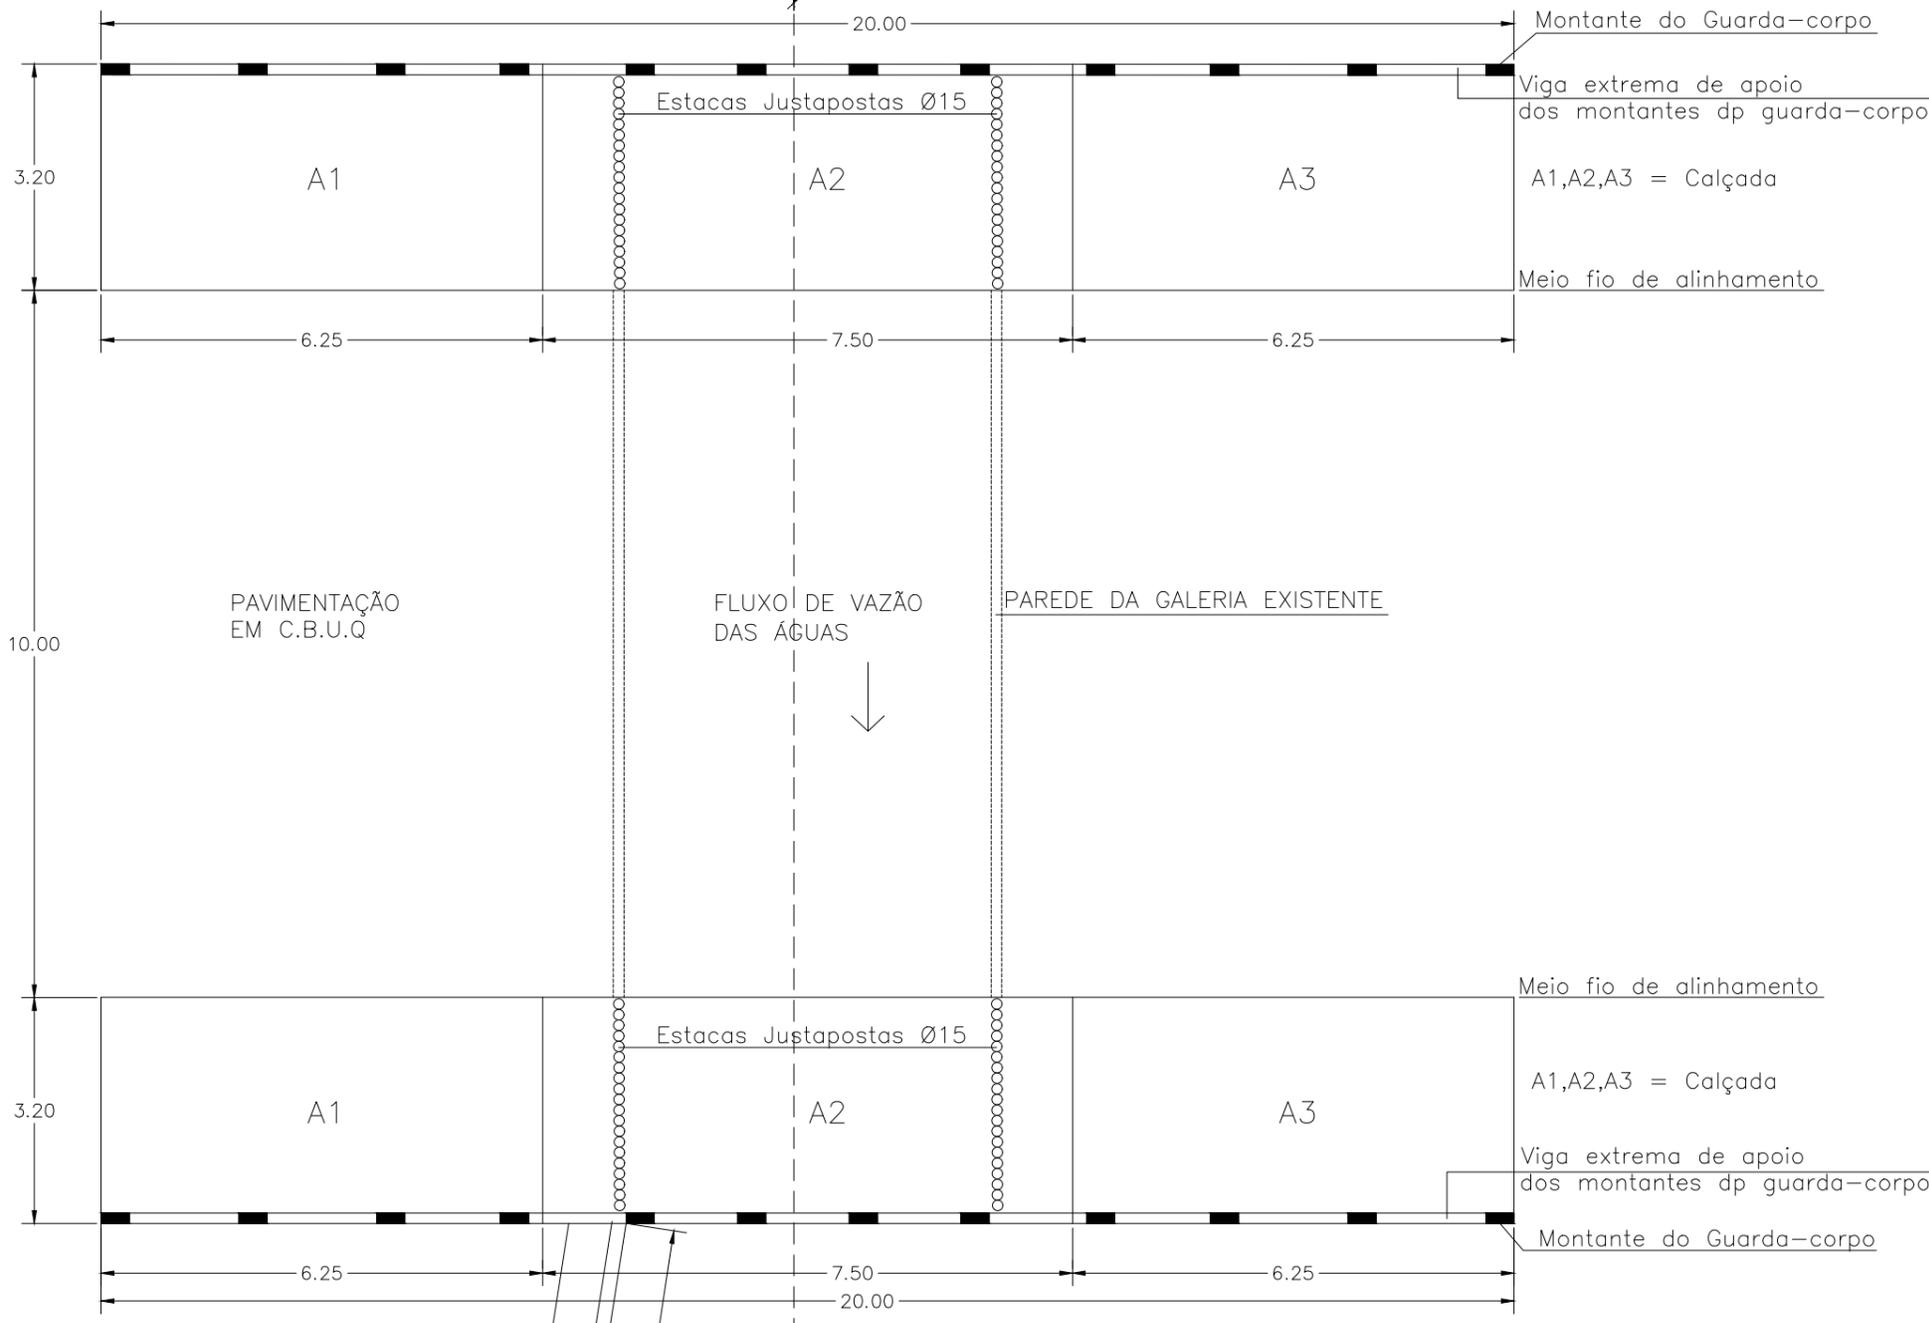


AV. CENTRAL EWERTON XAVIER

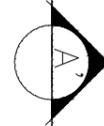


PAVIMENTAÇÃO EM C.B.U.Q

FLUXO DE VAZÃO DAS ÁGUAS

PAREDE DA GALERIA EXISTENTE

ALA EM CONCRETO CICLÓPICO

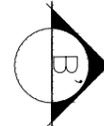

1 PLANTA BAIXA
ESC: 1/100

EMUSA
Empresa Municipal de Moradia, Urbanização e Saneamento

NITERÓI Empresa Municipal de Moradia, Urbanização e Saneamento - EMUSA
SEMPRE À FRENTE

PREFEITURA MUNICIPAL DE NITERÓI

OBRA: CONSTRUÇÃO DE TRECHOS DE CALÇADAS ADJACENTES À PISTA PARA RETIFICAÇÃO DA CAIXA DE RUA, NA AVENIDA CENTRAL EWERTON XAVIER.

DESENHO: PLANTA BAIXA EM AUTOCAD BÁSICO.

FOLHA:

01

DIRETORA DE PLANEJAMENTO E CAPTAÇÃO DE RECURSOS:
PRISCILA FREITAS SEPÚLVEDA

ENGENHEIRO CIVIL:
JOAQUIM PEREIRA FILHO

DATA:

ESCALA:
1/100