


1 PLANTA BAIXA - 3º PAVIMENTO  
ESCALA: 1/50




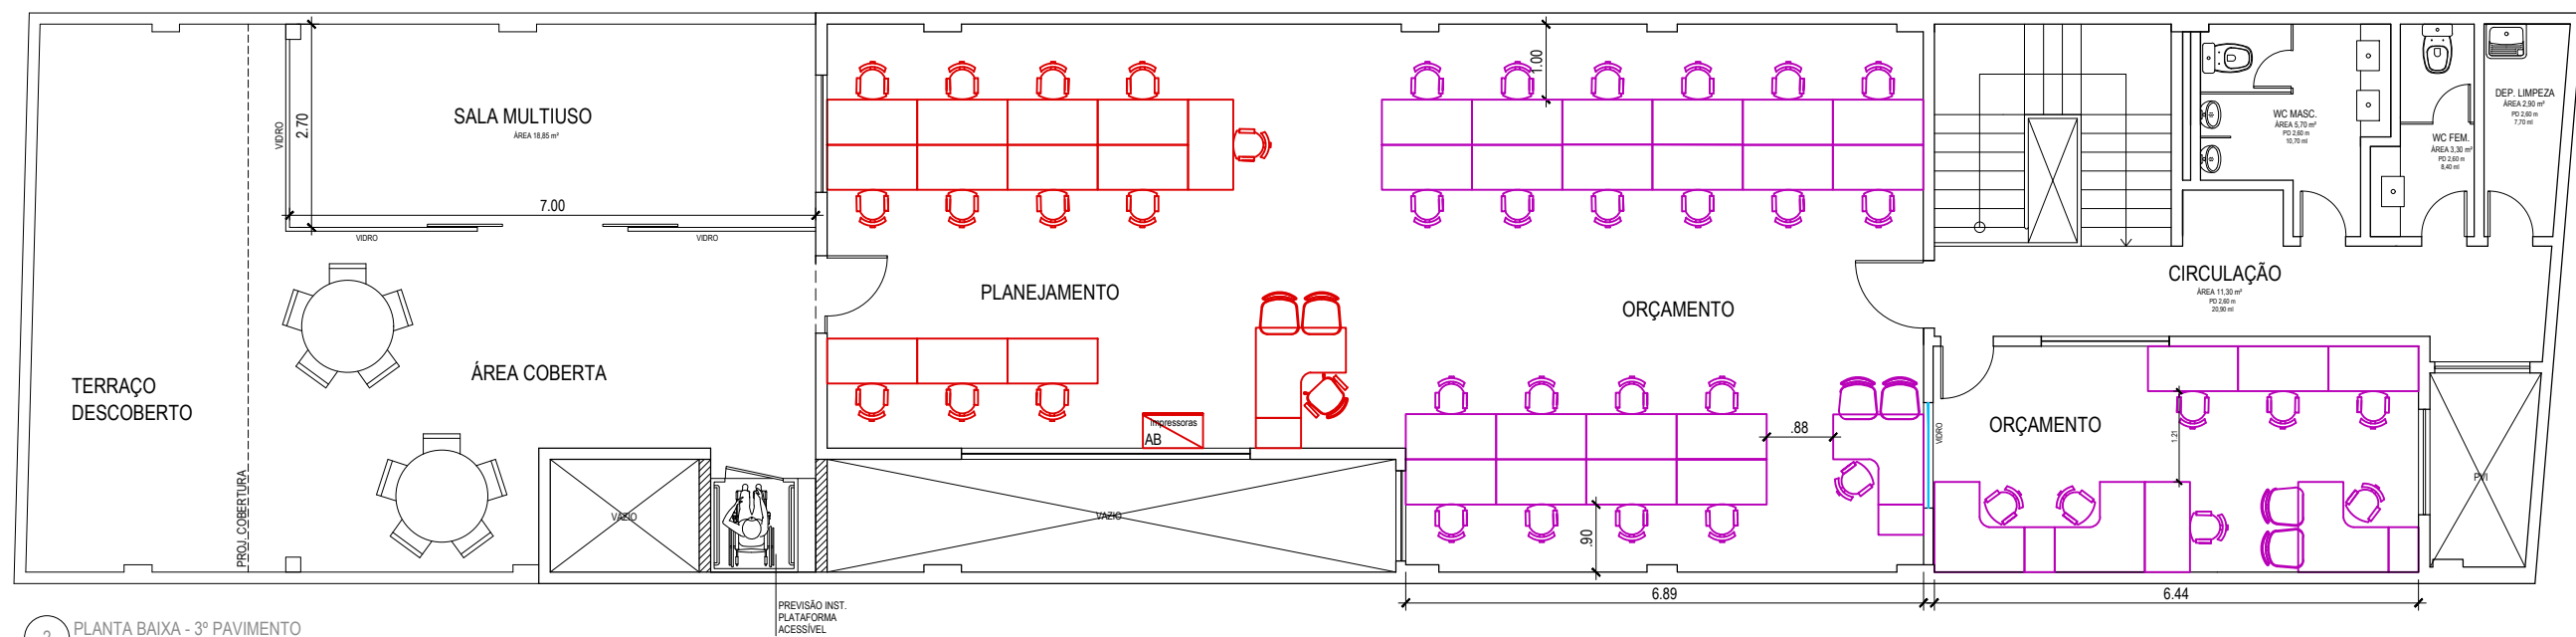

2 PLANTA BAIXA - 3º PAVIMENTO  
ESCALA: 1/100

#### NOTAS:

- CONSIDERAR SUBSTITUIÇÃO DAS TAMPAS DOS VASOS SANITÁRIOS, PAPELEIRAE PORTA PAPEL HIGIÊNICO;
- CONSIDERAR UMA PORCENTAGEM PARA SUBSTITUIÇÃO DE LÂMPADAS;
- CONSIDERAR POLIMENTO DO PISO DE MARMORITE DA ESCADA;
- CONSIDERAR PINTURA INTERNA;
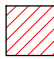
#### LEGENDA:

-  CONSTRUIR
  -  DEMOLIR
  -  CARPETE À RETIRAR
- PISO LAMINADO = 158,48m²

Empresa Municipal de Moradia, Urbanização e Saneamento



Empresa Municipal de Moradia, Urbanização e Saneamento - EMUSA

## PREFEITURA MUNICIPAL DE NITERÓI

PROJETO DE REFORMA E ADEQUAÇÃO DE PRÉDIO PARA OCUPAÇÃO DA SEPLAG,  
SITO A RUA SÃO PEDRO N°181, CENTRO , NITERÓI

FOLHA:

03

DESENHO:  
PLANTA BAIXA 3º PAV. - CONSTRUIR/DEMOLIR  
PLANTA BAIXA 3º PAV. - REFORMA - LAYOUT

DIRETOR DE OPERAÇÕES:

ANTONIO C. LOUROSA DE S. JUNIOR

EXECUÇÃO EM Acad:

PRISCILA SANTOS

DATA:

SETEMBRO/22

ESCALA:

1/100