






1 PLANTA BAIXA - 1º PAV. DEMOLIR/CONSTRUIR
ESCALA: 1/100

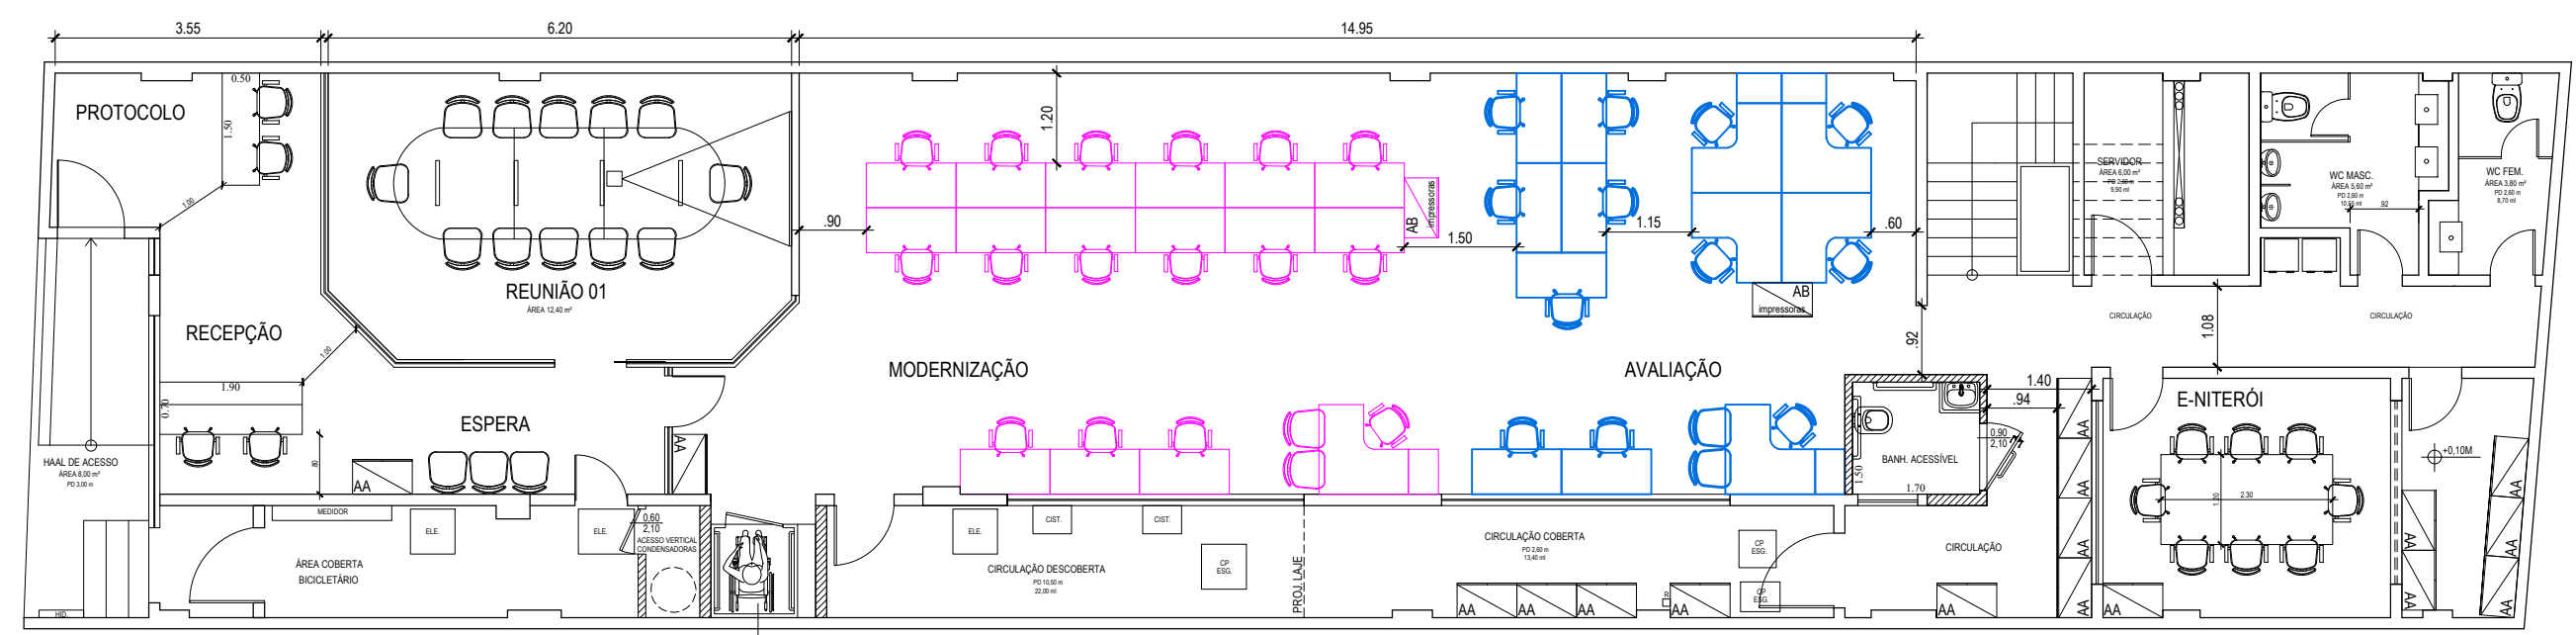

2 PLANTA BAIXA - 1º PAVIMENTO
ESCALA: 1/100

NOTAS:		LEGENDA:		<div><div><div><div>NITERÓI</div><div>SEMPRE À FRENTE</div></div><div><div>Empresa Municipal de Moradia, Urbanização e Saneamento - EMUSA</div></div></div><div><div>PREFEITURA MUNICIPAL DE NITERÓI</div></div></div>							
<div><div>- CONSIDERAR SUBSTITUIÇÃO DAS TAMPAS DOS VASOS SANITÁRIOS, PAPELEIRAE PORTA PAPEL HIGIÊNICO;</div><div>- CONSIDERAR UMA PORCENTAGEM PARA SUBSTITUIÇÃO DE LÂMPADAS;</div><div>- CONSIDERAR POLIMENTO DO PISO DE MARMORITE DA ESCADA;</div><div>- CONSIDERAR PINTURA INTERNA;</div></div>		<div><div></div><div>CONSTRUIR</div></div>		<div><div>PROJETO DE REFORMA E ADEQUAÇÃO DE PRÉDIO PARA OCUPAÇÃO DA SEPLAG, SITO A RUA SÃO PEDRO Nº181, CENTRO , NITERÓI</div></div>		FOLH					
		<div><div></div><div>DEMOLIR</div></div>				C					
		<div><div></div><div>CARPETE À RETIRAR</div></div> <div>PISO LAMINADO = 158,48m²</div>				ESCA					
				DIRETOR DE OPERAÇÕES:		EXECUÇÃO EM Acad:		DATA:		1	
				ANTONIO C. LOUROSA DE S. JUNIOR		PRISCILA SANTOS		SETEMBRO/22			