


LEGENDA


REPRESENTAÇÃO GRAFICA	DESCRIÇÃO
	FAIXA DE PEDESTRES
	RAMPA TIPO 1
	RAMPA TIPO 2
	MEIO FIO / GUIA DE CONCRETO
	ARVORE A PLANTAR
	BLOCO INTERTRAVADO RETANGULAR AMARELO MULTIBLOCO e=6cm
	BLOCO INTERTRAVADO RETANGULAR VERMELHO MULTIBLOCO e=6cm
	QUICISQUE 2
	CALÇADA
	GRAMADO SINTÉTICO
	ASFALTO
	POSTE COM 4 REFLETORES DIRECIONADOS
	POSTE PARA ILUMINAÇÃO GÊNICA
	CONTEÇÃO/ESCALADA - PEDRA DE MÃO/RACHÃO

NOTAS GERAIS


1 - CORRIMÃO TUBULAR METÁLICO Ø2" EM UMA ALTURA (110 CM), COM MONTANTES A CADA 2m, FIXADOS NO PISO, COM PINTURA EM ESMALTE SINTÉTICO SOBRE TRATAMENTO ANTI-CORRUSÃO

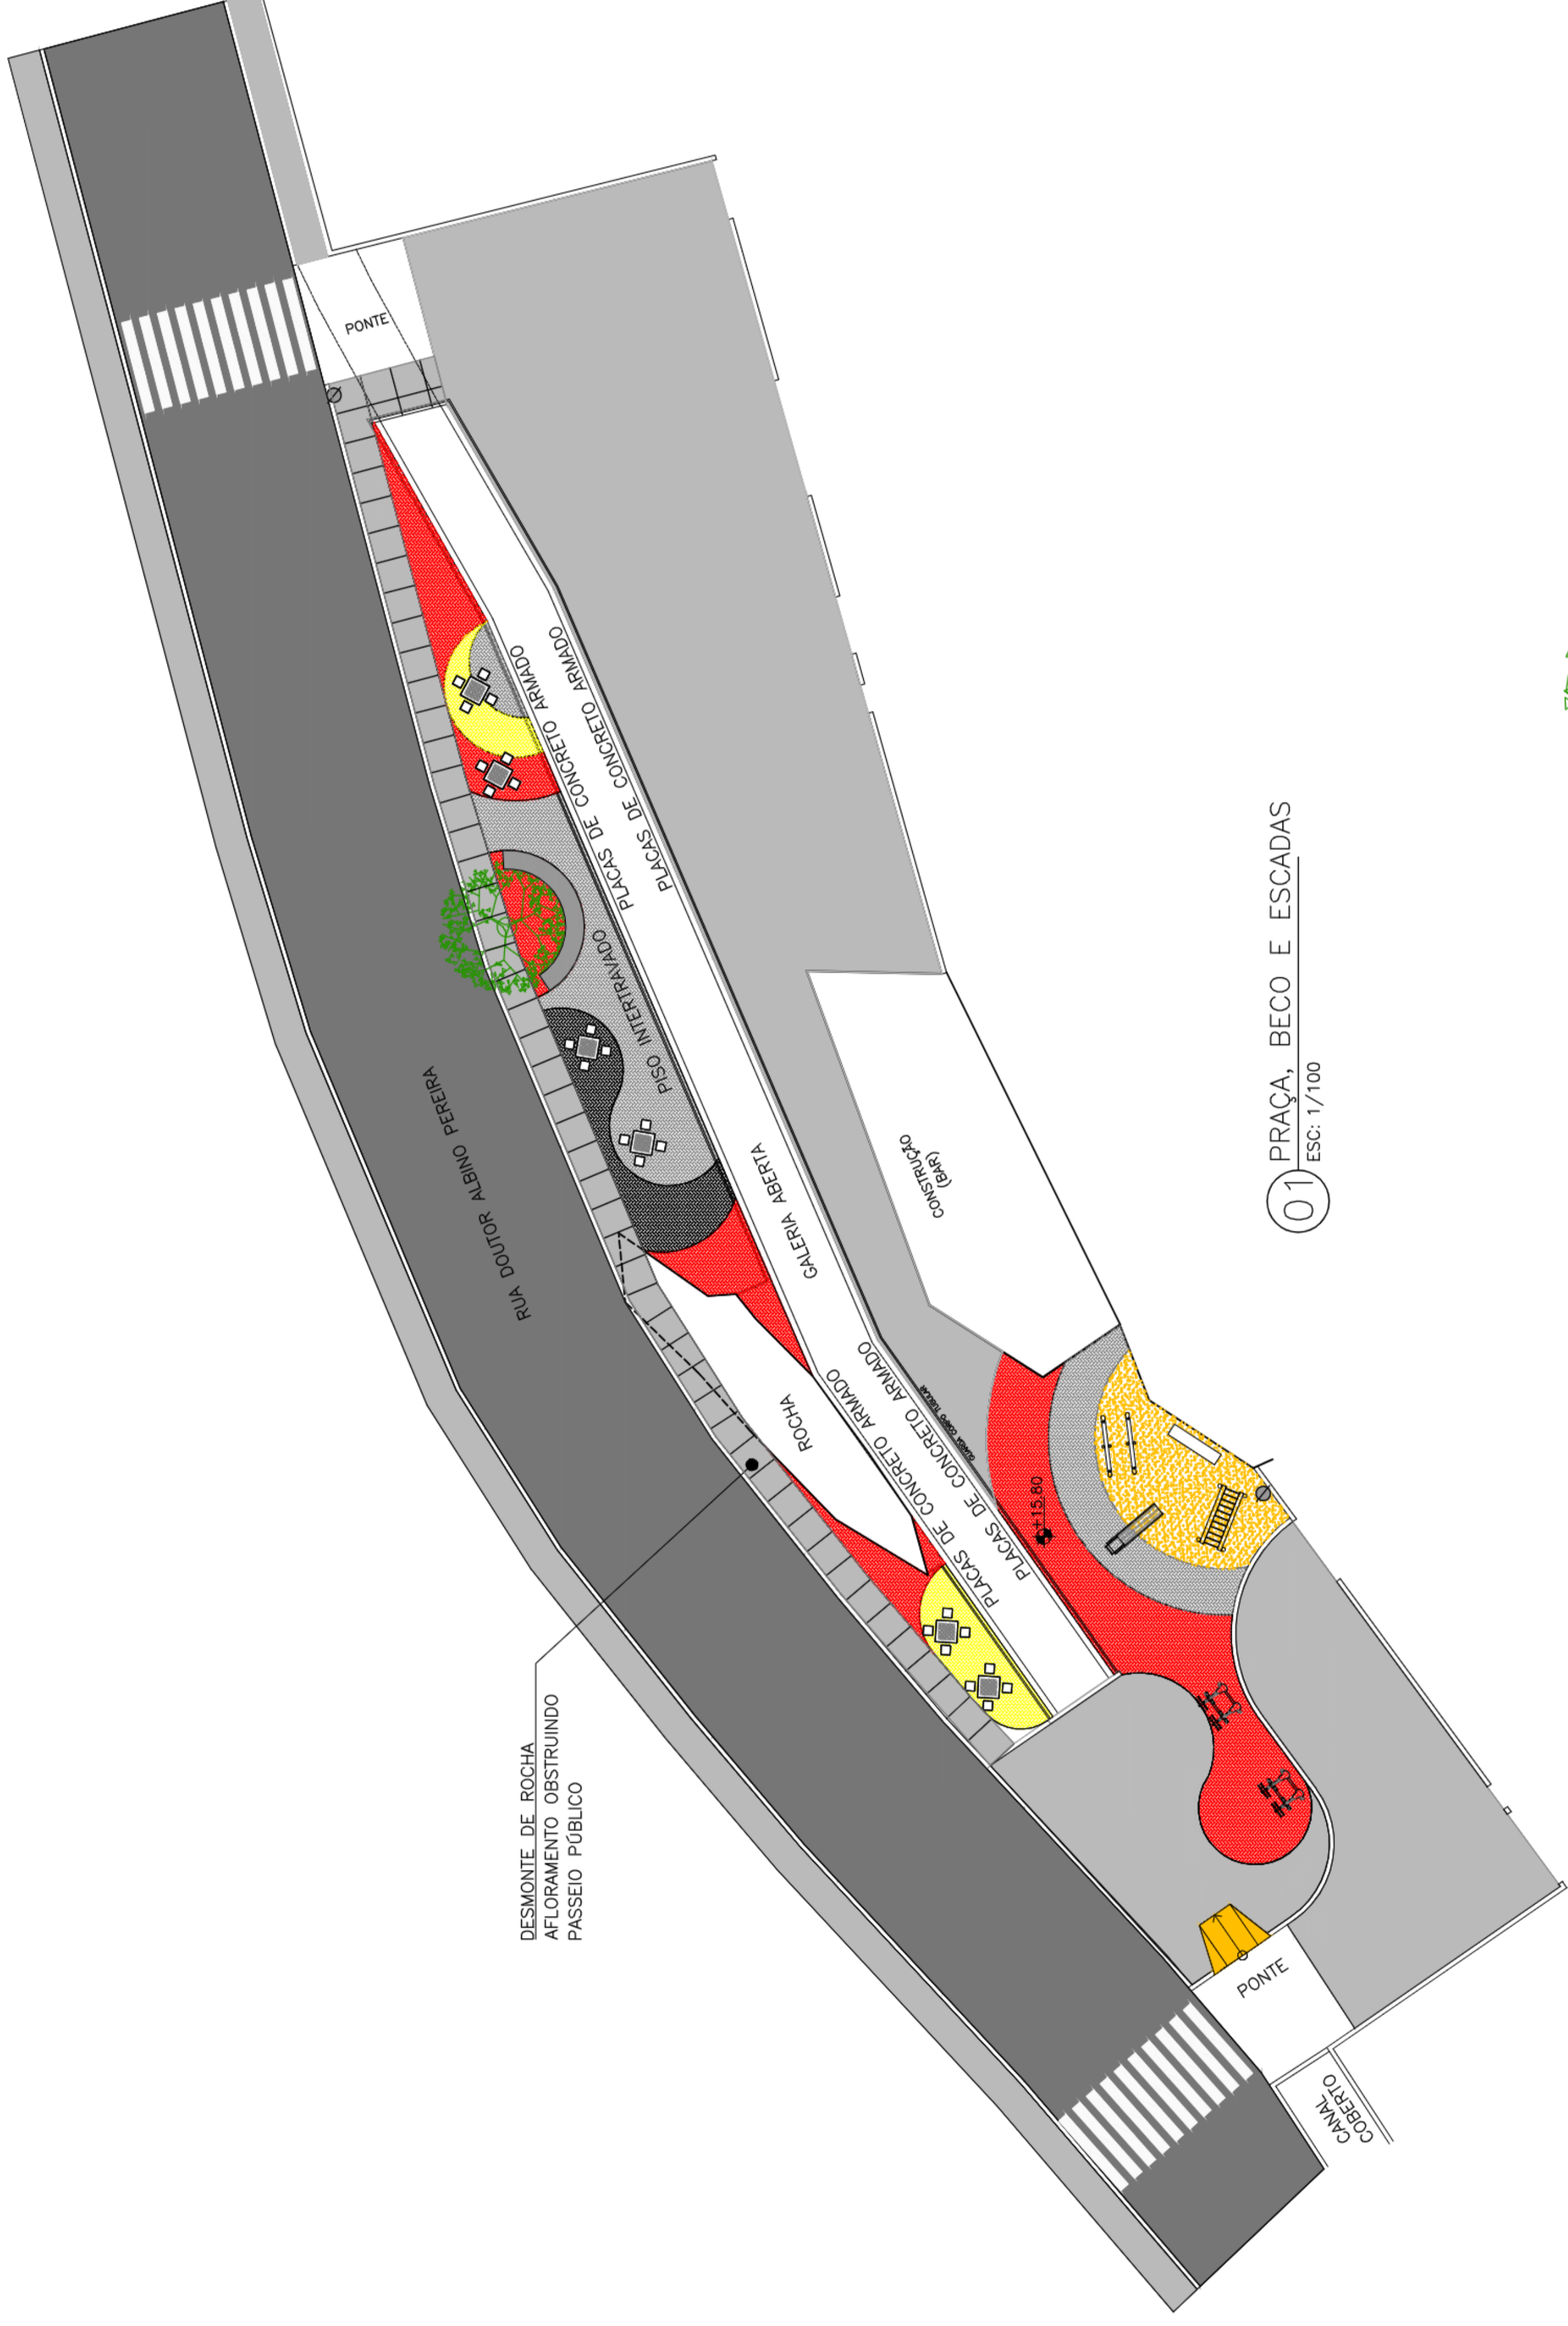

01 PRAÇA, BECO E ESCADAS
ESC: 1/100

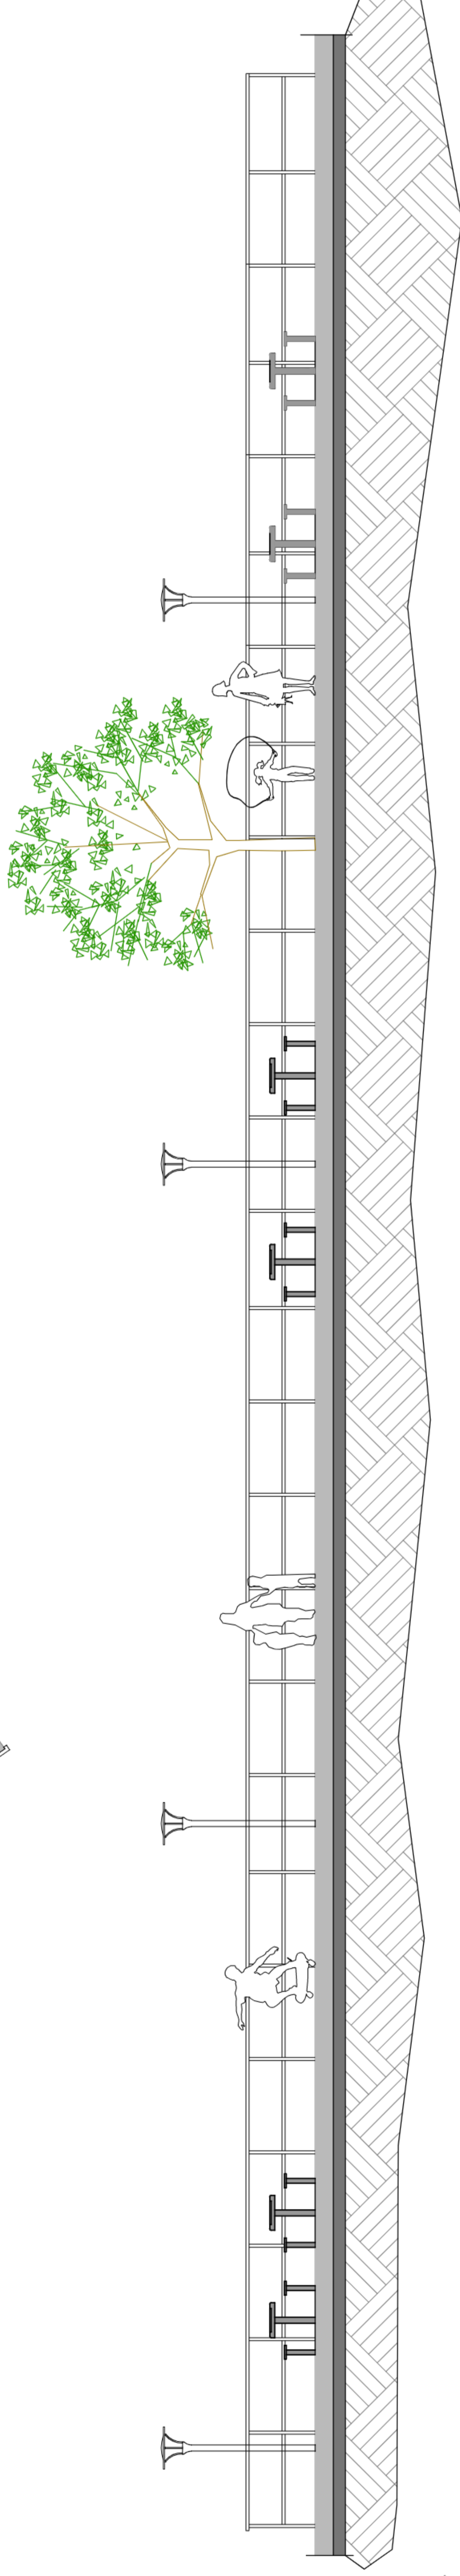


03 VISTA DA PRAÇA
ESC: 1/50

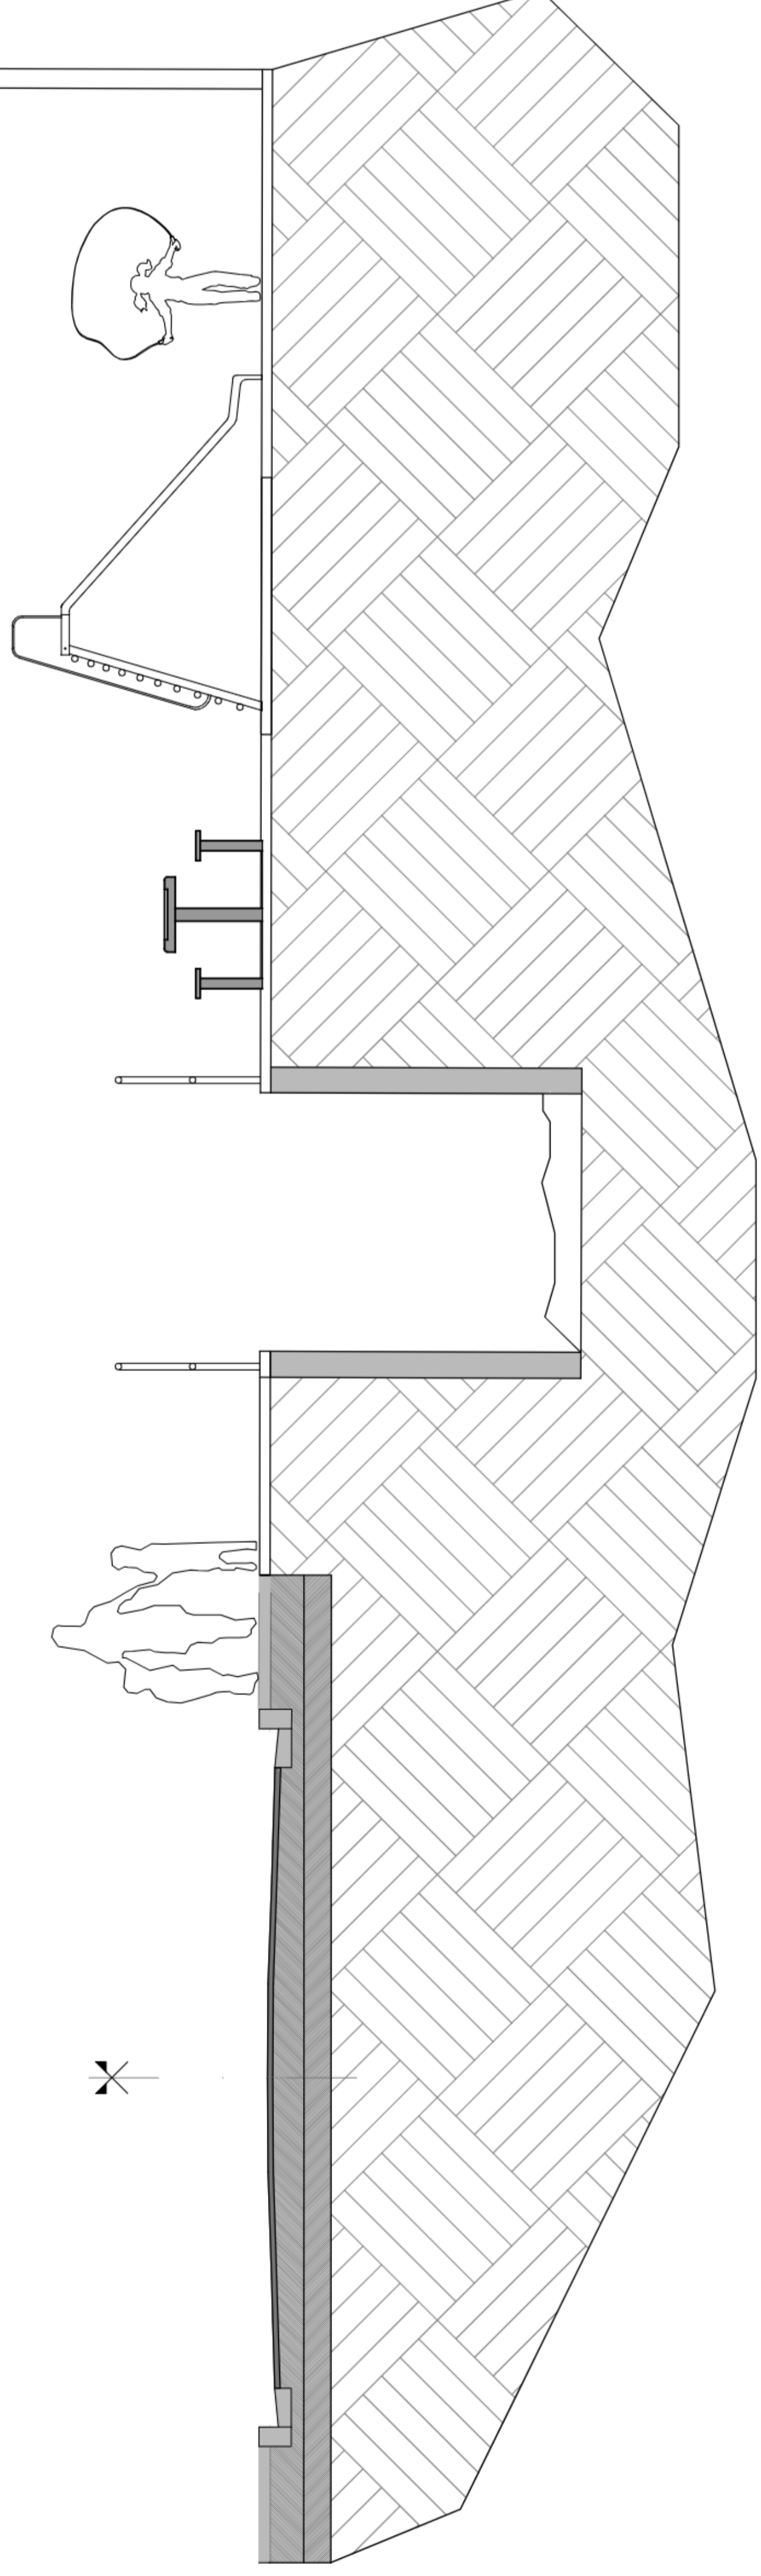

02 CORTE AA - ESCADA ELEVADA
ESC: 1/100

00	MAR/2020	EMISSÃO INICIAL	
REV	DATA	DESCRIÇÃO	APROVAÇÃO
		PREFEITURA MUNICIPAL DE NITERÓI EMPRESA MUNICIPAL DE MORADIA, URBANIZAÇÃO E SANEAMENTO Assessoria: PROJETO BÁSICO DE URBANIZAÇÃO PARA COMUNIDADE GROTA DO SURUJUCU - NITERÓI/RJ	
Folha de planta: PROJETO BÁSICO		Título: PLANTA BAIXA, CORTE E VISTA - PRAÇA 02	
Disciplina: URBANISMO		Autor do projeto: EDUARDO KELLER	
Numeração da planta: 008-DE-URB-FB-010_001		Responsável técnico: LUIZ HENRIQUE	
		Desenhista: RODRIGO G.	
		Escala: INDICADA	
		01 01 COM M.D.U.R.B.P. 010_00	

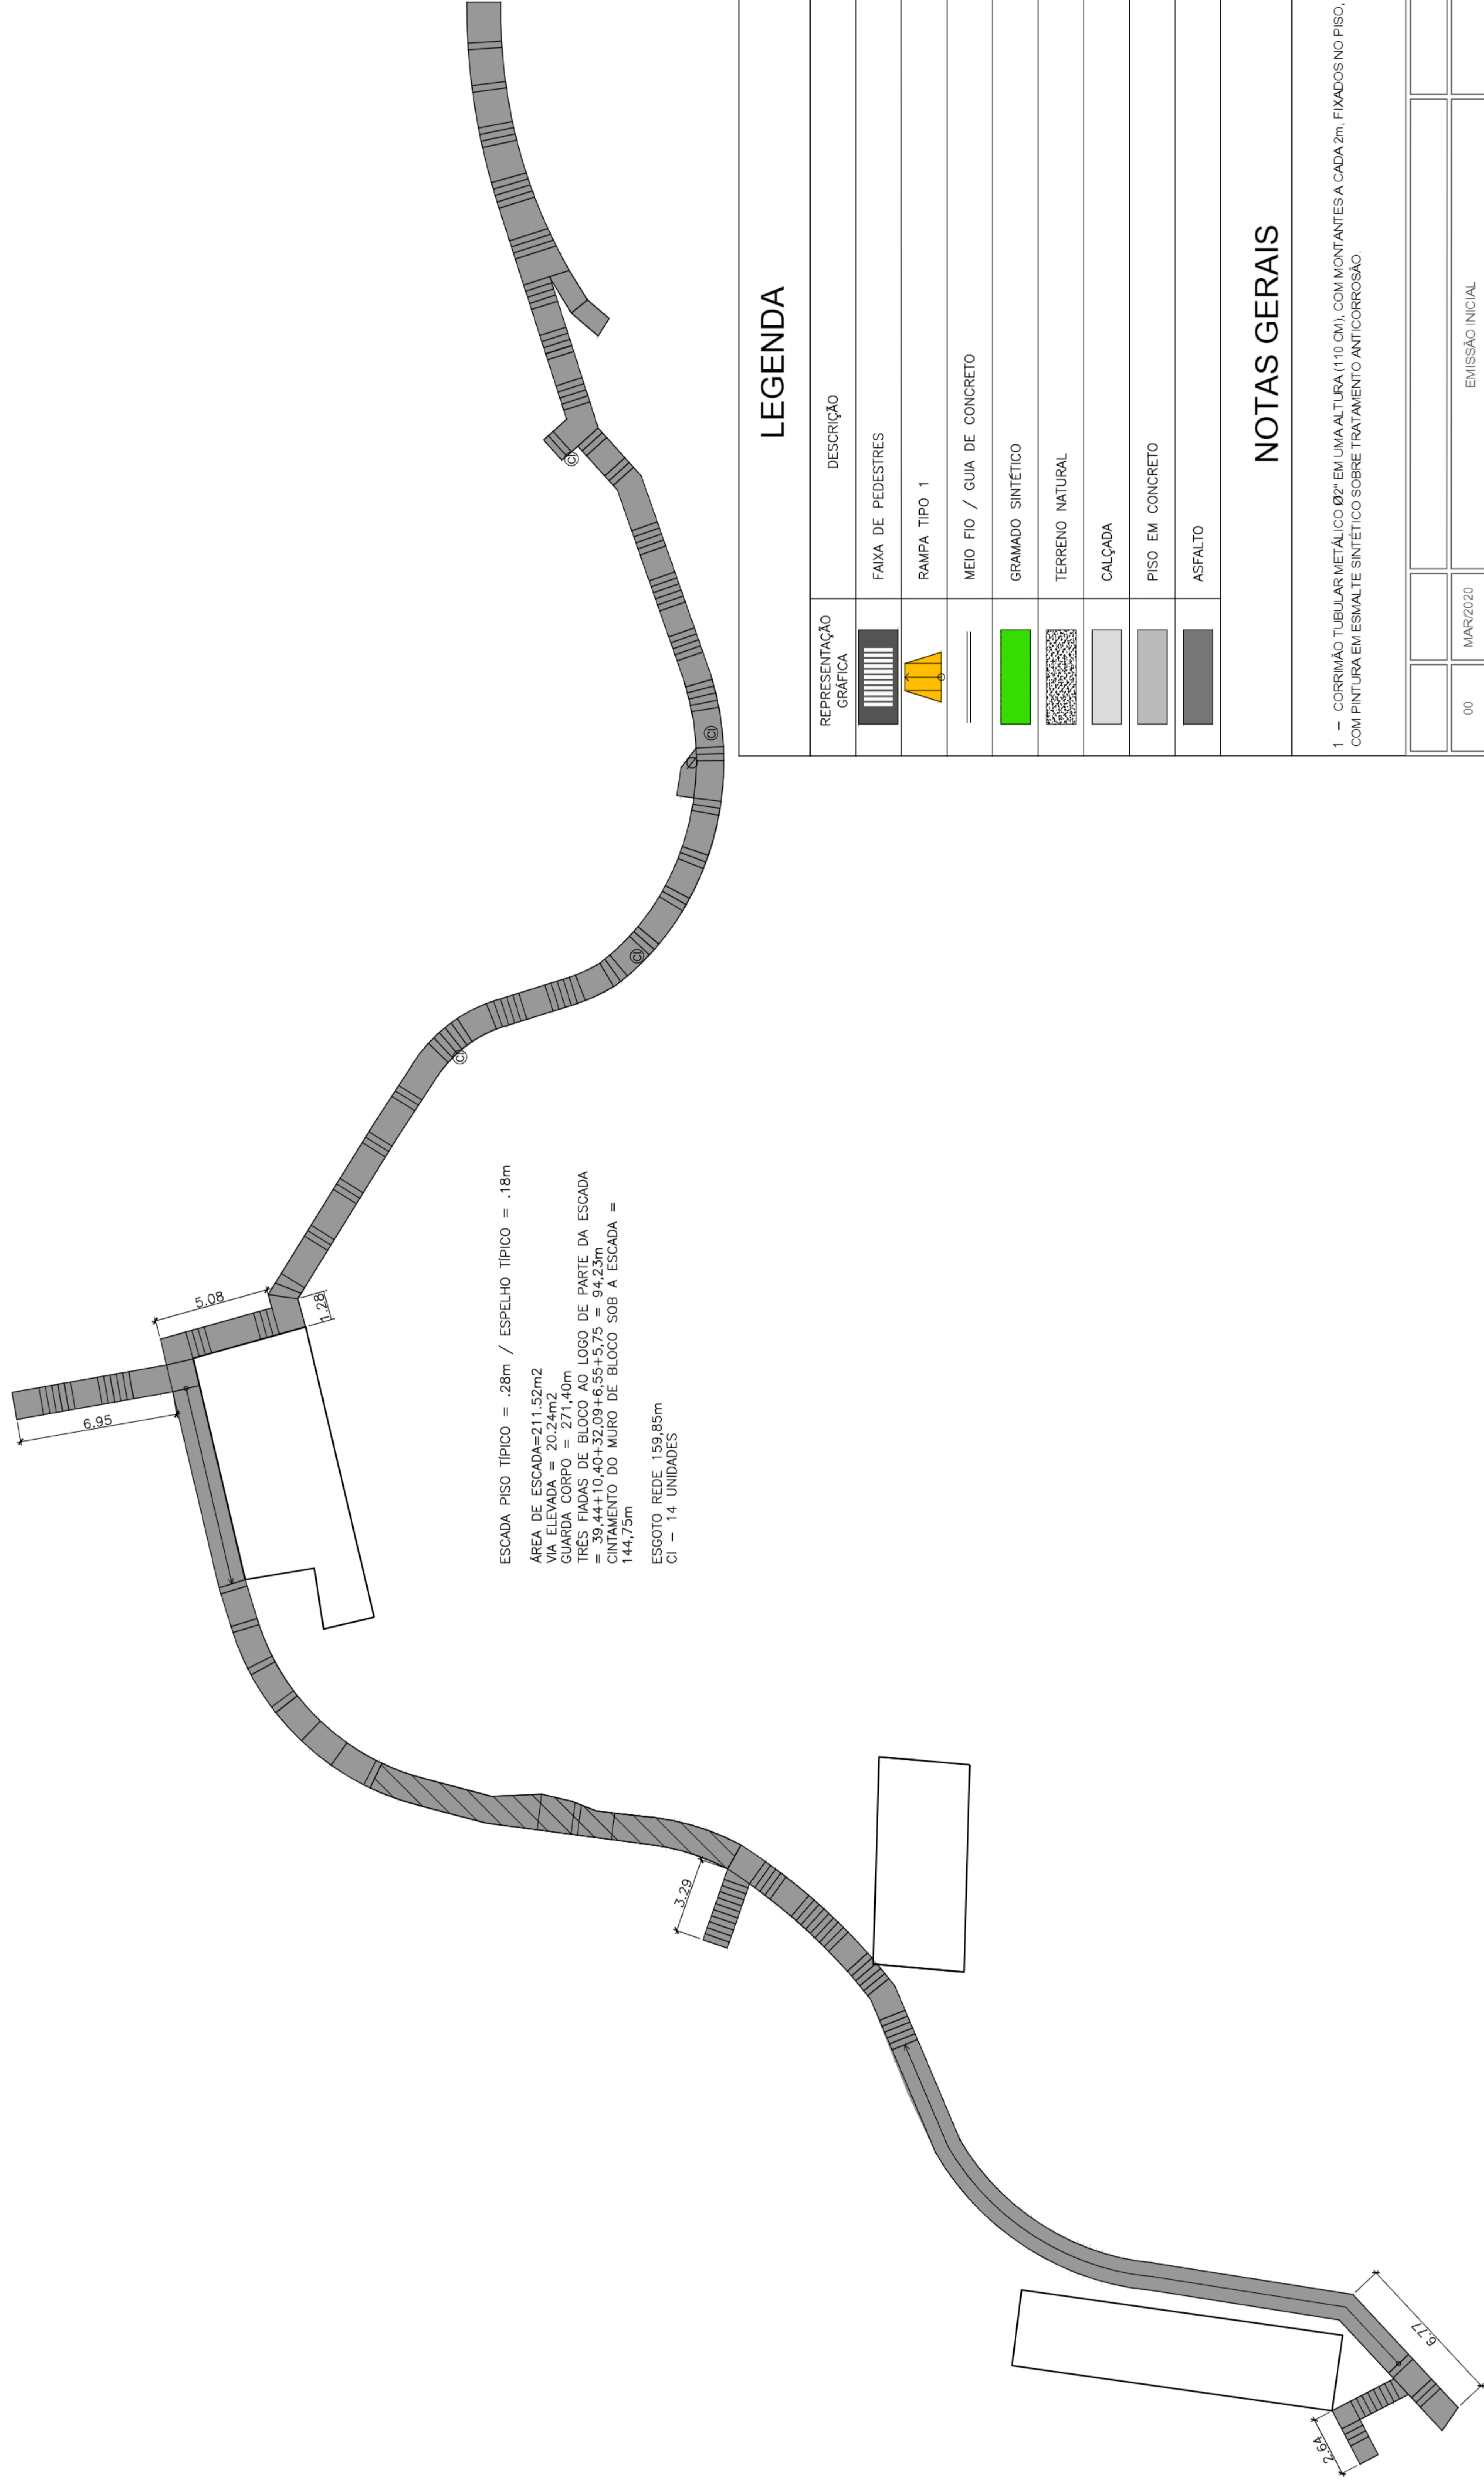

LEGENDA


REPRESENTAÇÃO GRÁFICA	DESCRIÇÃO
	FAIXA DE PEDESTRES
	RAMPA TIPO 1
	MEIO FIO / GUIA DE CONCRETO
	GRAMADO SINTÉTICO
	TERRENO NATURAL
	CALÇADA
	PISO EM CONCRETO
	ASFALTO

NOTAS GERAIS

1 - CORRIMÃO TUBULAR METÁLICO Ø2" EM LUMIA ALTURA (110 CM), COM MONTANTES A CADA 2m, FIXADOS NO PISO, COM PINTURA EM ESMALTE SINTÉTICO SOBRE TRATAMENTO ANTI CORROSÃO.

00	MAR/2020	EMISSÃO INICIAL	
REV.	DATA	DESCRIÇÃO	APROVAÇÃO
		PREFEITURA MUNICIPAL DE NITERÓI EMPRESA MUNICIPAL DE MORADIA, URBANIZAÇÃO E SANEAMENTO	
Etapa do projeto: PROJETO BÁSICO		TÍTULO: PLANTA BAIXA - VIELA 08	
Disciplina: URBANISMO		Responsável Técnico: LUIZ HENRIQUE	
Nomenclatura do projeto: 0050-DE-URB-PS-011_001		Responsável: RODRIGO G.	
		01101 008-MD-URB-PS-011_001 Escala: 1:200	

01 PLANTA BAIXA
ESC: 1/200

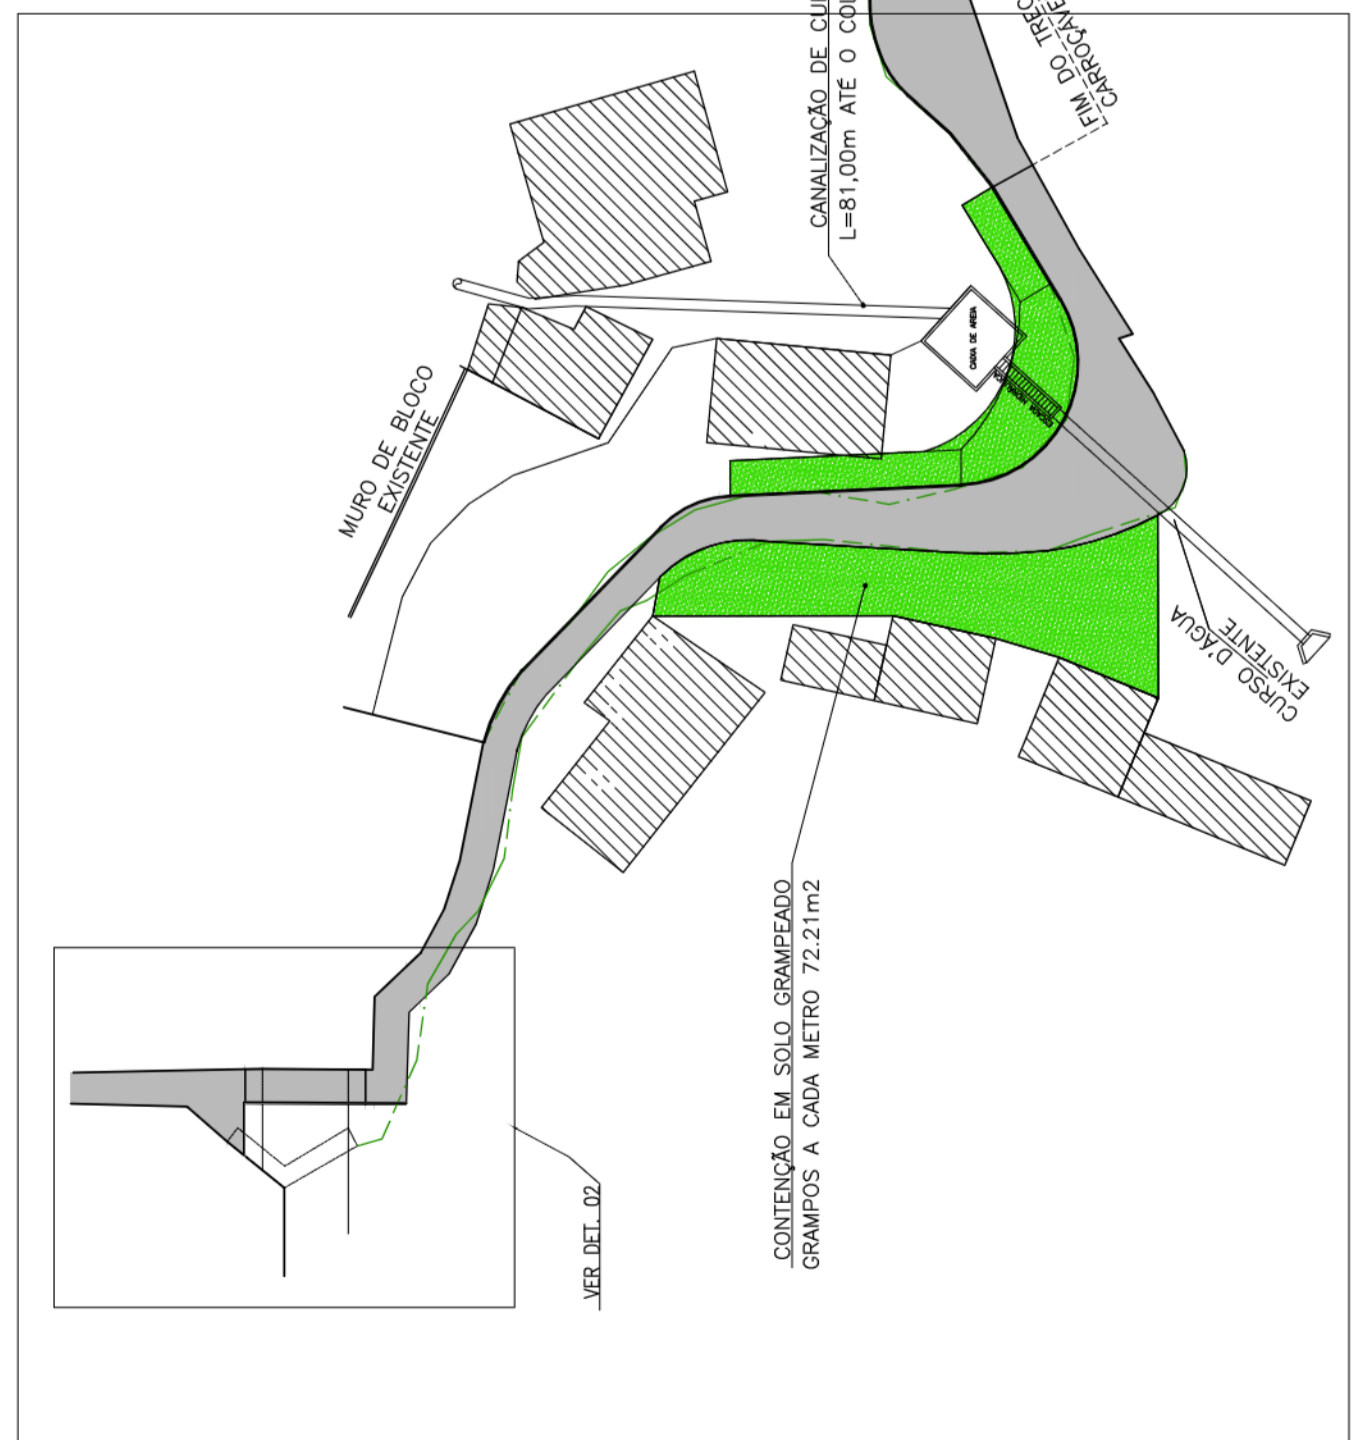

LEGENDA

REPRESENTAÇÃO GRÁFICA	DESCRIÇÃO
[Hatched pattern]	Faixa de Pedeiras
[Yellow triangle]	Rampa Tipo 1
[Grey line]	Muro de Cimento / Cava de Concreto
[Green area]	Gramado Sintético
[Dotted pattern]	Terrapleno Natural
[Grey area]	Calçada
[Dark grey area]	Piso em Concreto
[Black area]	Asfalto

NOTAS GERAIS

1 - CORREÇÃO DE PLANILHAS E PLANILHAS DE MONTAGEM, COM MONTAGEM A CADASTRO EMACRO NO REC. COMPUTACIONAL E SINTÉTICO SOBRE TAVELAMENTO ANTICORROSIVO.

01 PAVIMENTAÇÃO
ESC: 1/100

03 DETALHE 02
ESC: 1/100

02 DETALHE 01
ESC: 1/100


DIS	MAR/2020	EMISSÃO INICIAL	APROVAÇÃO
REV		DESCRIÇÃO	
PREFEITURA MUNICIPAL DE NITERÓI SECRETARIA MUNICIPAL DE URBANISMO, SANEAMENTO E SANEAMENTO PROJETO BÁSICO DE URBANIZAÇÃO PARA COMARCA DE PROTADO BARRIO - INTERIO RU			
TÍTULO	PROJETO BÁSICO URBANISMO	TÍTULO	PAVIMENTAÇÃO E DETALHES DA URBANIZAÇÃO
PROJETADE	EDUARDO KELLER	PROJETADE	LUIS FERREIRA
PROJETO	001-UB-PR-174-011	PROJETO	01/01
PROJETO	001-UB-PR-174-011	PROJETO	001-UB-PR-174-011

LEGENDA


REPRESENTAÇÃO GRAFICA	DESCRIÇÃO
	FAIXA DE PEDESTRES
	RAMPA TIPO 1
	RAMPA TIPO 2
	MEIO FIO / GUIA DE CONCRETO
	ARVORE A PLANTAR
	BLOCO ANTERTRAVADO RETANGULAR AMARELO MULTIBLOCO e=6cm
	BLOCO ANTERTRAVADO RETANGULAR VERMELHO MULTIBLOCO e=6cm
	ASfalto
	CONCRETO
	GRAMADO SINTETICO
	ASFALTO
	POSTE COM 4 REFLETORES DIRECIONADOS
	POSTE PARA ILUMINAÇÃO CÊNICA
	CONTEÇÃO/ESCALADA - PEDRA DE MÃO/RACHÃO

NOTAS GERAIS

1 - CORREÇÃO TIPO DE BLOCO DE 44,00x1,50 CM, COM MONTANTES A CADA 2m, FIXADOS NO PISO, COM PINTURA EM ESMALTE SINTÉTICO SOBRE TRATAMENTO ANTI CORROSÃO

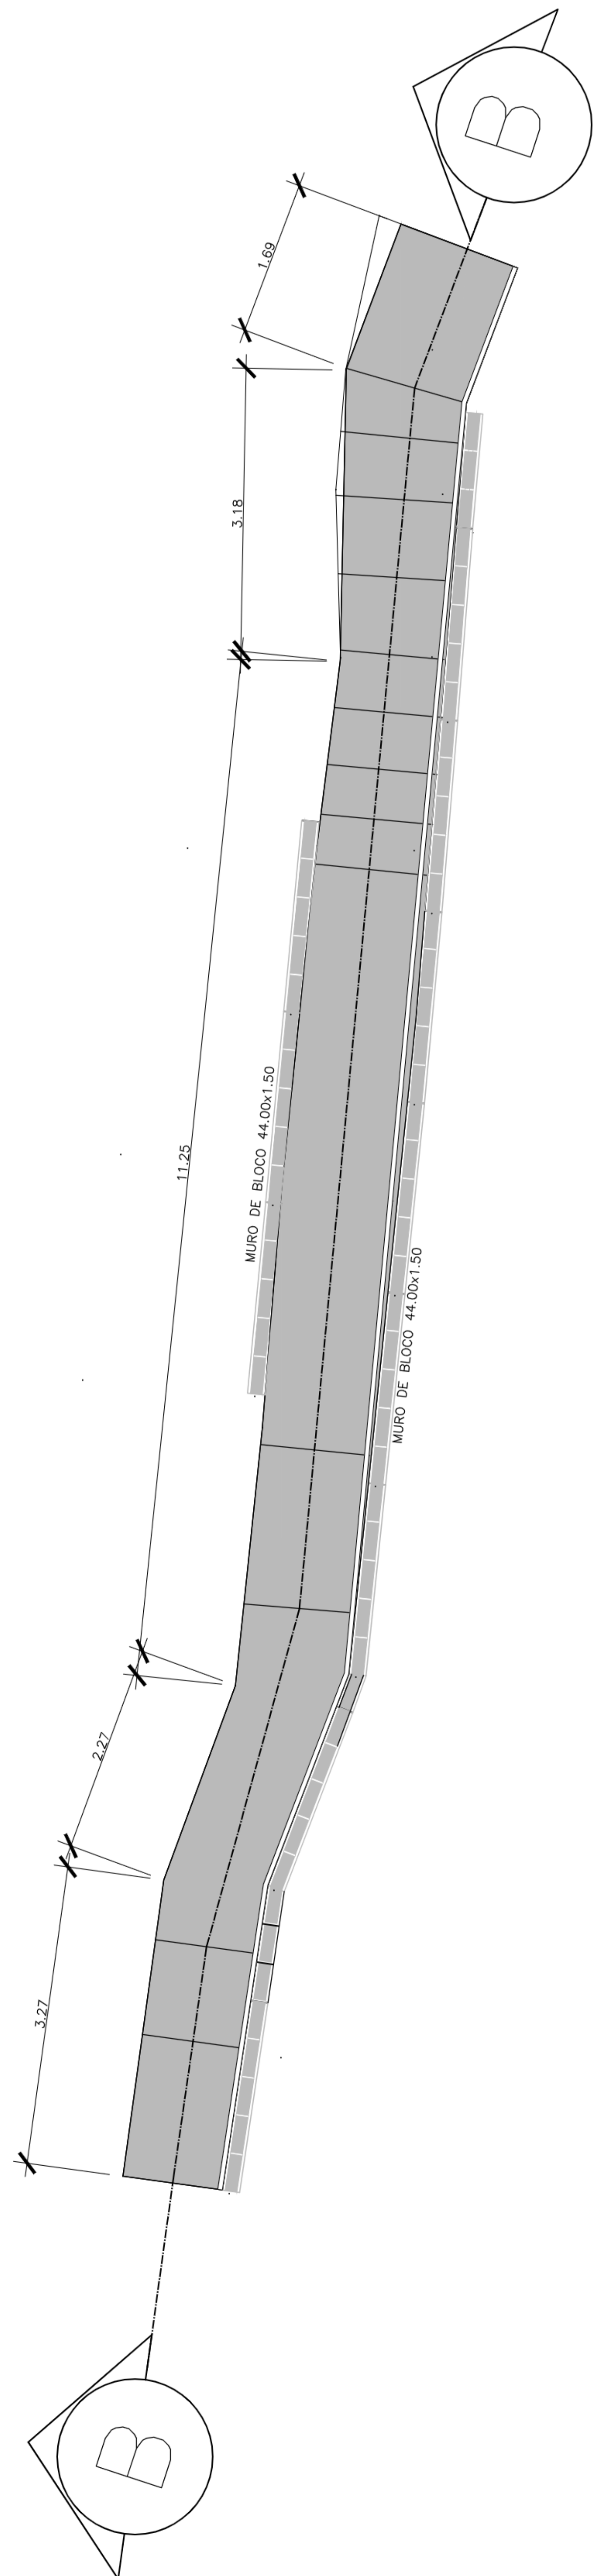

01 PLANTA BAIXA
ESC: 1/50

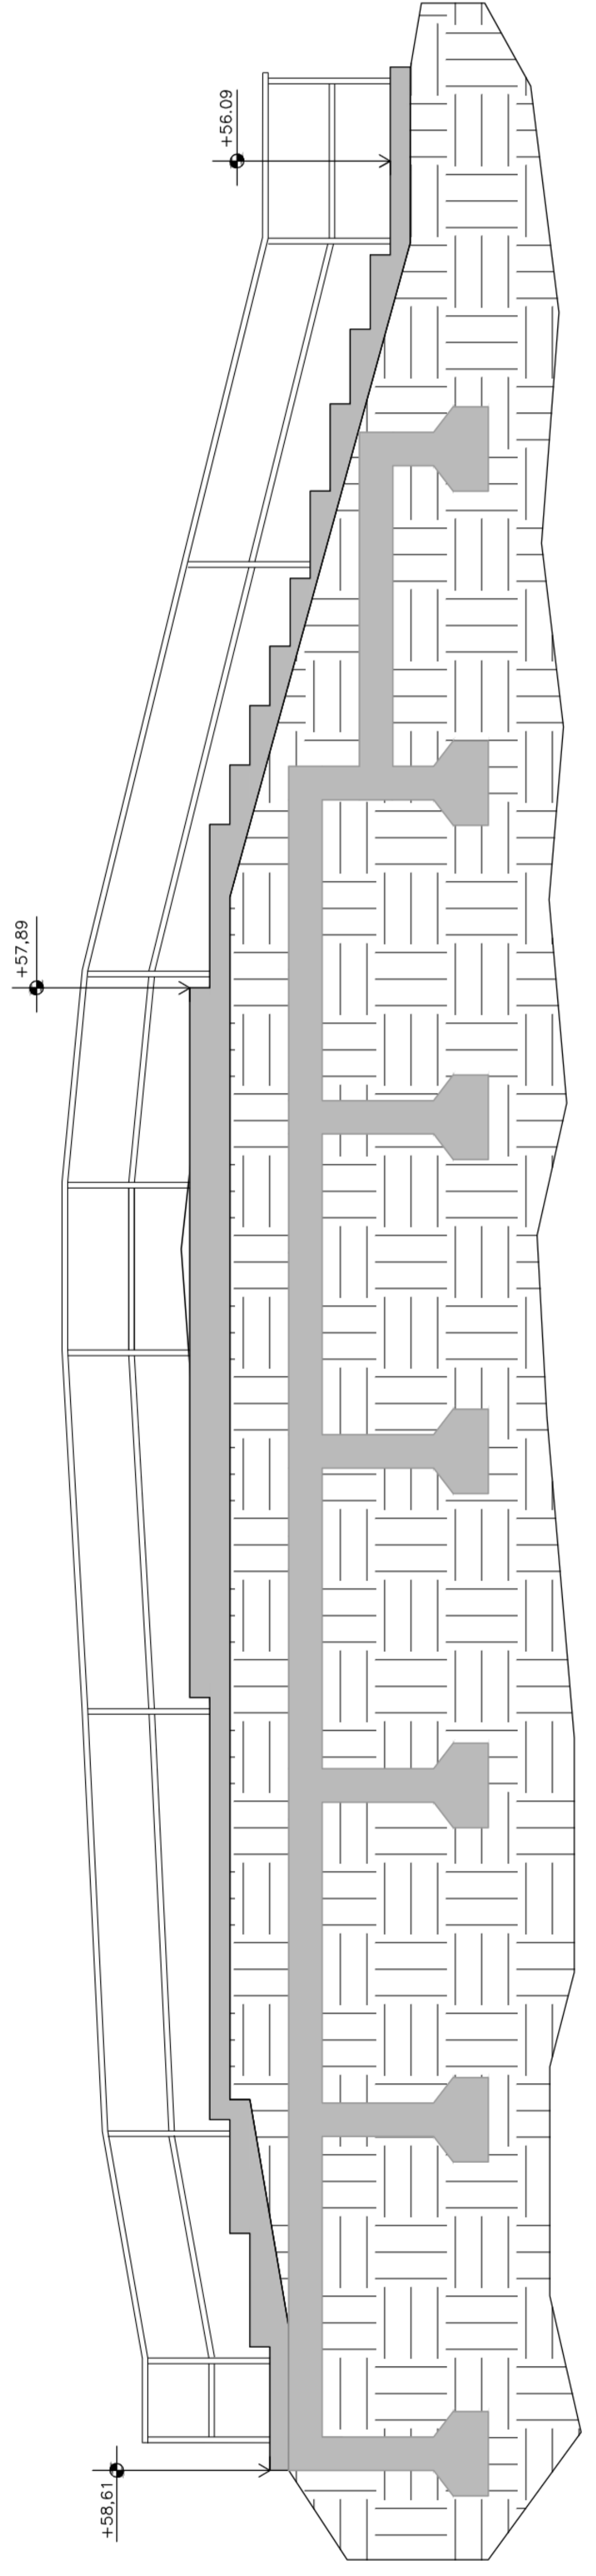

01 CORTE BB
ESC: 1/50


00	MAR/2020	EMISSÃO INICIAL	
REV	DATA	DESCRIÇÃO	APROVAÇÃO
		PREFEITURA MUNICIPAL DE NITERÓI EMPRESA MUNICIPAL DE MORADIA, URBANIZAÇÃO E SANEAMENTO Assessoria: PROJETO BÁSICO DE URBANIZAÇÃO PARA COMUNIDADE GROTA DO SURUCUJU - NITERÓI/RJ	
Equipe de projeto: PROJETO BÁSICO URBANISMO Nome do profissional: 008-DE-URB-FB-013_001		Título: PLANTA BAIXA E CORTE - VIEIA 01 Autor do projeto: EDUARDO KELLER Responsável técnico: LUZ HENRIQUE Disciplina: URBANISMO Nome do profissional: RODRIGO G.	
		01 01 008-DE-URB-FB-013_001 Escala: 1:1000	

LEGENDA


REPRESENTAÇÃO GRÁFICA	DESCRIÇÃO
	TALUDE EM GRAMA
	CALÇADA PROJETADA
	ASFALTO PROJETADO
	MEO FIO PROJETADO
	CAÇAMBA DE LIXO
	TERRENO

NOTAS GERAIS

1 - CORMÃO TUBULAR METÁLICO Ø27 EM LIMA ALTURA 110 CM, COM MONTANTES A CADA 2m, FIXADOS NO PÉD. COM PINTURA EM ESMALTE SINTÉTICO SOBRE TRATAMENTO ANTI CORROSÃO

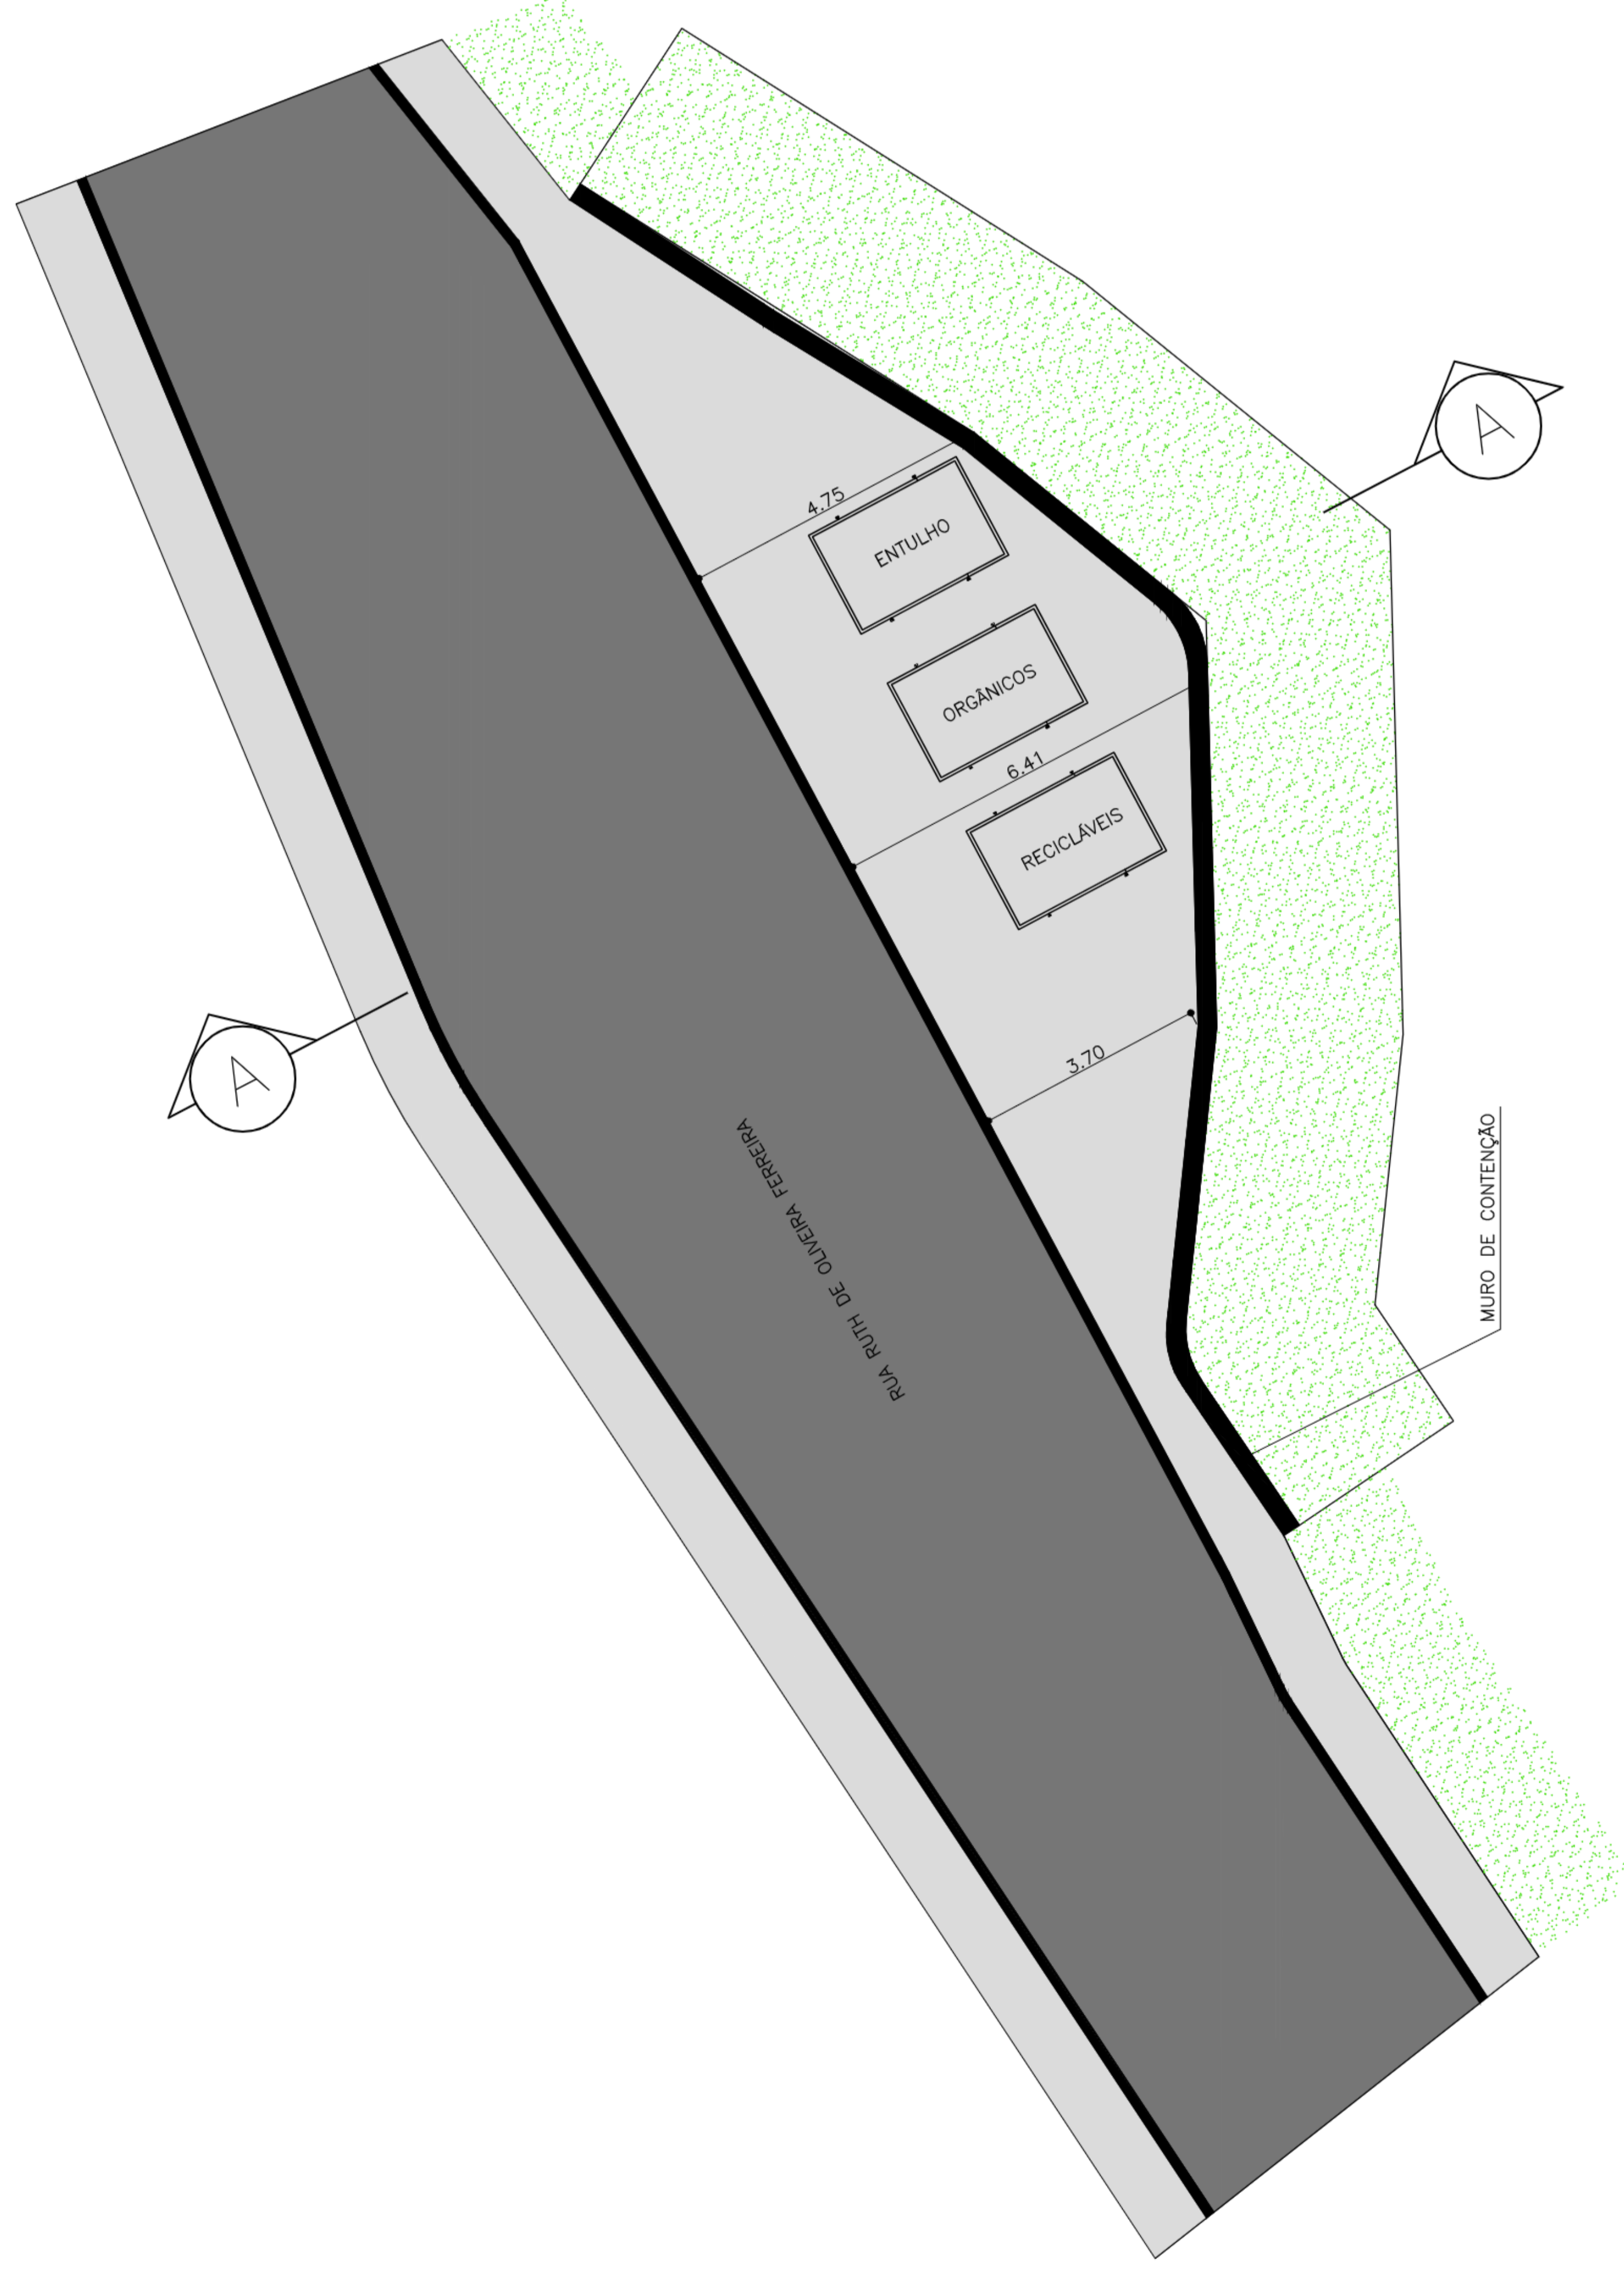


01 PLANTA BAIXA
Esc: 1/100

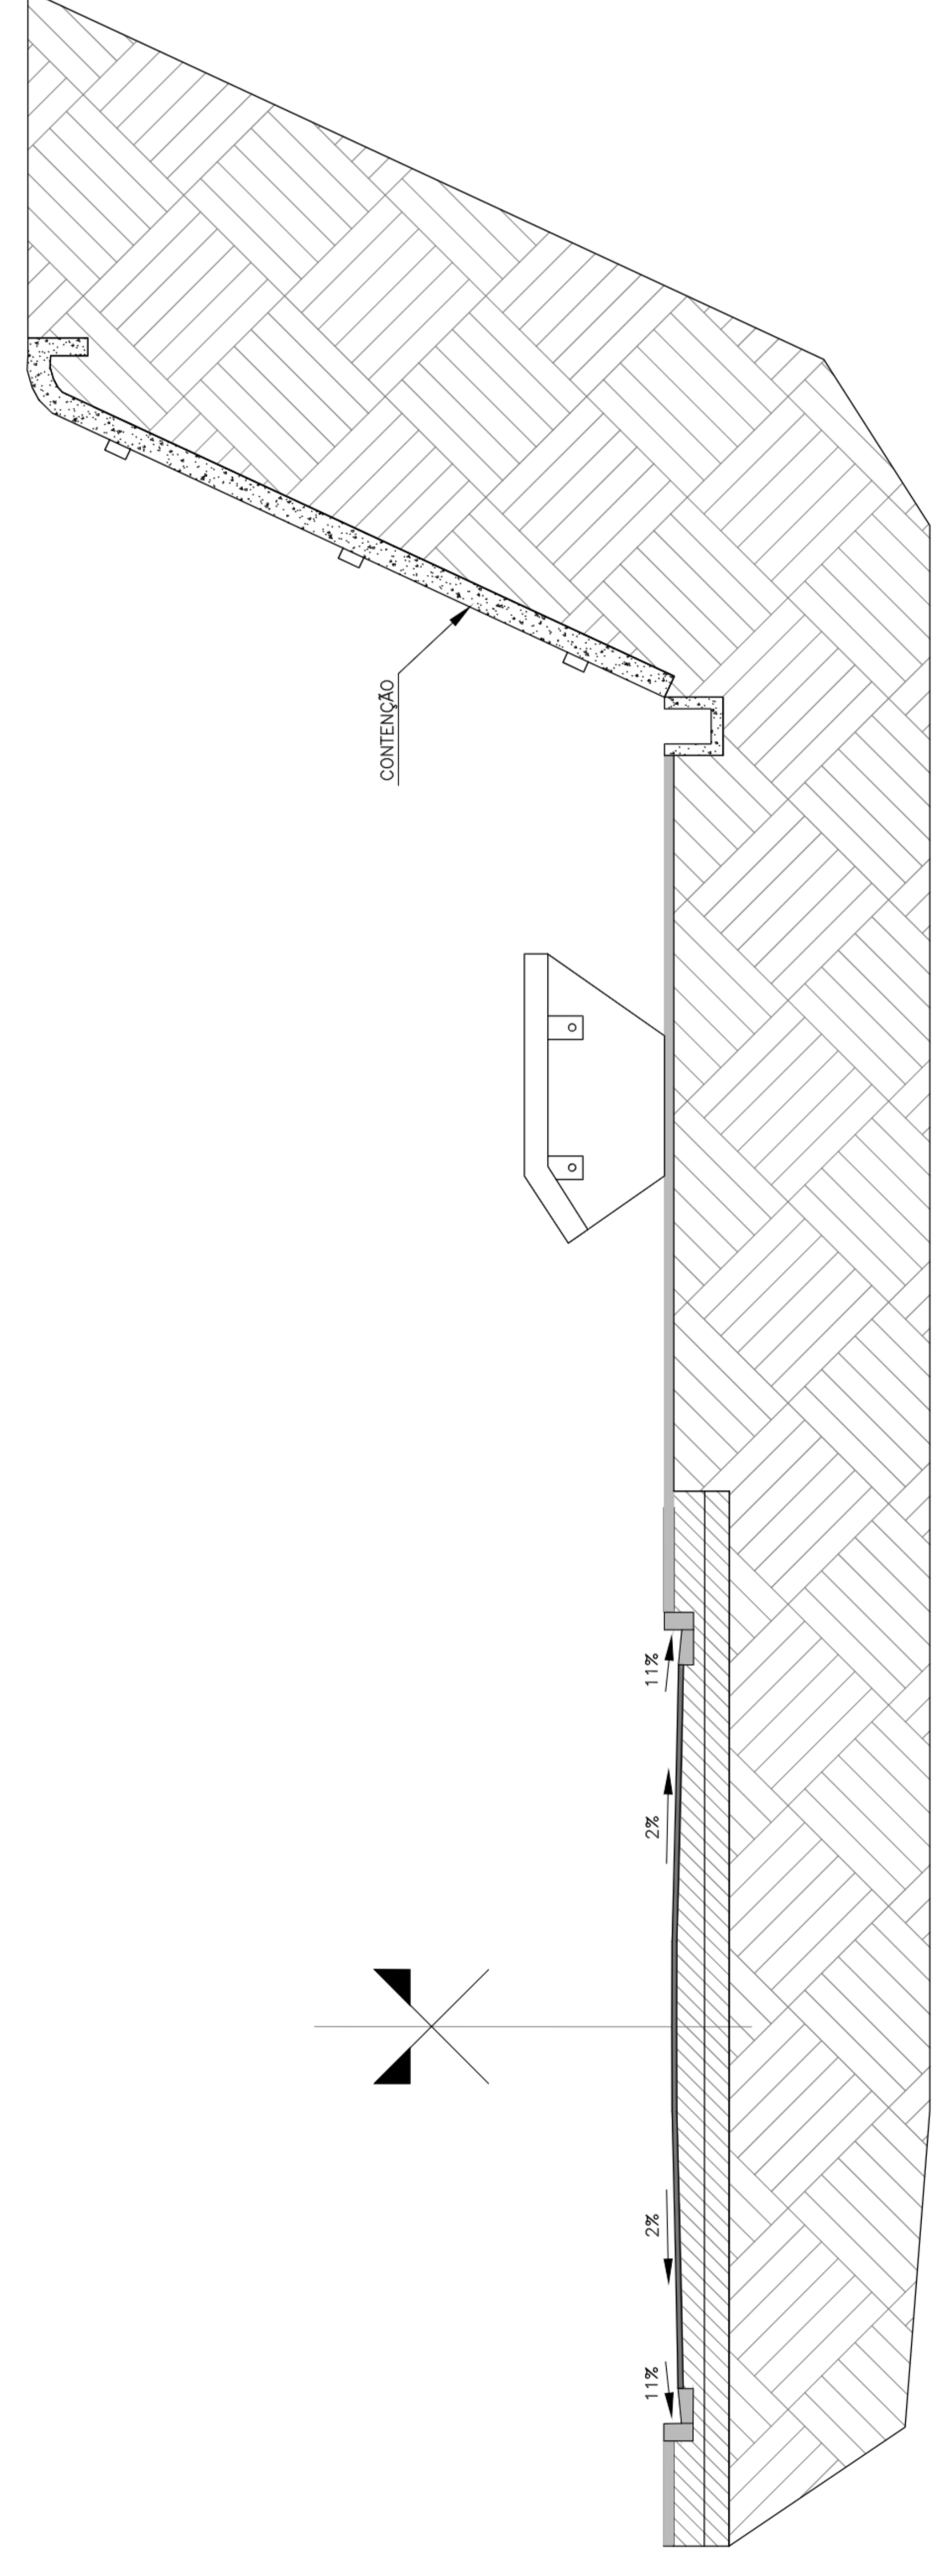


02 CORTE AA
Esc: 1/50


00	MAR/2020	EMISSÃO INICIAL	
REV		DATA	
		PREFEITURA MUNICIPAL DE NITERÓI EMPRESA MUNICIPAL DE MORADIA, URBANIZAÇÃO E SANEAMENTO	
Rua do projeto: PROJETO BÁSICO DE URBANIZAÇÃO PARA COMUNIDADE GROTA DO SURUCUJI - NITERÓI/RJ		TÍTULO: PLANTA BAIXA E CORTE - RUA RUTH DE OLIVEIRA	
Disciplina: URBANISMO		Autor do projeto: EDUARDO KELLER	
Nome do profissional: 008-DE-URB-014_001		Responsável técnico: LUZ HENRIQUE	
		Assinatura: RODRIGO G.	
		APROVAÇÃO 	
		01 01 008-DE-URB-014_001 Folha: INDICADA	

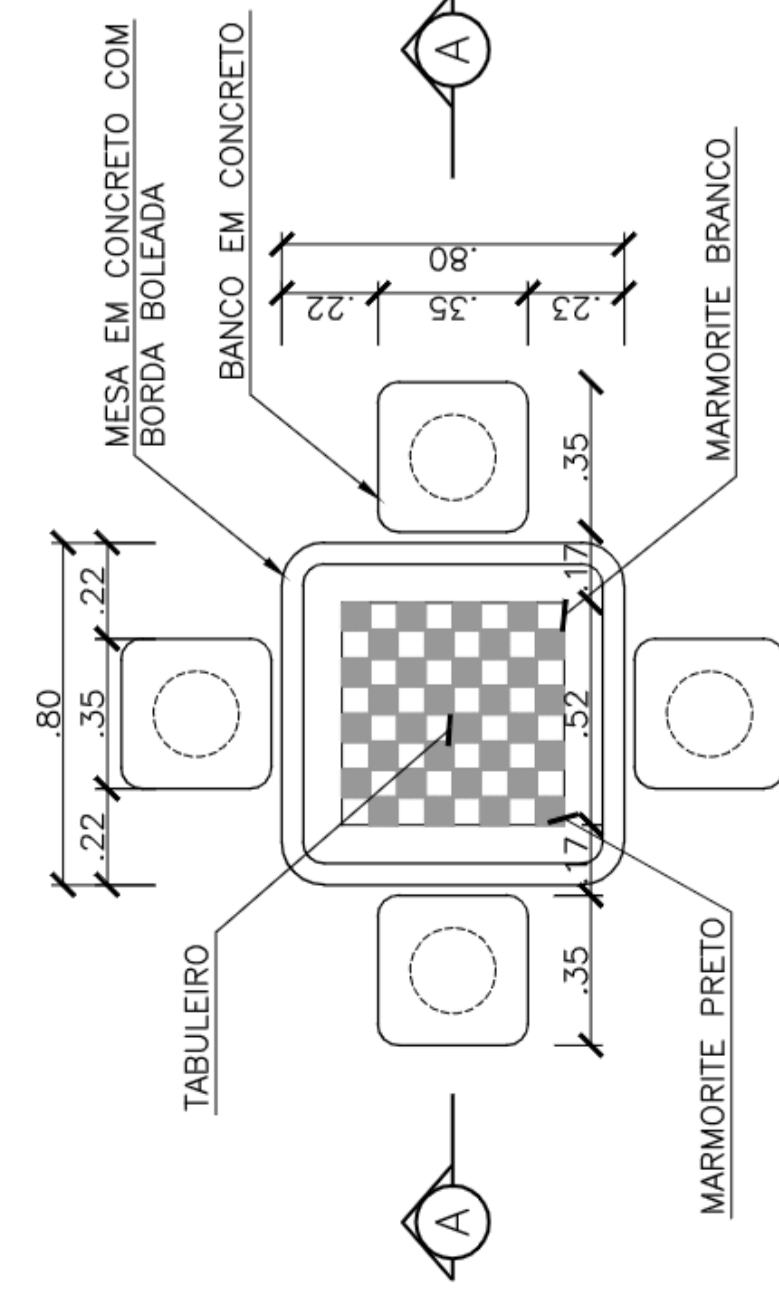


01 PLANTA BAIXA — MESA DE JOGOS
Esc: 1/25

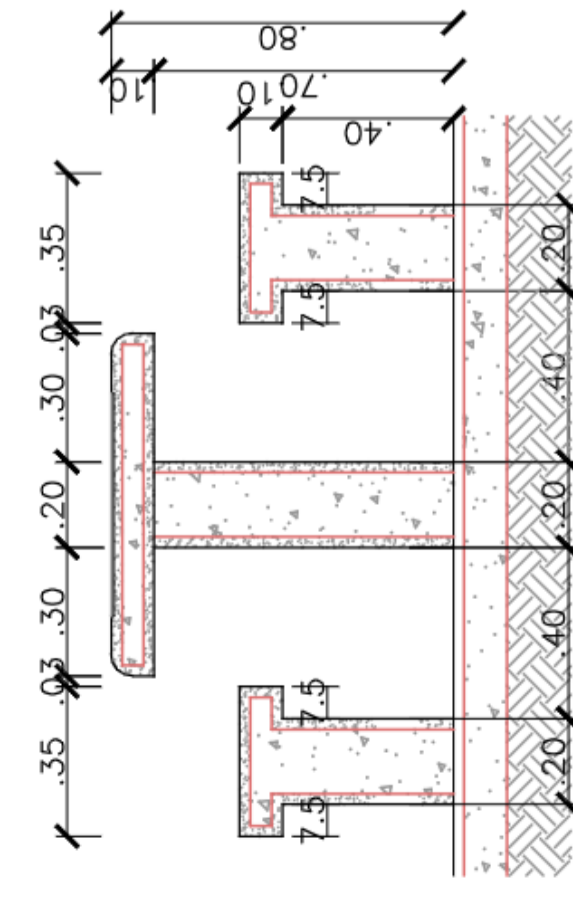


04 CORTE AA — MESA DE JOGOS
Esc: 1/25

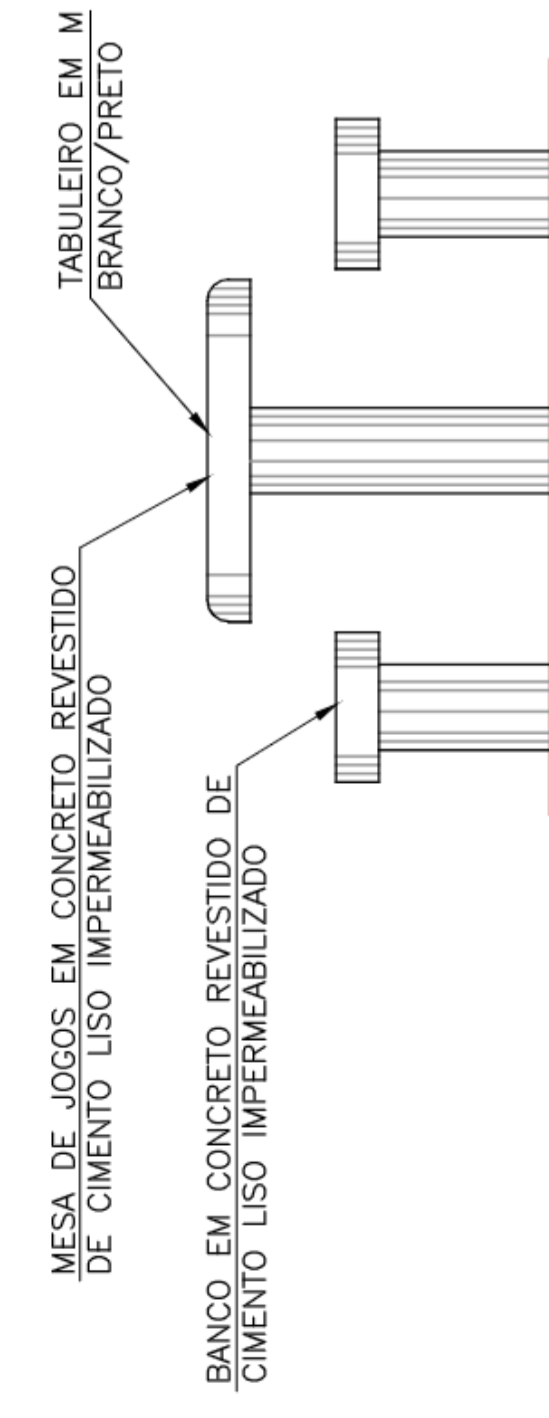


07 VISTA — MESA DE JOGOS
Esc: 1/25

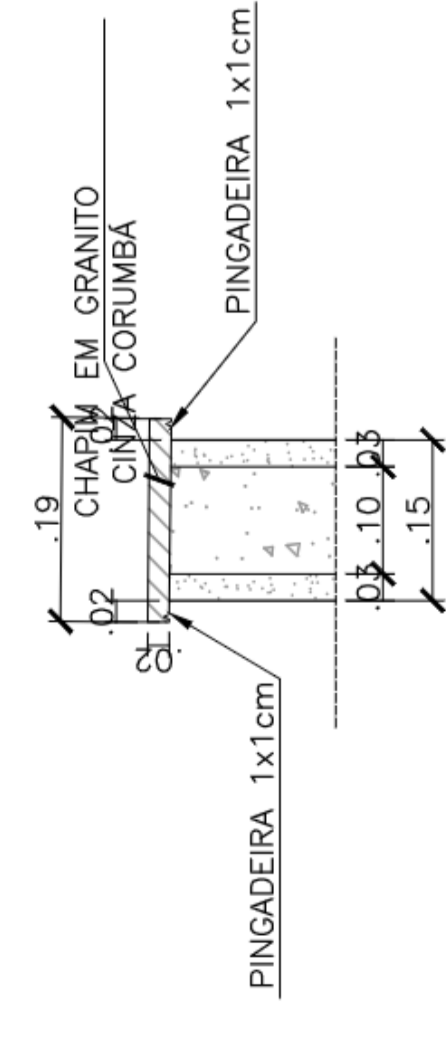


10 DETALHE TÍPICO — CHAPIM
Esc: 1/25

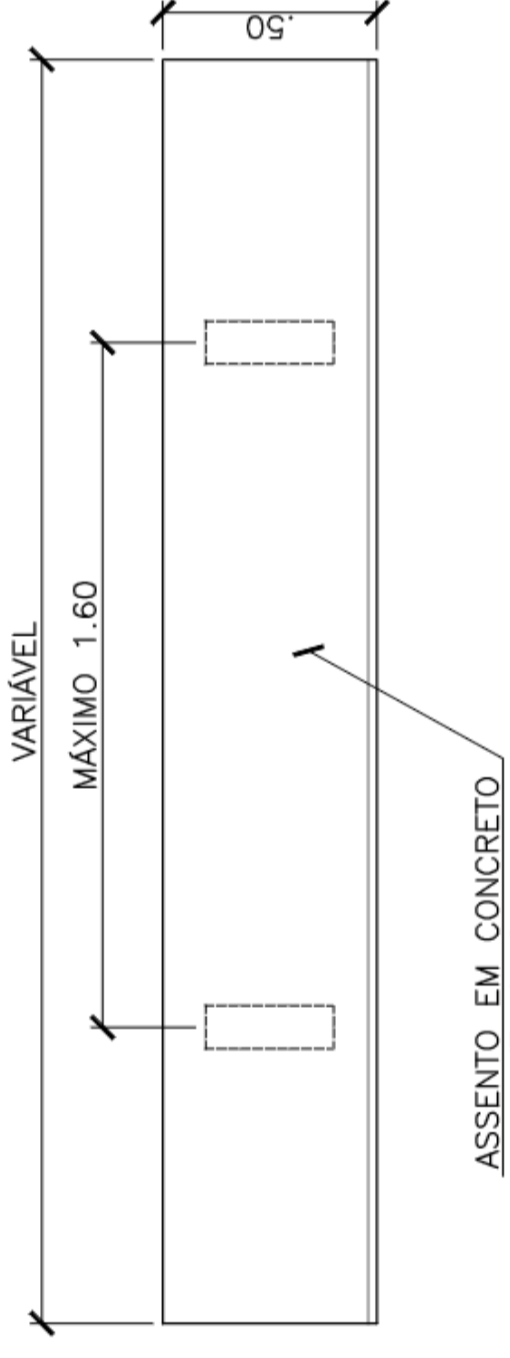


02 PLANTA BAIXA — BANCO DE CONCRETO / BORDA
Esc: 1/25

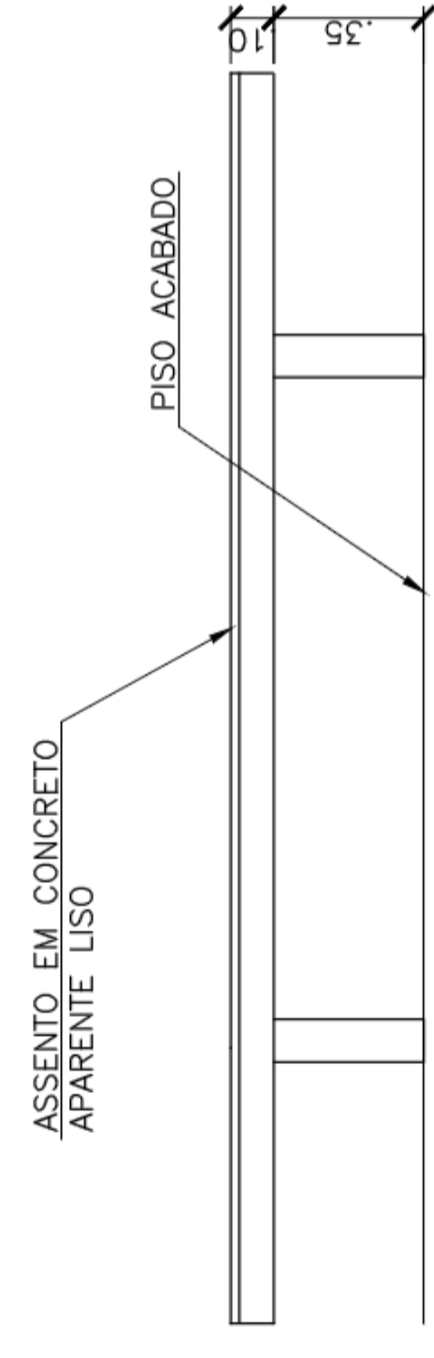


05 VISTA — BANCO DE CONCRETO / BORDA
Esc: 1/25

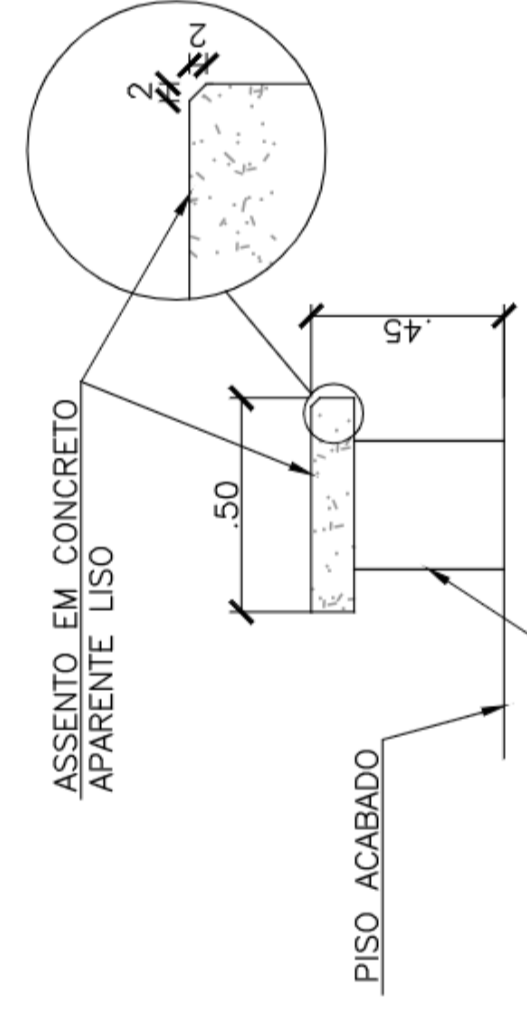


08 CORTE — BANCO DE CONCRETO / BORDA
Esc: 1/25

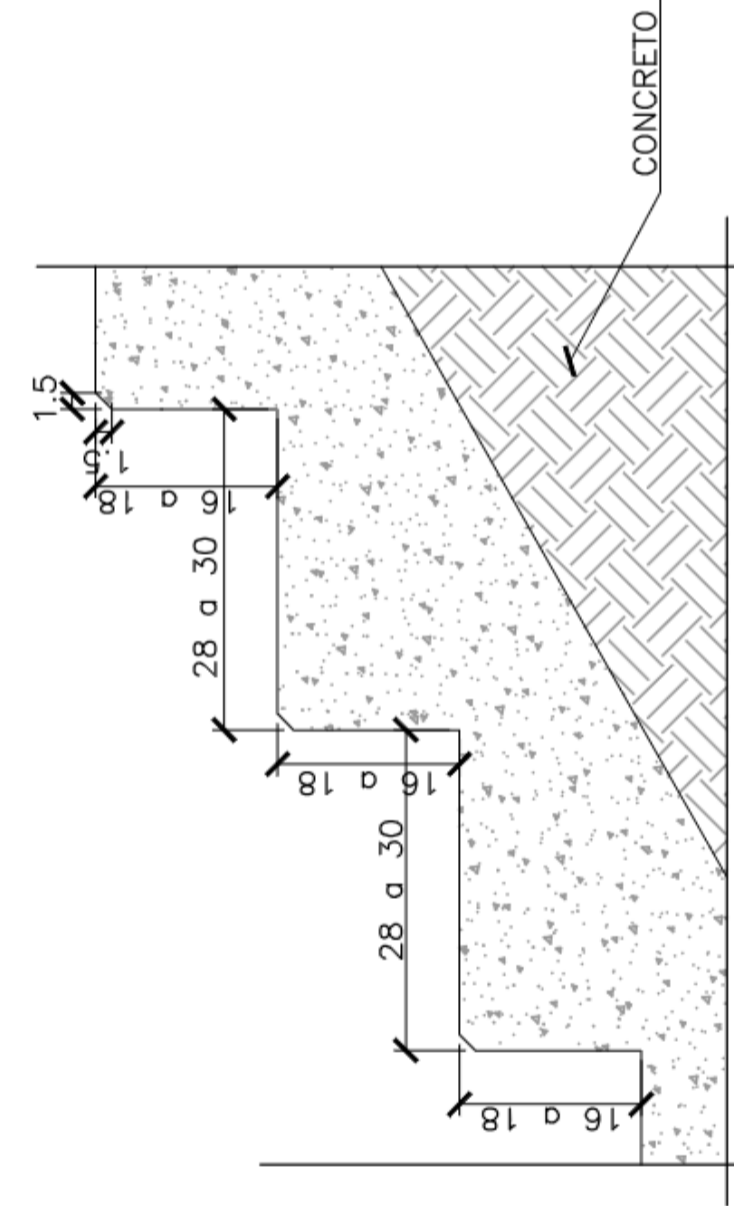


11 CORTE TÍPICO — DEGRAUS COM 28 A 30 CM
Esc: 1/25

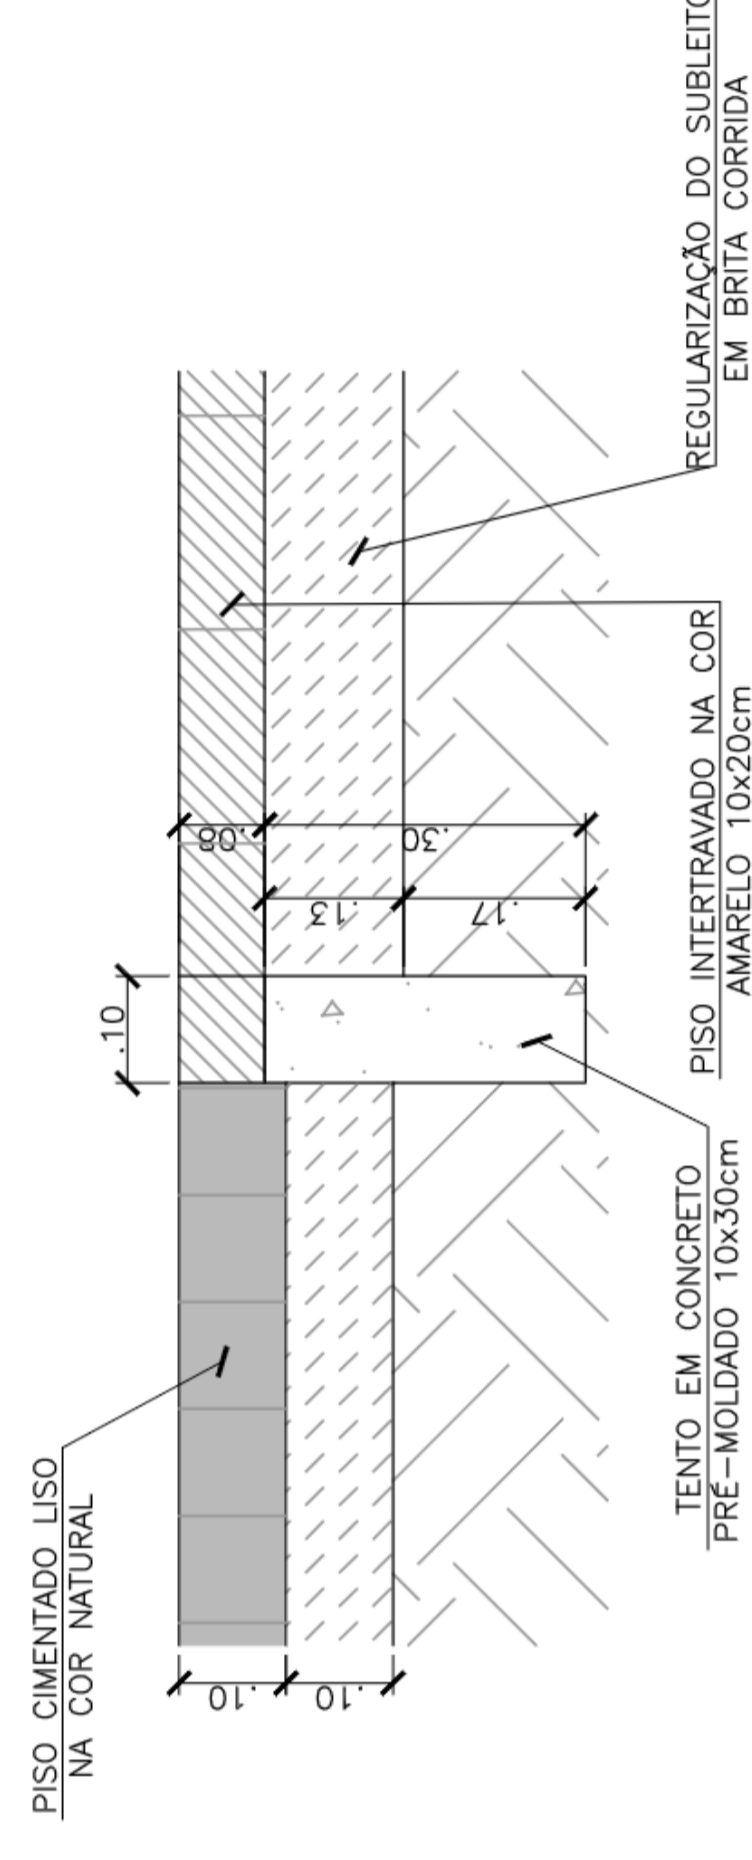


03 CORTE TÍPICO — CIMENTADO X INTERTRAVADO
Esc: 1/25

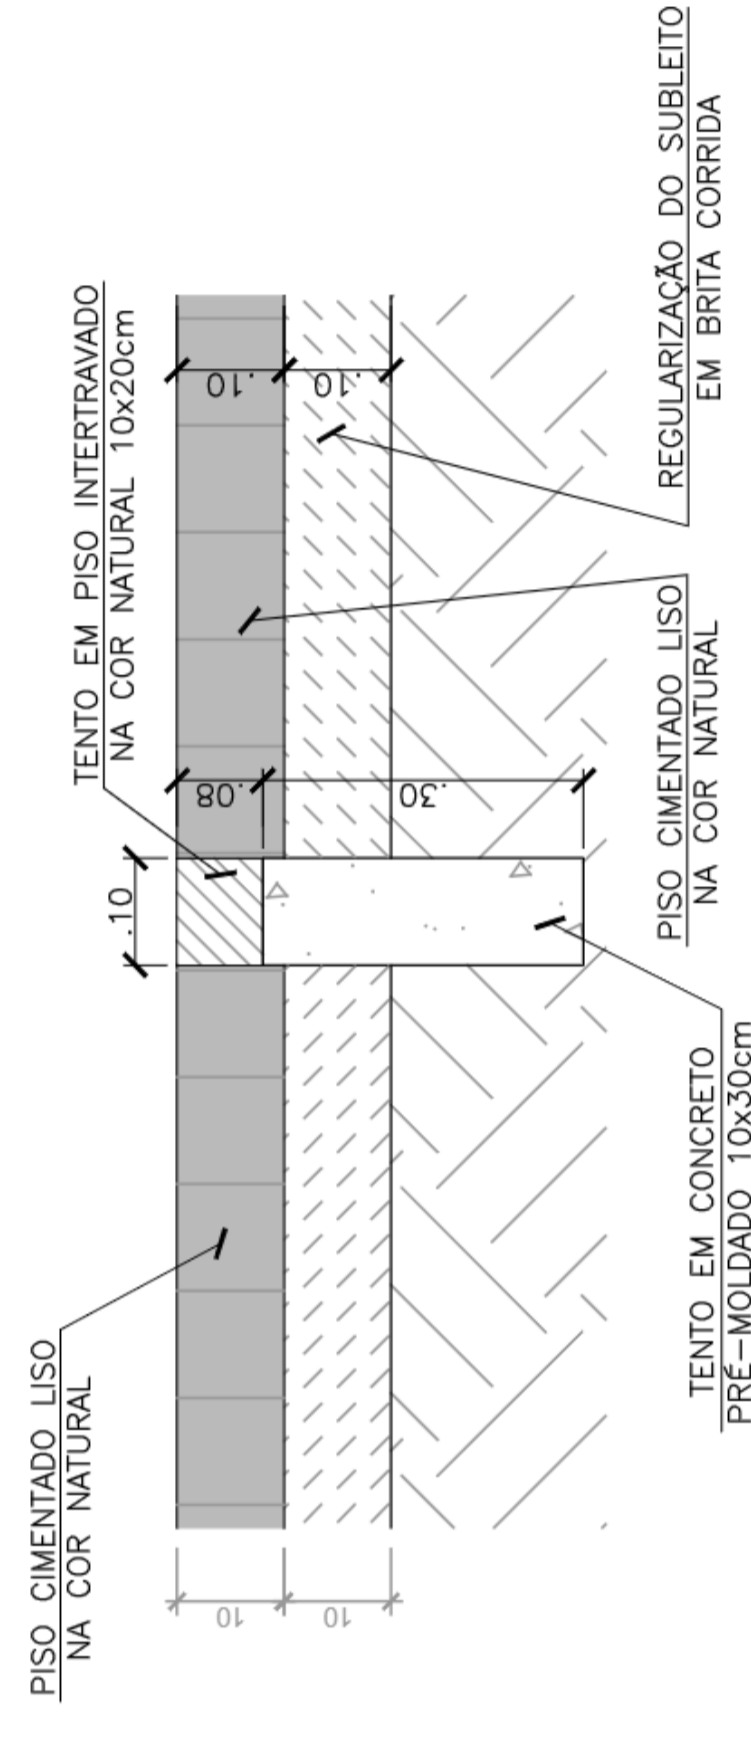

06 CORTE TÍPICO — CIMENTADO X CIMENTADO
Esc: 1/25

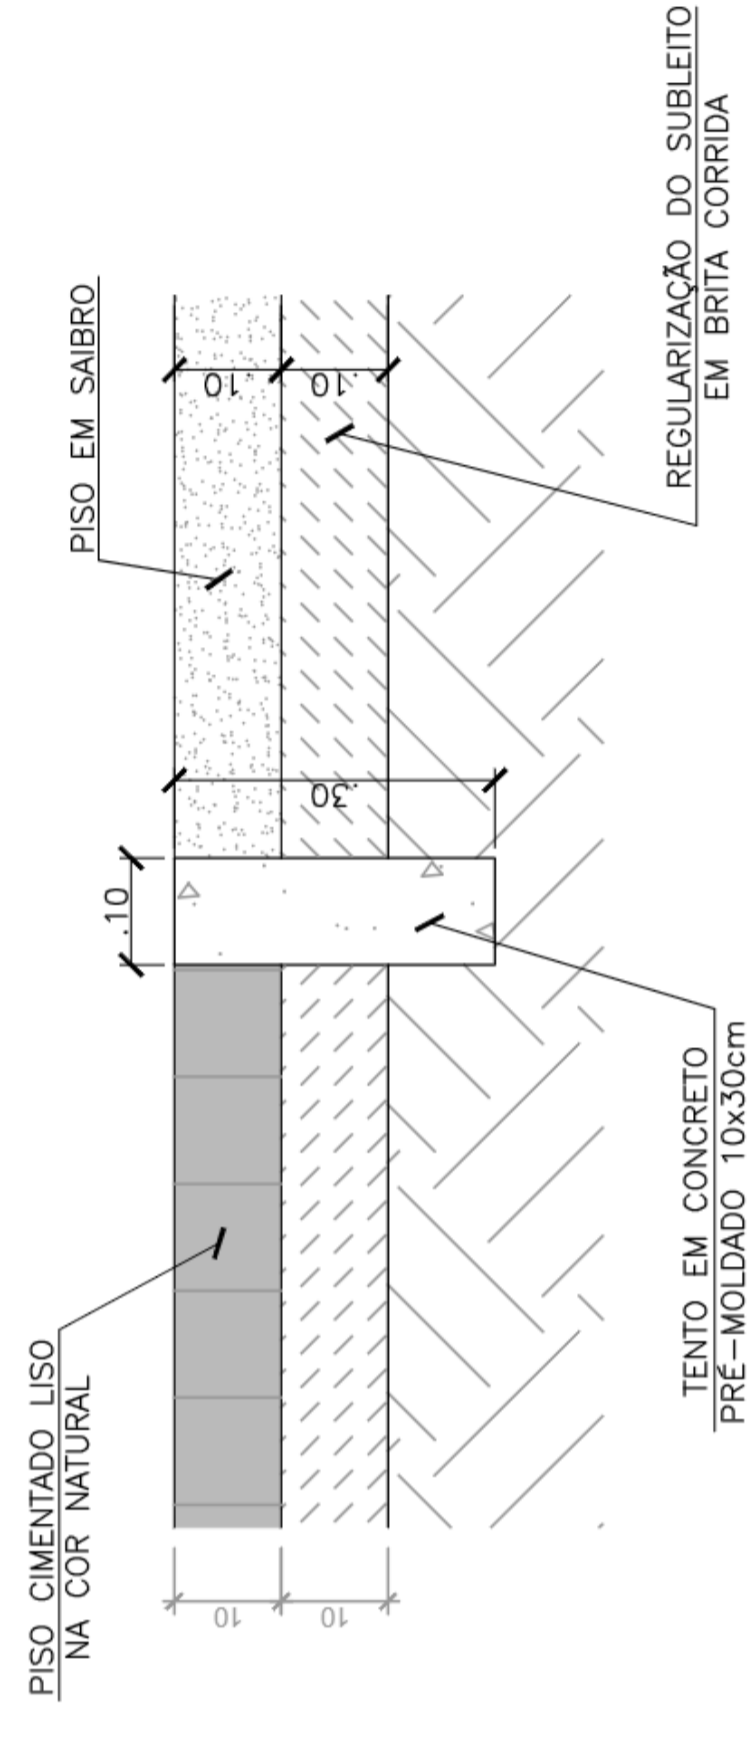

09 CORTE TÍPICO — CIMENTADO X SAIBRO
Esc: 1/25


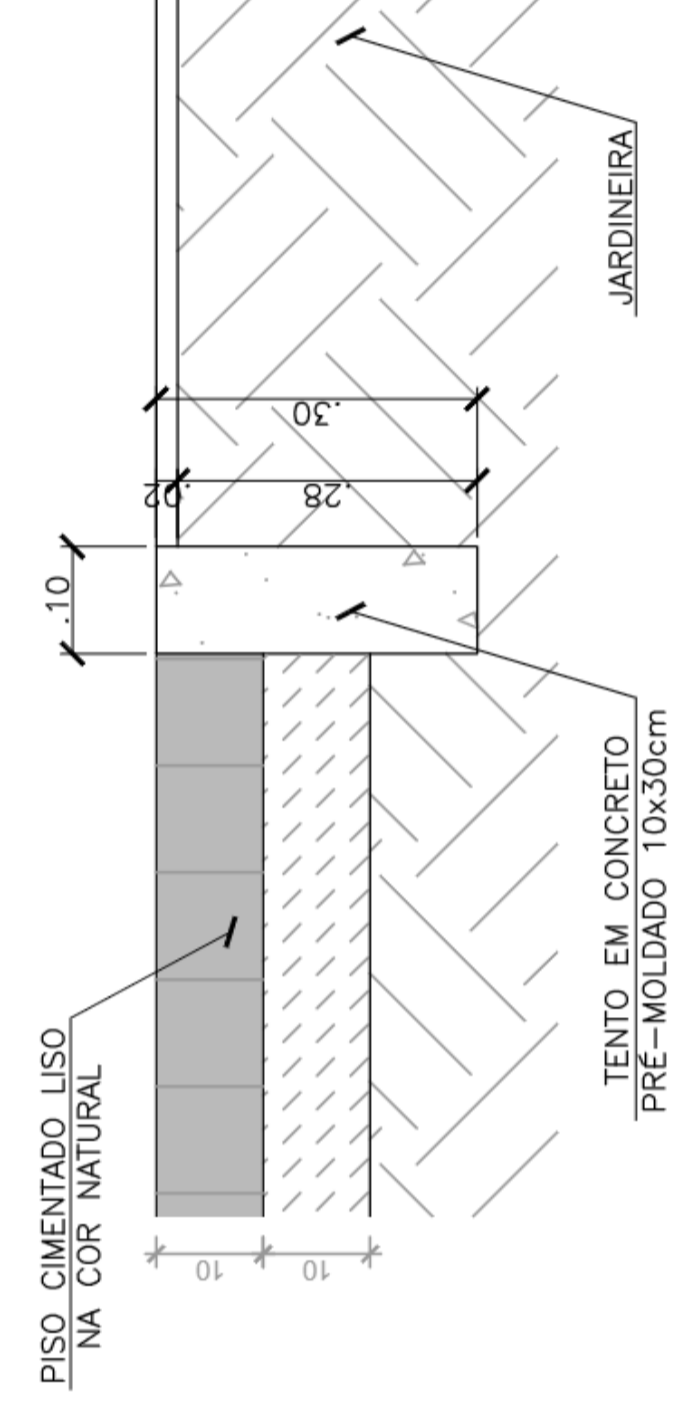


12 CORTE TÍPICO — CIMENTADO X CANTEIRO
Esc: 1/25

00	MAR/2020	EMISSÃO INICIAL	
REV	DATA	DESCRIÇÃO	APROVAÇÃO
		PREFEITURA MUNICIPAL DE NITERÓI EMPRESA MUNICIPAL DE MORADIA, URBANIZAÇÃO E SANEAMENTO PROJETO BÁSICO DE URBANIZAÇÃO PARA COMUNIDADE GROTA DO SURUJOLU - NITERÓI/RJ	
Projeto Básico Urbanismo		Título DETALHE TÍPICO	
Nome do Projeto URBANISMO		Autor do Projeto EDUARDO KELLER	
Nome do Projeto 008-DE-URB-FB-015_001		Responsável Técnico LUZ HENRIQUE	
		Assinatura RODRIGO G.	
		Escala INDICADA	
		01101 COM M.D. URB. PB-015_010	

NOTAS GERAIS

- 1- LANCE DE DIMENSÃO E DETALHAMENTO DE FUNDADO
- 2- PAVIMENTO DE REFERÊNCIA DE PROJETO ESTÁ LOCALIZADO NAS COORDENADAS 22 244 615 715 NOROCCIDENTAL E 47 100 044 015 NOROCCIDENTAL
- 3- APRESENTAÇÃO DA ELEVADA DE REFERÊNCIA DE 100,00M

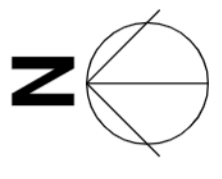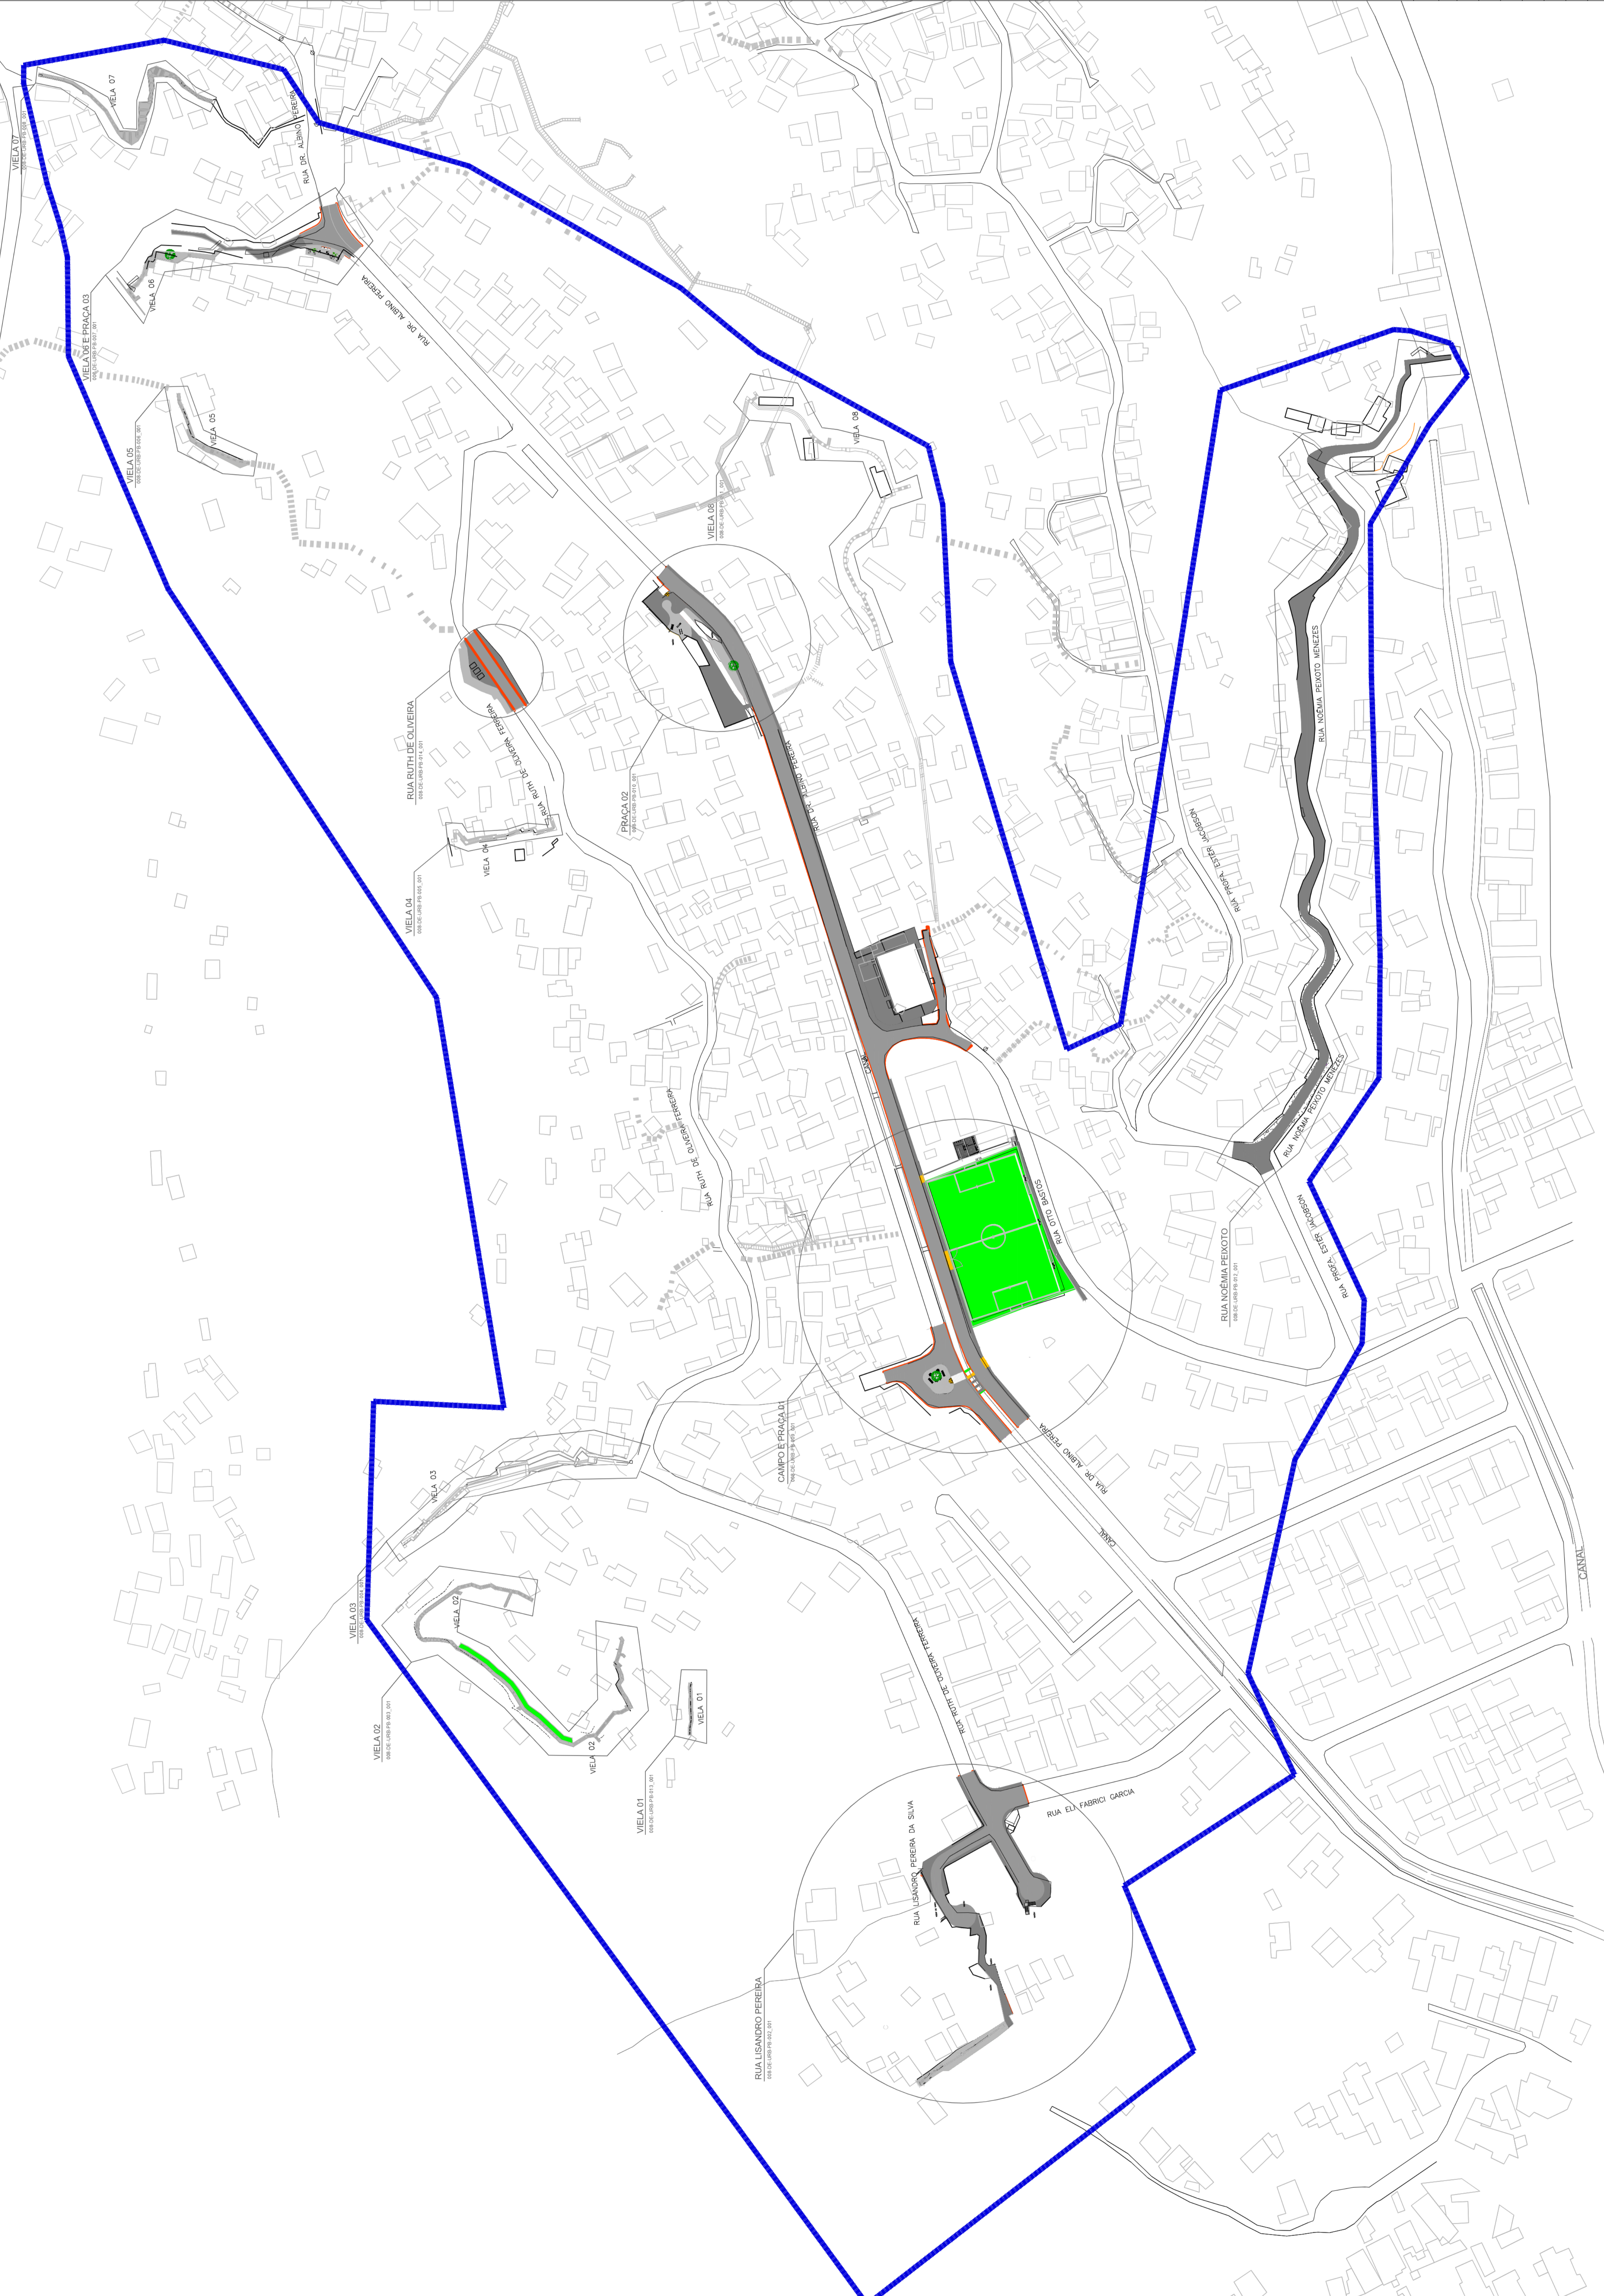

LEGENDA

DESCRIÇÃO	QUANTIDADE
PAVIMENTAÇÃO INTERIORMEN EM BLOCOS	328,38 m ²
GRAMA SINTÉTICA	262,52 m ²
ALVENARDO EM TELA DE AMALGAM GALVANIZADA	558,88 m ²
BANCO DE CONCRETO PRE-MOLDADO	9,41 m ³
MESA DE CONCRETO PRE-MOLDADO	30,41 m ³
CONTENEDEUR PLÁSTICO DE 30L	2,41 m ³
OSAL DE ANVORE EM FERRO FUNDIDO	2,41 m ³
PROFATIL DE ALUMÍNIO	8,41 m
PROFATIL DIRECIONAL	60,41 m
QUANTIDADE DE TUBOS DE AÇO GALVANIZADO	195,25 m
01	MAR/2023
02	MAR/2023
REV	DATA

PREFEITURA MUNICIPAL DE NITERÓI
 EMPRESA MUNICIPAL DE URBANIZAÇÃO, MANUTENÇÃO E MANEJO DE RESÍDUOS SÓLIDOS (EMURB)
 PROJETO BÁSICO

0101

PROJETO BÁSICO
 NITERÓI - RJ
 PROJETO BÁSICO
 EDUARDO BELLEI
 ROBERTO G.


APPROVAÇÃO

LEGENDA


REPRESENTAÇÃO GRÁFICA	DESCRIÇÃO
	FAMA DE PIEDRETES
	RAMPA TIPO 1
	MEO FID / GUIA DE CONCRETO
	GRAMADO SINTÉTICO
	TERREIRO NATURAL
	CALÇADA
	PISO EM CONCRETO
	ASFALTO

NOTAS GERAIS


1 - CORREÇÃO TUBARIAL DO BIFURCADO EM ALUMINUM COM 110x110x10mm COM MONTANTES A LARGURA, EMADOS NO PISO. COMPARTIMENTALIZADO SINTÉTICO SOBRE INOVAMENTO ANTICORRUSÃO.

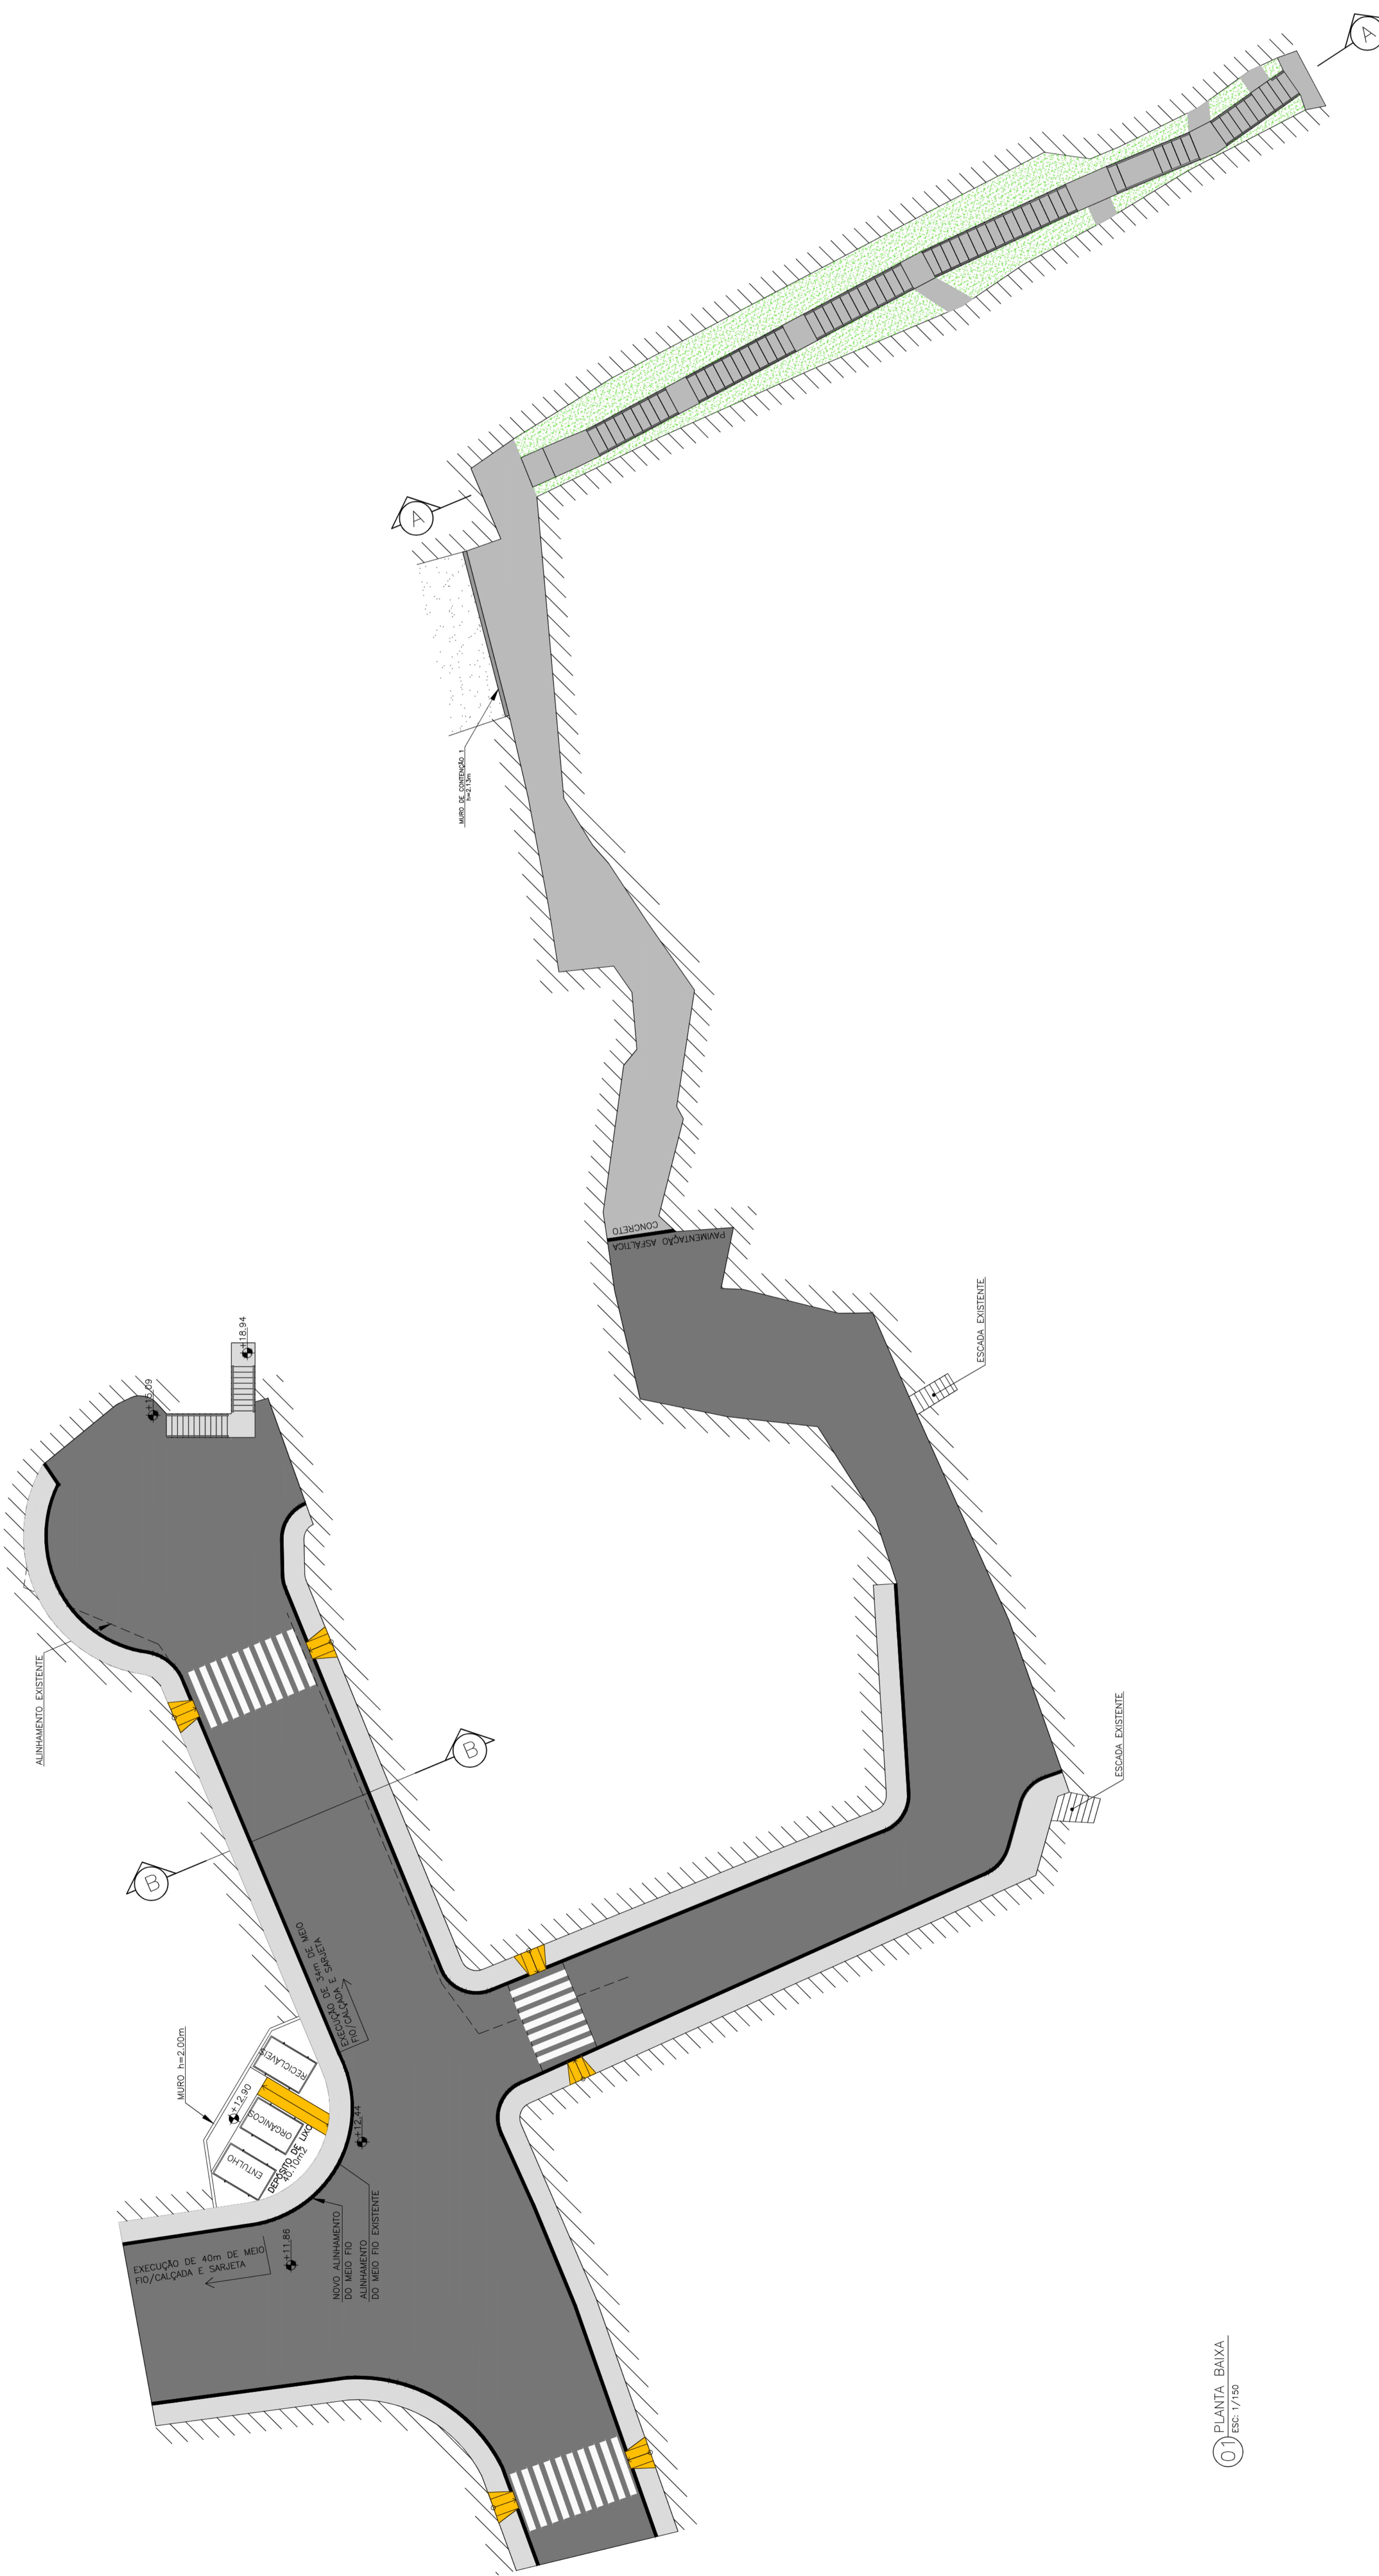

01 PLANTA BAIXA
ESC. 1/750

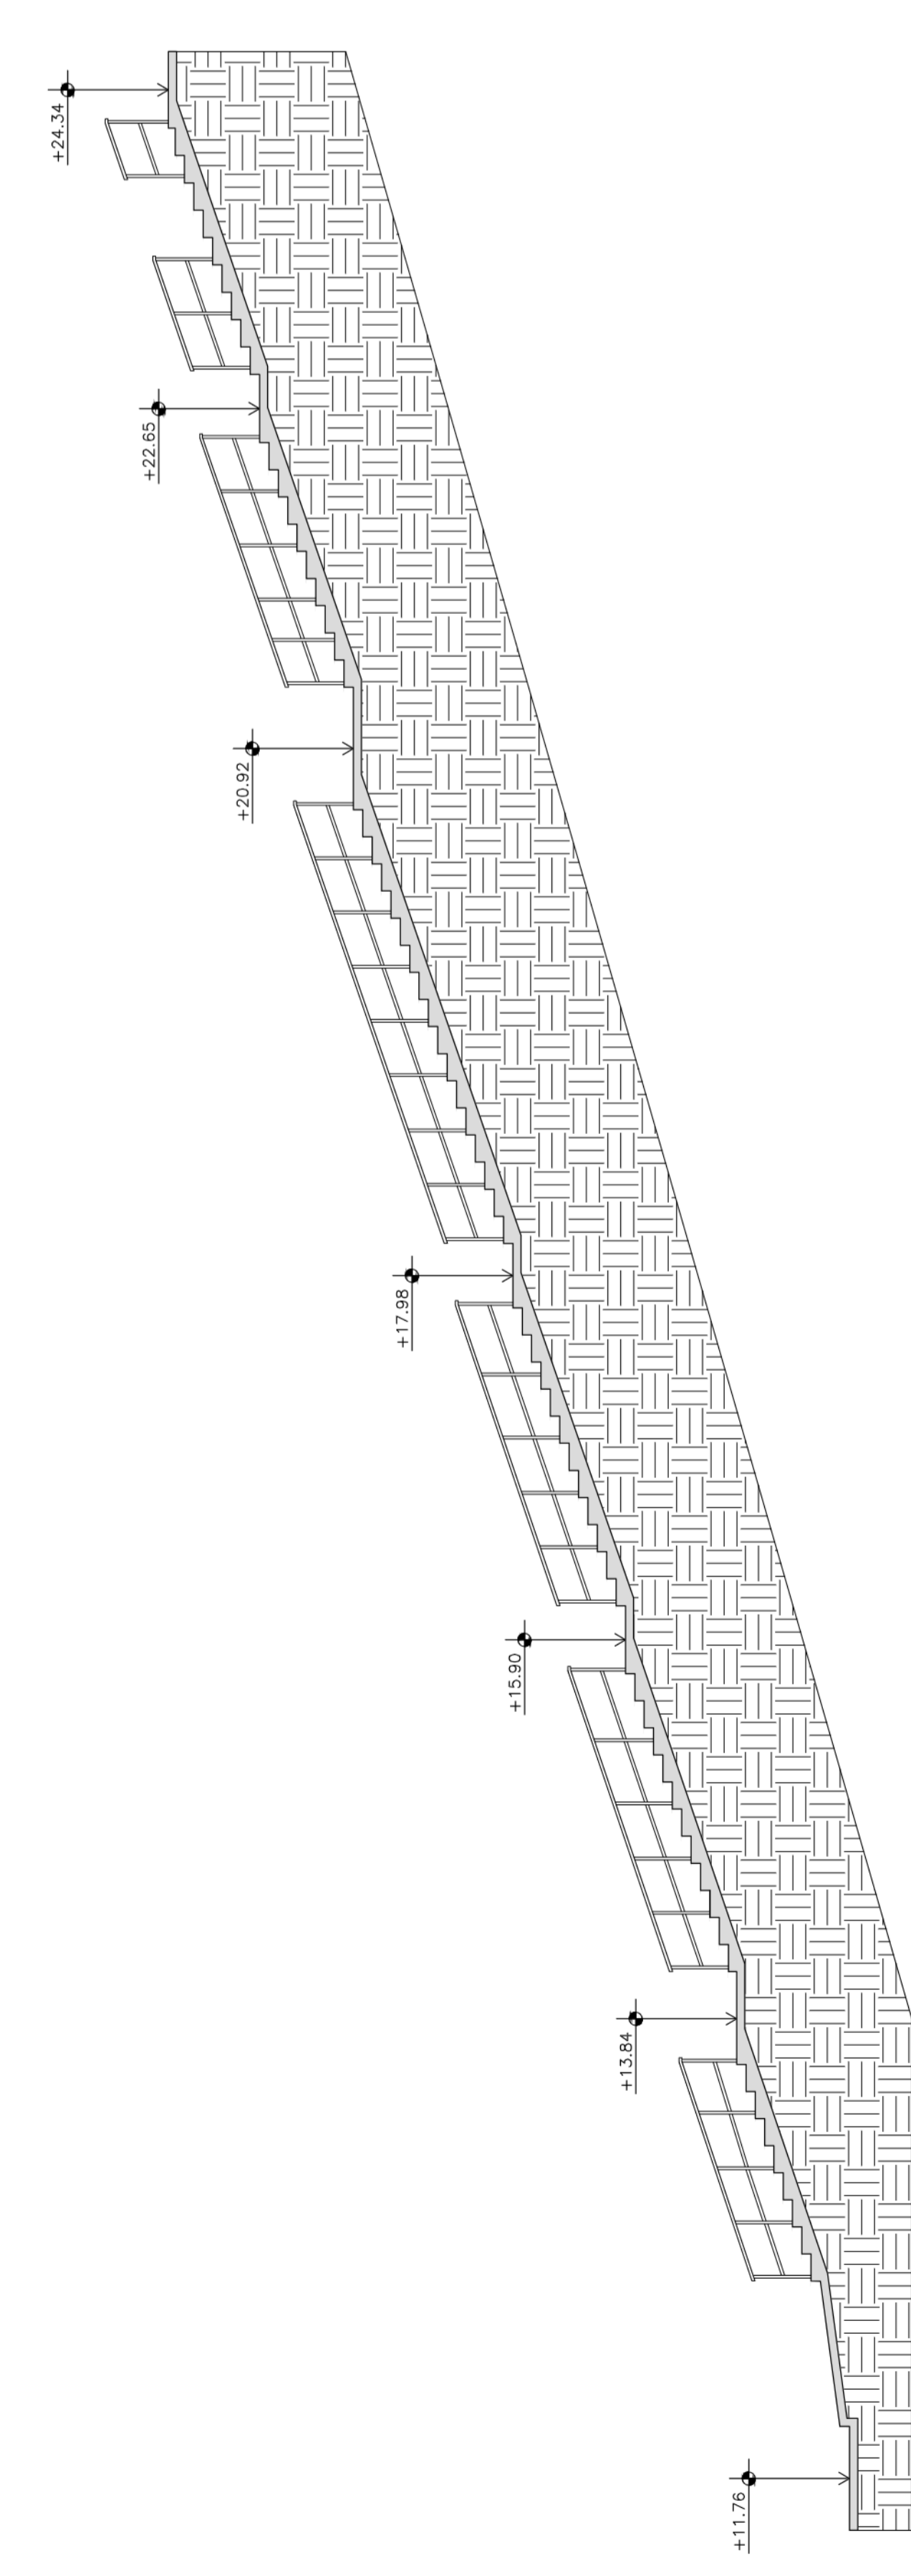

02 CORTE AA - ITEM 08
ESC. 1/100

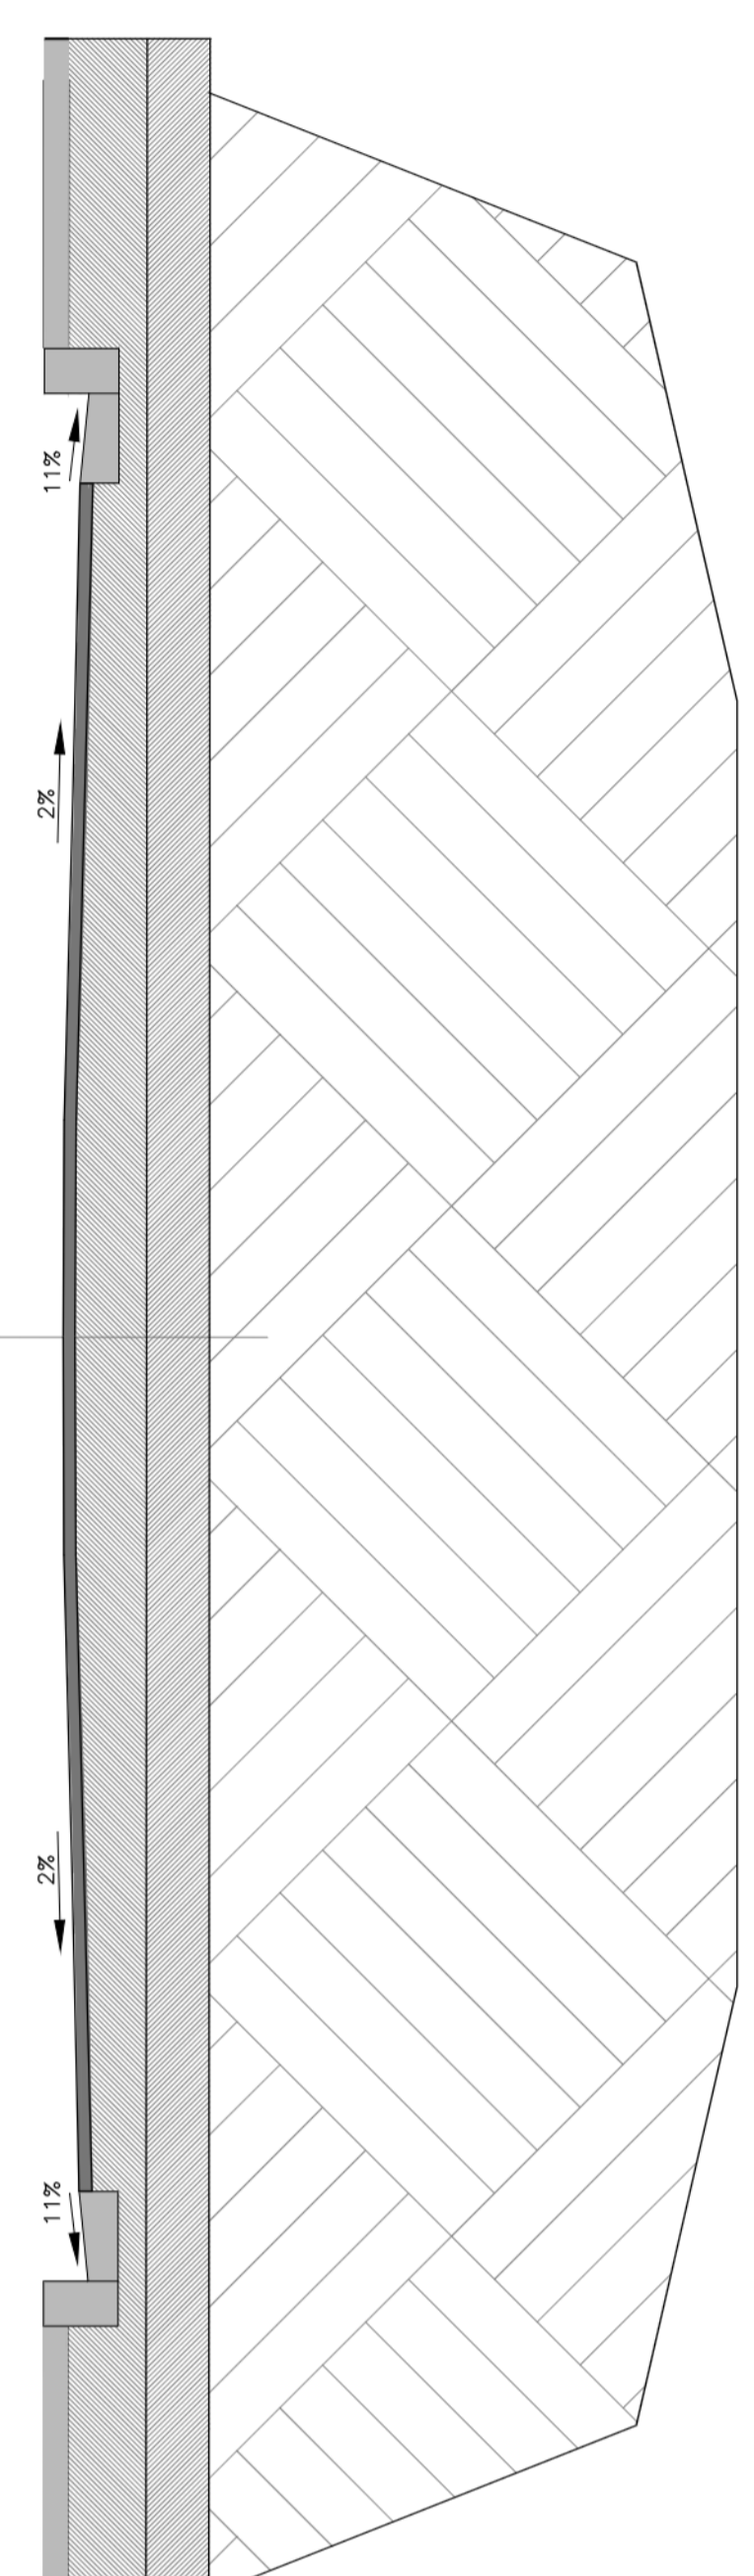

03 CORTE BB - ITEM 08
ESC. 1/100


RS	04/03/2020	DATA	
REV		DATA	
PREFEITURA MUNICIPAL DE NITERÓI EMPRESA MUNICIPAL DE URBANIZAÇÃO E SANEAMENTO			
PROJETO BÁSICO URBANISMO SISTEMA DE DRENAGEM BARRIO DE SÃO CARLOS			
TÍTULO PLANTA IMMAE E CORTES - REALIZAÇÃO PERERNA			
PROJETANTE EDUARDO FELLER			
DESENHADOR RODRIGO G.			
NÚMERO 0101			
DATA 04/03/2020			
LOCALIZAÇÃO NITERÓI			

LEGENDA

REPRESENTAÇÃO GRAFICA	DESCRIÇÃO
	MEIO FIO / GUIA DE CONCRETO
	GRAMADO SINTETICO
	TERRENO
	CAÇADA
	PISO EM CONCRETO
	ASFALTO

NOTAS GERAIS

1 - COBRIMENTO TUBULAR METÁLICO Ø2" EM UMA ALTURA (110 CM), COM MONTANTES A CADA 2m, FIXADOS NO PISO, COM PINTURA EM ESMALTE SINTÉTICO SOBRE TRATAMENTO ANTICORROSÃO.

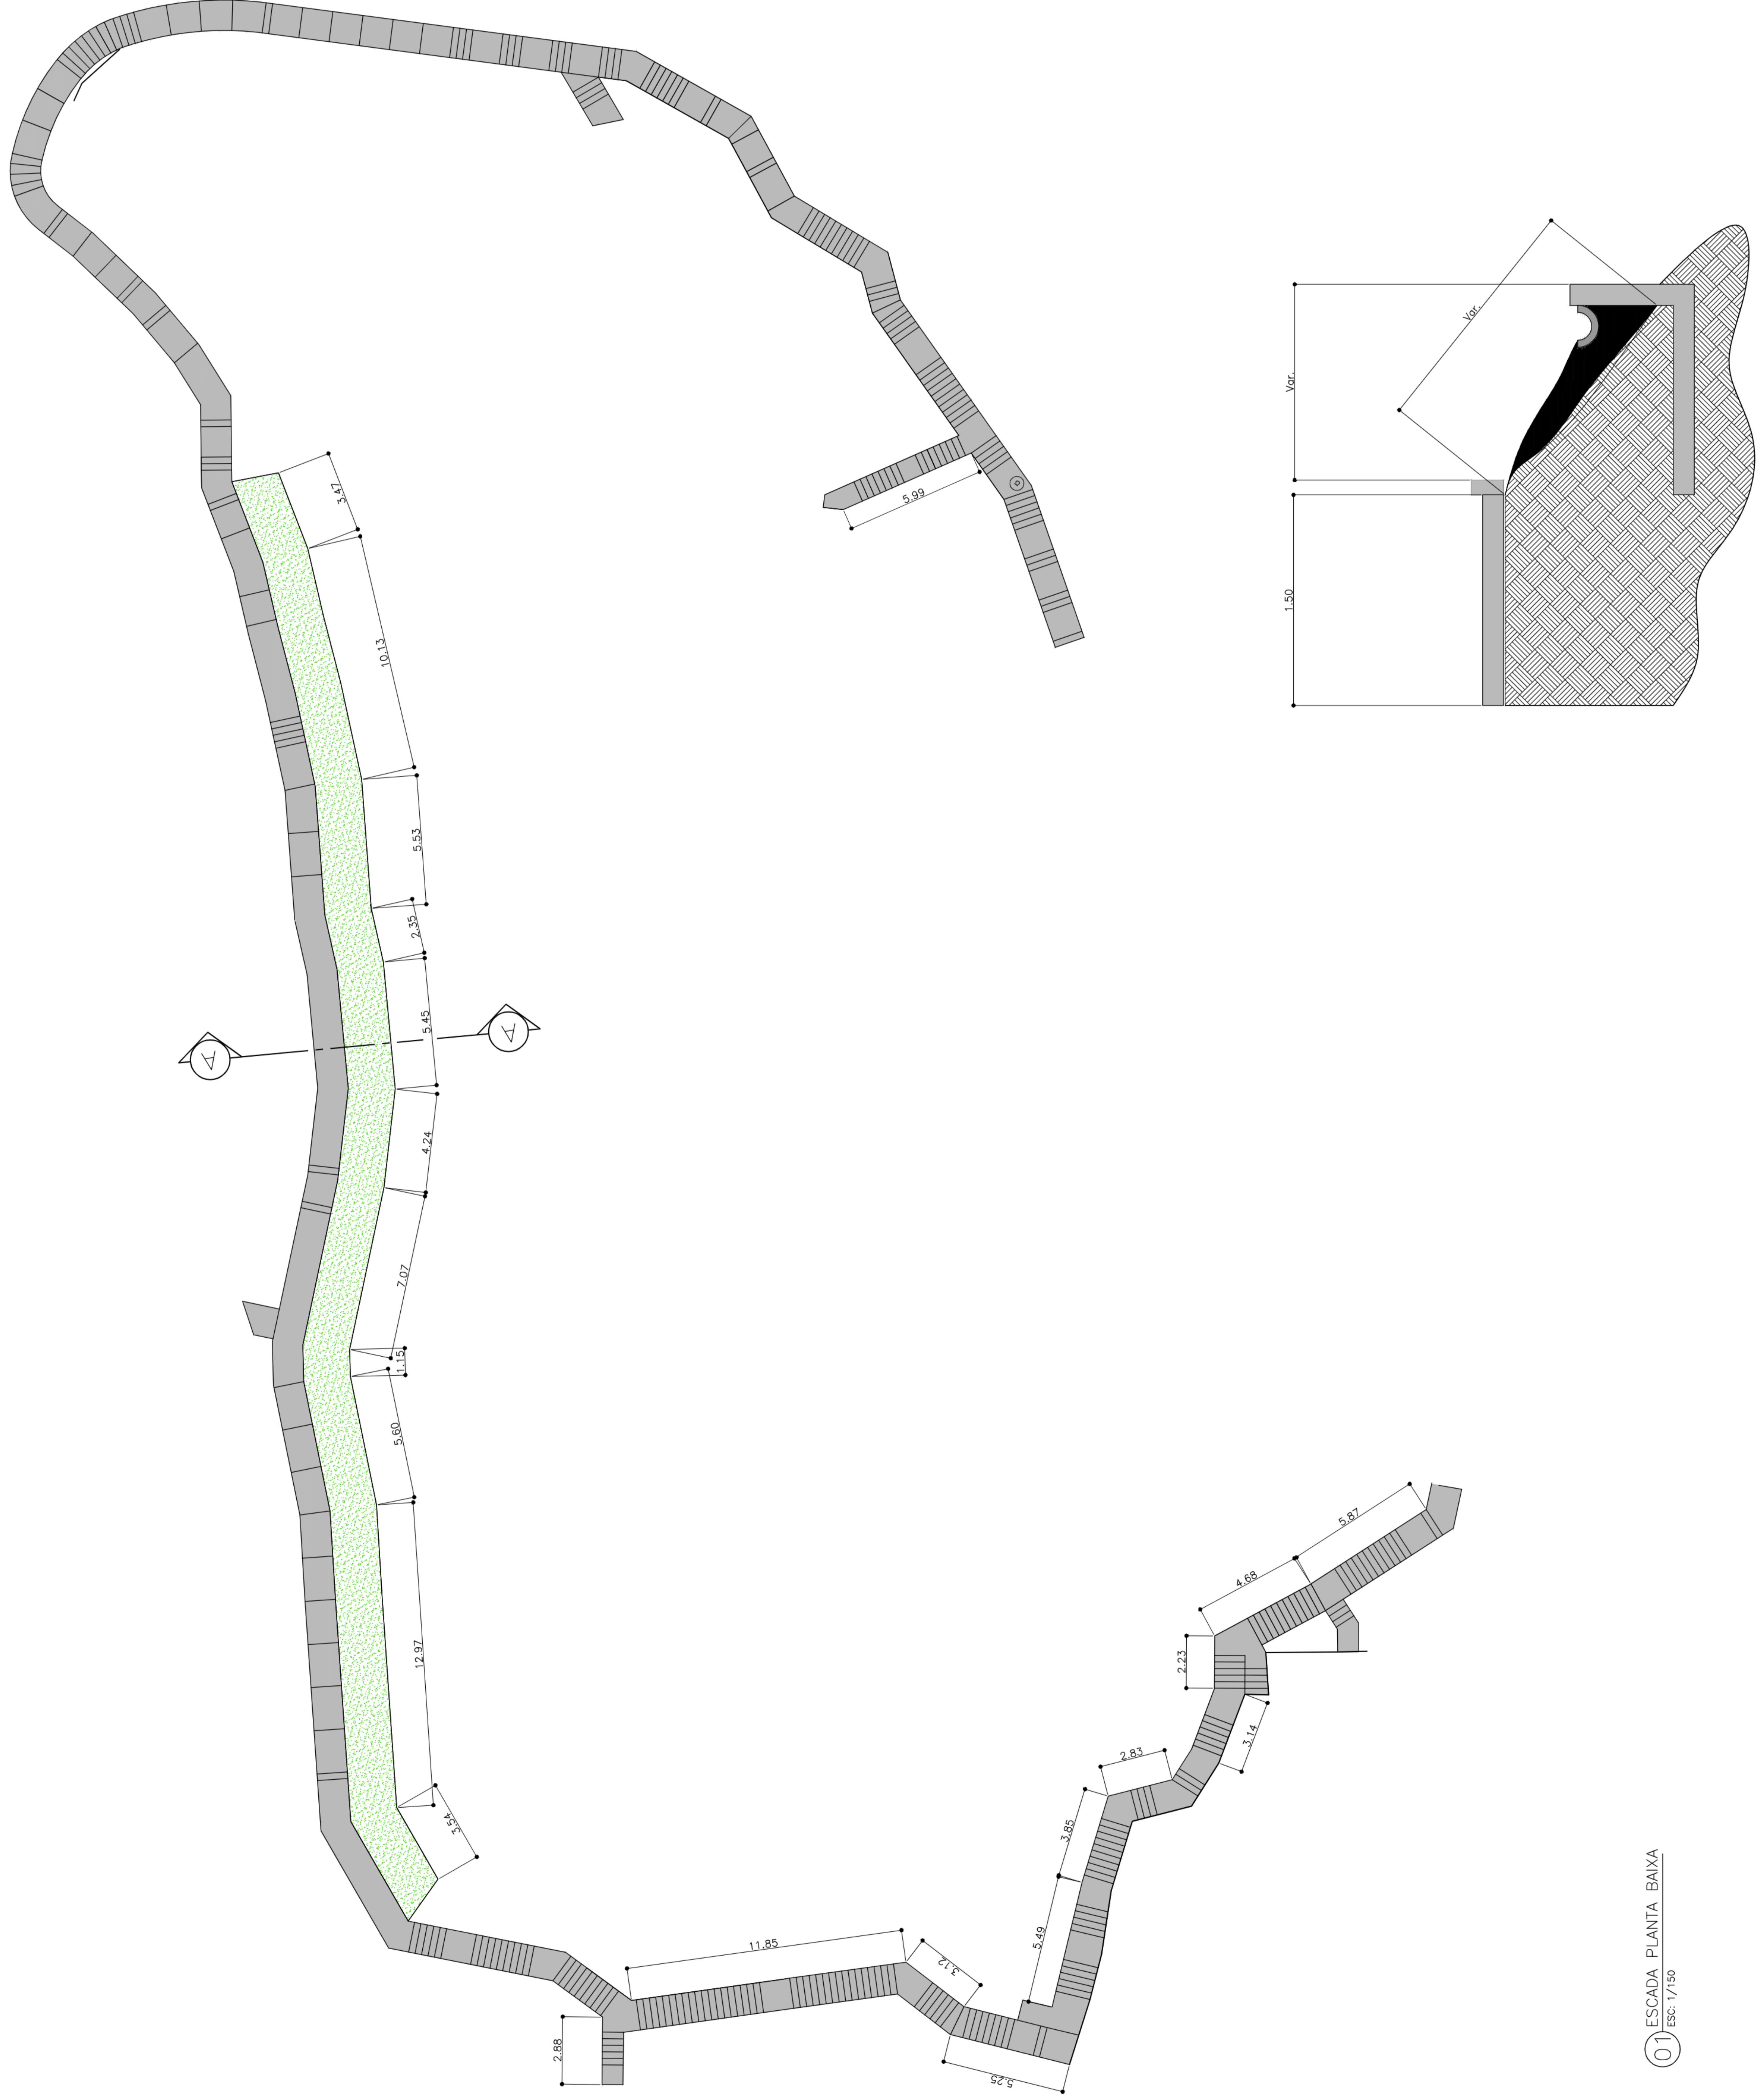

01 ESCADA PLANTA BAIXA
Esc: 1/150

02 CORTE AA
Esc: 1/25


00	MAR/2020	EMISSÃO INICIAL	
REV	DATA	DESCRIÇÃO	APROVAÇÃO
		PREFEITURA MUNICIPAL DE NITERÓI EMPRESA MUNICIPAL DE MORADIA, URBANIZAÇÃO E SANEAMENTO	
Projeto Básico: URBANISMO		PROJETO BÁSICO DE URBANIZAÇÃO PARA COMUNIDADE GROTA DO SURUCUJU - NITERÓI/RJ	
Nome do Projeto: PLANTA BAIXA E CORTE - VIELA 02		Título: PLANTA BAIXA E CORTE - VIELA 02	
Disciplina: URBANISMO		Autor do Projeto: EDUARDO KELLER	
Nome do Projeto de Engenharia: 008-DE-URB-PB-003_001		Responsável Técnico: LUIZ HENRIQUE	
		Assinatura: RODRIGO G.	
		Escala: INDICADA	
		Número: 01101	
		Cód. de URB-PB-003_001	

LEGENDA


REPRESENTAÇÃO GRAFICA	DESCRIÇÃO
	PERFIL DO TERRENO EXISTENTE
	GRAMADO SINTETICO
	PISO EM CONCRETO
	TERRENO
	CANALETA

NOTAS GERAIS


1 - CORRIMÃO TUBULAR METALICO Ø2" EM UMA ALTURA 110 CM, COM MONTANTES A CADA 2m, FIMADOS NO PISO, COM PINTURA EM ESMALTE SINTETICO SOBRE TRATAMENTO ANTICORROSÃO

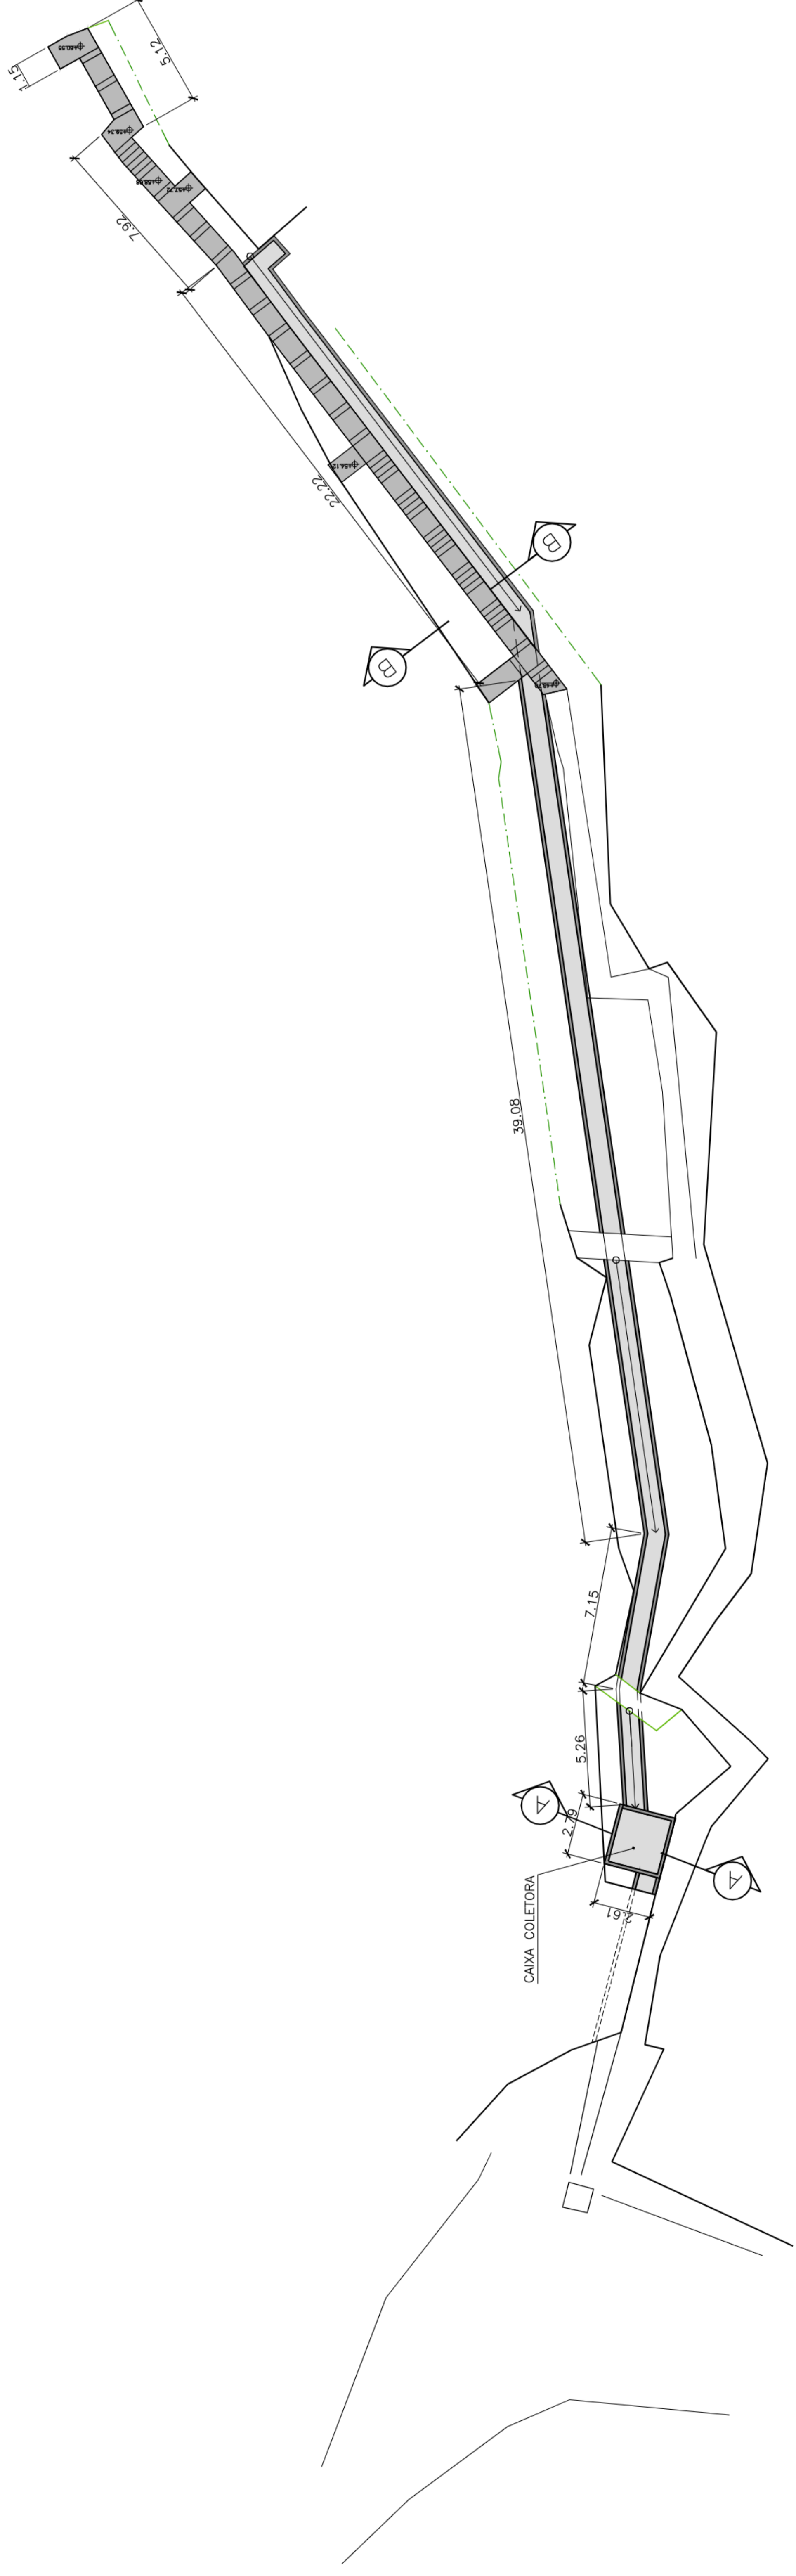

01 PAVIMENTAÇÃO
ESC: 1/200

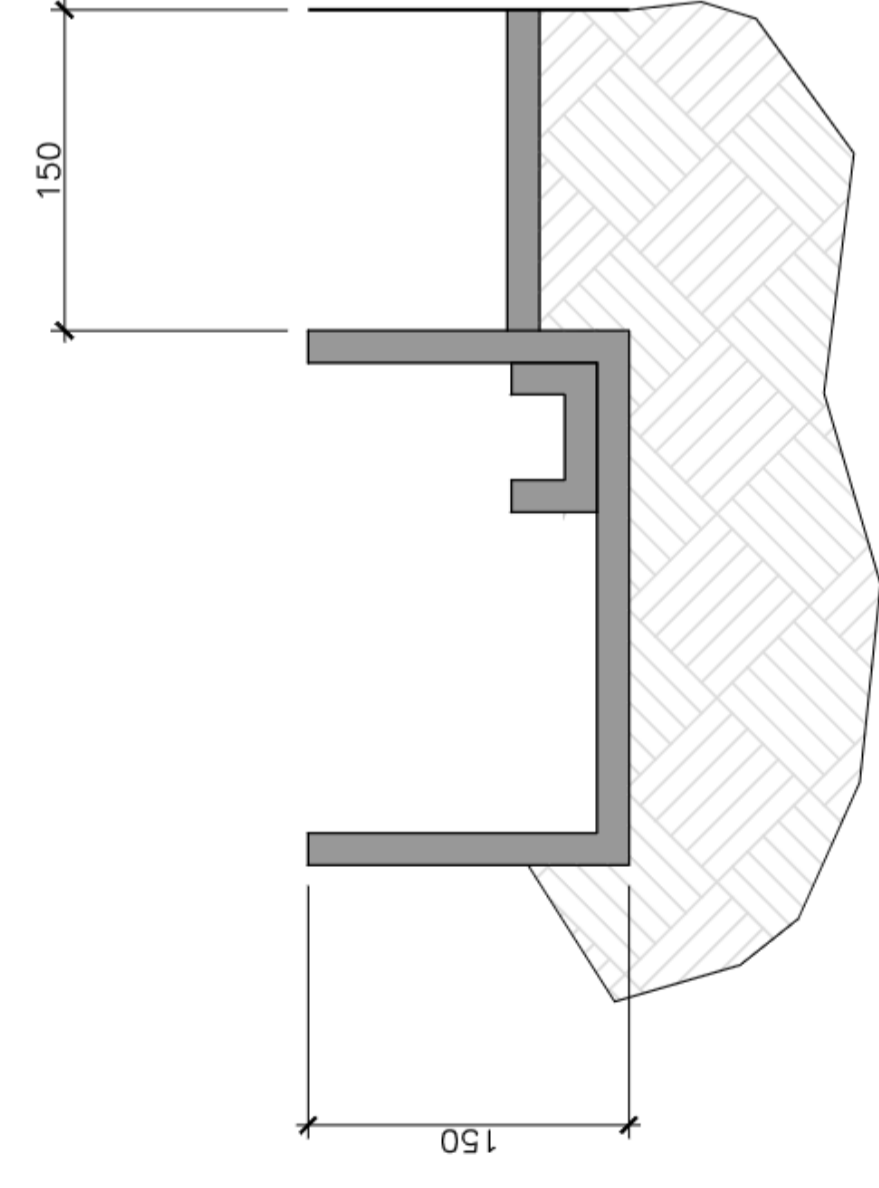

02 CORTE AA - ITEM 25
ESC: 1/50

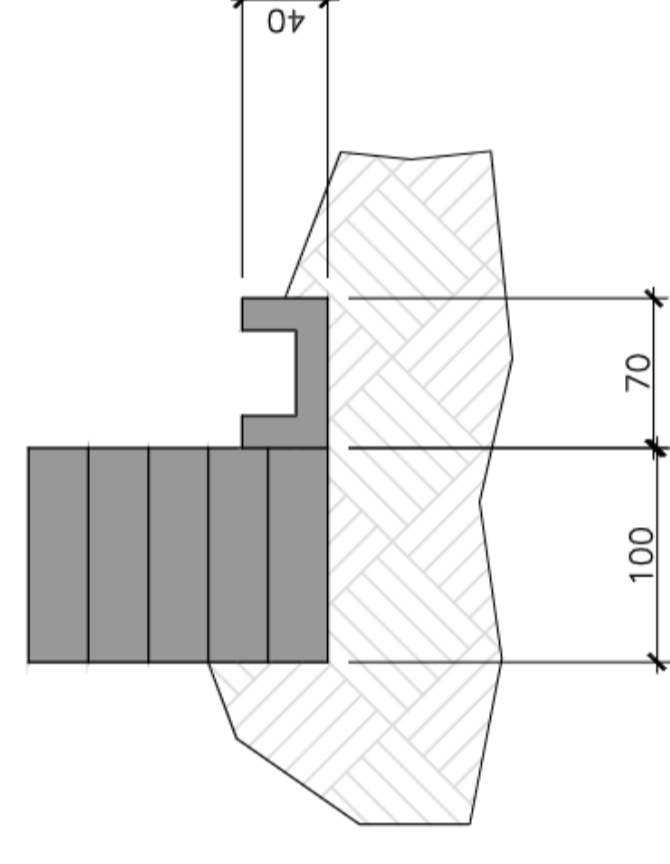


02 CORTE BB - ITEM 25
ESC: 1/50

00	MAR/2020	EMISSÃO INICIAL	
REV	DATA	DESCRIÇÃO	APROVAÇÃO
		PREFEITURA MUNICIPAL DE NITERÓI EMPRESA MUNICIPAL DE MORADIA, URBANIZAÇÃO E SANEAMENTO PROJETO BÁSICO DE URBANIZAÇÃO PARA COMUNIDADE GROTA DO SURUCUJÓ - NITERÓI/RJ	
Equipe de projeto: EDUARDO KELLER RODRIGO G.		Responsável técnico: LUZ HENRIQUE	
Nomenclatura do projeto: 008-DE-URB-FB-004_001		Título: PLANTA BAIXA E CORTE - VIELA 03	
Projeto Básico: URBANISMO		01101 COM PLURI-PL-004-RJ FASE: INDICADA	


REPRESENTAÇÃO GRÁFICA	DESCRIÇÃO
---	PERFIL DO TERRENO EXISTENTE
	GRAMADO SINTÉTICO
	TERRENO NATURAL
	CALÇADA
	PISO EM CONCRETO
	ASFALTO

NOTAS GERAIS


1 - CORDÃO TUBULAR METÁLICO Ø87 EM UMA ALTURA 110 CM, COM MONTANTES A CADA 2m, FUNDADOS NO PISO, COM PINTURA EM ESMALTE SINTÉTICO SOBRE TRATAMENTO ANTICORROSÃO.

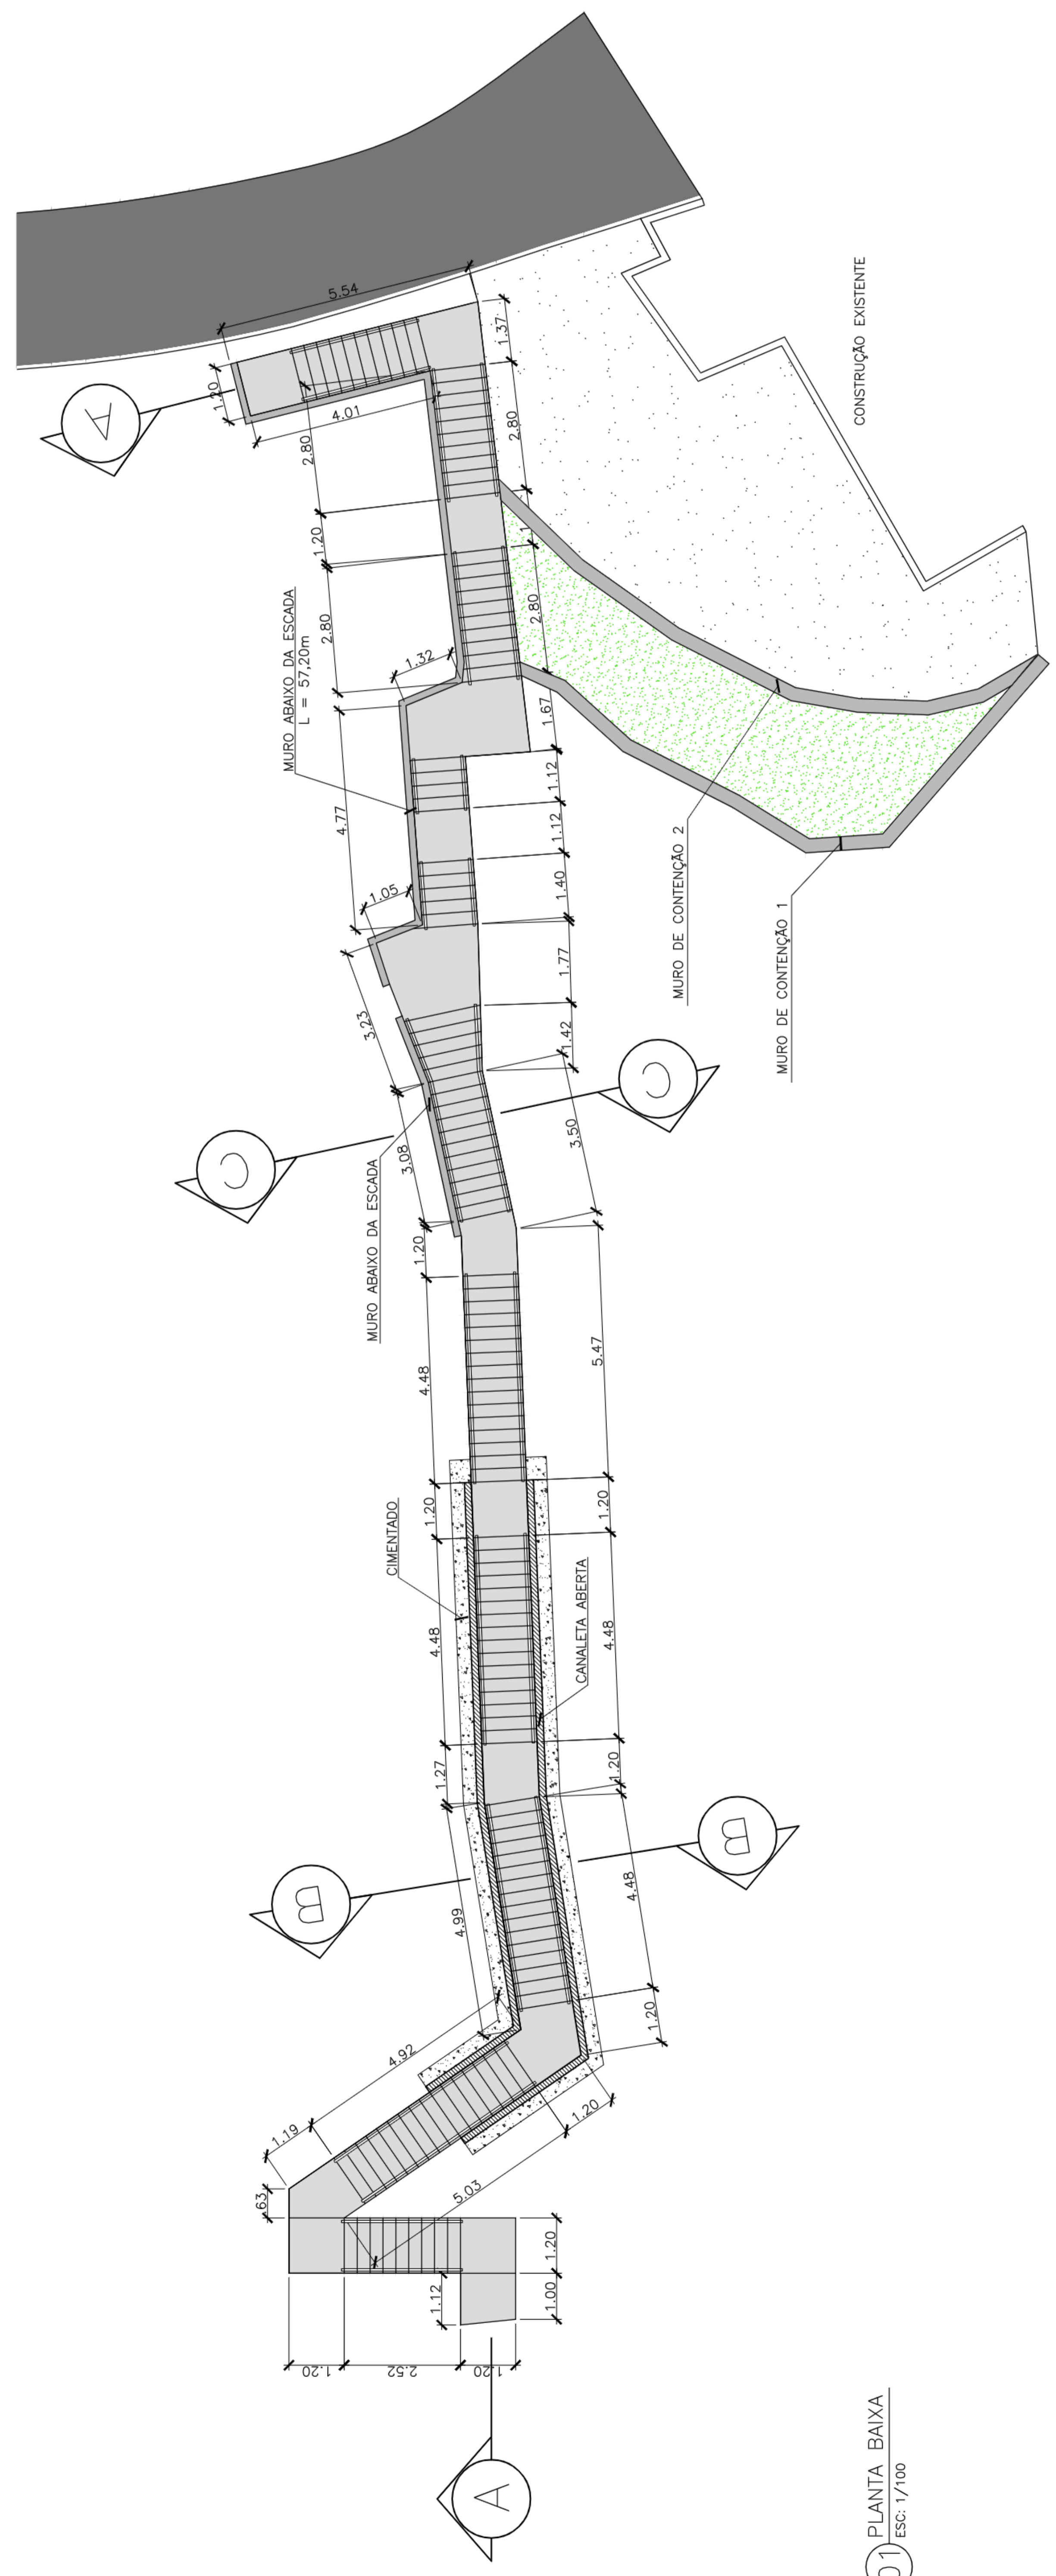

01 PLANTA BAIXA
ESC: 1/100

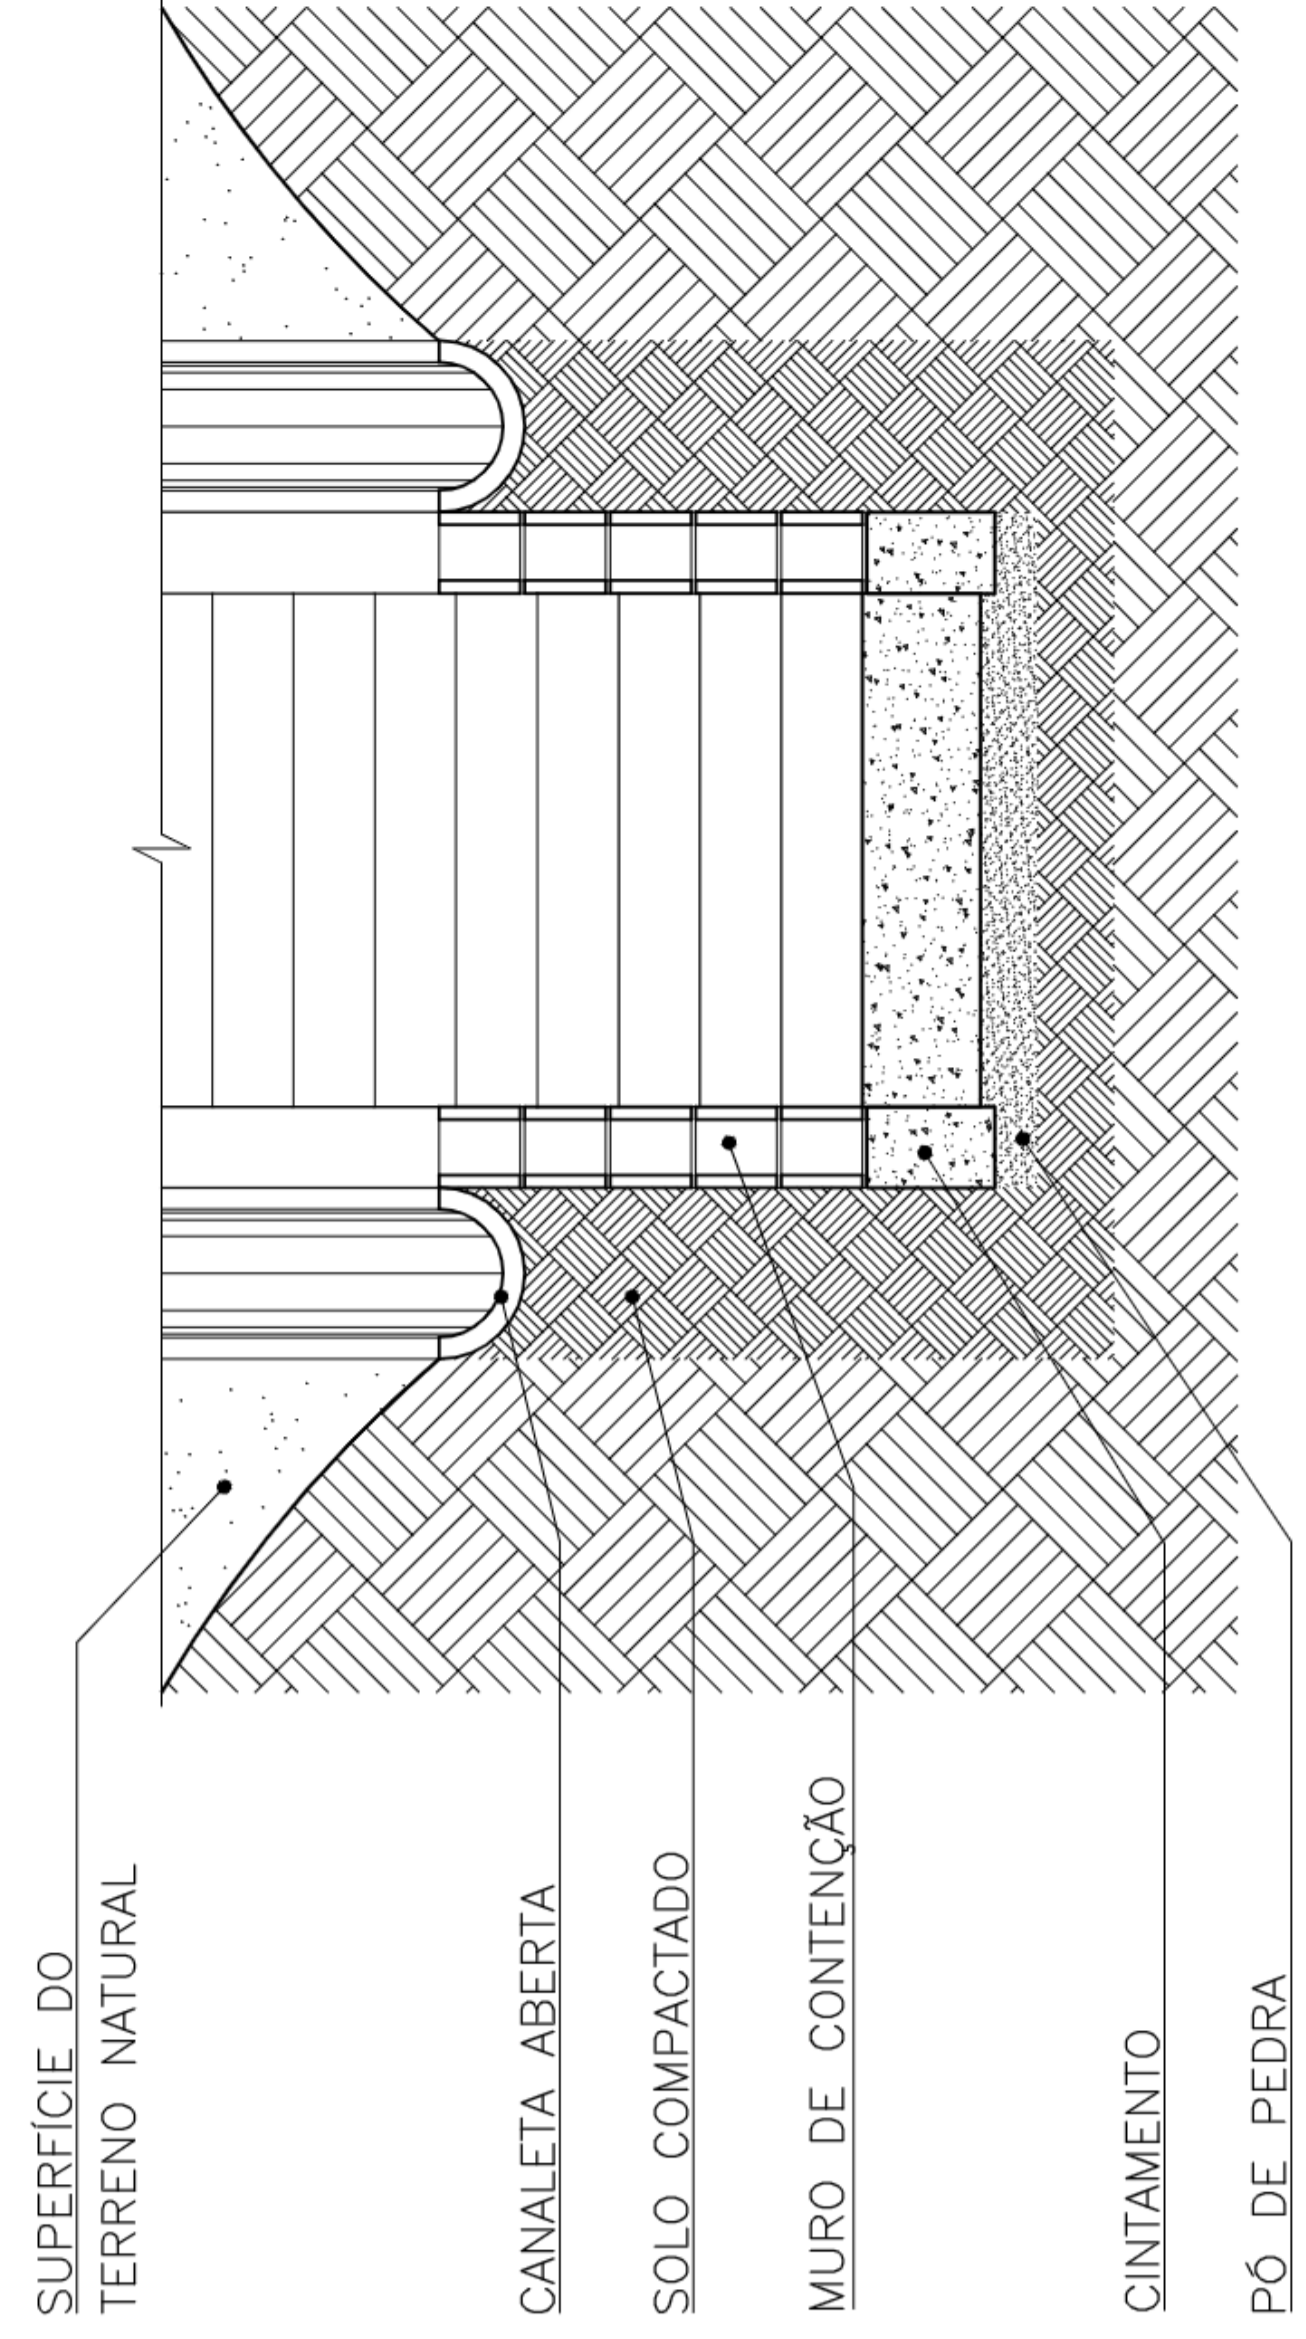

03 CORTE BB - ESCADA SEMIENTERRADA
ESC: 1/25

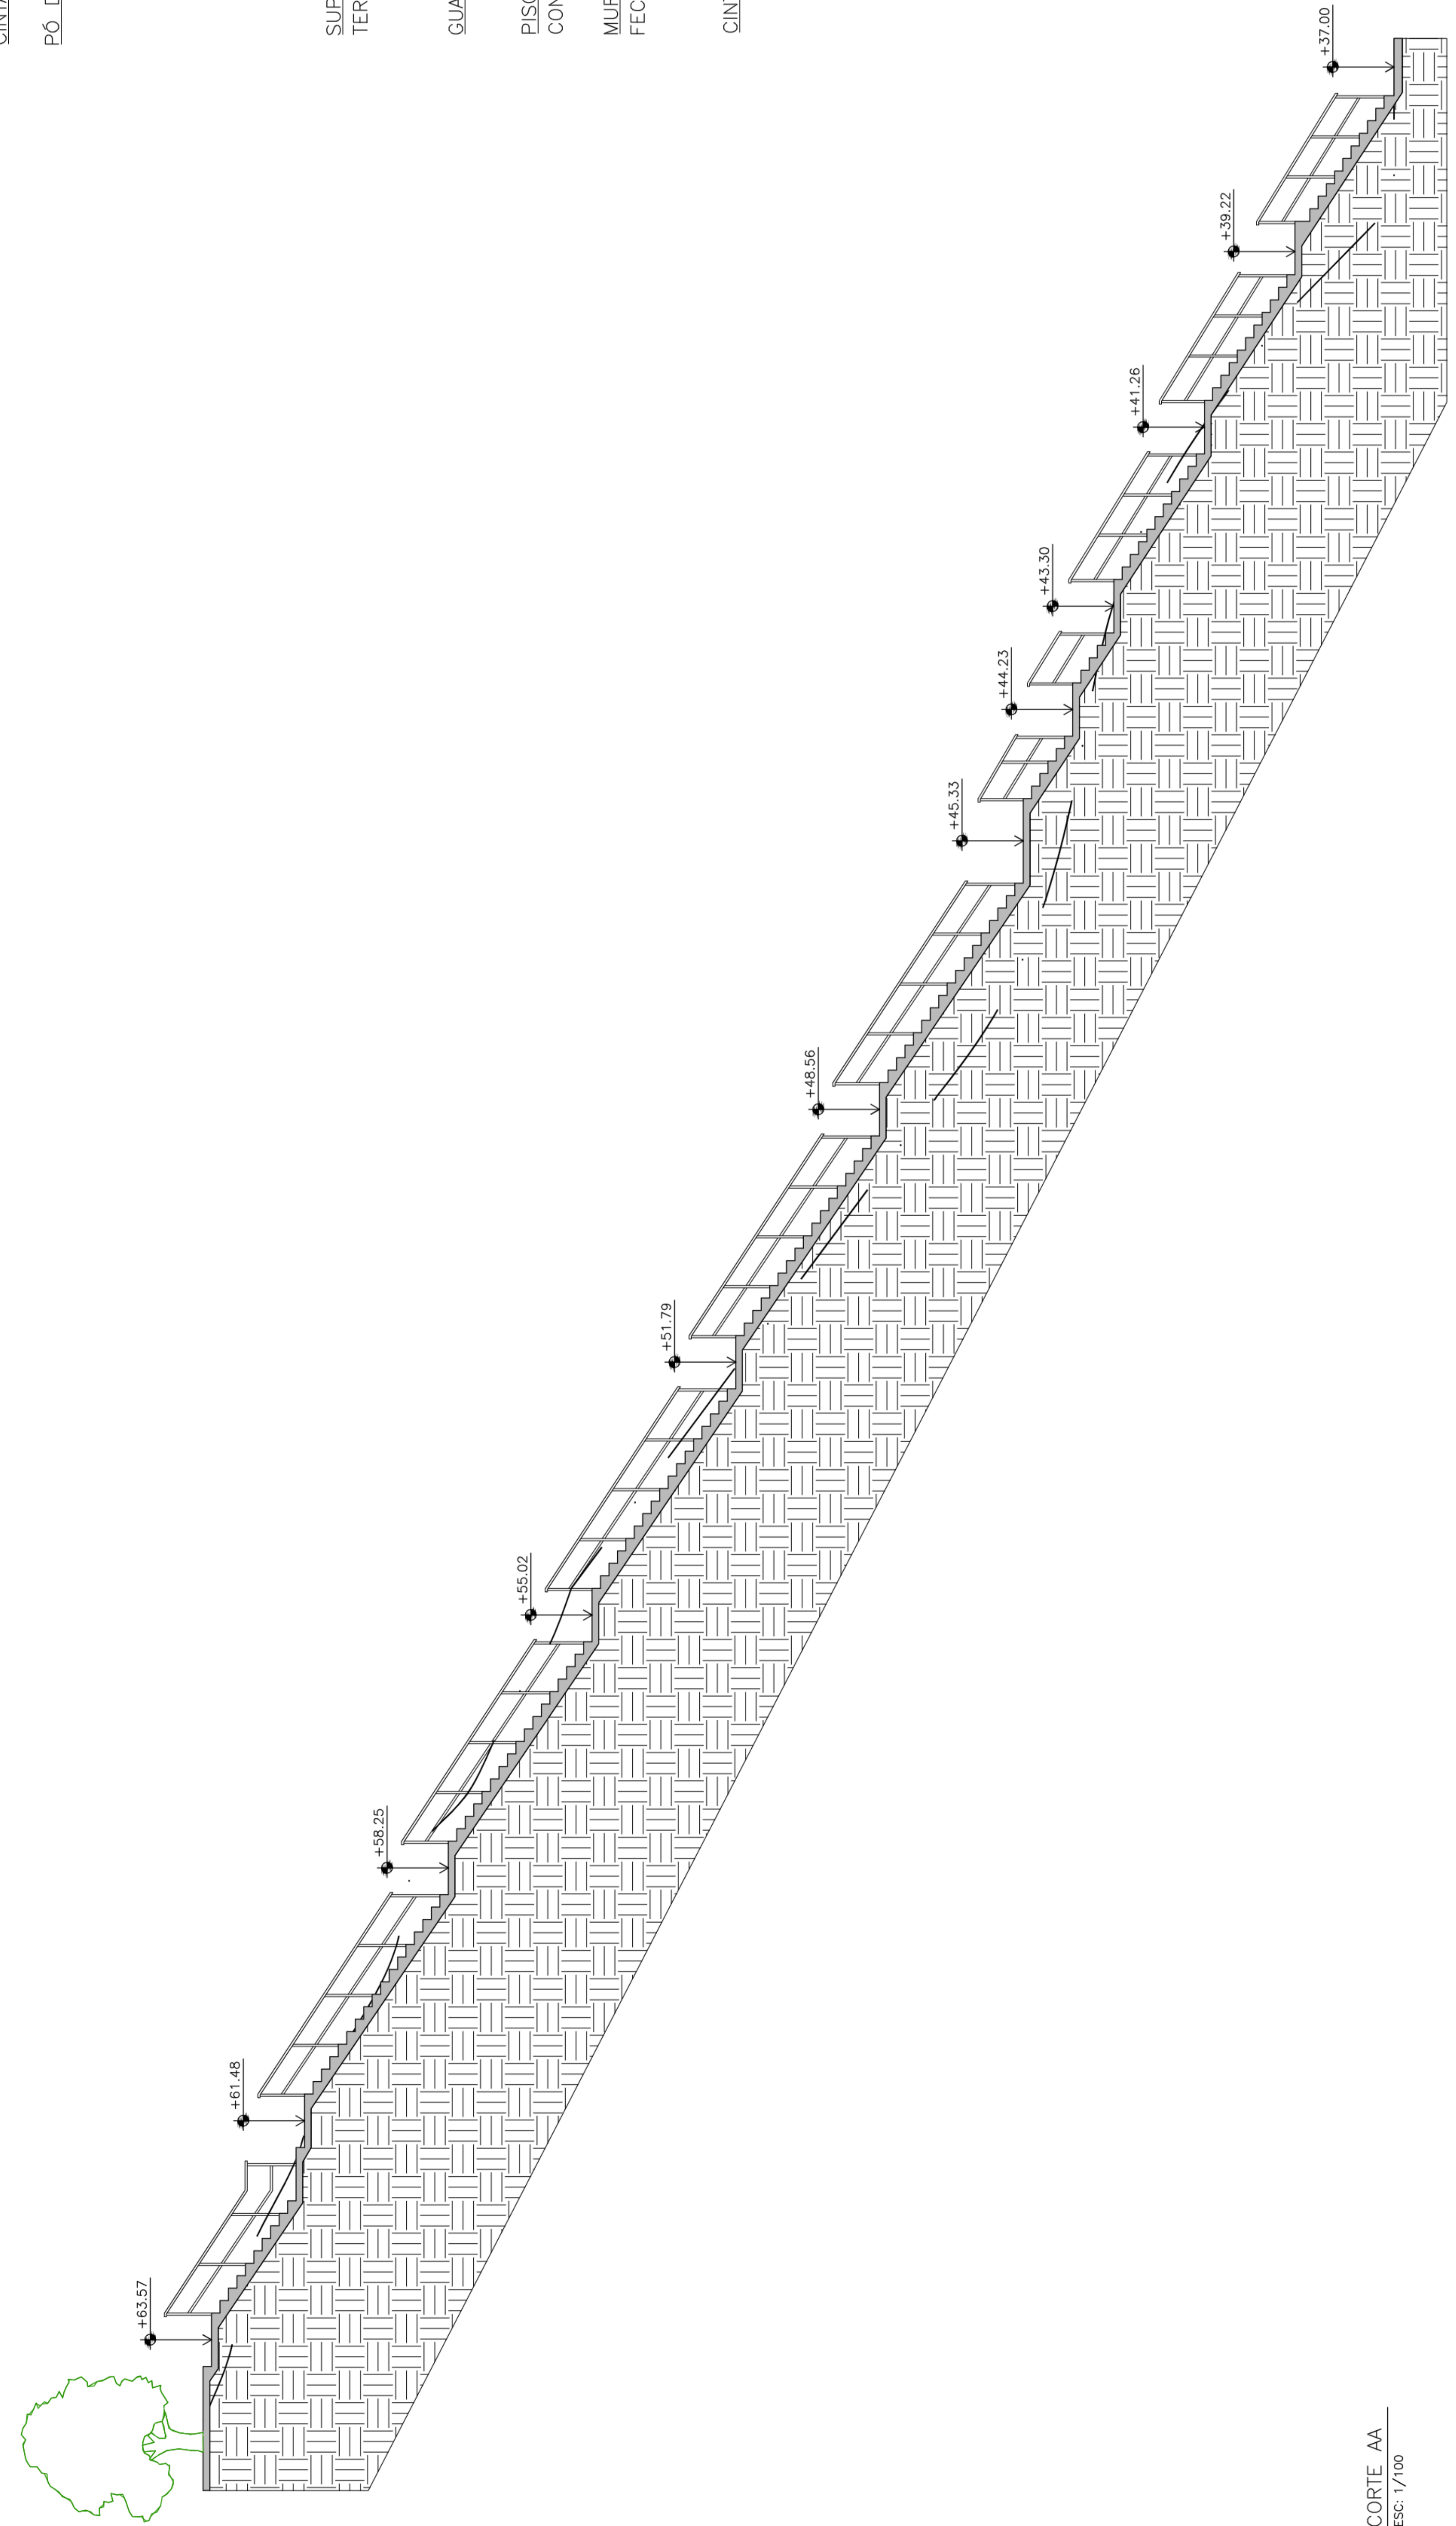

04 CORTE CC - ESCADA ELEVADA
ESC: 1/25

00	MAR/2020	EMISSÃO INICIAL	
REV	DATA	DESCRIÇÃO	APROVAÇÃO
PREFEITURA MUNICIPAL DE NITERÓI EMPRESA MUNICIPAL DE MORADIA, URBANIZAÇÃO E SANEAMENTO			
Projeto: PROJETO BÁSICO DE URBANIZAÇÃO PARA COMUNIDADE GROTA DO SURUJUCU - NITERÓI/RJ			
Título: PLANTAS E MAQUETE DE ESCADA - VIELA 04			
Autor do Projeto: EDUARDO KELLER			
Responsável Técnico: LUIZ HENRIQUE			
Registrado em: 008-DEURB-PB-005_001			
Assinatura: RODRIGO G.			
		01101 COM M.LURB.PB.005_00	
INDICADA		INDICADA	


02 CORTE AA
ESC: 1/100

LEGENDA


REPRESENTAÇÃO GRAFICA	DESCRIÇÃO
	MEIO FIO / GUIA DE CONCRETO
	GRAMADO VEGETAL
	TERRENO NATURAL
	CAÇADA
	PISO EM CONCRETO
	ASFALTO

NOTAS GERAIS


1 - CORRIMÃO TUBULAR METÁLICO Ø27 EM UMA ALTURA (110 CM), COM MONTANTES A CADA 2m, FIXADOS NO PISO, COM PINTURA EM ESMALTE SINTÉTICO SOBRE TRATAMENTO ANTICORROSÃO.

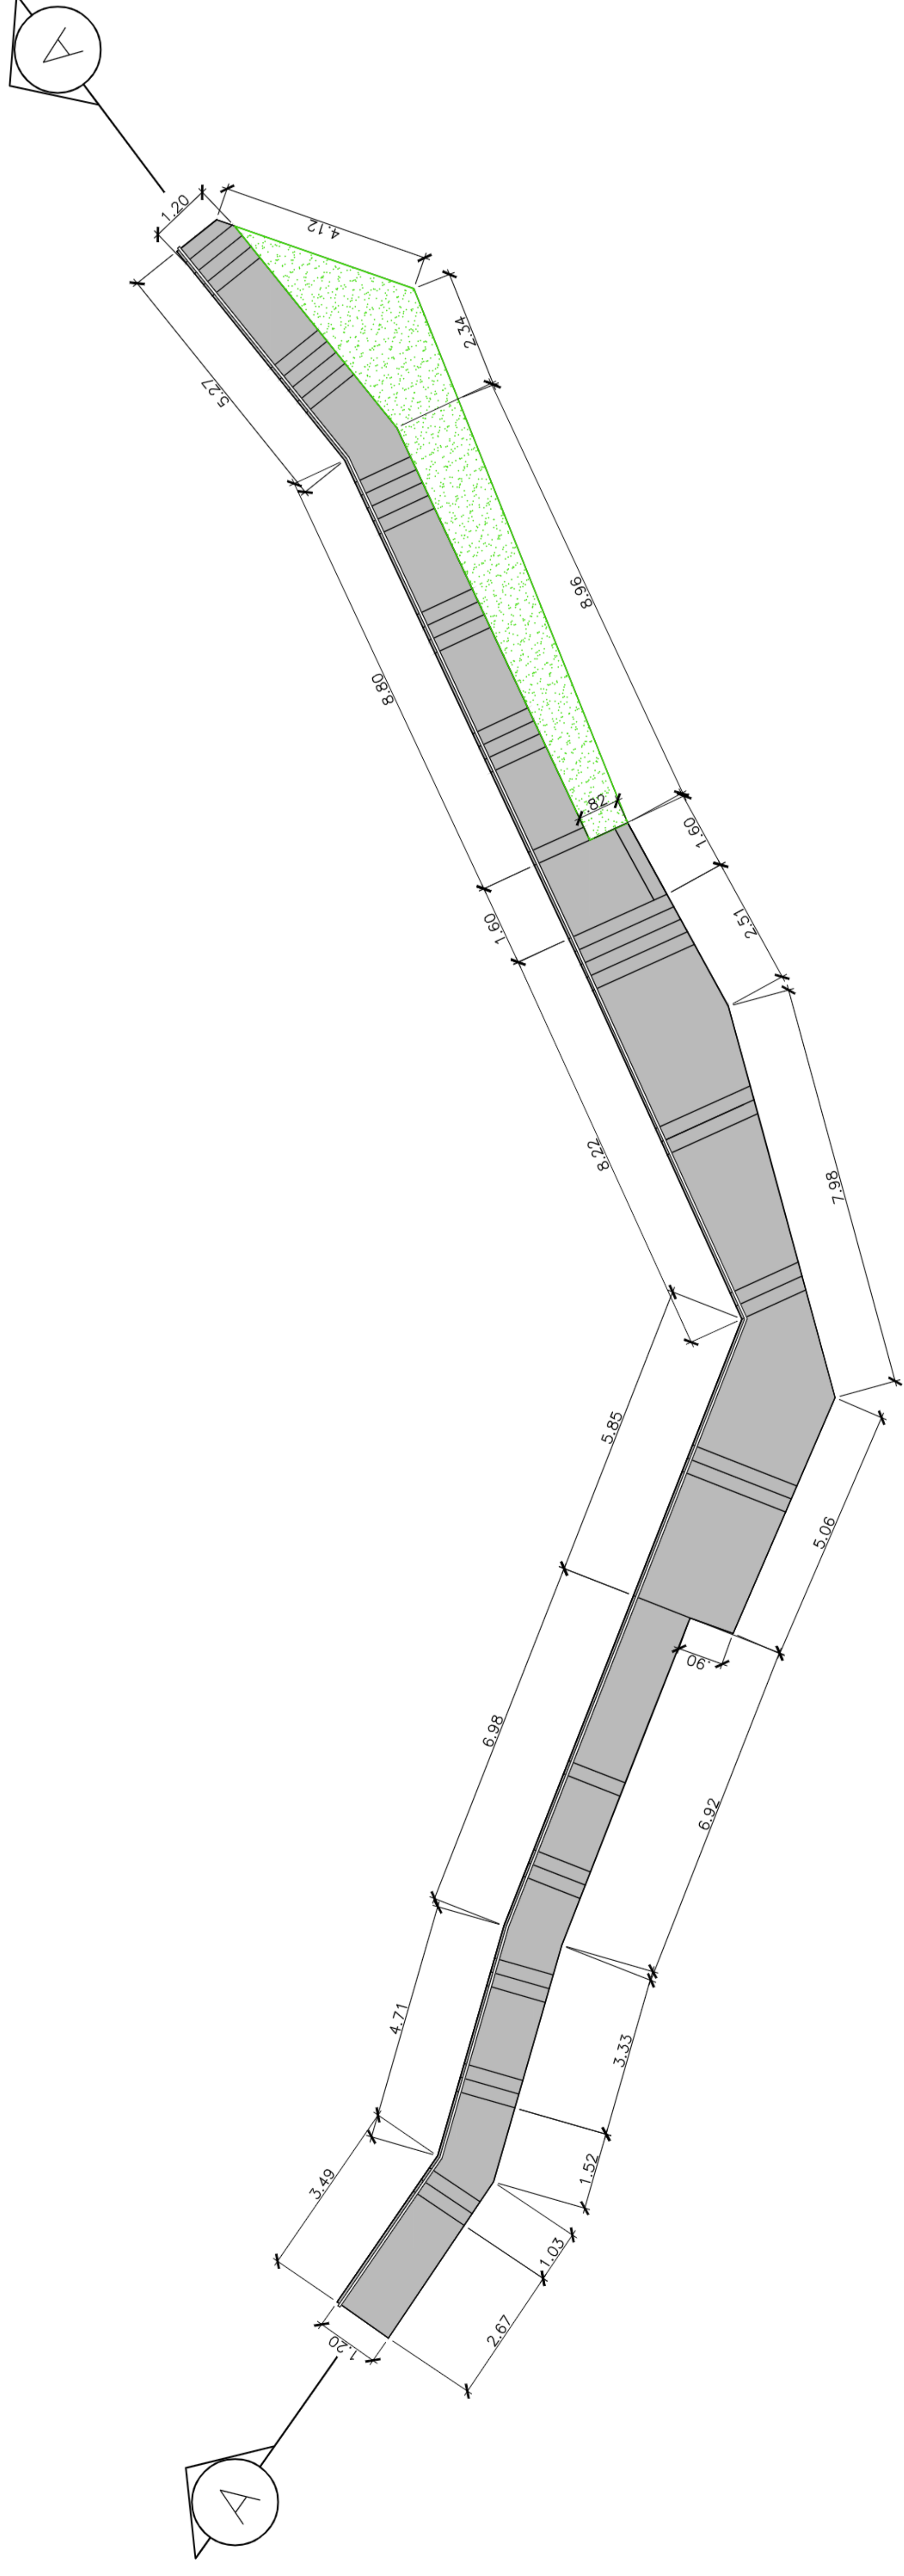

01 PLANTA BAIXA
ESC: 1/100

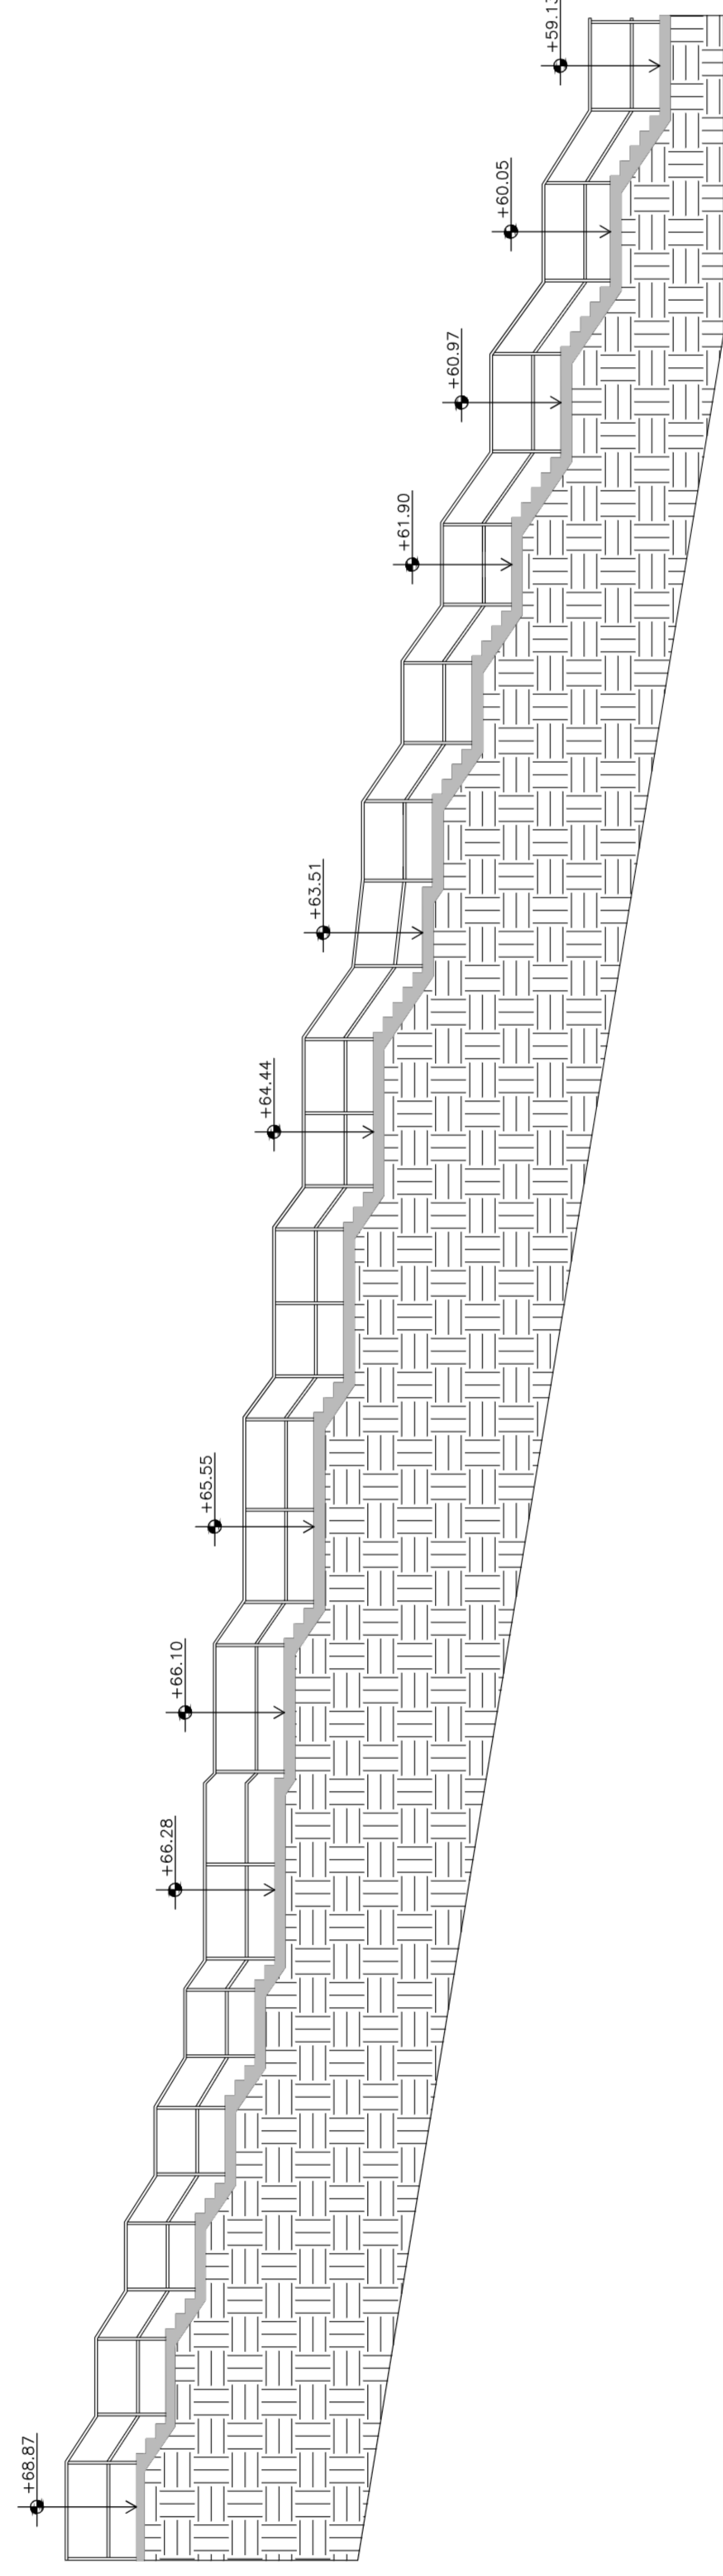


02 CORTE AA
ESC: 1/100

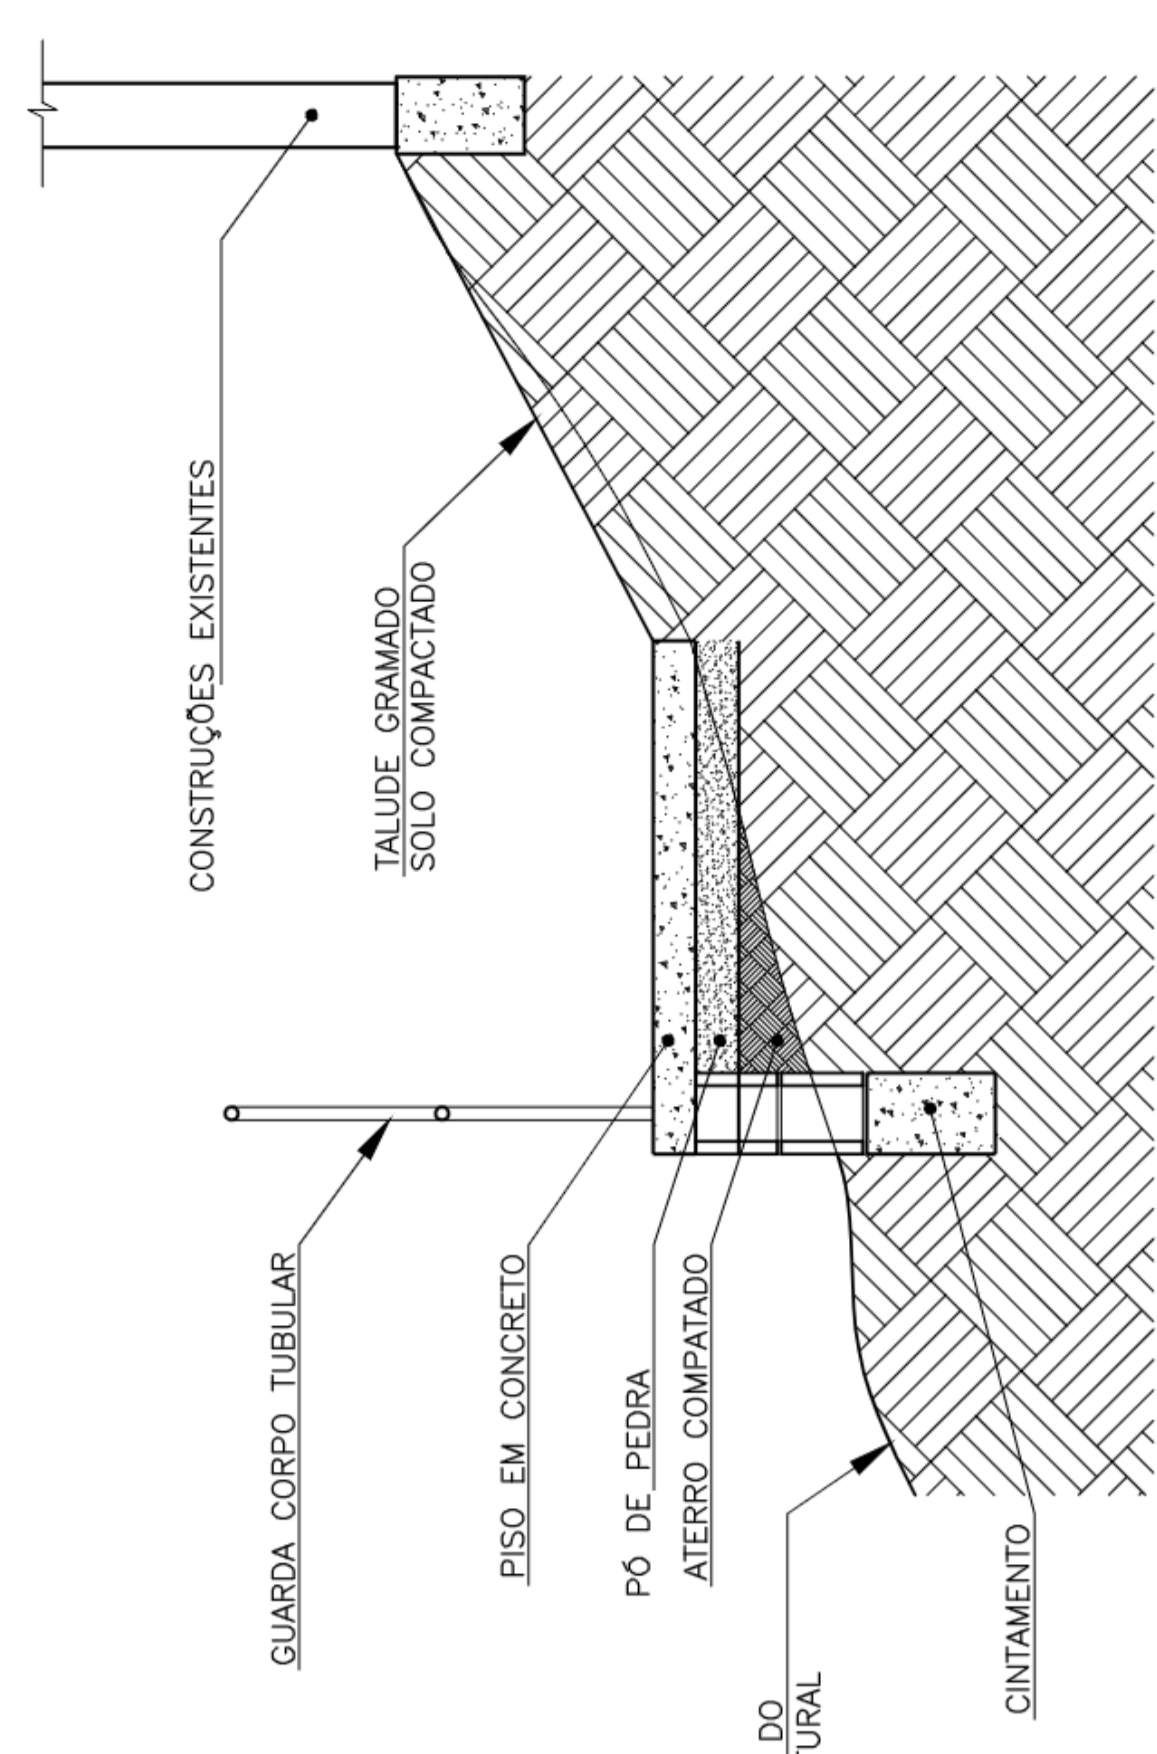


03 SEÇÃO TRANSVERSAL TÍPICA
ESC: 1/25


00	MAR/2020	EMISSÃO INICIAL	
REV	DATA	DESCRIÇÃO	APROVAÇÃO
		PREFEITURA MUNICIPAL DE NITERÓI EMPRESA MUNICIPAL DE MORADIA, URBANIZAÇÃO E SANEAMENTO Assessoria: PROJETO BÁSICO DE URBANIZAÇÃO PARA COMUNIDADE GROTA DO SURUCUJUI - NITERÓI/RJ	 01101 COM.M.U.RB-PI-006-RJ Escala: INDICADA
Equipe de projeto: PROJETO BÁSICO URBANISMO Númeração da proposta: 008-DE-URB-PI-006_001		Equipe: PLANTA BAIXA E CORTE - VIELA 05 Autor do projeto: EDUARDO KELLER Responsável técnico: LUÍZ HENRIQUE Responsável pela obra: RODRIGO G.	

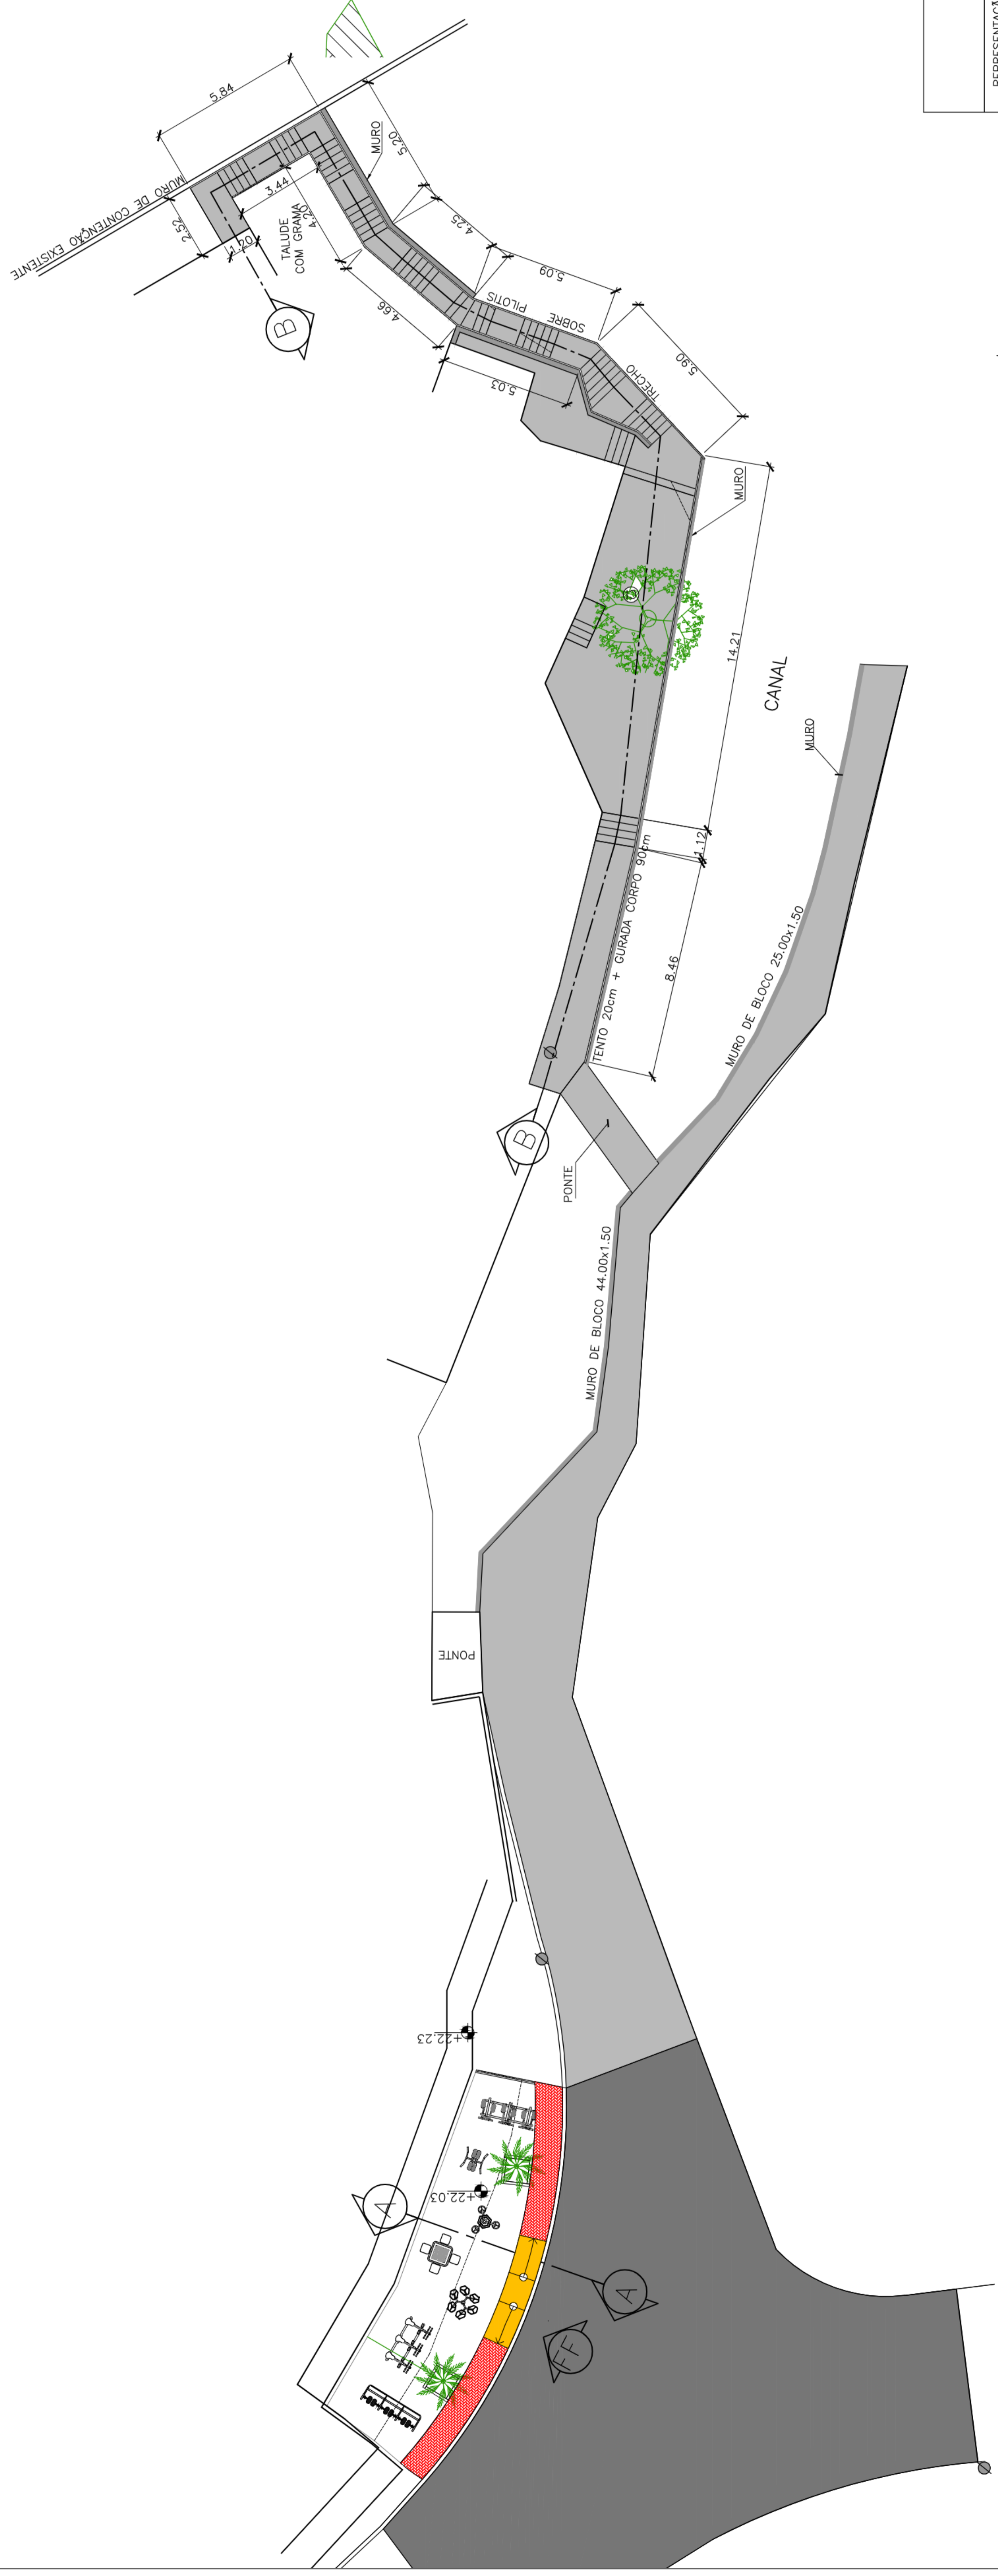


01 PRAÇA, BECO E ESCADAS
Esc: 1/100

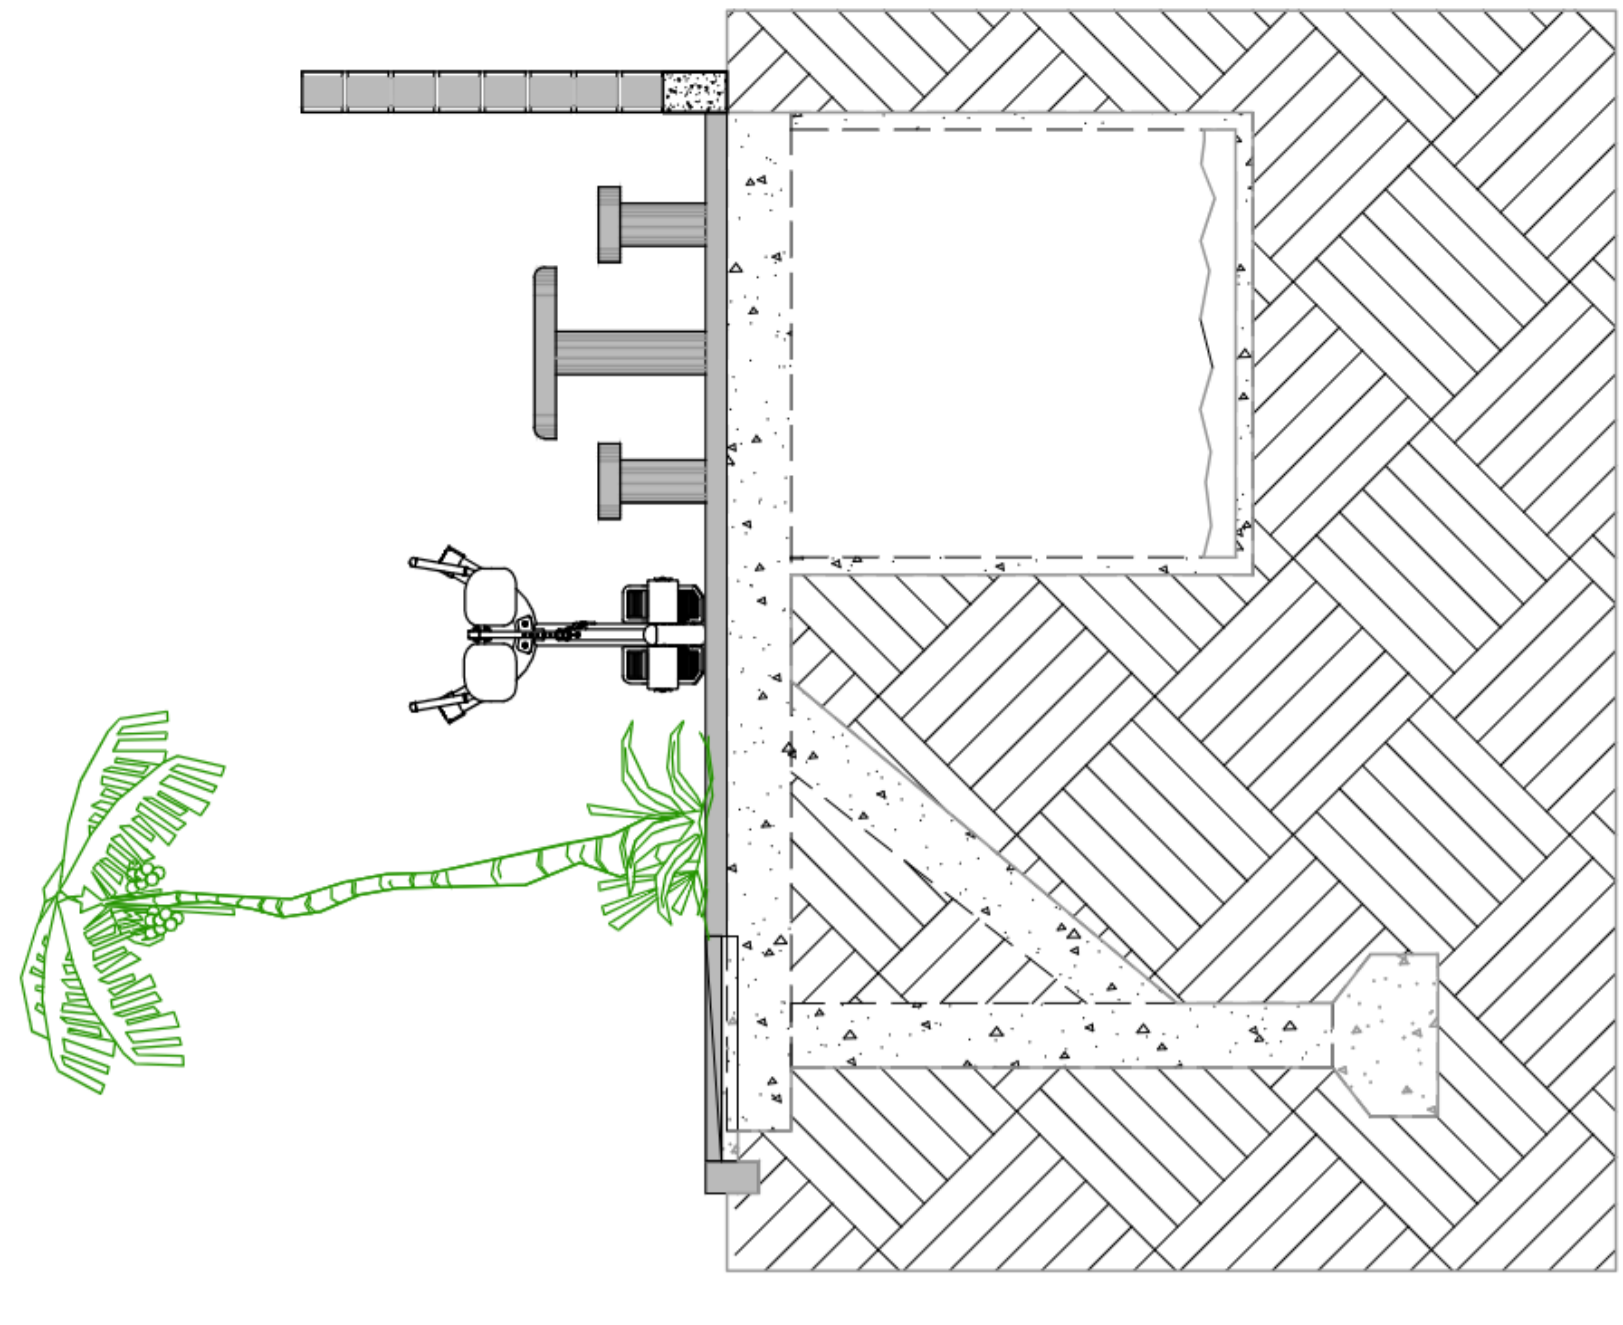

04 CORTE AA - ESCADA ELEVADA
Esc: 1/50

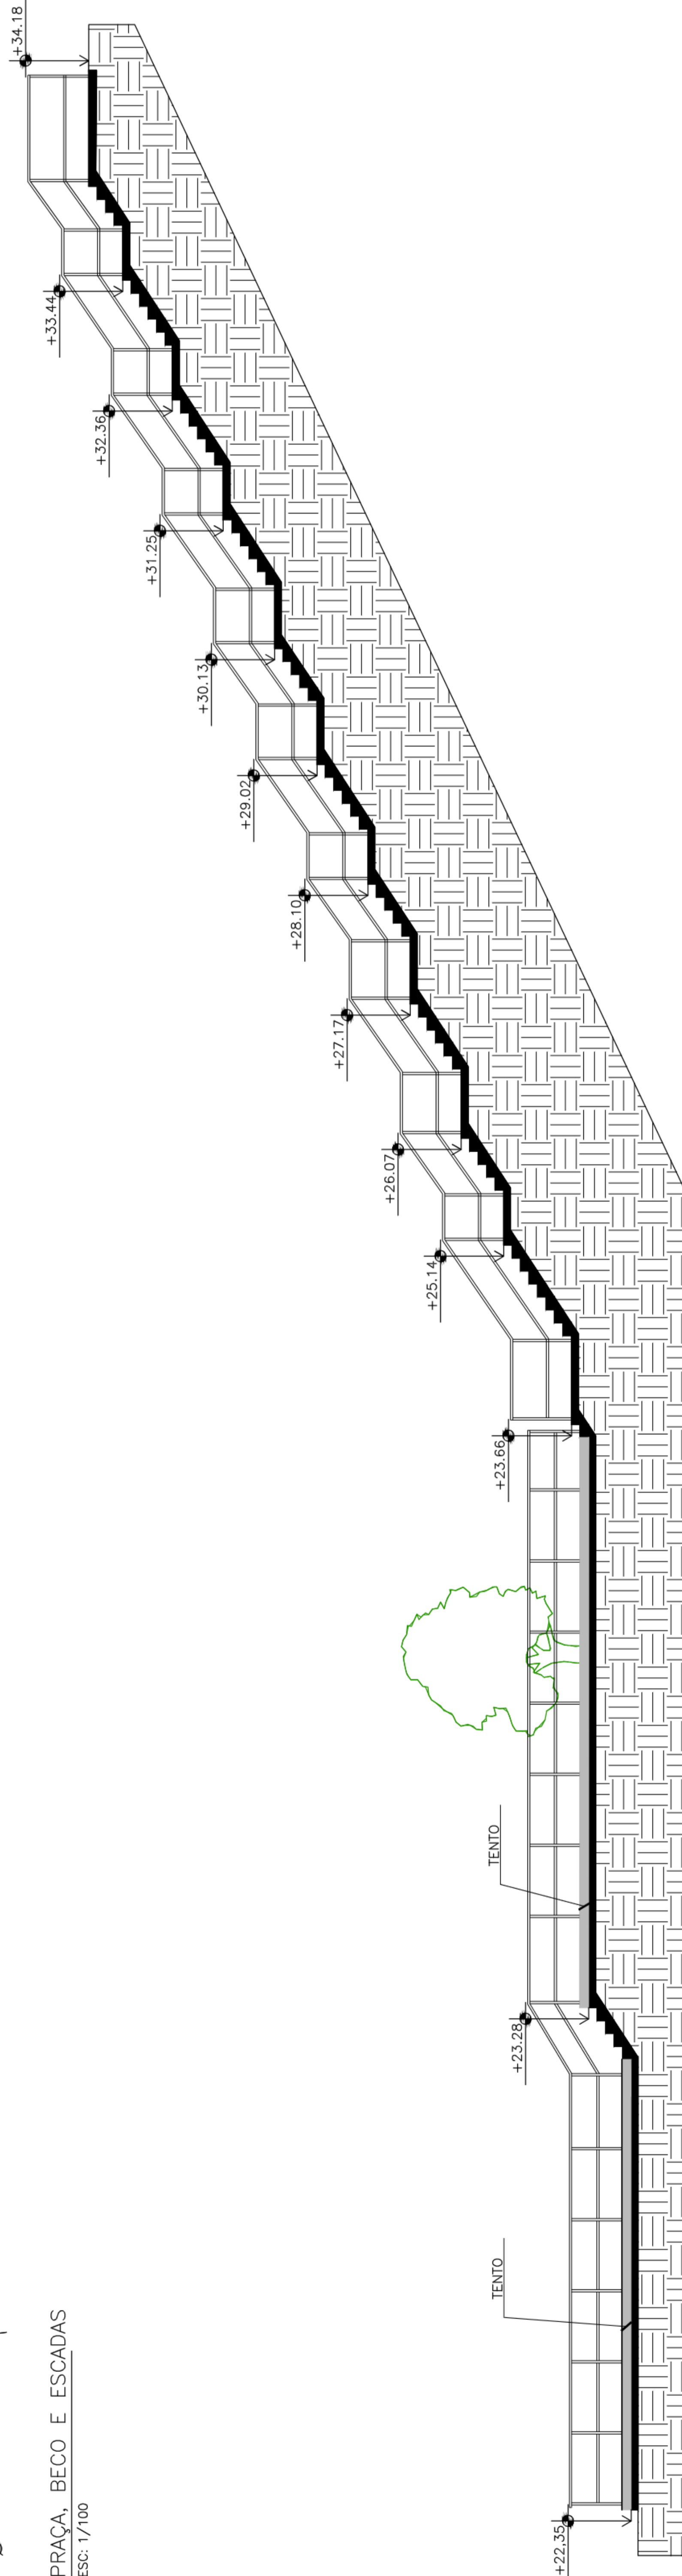

02 CORTE BB - ESCADA ELEVADA
Esc: 1/100

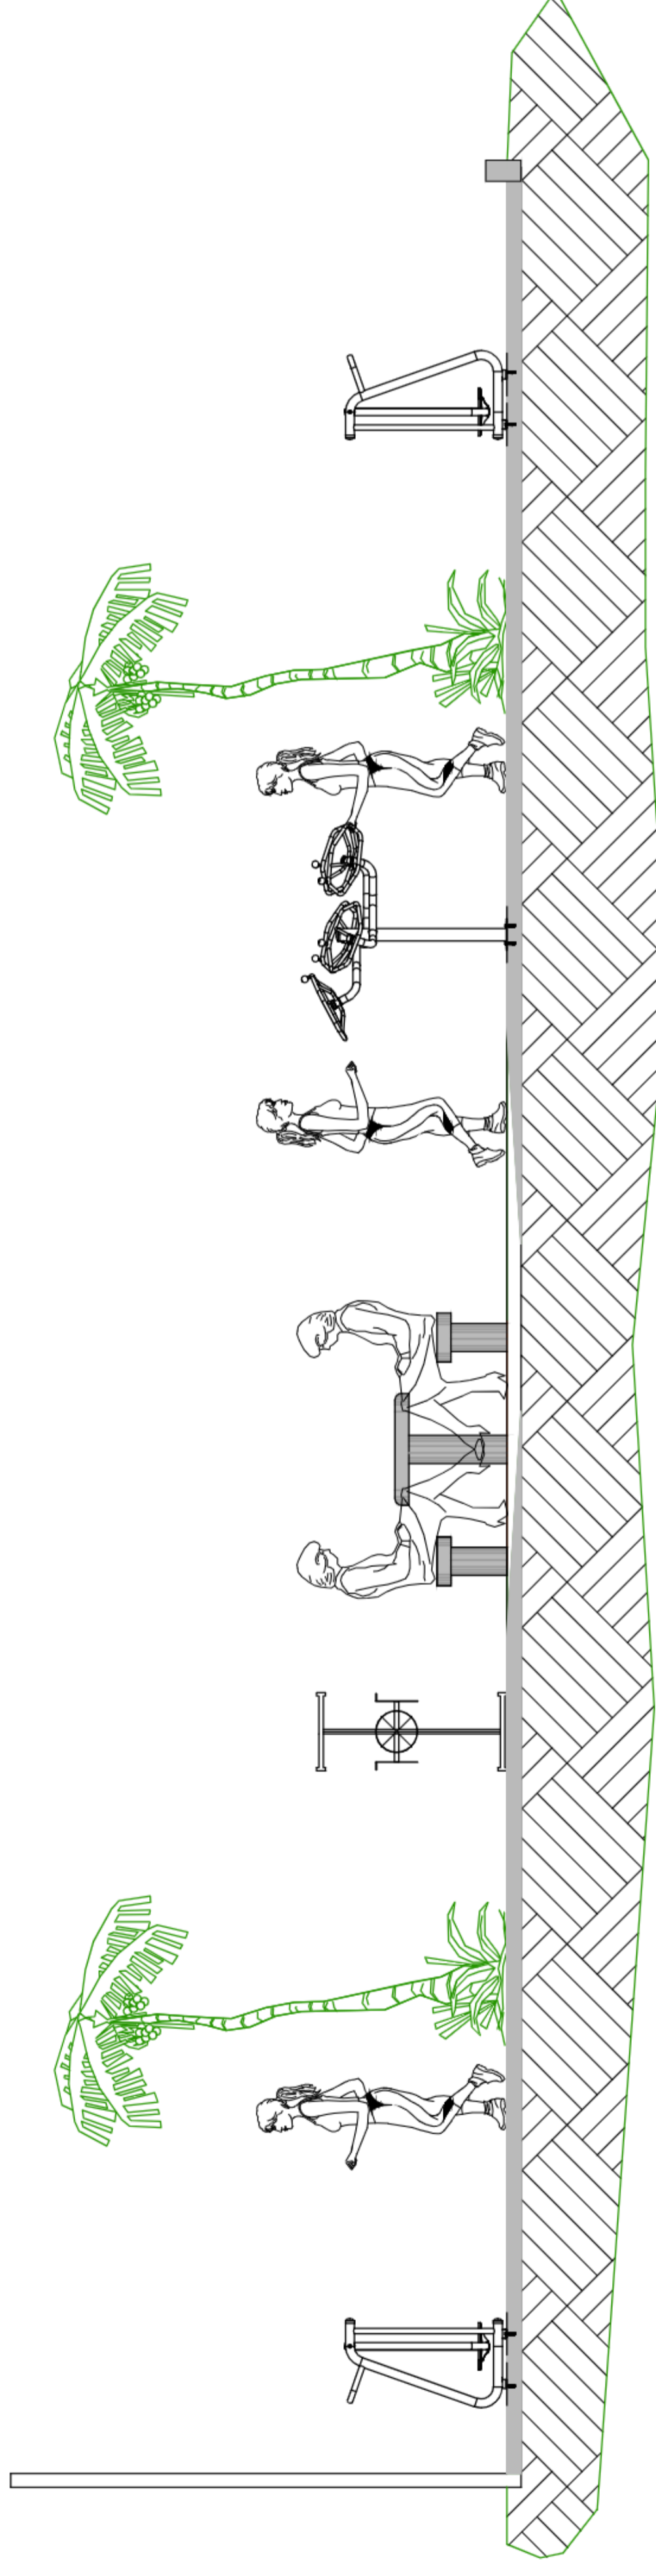

FF VISTA DA PRAÇA
Esc: 1/50

LEGENDA

REPRESENTAÇÃO GRÁFICA	DESCRIÇÃO
	FAIXA DE PEDESTRES
	RAMPA TIPO 1
	RAMPA TIPO 2
	MEIO FIO / GUIA DE CONCRETO
	ÁRVORE A PLANTAR
	BLOCO INTERTRAVADO RETANGULAR AMARELO MULTIBLOCO e=6cm
	BLOCO INTERTRAVADO RETANGULAR VERMELHO MULTIBLOCO e=6cm
	QUIOSQUE 2
	CAÇADA
	GRAMADO SINTÉTICO
	ASFALTO
	POSTE COM 4 REFLETORES DIRECIONADOS
	POSTE PARA ILUMINAÇÃO CÊNICA
	CONTENÇÃO/ESCADA - PEDRA DE MÃO/RACHÃO

NOTAS GERAIS

1 - CORRIMÃO TUBULAR METÁLICO Ø2" EM LIMA, ALTURA (110 CM), COM MONTANTES A CADA 2m, FIMADOS NO PISO, COM PINTURAS EM ESMALTE SINTÉTICO SOBRE TRATAMENTO ANTICORROSÃO.


00	MAR/2020	EMISSÃO INICIAL	
REV	DATA	DESCRIÇÃO	APROVAÇÃO
		PREFEITURA MUNICIPAL DE NITERÓI EMPRESA MUNICIPAL DE MORADIA, URBANIZAÇÃO E SANEAMENTO Projeto Básico de Urbanização para Comunidade Grota do Surucuçu - Niterói/RJ	
Equipe de Projeto: PROJETO BÁSICO		Título: PLANTABANJA, ELEVAÇÃO E CORTES - VELA 08 E PRAÇA 03	
Disciplina: URBANISMO		Responsável Técnico: EDUARDO KELLER	
Numeração da prancha: 008-DE-URB-FB-07_001		Desenhista: RODRIGO G.	
		01101 COM M.LURB.PB-07_001	
		INDICADA	

LEGENDA

REPRESENTAÇÃO GRAFICA	DESCRIÇÃO
	MEIO FIO / GUIA DE CONCRETO
	GRAMADO SINTETICO
	TERRENO NATURAL
	CAÇADA
	PISO EM CONCRETO

NOTAS GERAIS


1 - CORRIMÃO TUBULAR METÁLICO Ø2" EM LUMEA ALTURA (110 CM), COM MONTANTES A CADA 2m, FIXADOS NO PISO, COM PINTURA EM ESMALTE SINTÉTICO SOBRE TRATAMENTO ANTICORROSÃO.

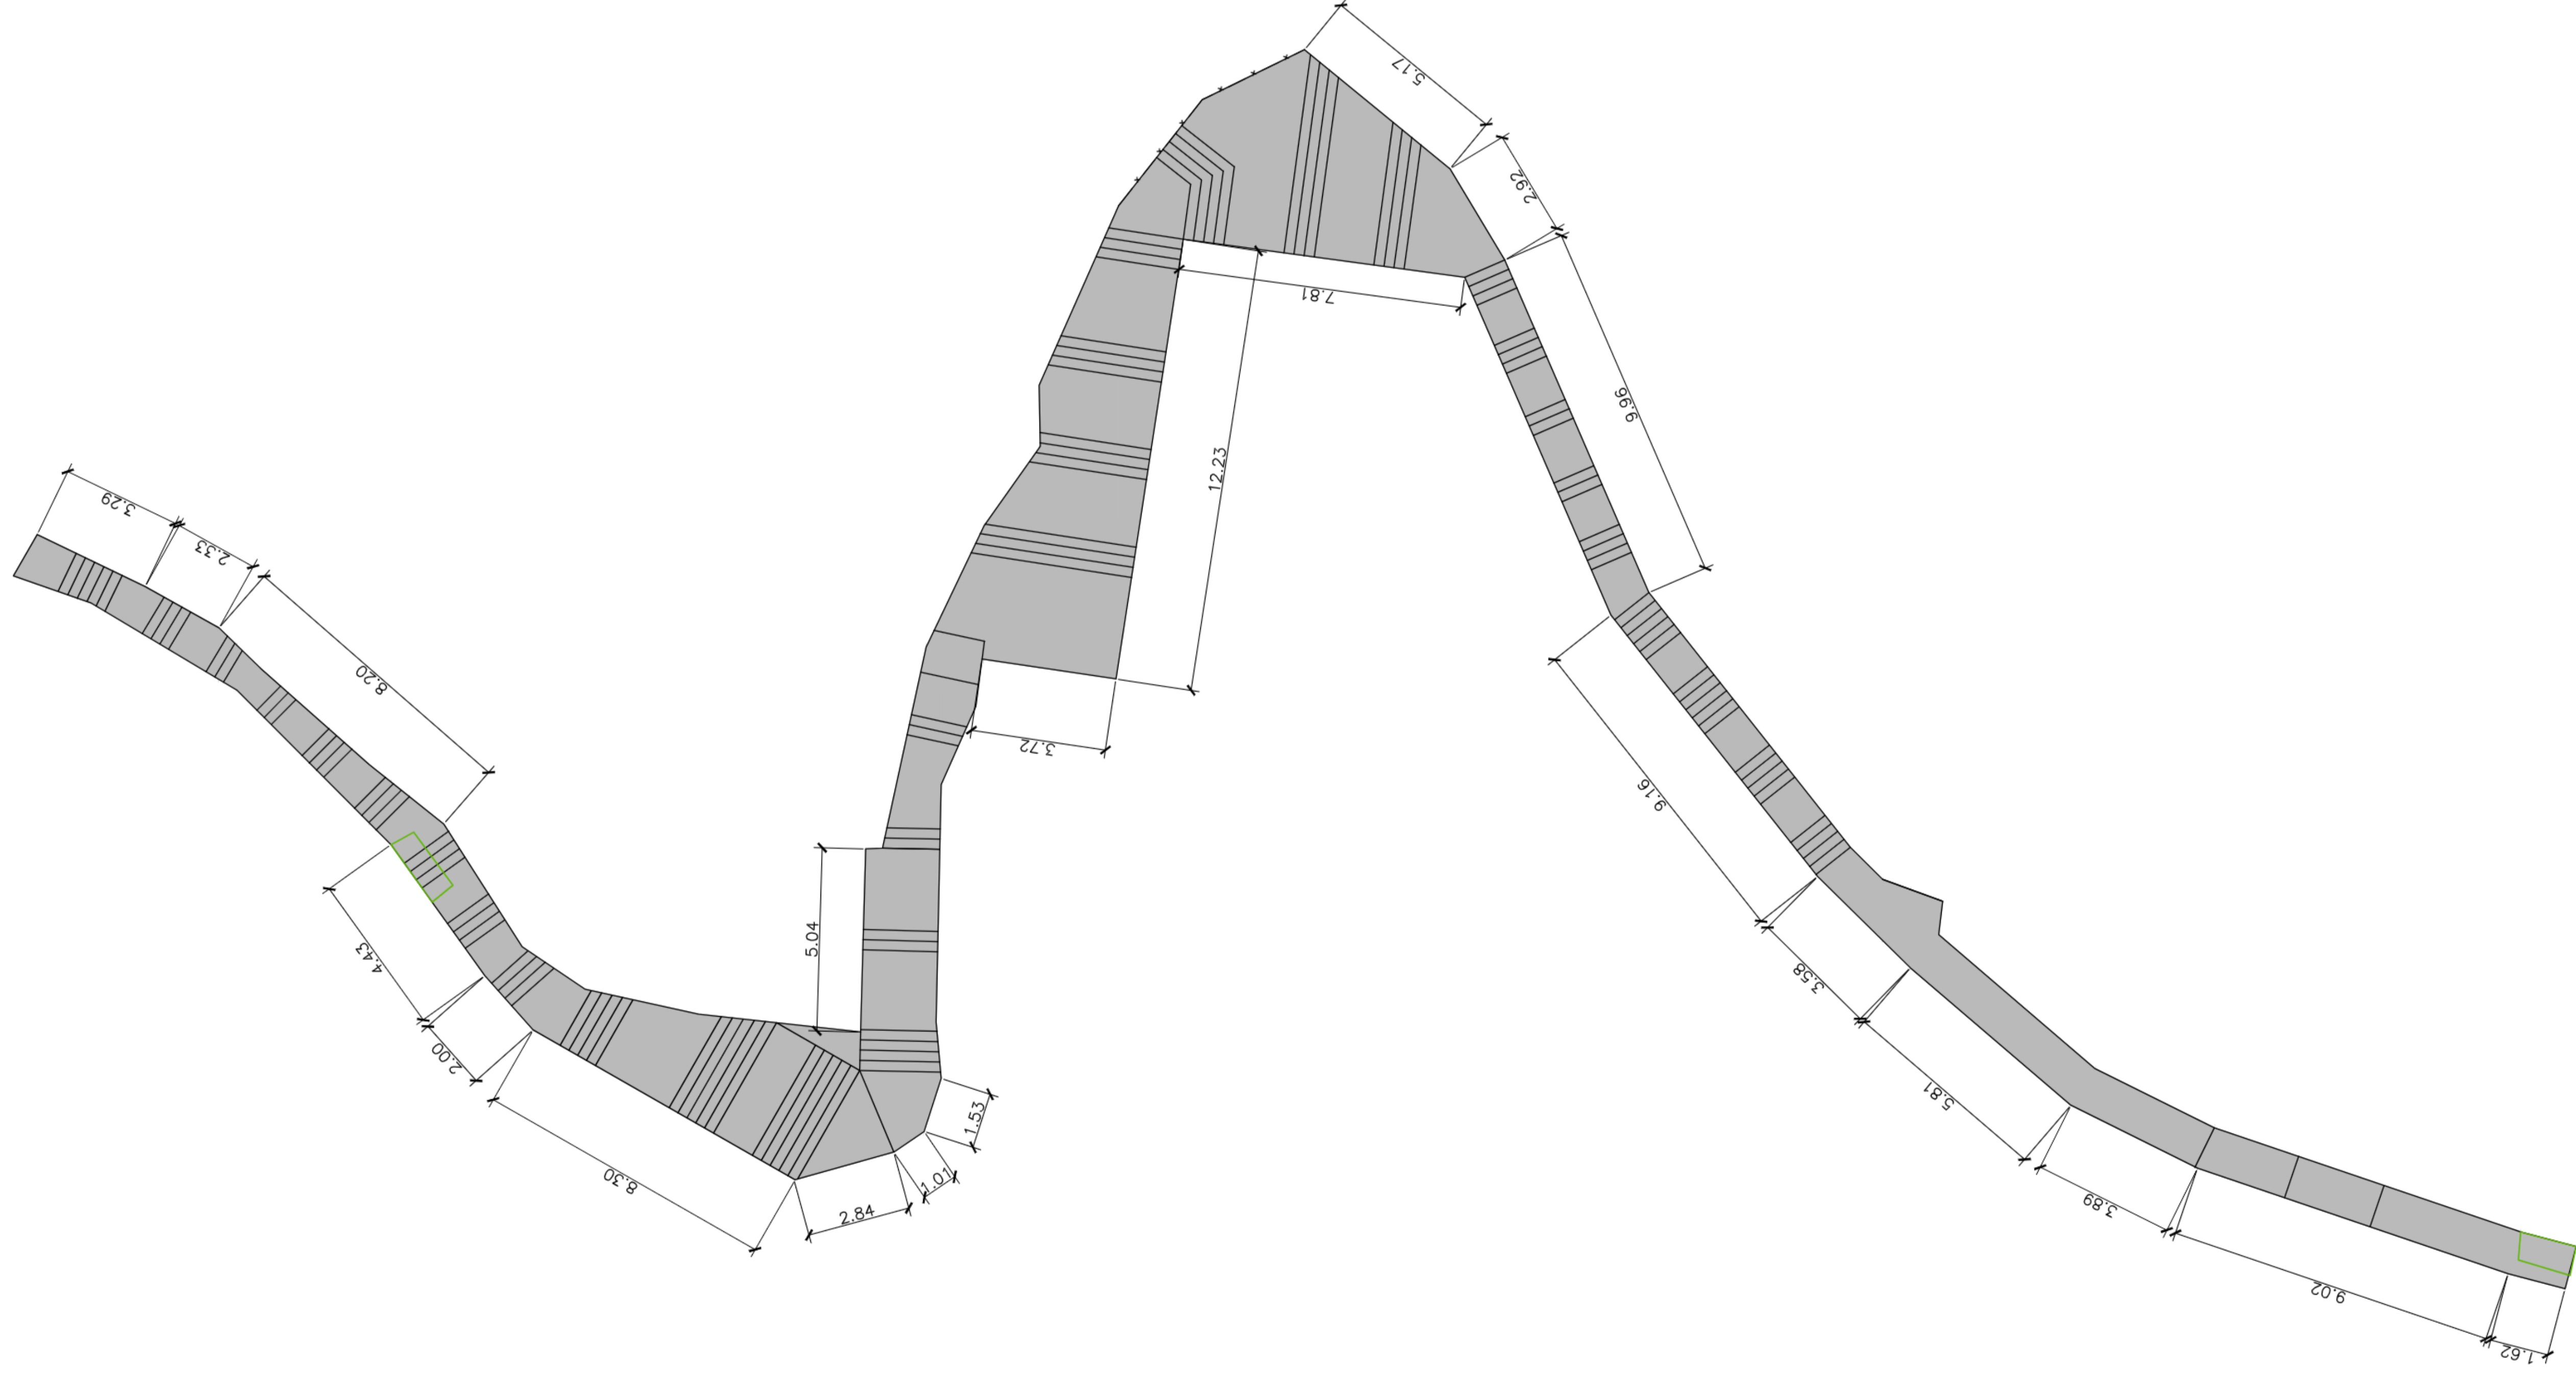

00	MAR/2020	EMISSÃO INICIAL	
REV	DATA	DESCRIÇÃO	APROVAÇÃO
		PREFEITURA MUNICIPAL DE NITERÓI EMPRESA MUNICIPAL DE MORADIA, URBANIZAÇÃO E SANEAMENTO	
Projeto Básico: URBANISMO		PROJETO BÁSICO DE URBANIZAÇÃO PARA COMUNIDADE GROTA DO SURUCUJU - NITERÓI/RJ	
Folha de Planta: PROJETO BÁSICO		Título: PLANTA BAIXA - VIELA 07	
Disciplina: URBANISMO		Autor do Projeto: EDUARDO KELLER	
Numeração da Planta: 008-DE-URB-FB-008_001		Responsável Técnico: LUIZ HENRIQUE	
		Desenhista: RODRIGO G.	
		Escala: 1:150	
		01 01 COM M.D. URB-FB-008_001	

NOTAS GERAIS

- 1- UNIDADES EM METROS QUADRO INDICADO.
- 2- OBRAS DE RECONSTRUÇÃO DE CALÇADOS, PAVIMENTAÇÃO DE CALÇADOS, RECONSTRUÇÃO DE CORDOENHO E RECONSTRUÇÃO DE CORDOENHO DE CALÇADOS DEBEM SER EXECUTADAS EM UMA ÚNICA ETAPA DE OBRAS.
- 3- OBRAS DE RECONSTRUÇÃO DE CALÇADOS, PAVIMENTAÇÃO DE CALÇADOS, RECONSTRUÇÃO DE CORDOENHO E RECONSTRUÇÃO DE CORDOENHO DE CALÇADOS DEBEM SER EXECUTADAS EM UMA ÚNICA ETAPA DE OBRAS. 
- 4- A DRENAGEM DEBEM SER EXECUTADA EM UMA ÚNICA ETAPA DE OBRAS.
- 5- A DRENAGEM DEBEM SER EXECUTADA EM UMA ÚNICA ETAPA DE OBRAS.

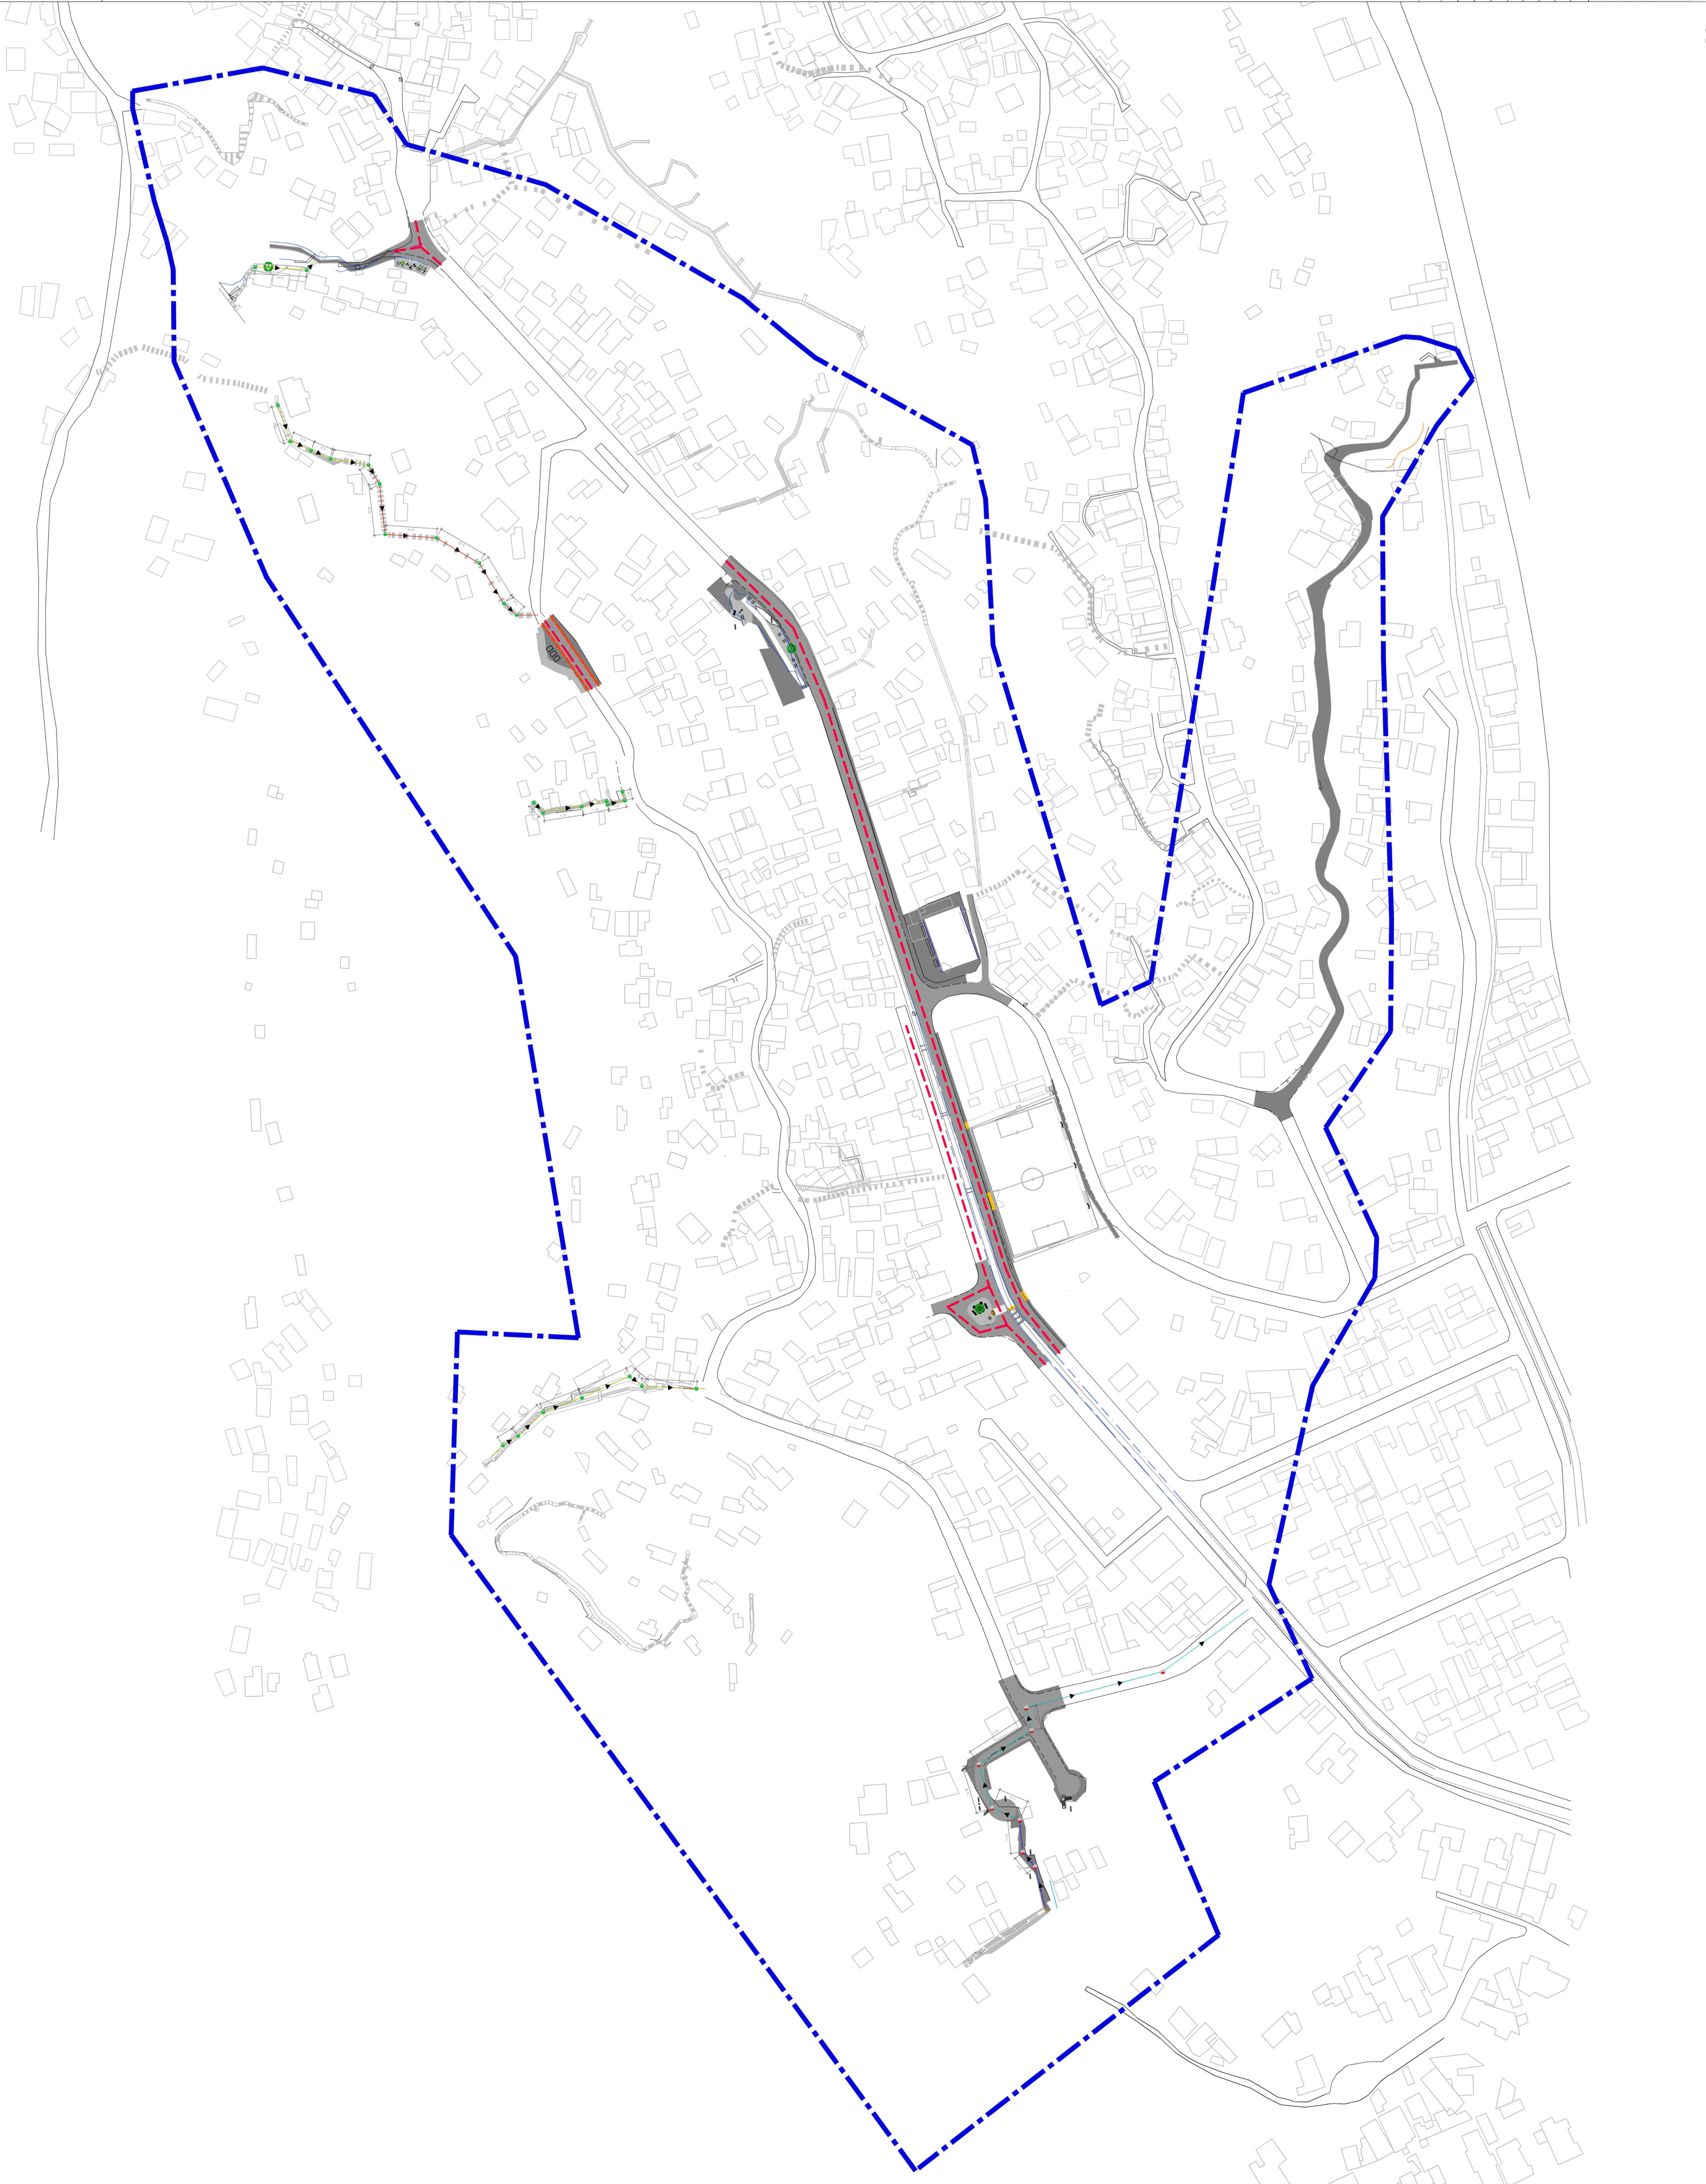

LEGENDA

	LIMITE DA ÁREA DE INTERVENÇÃO - COMANDO DE OBRAS	
	FLUXO DE ESCARAMENTO	
	DRENAGEM EXISTENTE	
	DRENAGEM DE REFERÊNCIA (RCP DE 150 MM)	
	DRENAGEM DE REFERÊNCIA (RCP DE 300 MM)	
	DRENAGEM DE REFERÊNCIA (RCP DE 450 MM)	
	POÇO DE VISITA	
	CAIXAS DE PASSAGEM E INSERÇÃO	
01	11/08/2025	PROJEÇÃO
02	01/10/2025	EMISSÃO FINAL
REV. 01	01/10/2025	APROVAÇÃO

PREFEITURA MUNICIPAL DE NITERÓI
 SECRETARIA MUNICIPAL DE URBANISMO, MANUTENÇÃO, LIMPEZA E ILUMINAÇÃO
 DEPARTAMENTO DE OBRAS E SERVIÇOS DE URBANISMO


01/01

PROJEÇÃO: LULA RENQUE

ESCALA: 1:1000

NOTAS GERAIS

- 1- INDICAR EM METROS, EXCETO ONDE ENUNCIADO, AS DISTÂNCIAS ENTRE OS PONTOS DE ILUMINAÇÃO.
- 2- O NÍVEL DE ILUMINAÇÃO DEVE SER DE 30 CD/100M² PARA ÁREAS PÚBLICAS E 15 CD/100M² PARA ÁREAS PRIVADAS.
- 3- SEMPRE SUBSTITUIR AS LÂMPADAS EXISTENTES POR LÂMPADAS DE BAIXO CONSUMO ENERGÉTICO.
- 4- PARA MAIS INFORMAÇÕES SOBRE ILUMINAÇÃO, CONSULTAR MEMÓRIA DESCRITIVA.

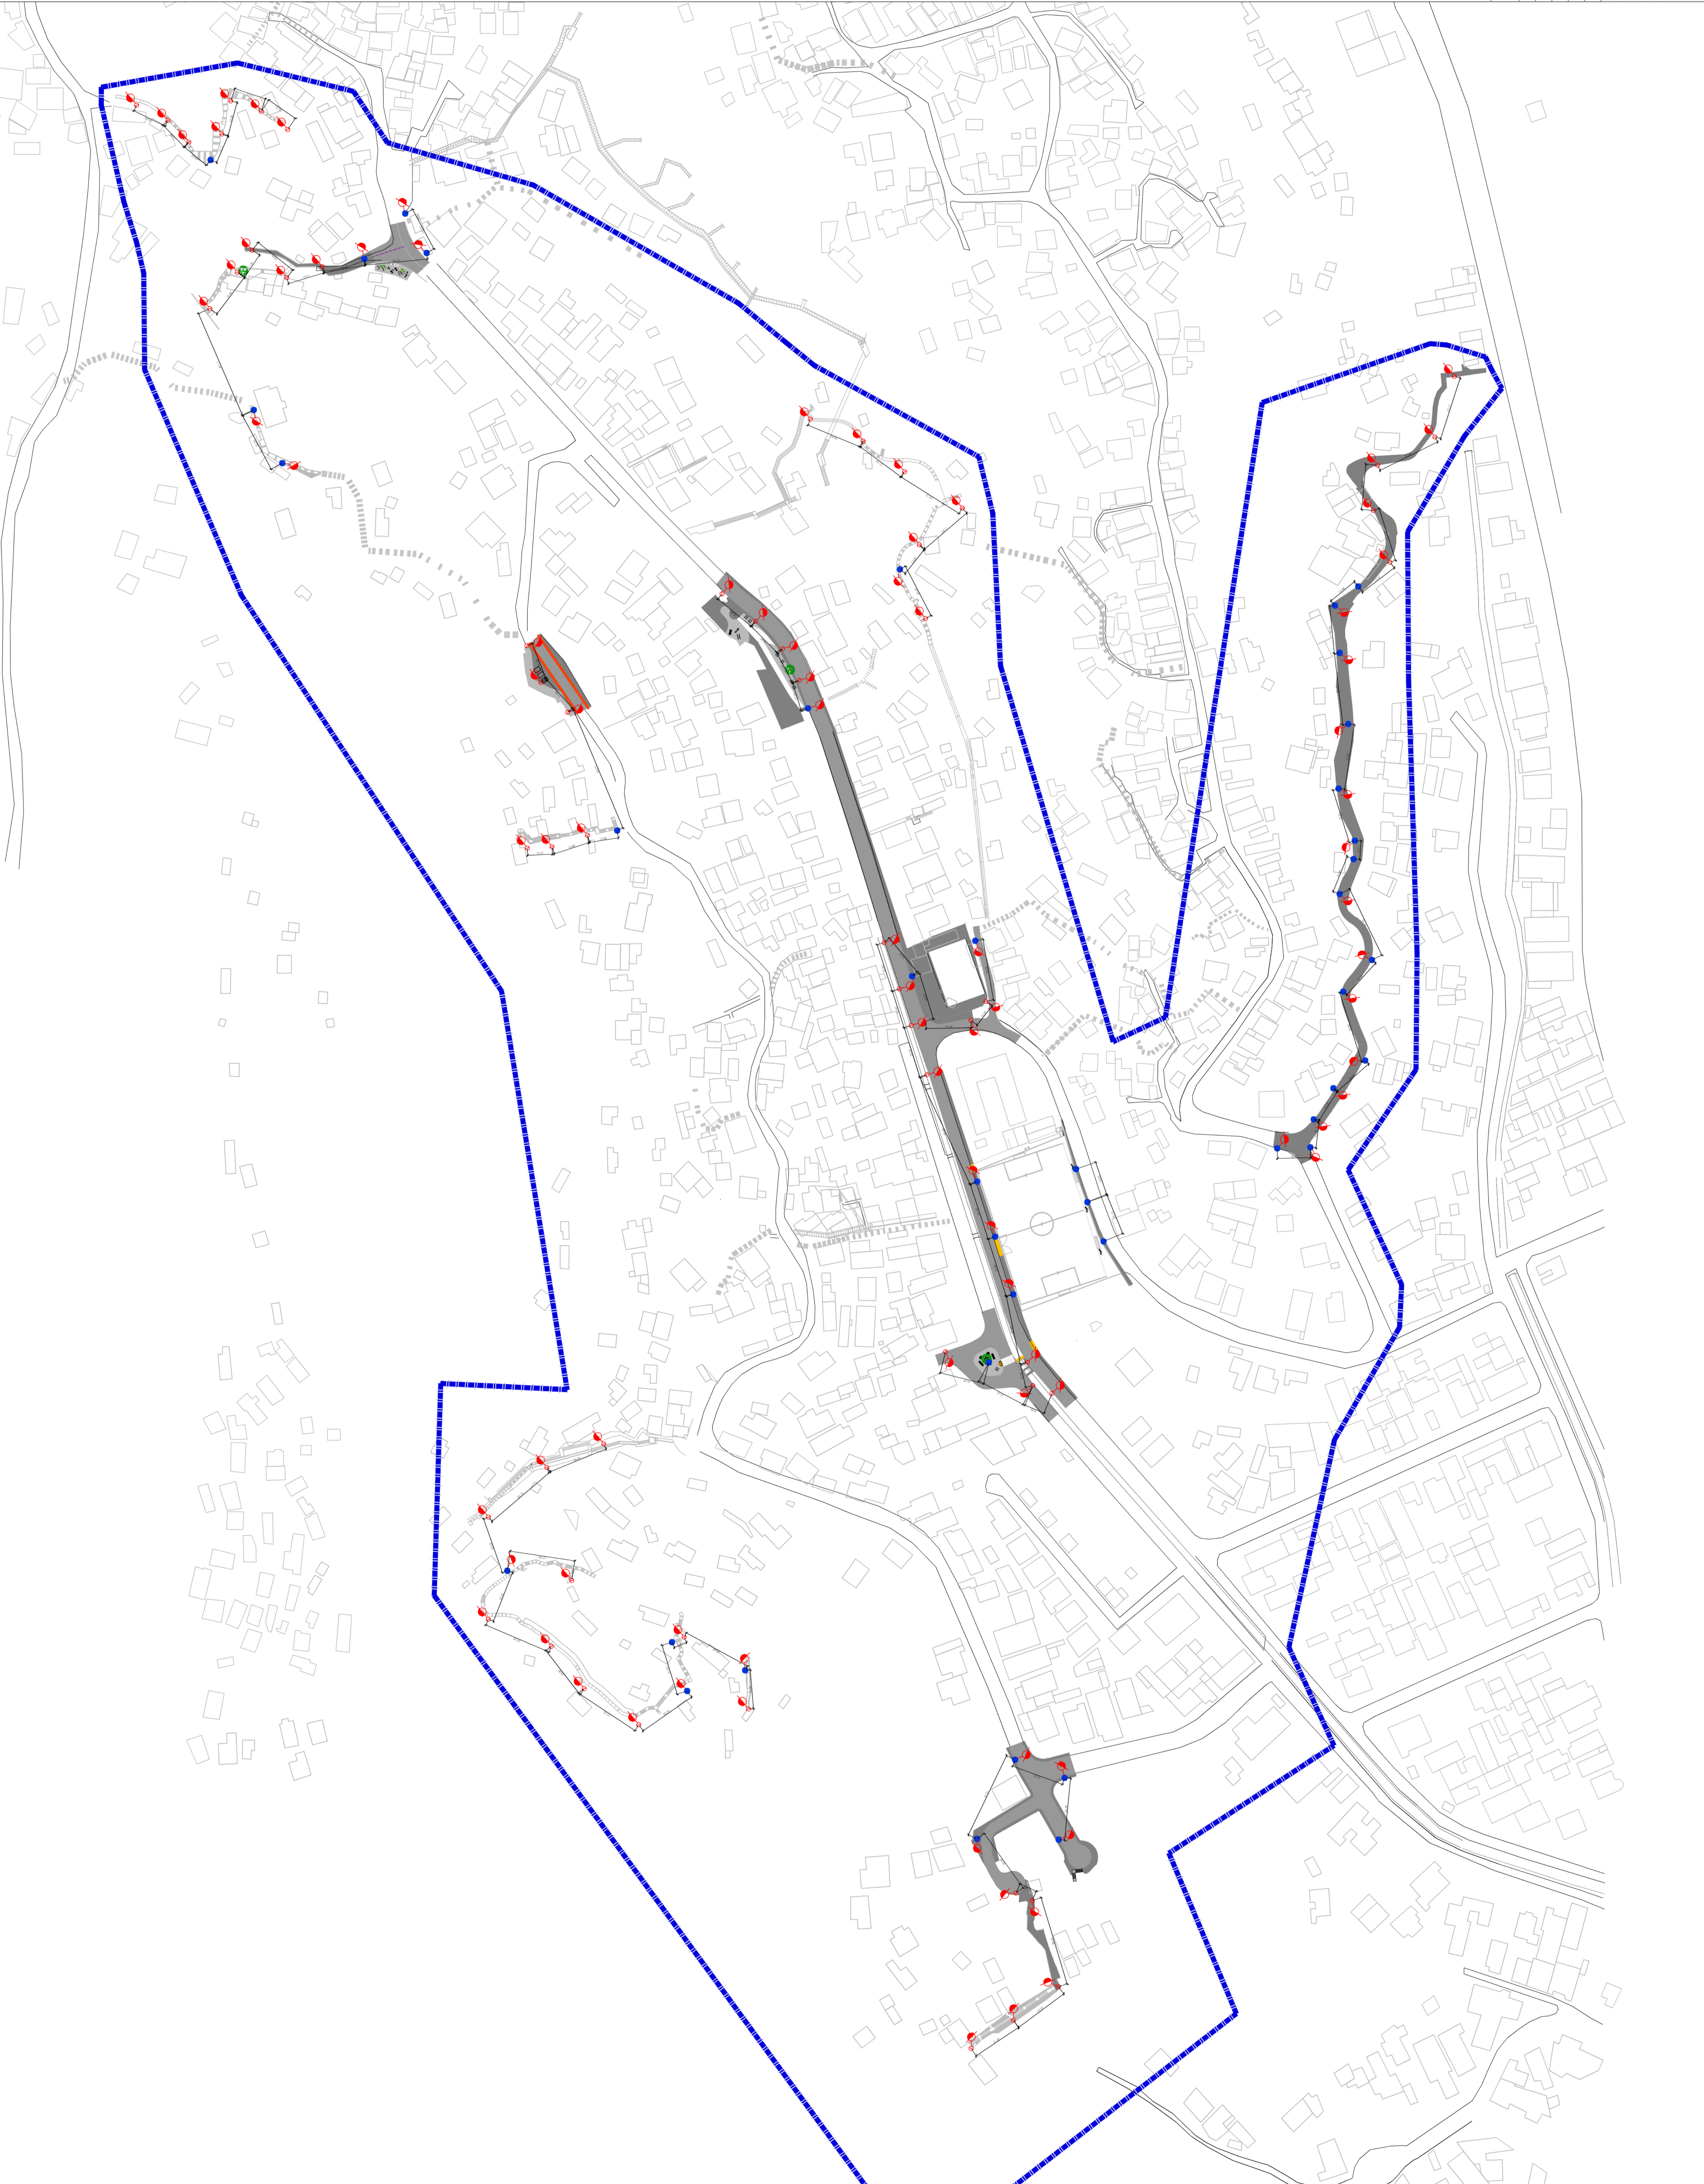

LEGENDA

REPRESENTAÇÃO	DESCRIÇÃO	QUANTIDADE
●	POSTE EXISTENTE	41 UNID
●	POSTE DE AÇO RETO CONICO (P=8,5M) PARA ILUMINAÇÃO DA RUA	91 UNID
●	LUMINÁRIAS 20 W (R=11)	18 UNID
---	Limite da Área de Intervenção - Comunidade Gráfica do Balçózi	

REV	DATA	DESCRIÇÃO	APROVAÇÃO
01	MAR/2023	1ª REVISÃO	
01	MAR/2020	EMISSÃO INICIAL	

PREFEITURA MUNICIPAL DE NITERÓI SECRETARIA MUNICIPAL DE PLANEJAMENTO, ADMINISTRAÇÃO E MEIO AMBIENTE / D. U. S. A. INSTITUTO MUNICIPAL DE PLANEJAMENTO, ADMINISTRAÇÃO E MEIO AMBIENTE / D. U. S. A. DEPARTAMENTO DE LICENCIAMENTO E PROJEÇÃO DE OBRAS DE INFRAESTRUTURA URBANA	
Projeto de obra	PLANTA DE ILUMINAÇÃO URBANA
Projeto de obra	ILUMINAÇÃO URBANA
Projeto de obra	ROTEIRO 03
Projeto de obra	ROTEIRO 03

Projeto de obra	01/01
Projeto de obra	01/01
Projeto de obra	01/01
Projeto de obra	01/01

