
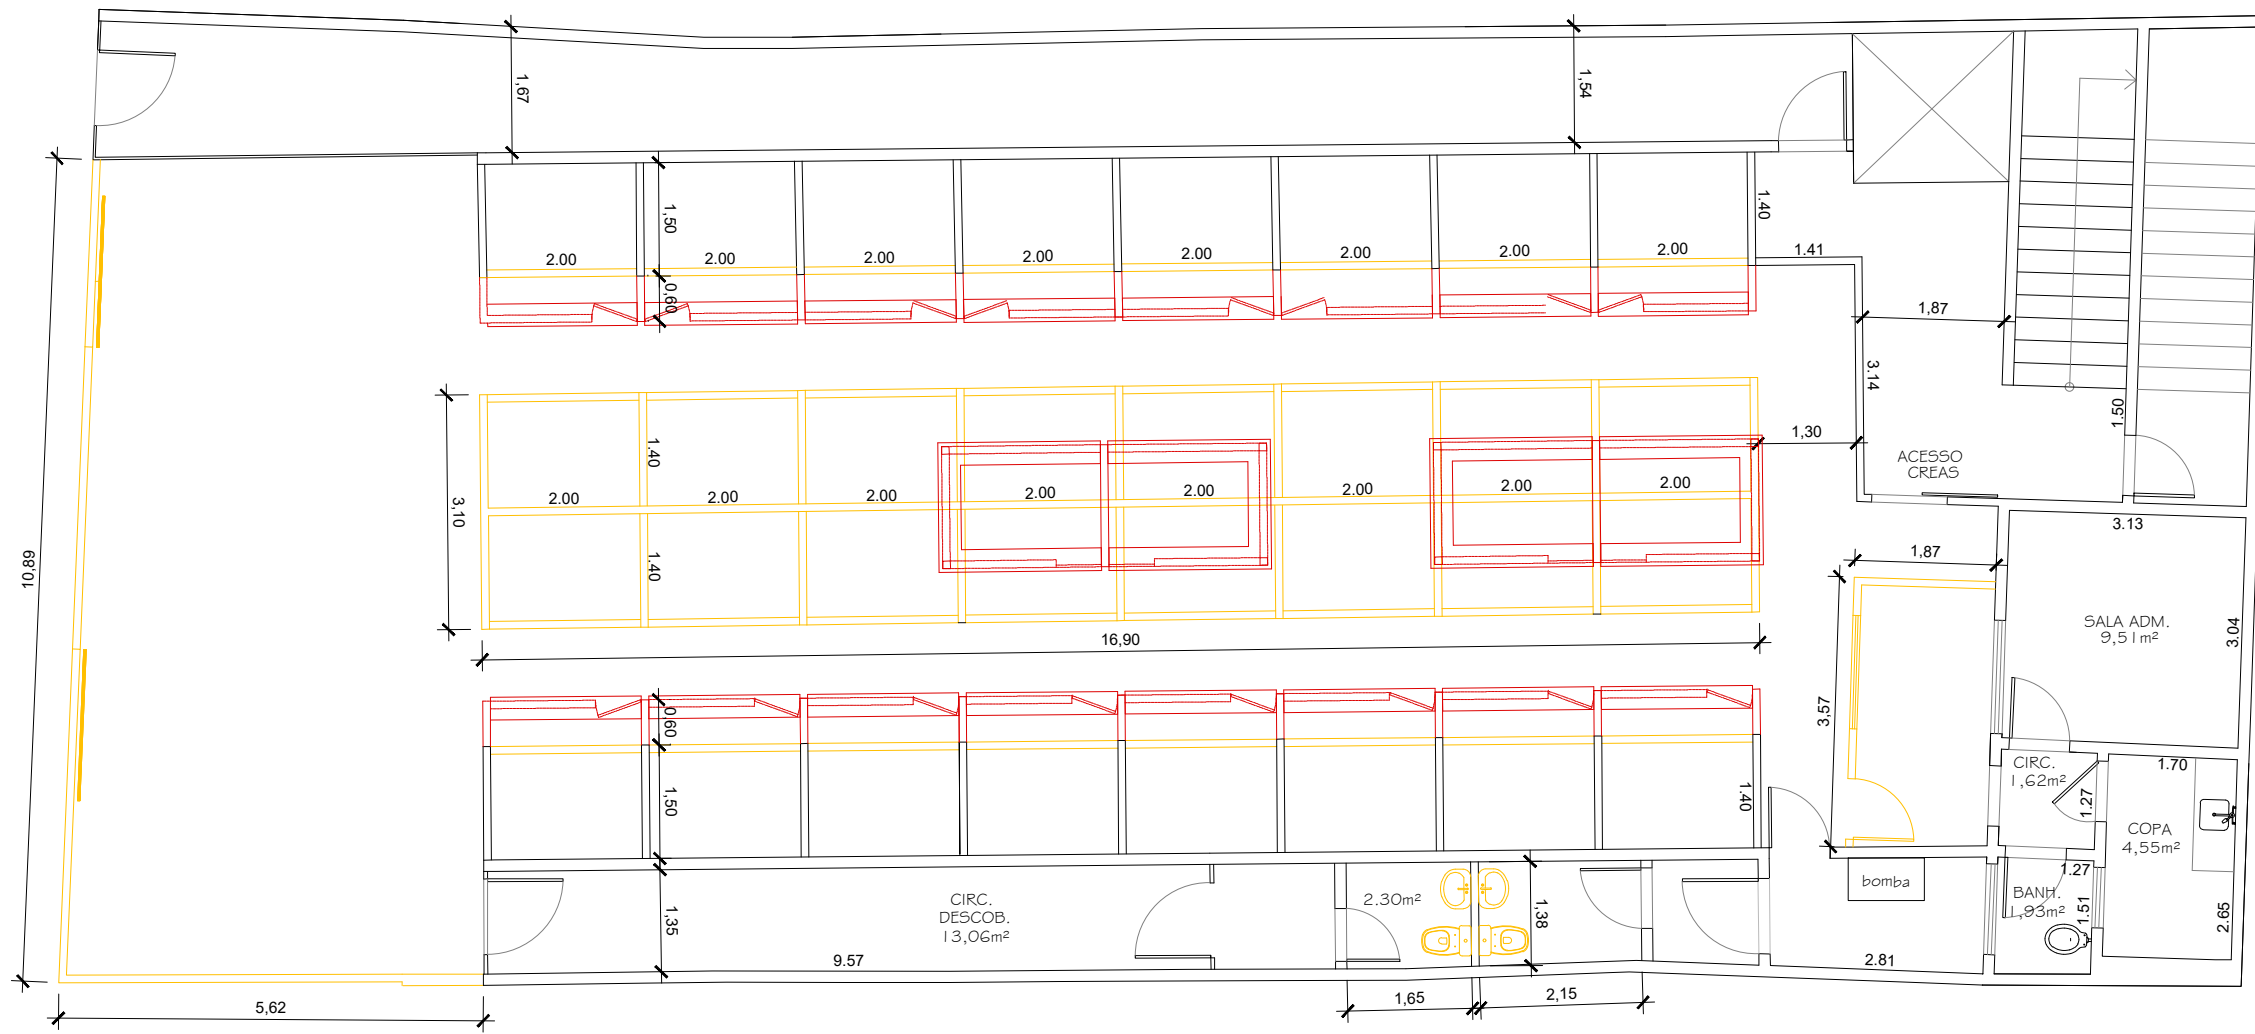

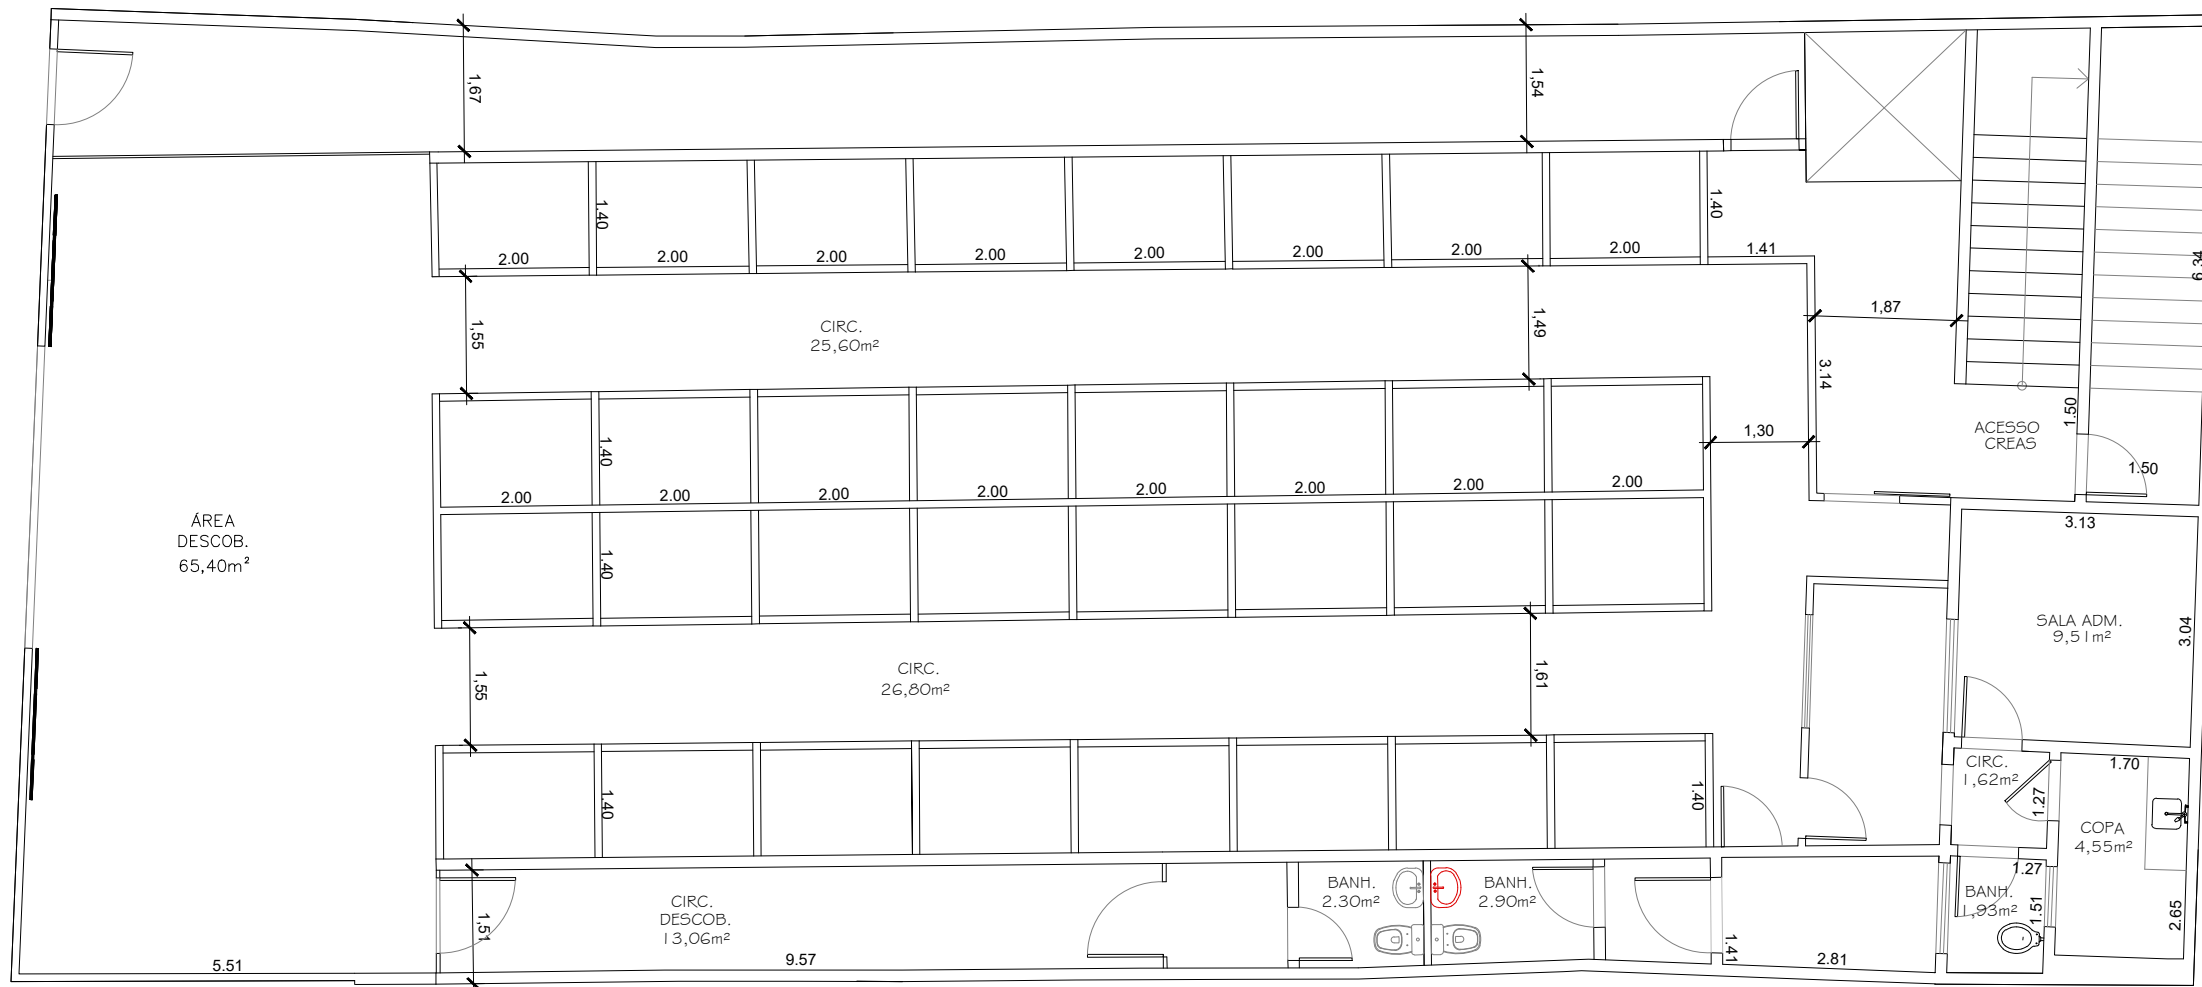


Empresa Municipal de Moradia, Urbanização e Saneamento			Empresa Municipal de Moradia, Urbanização e Saneamento - EMUSA		PREFEITURA MUNICIPAL DE NITERÓI	
	PROJETO PARA REFORMA DO MERCADO POPULAR DO LARGO DA BATALHA					FOLHA:
	DESENHO: PLANTA BAIXA - PROPOSTA					01
	DIRETORA DE OPERAÇÕES: LEILA FERREIRA FIGUEIREDO		EXECUÇÃO EM Acad: PRISCILA SANTOS		DATA: ABRIL/2023	ESCALA: 1/125



Empresa Municipal de Moradia, Urbanização e Saneamento			Empresa Municipal de Moradia, Urbanização e Saneamento - EMUSA		PREFEITURA MUNICIPAL DE NITERÓI		
	PROJETO PARA REFORMA DO MERCADO POPULAR DO LARGO DA BATALHA						FOLHA:
	DESENHO: PLANTA BAIXA - DEMOLIR / CONSTRUIR						02
	DIRETORA DE OPERAÇÕES: LEILA FERREIRA FIGUEIREDO		EXECUÇÃO EM Acad: PRISCILA SANTOS		DATA: ABRIL/2023	ESCALA: 1/125	



Empresa Municipal de Moradia, Urbanização e Saneamento



Empresa Municipal de Moradia, Urbanização e Saneamento - EMUSA

PREFEITURA MUNICIPAL DE NITERÓI

PROJETO PARA REFORMA DO MERCADO POPULAR DO LARGO DA BATALHA

FOLHA:

DESENHO:
PLANTA BAIXA - EXISTENTE

03

DIRETORA DE OPERAÇÕES:
LEILA FERREIRA FIGUEIREDO

EXECUÇÃO EM Acad:
PRISCILA SANTOS

DATA:
ABRIL/2023

ESCALA:
1/125

