

01 HMCT - PLANTA BAIXA - SEGUNDO PAVIMENTO
ESCALA: 1/100

QUADRO DE MATERIAS

LEGENDA DE PISO

Descrição:	Qnt:	Descrição:	Qnt:
1.1 PISO EM CIMENTO COM RESEDA EM 0,200 CM. PROTEÇÃO COM INTERLOCKING CERÂMICO AUTOCOLANTE.	107,02m²	1.3 REVESTIMENTO EXISTENTE	
1.2 REVESTIMENTO CERÂMICO 40x40x8MM, BRANCO, BRANCO E AMARELO. PROTEÇÃO COM RESEDA EM 0,200 CM. QUANTIDADE CLASSE C-15 PRODUTOS	36,18m²		

LEGENDA DE PAREDE


Descrição:	Descrição:
2.1 PAREDE 120x120x10 CM BRANCO SOBRE ARGAMASSA ACIONADA COM FULVA - ACABAMENTO ACETINADO.	REVESTIMENTO EXISTENTE
2.2 ADUADO BRANCO 0,200 CM UNDA A PRIMO DE PISO A 120 CM	

LEGENDA DE TETO

Descrição:	Descrição:
3.1 PAREDE LATA EM TUBO CANTO DE 60x60x100 CM COM PROTEÇÃO CONTRA CONTAMINAÇÃO BIOLÓGICA E AMBAMBADO COM RESEDA	REVESTIMENTO EXISTENTE
3.2	

QUADRO DE ESQUADRIAS

Nº	Dimensão:	Descrição:	Nº	Dimensão:	Descrição:
P1a	80 X 210 01 UNDO	PORTA - em madeira escura, com fechadura convencional. Fechadura em madeira 30° acabamento existente. Fechadura em alumínio 90° acabamento existente. Fechadura em alumínio 90° acabamento existente. Fechadura em alumínio 90° acabamento existente.	P3	60 X 210 02 UNDO	PORTA - em madeira escura, com fechadura convencional. Fechadura em madeira 30° acabamento existente. Fechadura em alumínio 90° acabamento existente. Fechadura em alumínio 90° acabamento existente.
P1b	80 X 210 01 UNDO	PORTA - em madeira escura, com fechadura convencional. Fechadura em madeira 30° acabamento existente. Fechadura em alumínio 90° acabamento existente. Fechadura em alumínio 90° acabamento existente.	P3b	60 X 190 01 UNDO	PORTA - em madeira escura, com fechadura convencional. Fechadura em madeira 30° acabamento existente. Fechadura em alumínio 90° acabamento existente. Fechadura em alumínio 90° acabamento existente.
P2	70 X 210 01 UNDO	PORTA - em madeira escura, com fechadura convencional. Fechadura em madeira 30° acabamento existente. Fechadura em alumínio 90° acabamento existente. Fechadura em alumínio 90° acabamento existente.	P4	80 X 210 01 UNDO	PORTA - em madeira escura, com fechadura convencional. Fechadura em madeira 30° acabamento existente. Fechadura em alumínio 90° acabamento existente. Fechadura em alumínio 90° acabamento existente.
P3a	60 X 110 01 UNDO	PORTA - em madeira escura, com fechadura convencional. Fechadura em madeira 30° acabamento existente. Fechadura em alumínio 90° acabamento existente. Fechadura em alumínio 90° acabamento existente.	P5	280 X 375 01 UNDO	PORTA - em madeira escura, com fechadura convencional. Fechadura em madeira 30° acabamento existente. Fechadura em alumínio 90° acabamento existente. Fechadura em alumínio 90° acabamento existente.
			J1	150 X 70 01 UNDO	JANELA - em alumínio com vidro transparente, com fechadura convencional. Fechadura em alumínio 90° acabamento existente. Fechadura em alumínio 90° acabamento existente.
			J2	300 X 160 01 UNDO	JANELA - em alumínio com vidro transparente, com fechadura convencional. Fechadura em alumínio 90° acabamento existente. Fechadura em alumínio 90° acabamento existente.



FRANCHA Nº: 04

FUNDAÇÃO MUNICIPAL DE SAÚDE - NITERÓI
NÚCLEO DE ENGENHARIA E ARQUITETURA

OPRA:
REFORMA E READEQUAÇÃO NORMATIVA DO SERVIÇO DE EMERGÊNCIA E DEMAIS PAVIMENTOS
HOSPITAL MUNICIPAL DR. CARLOS TORRELY
RUA ATHAYDE PARRERA, SN, CENTRO, NITERÓI - RJ.

DESENHO:
ANTEPROJETO - PLANTA BAIXA - SEGUNDO PAVIMENTO

COORDENADORA:
CRISTIANE N. SILVA
CAU A 243256

ARQUITETA:
CRISTIANE N. SILVA
CAU A 243256

ESCALA:
1/100

VISTO:
DATA: SET/21