



1 PLANTA DE SITUAÇÃO
1 : 200

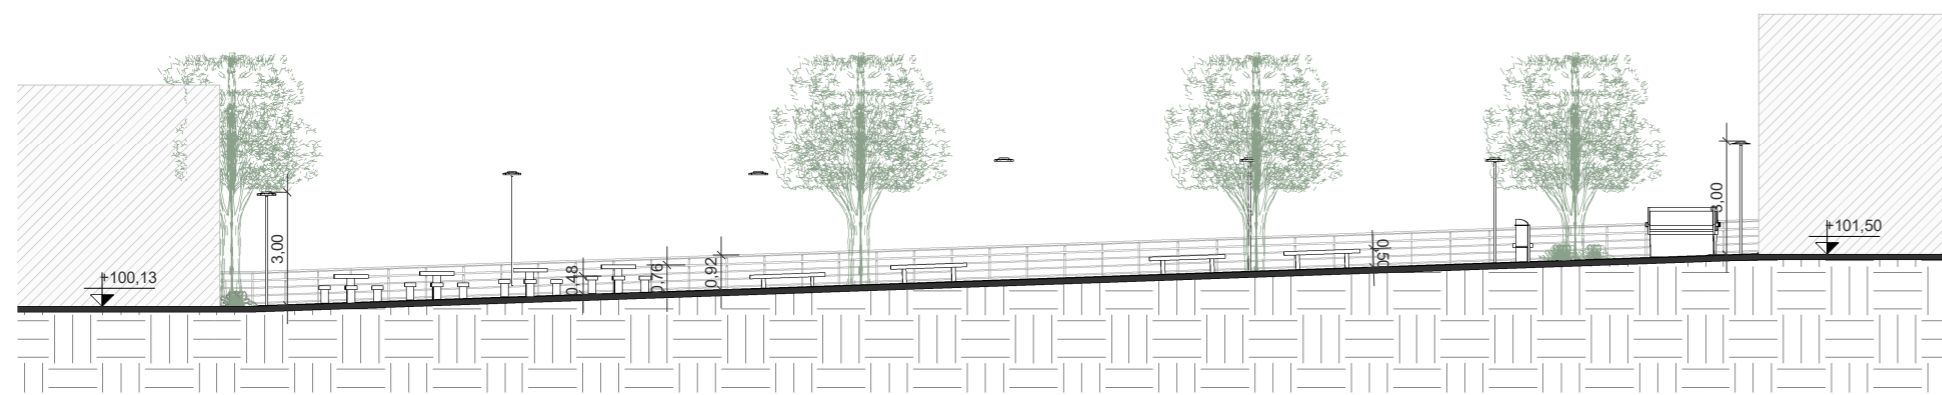

3 CORTE LONGITUDINAL AA - MIRANTE
1 : 200

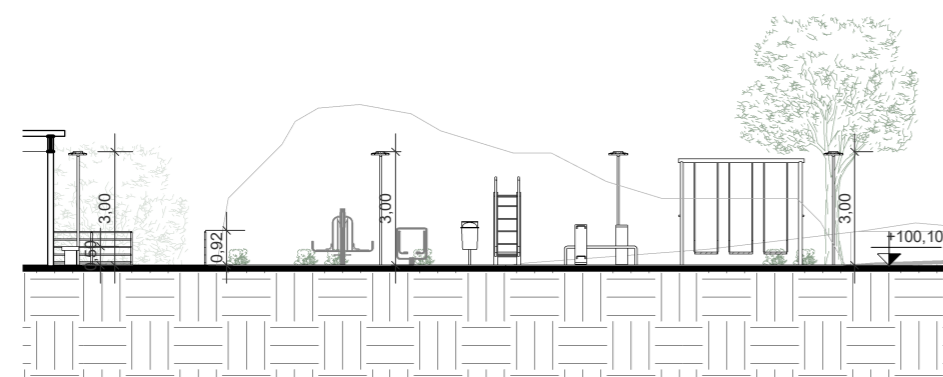


4 CORTE LONGITUDINAL BB - PARQUINHO
1 : 200



Tabela de Corte e Aterro			
Nome	Corte	Aterro	Área da superfície
Plator 96,70	285,26 m ³	118,05 m ³	314 m ²
Plator 100,00	109,71 m ³	97,06 m ³	362 m ²
Plator 100,10	30,99 m ³	115,65 m ³	331 m ²
Plator 100,11 a 101,50	5,72 m ³	66,53 m ³	164 m ²



2 3D ESQUEMÁTICO

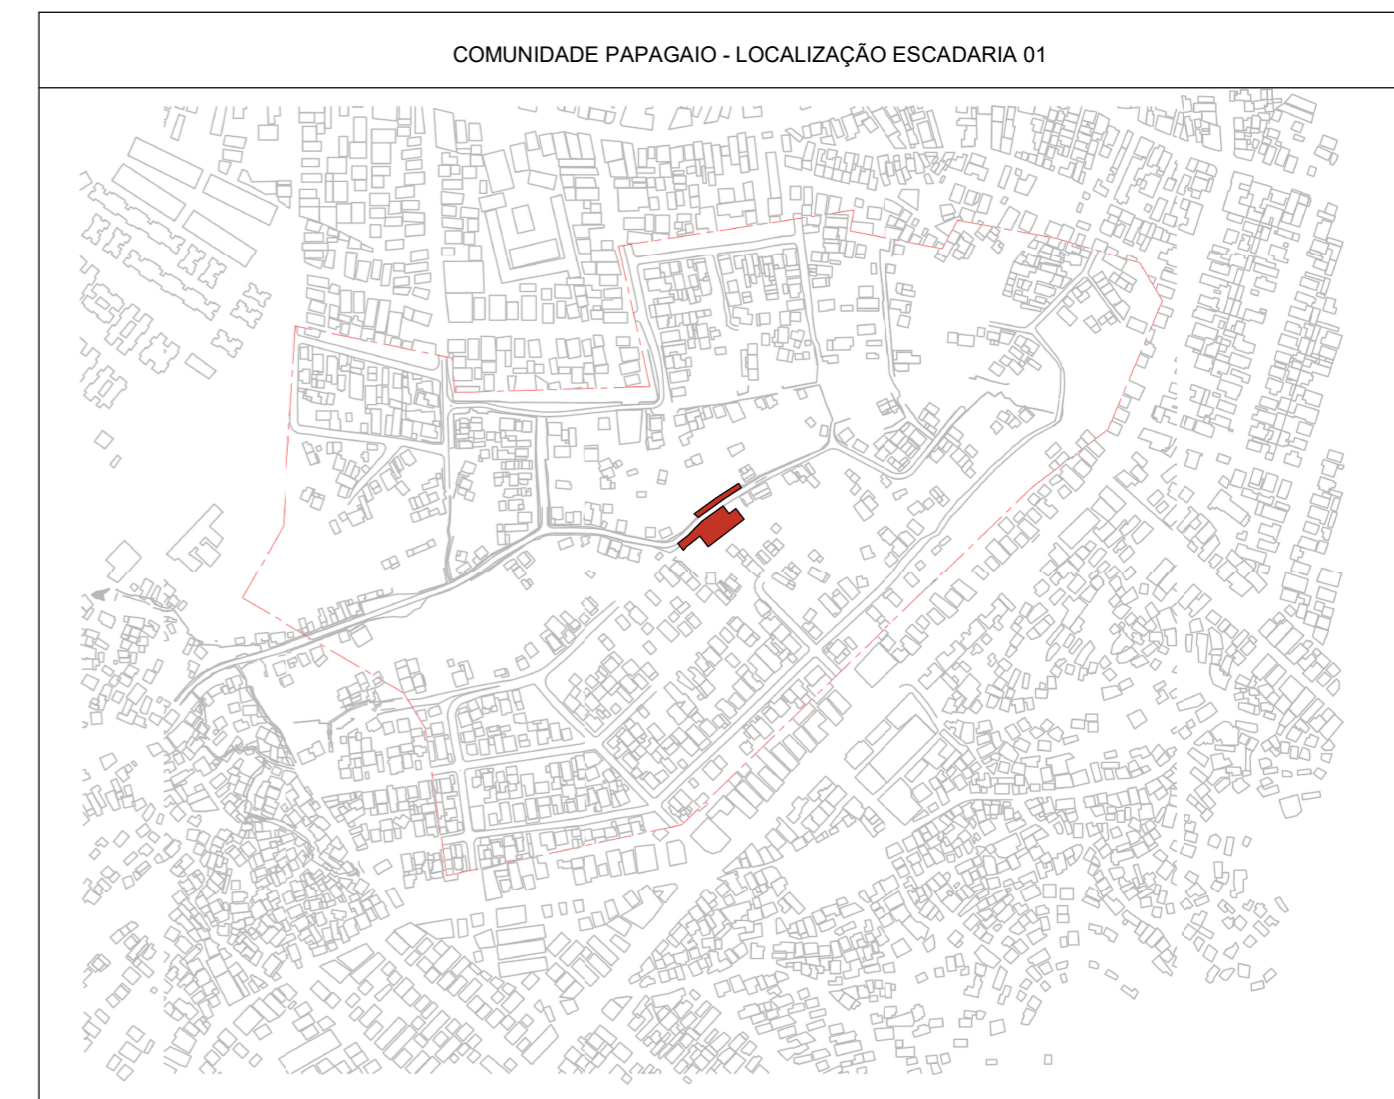


REV.	DATA	DESCRIÇÃO	APROVAÇÃO
00	DEZ/2022	EMIÇÃO INICIAL	
00	NOV/2022	1ª MEDIÇÃO	
		PREFEITURA MUNICIPAL DE NITERÓI EMPRESA MUNICIPAL DE MORADIA, URBANIZAÇÃO E SANEAMENTO - EMUSA	
Área/Projeto: PROJETO BÁSICO DE URBANIZAÇÃO PARA A COMUNIDADE DO PAPAGAIO NO BAIRRO DA VENDA DA CRUZ, NITERÓI/RJ.		Título: ÁREA 04 - CENTRO COMUNITÁRIO - PLANTA DE SITUAÇÃO, CORTES E 3D ESQUEMÁTICO	
Etapa de projeto: PROJETO BÁSICO		Autor do projeto: BEATRIZ F.	
Disciplina: INTERVENÇÃO URBANA		Desenhistas: GUILHERME N.	
Nome da prancha: 0020-DE-UIN-PB-004_001		Escala: Como indicado	
			01 10
			0020-MD-UIN-PB-004_R0

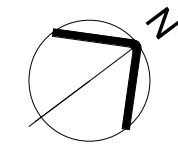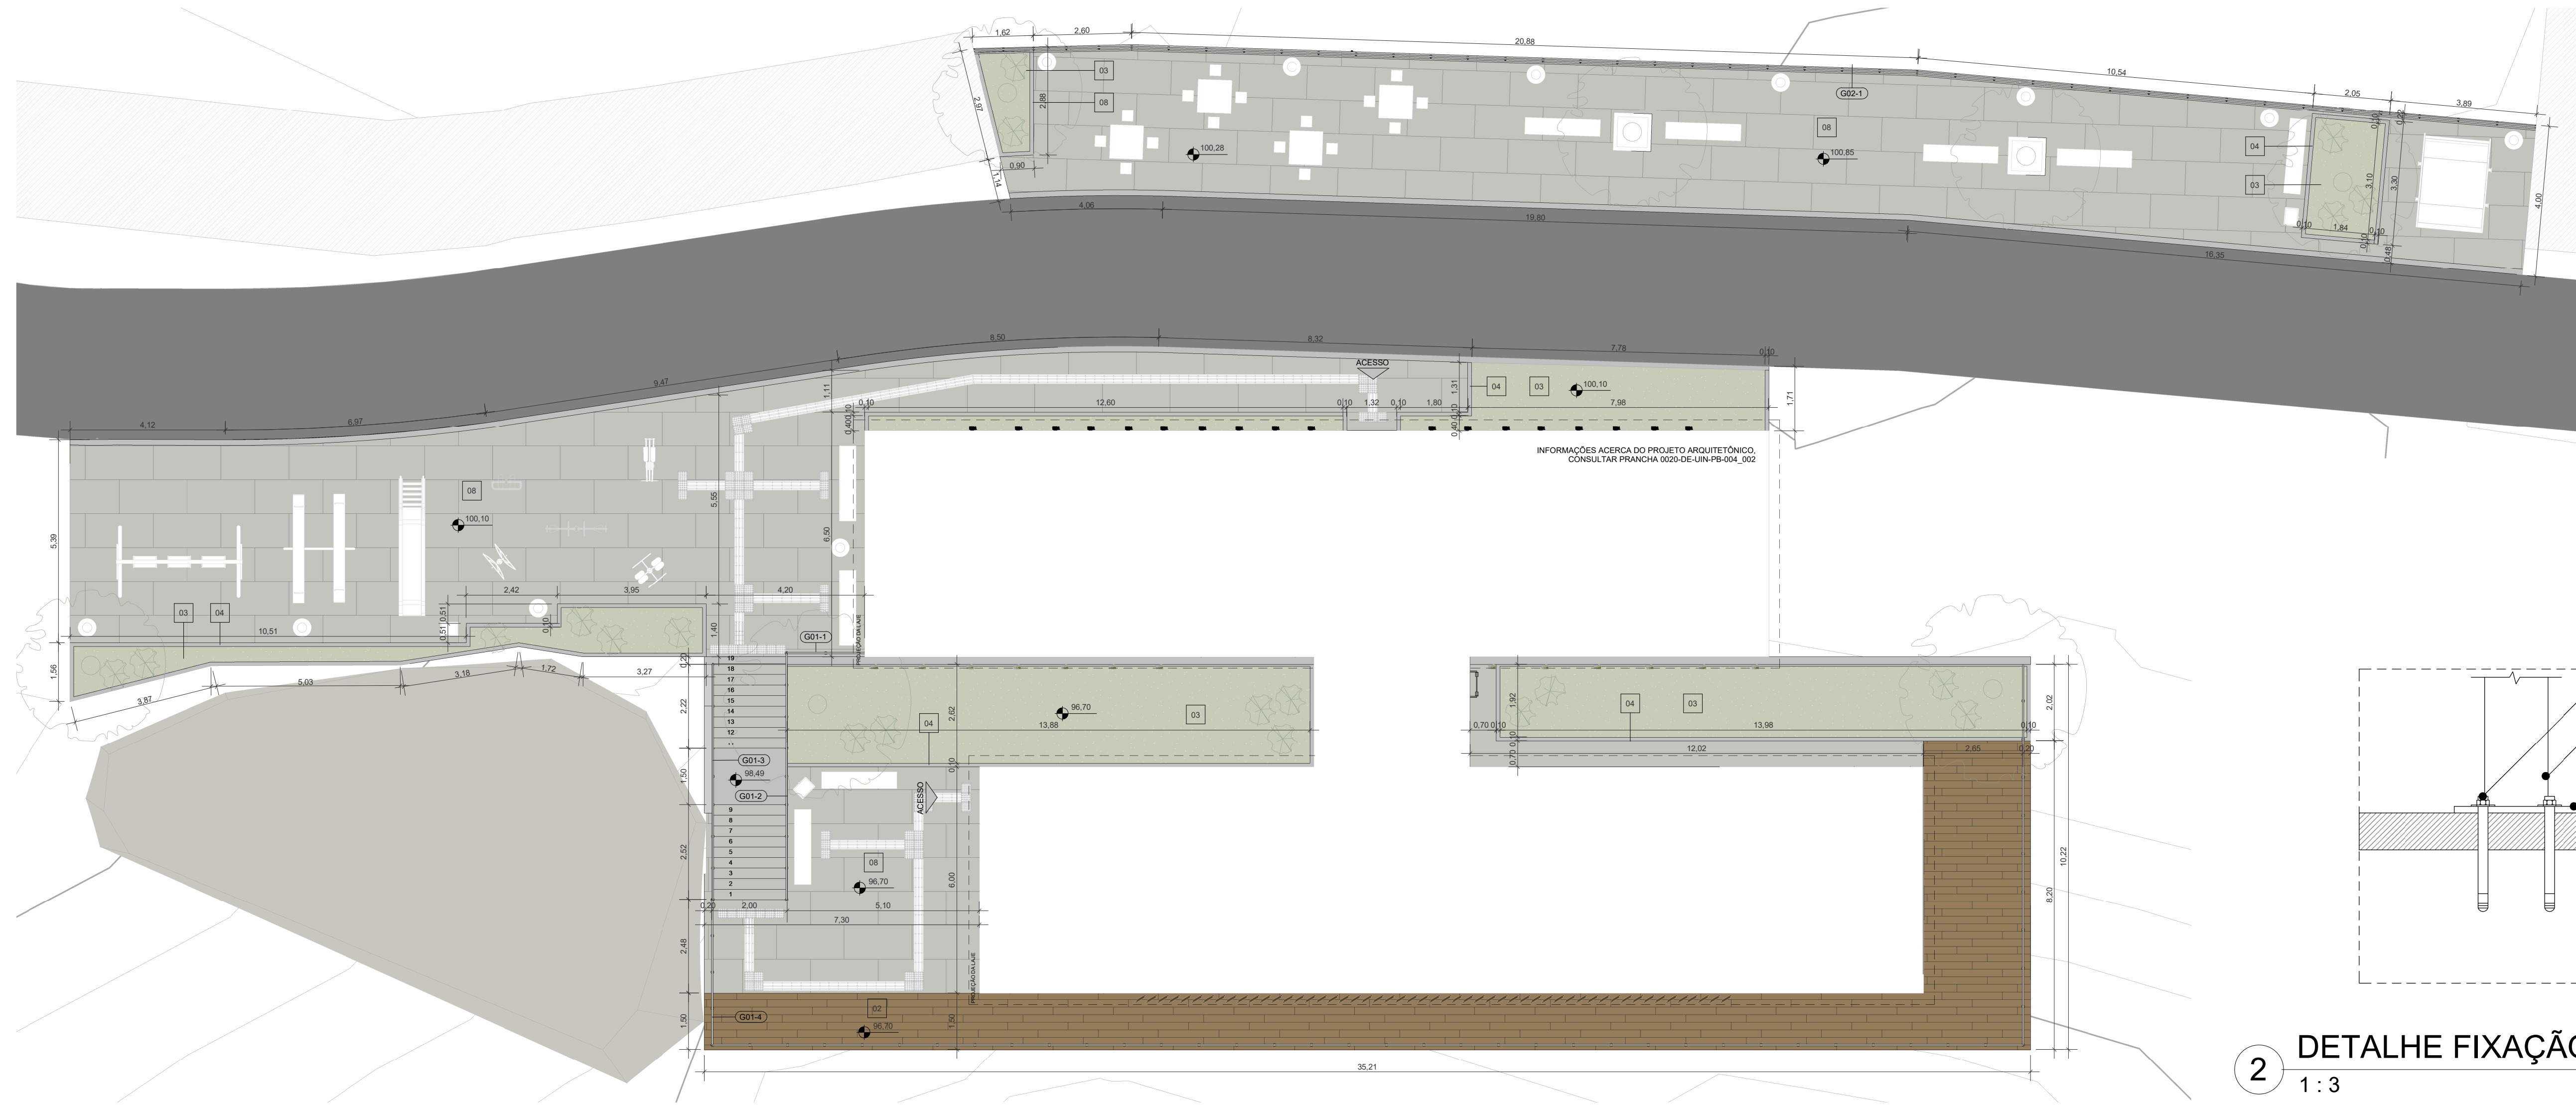


INFORMAÇÕES ACERCA DO PROJETO ARQUITETÔNICO,
CONSULTAR PRANCHA 0020-DE-UIN-PB-004_002

1 PLANTA DE PAGINAÇÃO DE PISO


1 : 100

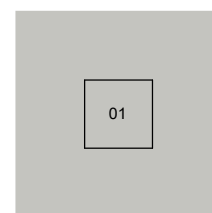


CONCRETO

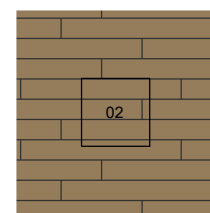


MADEIRA

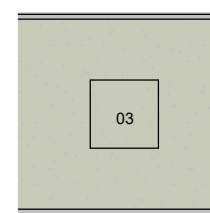

GRAMA TIPO AMENDOIM

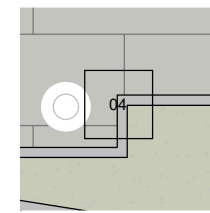


GUIA DE PISO

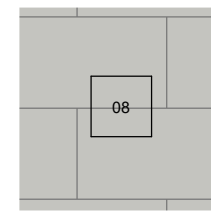

PLAQUEAMENTO DE CONCRETO

2 DETALHE FIXAÇÃO GUARDA CORPO PISO

1 : 3




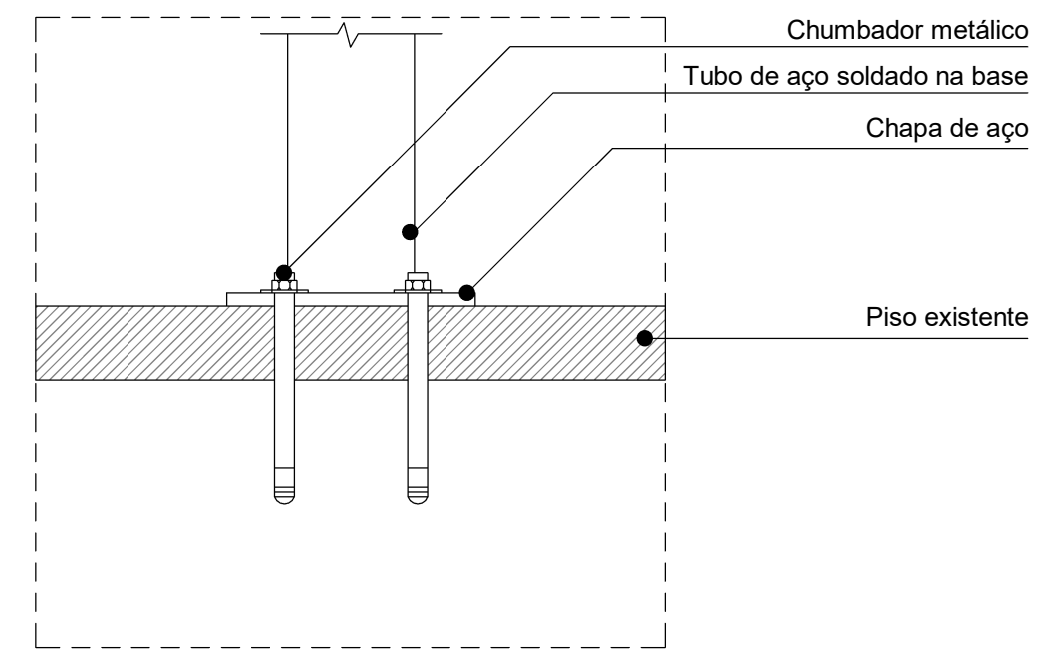


ID	Base Orç.	Descrição	Área	Volume
04		Bloco de concreto 19x29cm	143 m²	28.57 m³
05		Concreto armado 30Mpa	114 m²	22.87 m³


ID	Base Orç.	Descrição	Altura do guarda-corpo (m)	Comprimento (m)
G01-1		Guarda corpo com 5 barras em aço galvanizado chumbado no piso	0,90	2,10
G01-2		Guarda corpo com 5 barras em aço galvanizado chumbado no piso	0,90	7,49
G01-3		Guarda corpo com 5 barras em aço galvanizado chumbado no piso	0,90	7,20
G01-4		Guarda corpo com 5 barras em aço galvanizado chumbado no piso	0,90	48,79
G01-5		Guarda corpo com 5 barras em aço galvanizado chumbado no piso	0,90	57,49
G02-1		Corrimão NBR 9050 em aço galvanizado chumbado no piso	0,92	41,58

ID	Base Orç.	Descrição	Área (m²)
02		Deck com madeira 100% ecológica.	72 m²
03		Grama tipo amendoim em placas.	106 m²
04		Guia de concreto, moldada in loco.	13 m²
05		Meio fio de concreto moldado in loco.	13 m²
01		Piso de concreto moldado in loco	150 m²
08		Placas de concreto pré moldado 1,80x0,90m	340 m²


00	DEZ/2022	EMISSÃO INICIAL	
00	NOV/2022	1ª MEDIÇÃO	
REV.	DATA	DESCRIÇÃO	APROVAÇÃO
		PREFEITURA MUNICIPAL DE NITERÓI EMPRESA MUNICIPAL DE MORADIA, URBANIZAÇÃO E SANEAMENTO - EMUSA	
		NITERÓI SEMPRE A FRENTE Empresa Municipal de Moradia, Urbanização e Saneamento - EMUSA	
Etapa do projeto: PROJETO BÁSICO		Título: ÁREA 04 - CENTRO COMUNITÁRIO - PAGINAÇÃO DE PISO	
Disciplina: INTERVENÇÃO URBANA		Autor do projeto: BEATRIZ M.	
Nome da prancha: 0020-DE-UIN-PB-004_002		Desenhista: GUILHERME N.	
		02 10 0020-MD-UIN-PB-004_R0	
		Escala: Como indicado	

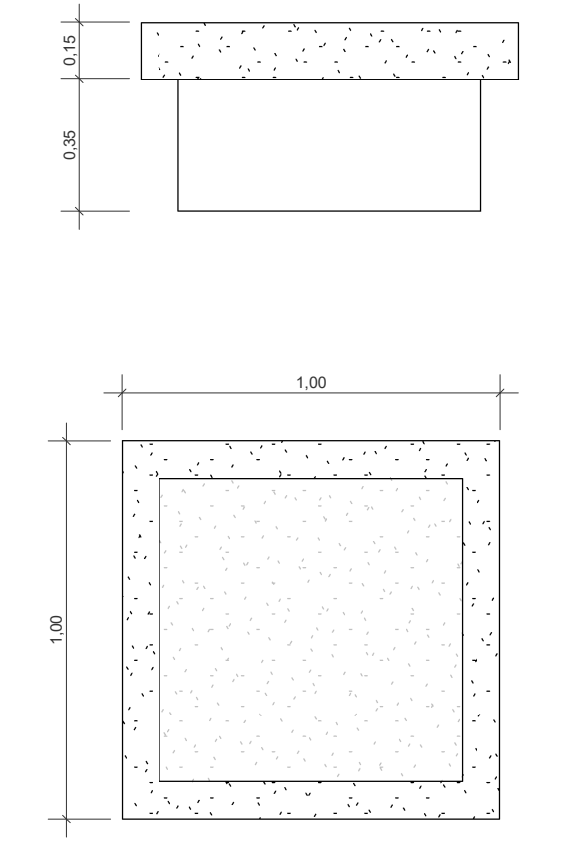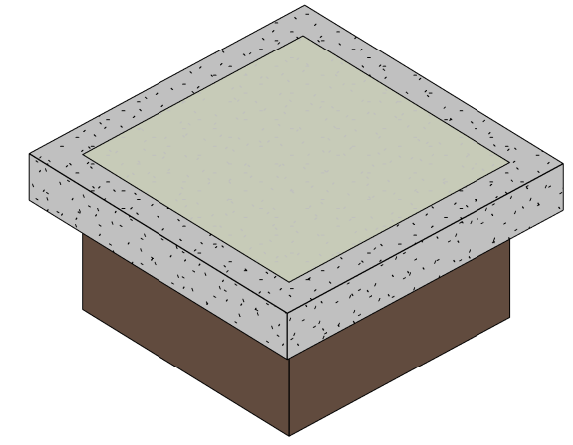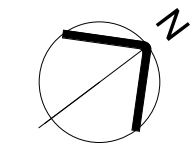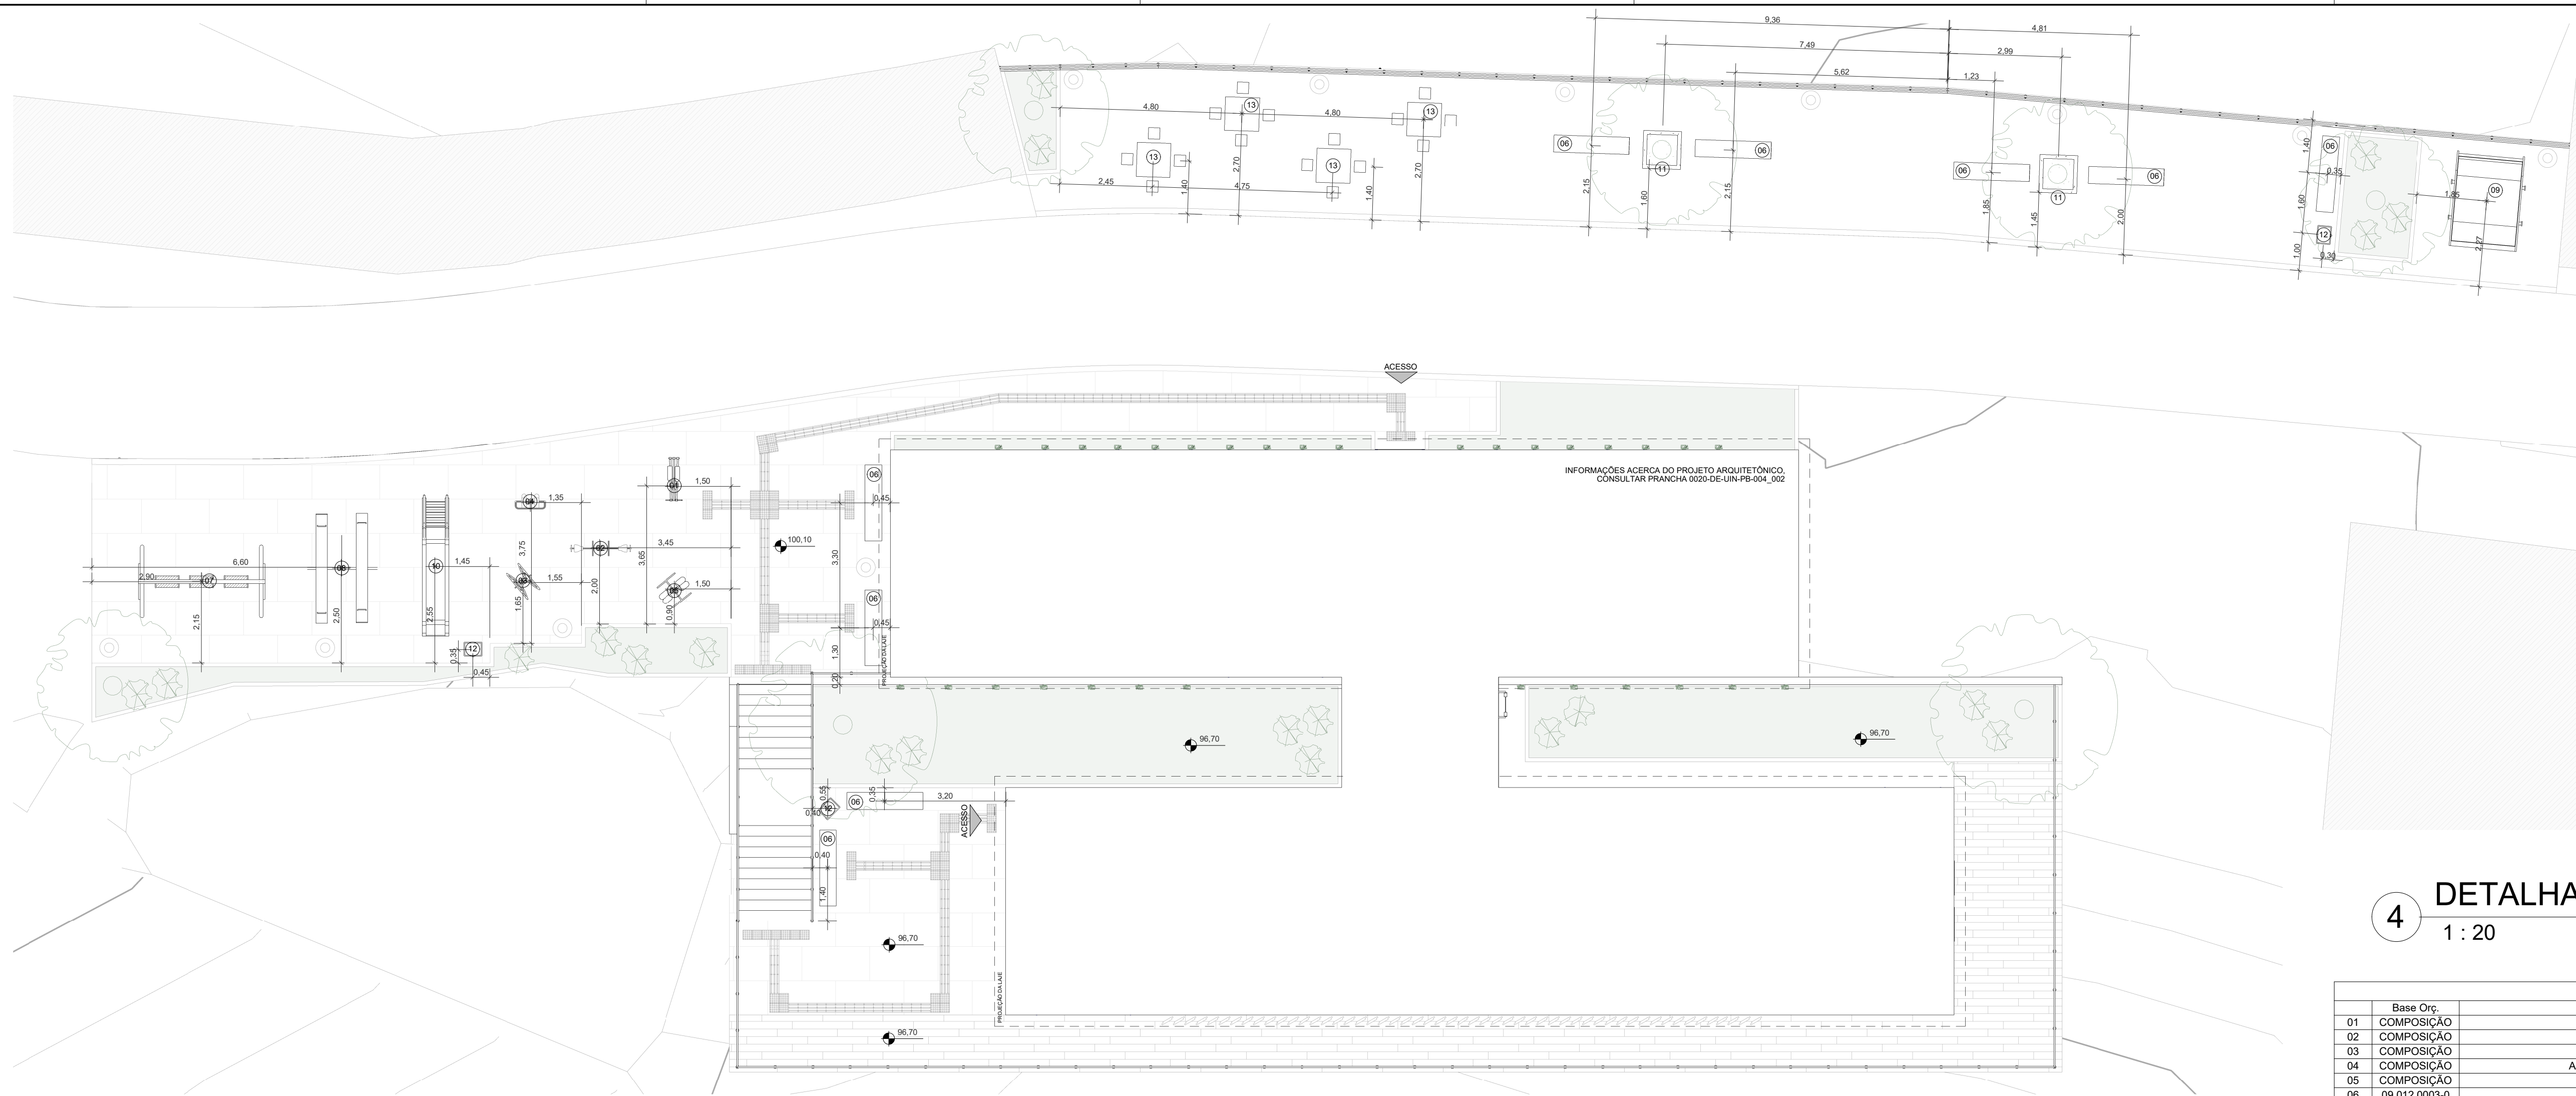

1 PLANTA DE MOBILIÁRIO URBANO
1 : 100

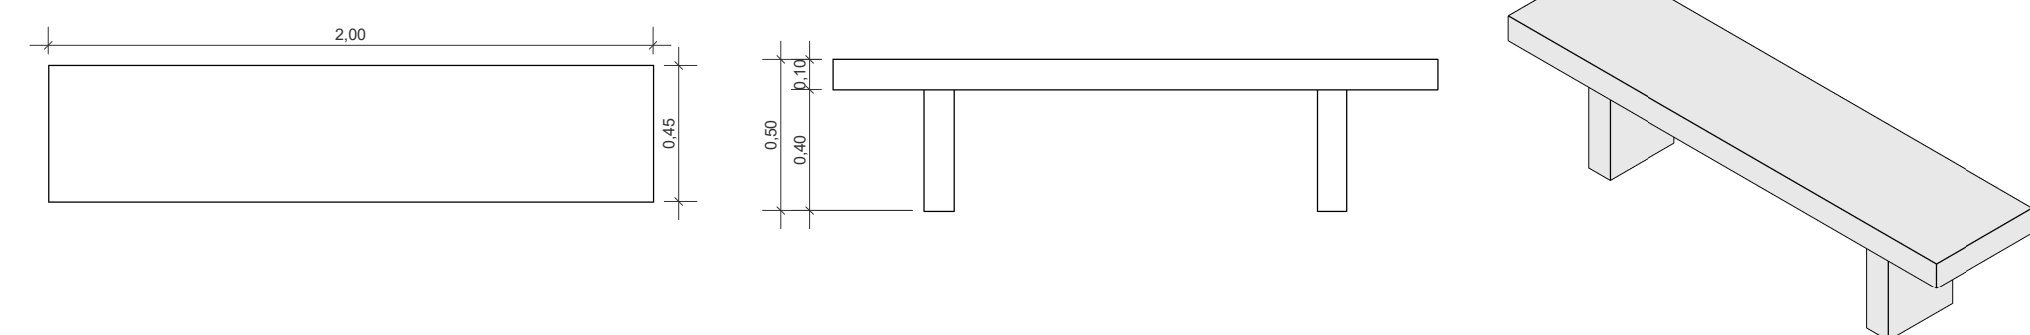

2 DETALHAMENTO - BANCO DE CONCRETO
1 : 25

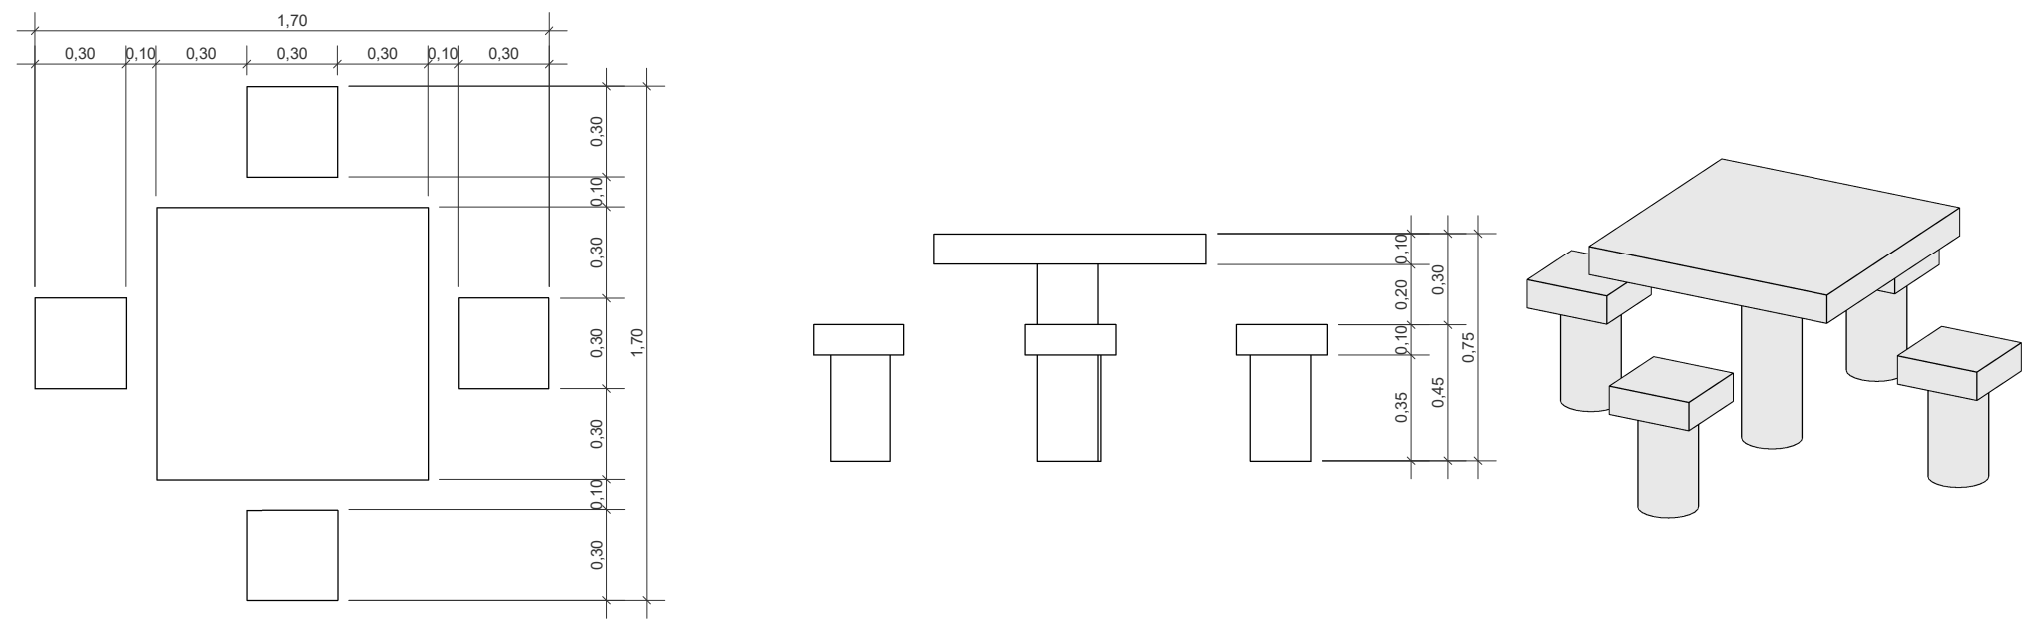


3 DETALHAMENTO - BANCO DE CONCRETO
1 : 25



4 DETALHAMENTO GOLA DE ÁRVORE
1 : 20

Base Orç.	Descrição	Quant.
01	COMPOSIÇÃO - Aparelho de ginástica ao ar livre - elíptico mecânico.	1
02	COMPOSIÇÃO - Aparelho de ginástica ao ar livre - paralela dupla.	1
03	COMPOSIÇÃO - Aparelho de ginástica ao ar livre - Roda dupla.	1
04	COMPOSIÇÃO - Aparelho de ginástica ao ar livre - simulador de caminhada.	1
05	COMPOSIÇÃO - Aparelho de ginástica ao ar livre - twishi lateral duplo.	1
06	09.012.0003-0 - Banco de concreto sem enconto.	9
07	COMPOSIÇÃO - Brinquedo balanço de ferro com tres assentos de madeira.	1
08	09.015.0330-0 - Brinquedo gangorra de madeira com tudo de ferro galvanizado.	1
09	18.013.0158-A - Caçamba de lixo 300 x 300	1
10	09.015.0324-0 - Escorrega de madeira com tubos de ferro.	1
11	09.014.0015-0 - Gola de árvore quadrada - enterrada 1,00 x 1,00	2
13	09.014.0015-0 - Mesa de jogos de concreto	4


REV.	DATA	DESCRIÇÃO	APROVAÇÃO
00	DEZ/2022	EMISSÃO INICIAL	
00	NOV/2022	1ª MEDIÇÃO	
<p>PREFEITURA MUNICIPAL DE NITERÓI EMPRESA MUNICIPAL DE MORADIA, URBANIZAÇÃO E SANEAMENTO - EMUSA</p> <p>Área/Projeto: PROJETO BÁSICO DE URBANIZAÇÃO PARA A COMUNIDADE DO PAPAGAIO NO BAIRRO DA VENDÁ DA CRUZ, NITERÓI/RJ.</p>			
<p>Etapa de projeto: PROJETO BÁSICO</p>		<p>Título: ÁREA 04 - CENTRO COMUNITÁRIO - PLANTA DE MOBILIÁRIO URBANO</p>	<p>03 10 0020-MD-UIN-PB-004_R0</p>
<p>Disciplina: INTERVENÇÃO URBANA</p>		<p>Autor do projeto: BEATRIZ F.</p>	
<p>Nome da prancha: 0020-DE-UIN-PB-004_003</p>		<p>Desenhista: GUILHERME N.</p>	<p>Escala: Como indicado</p>

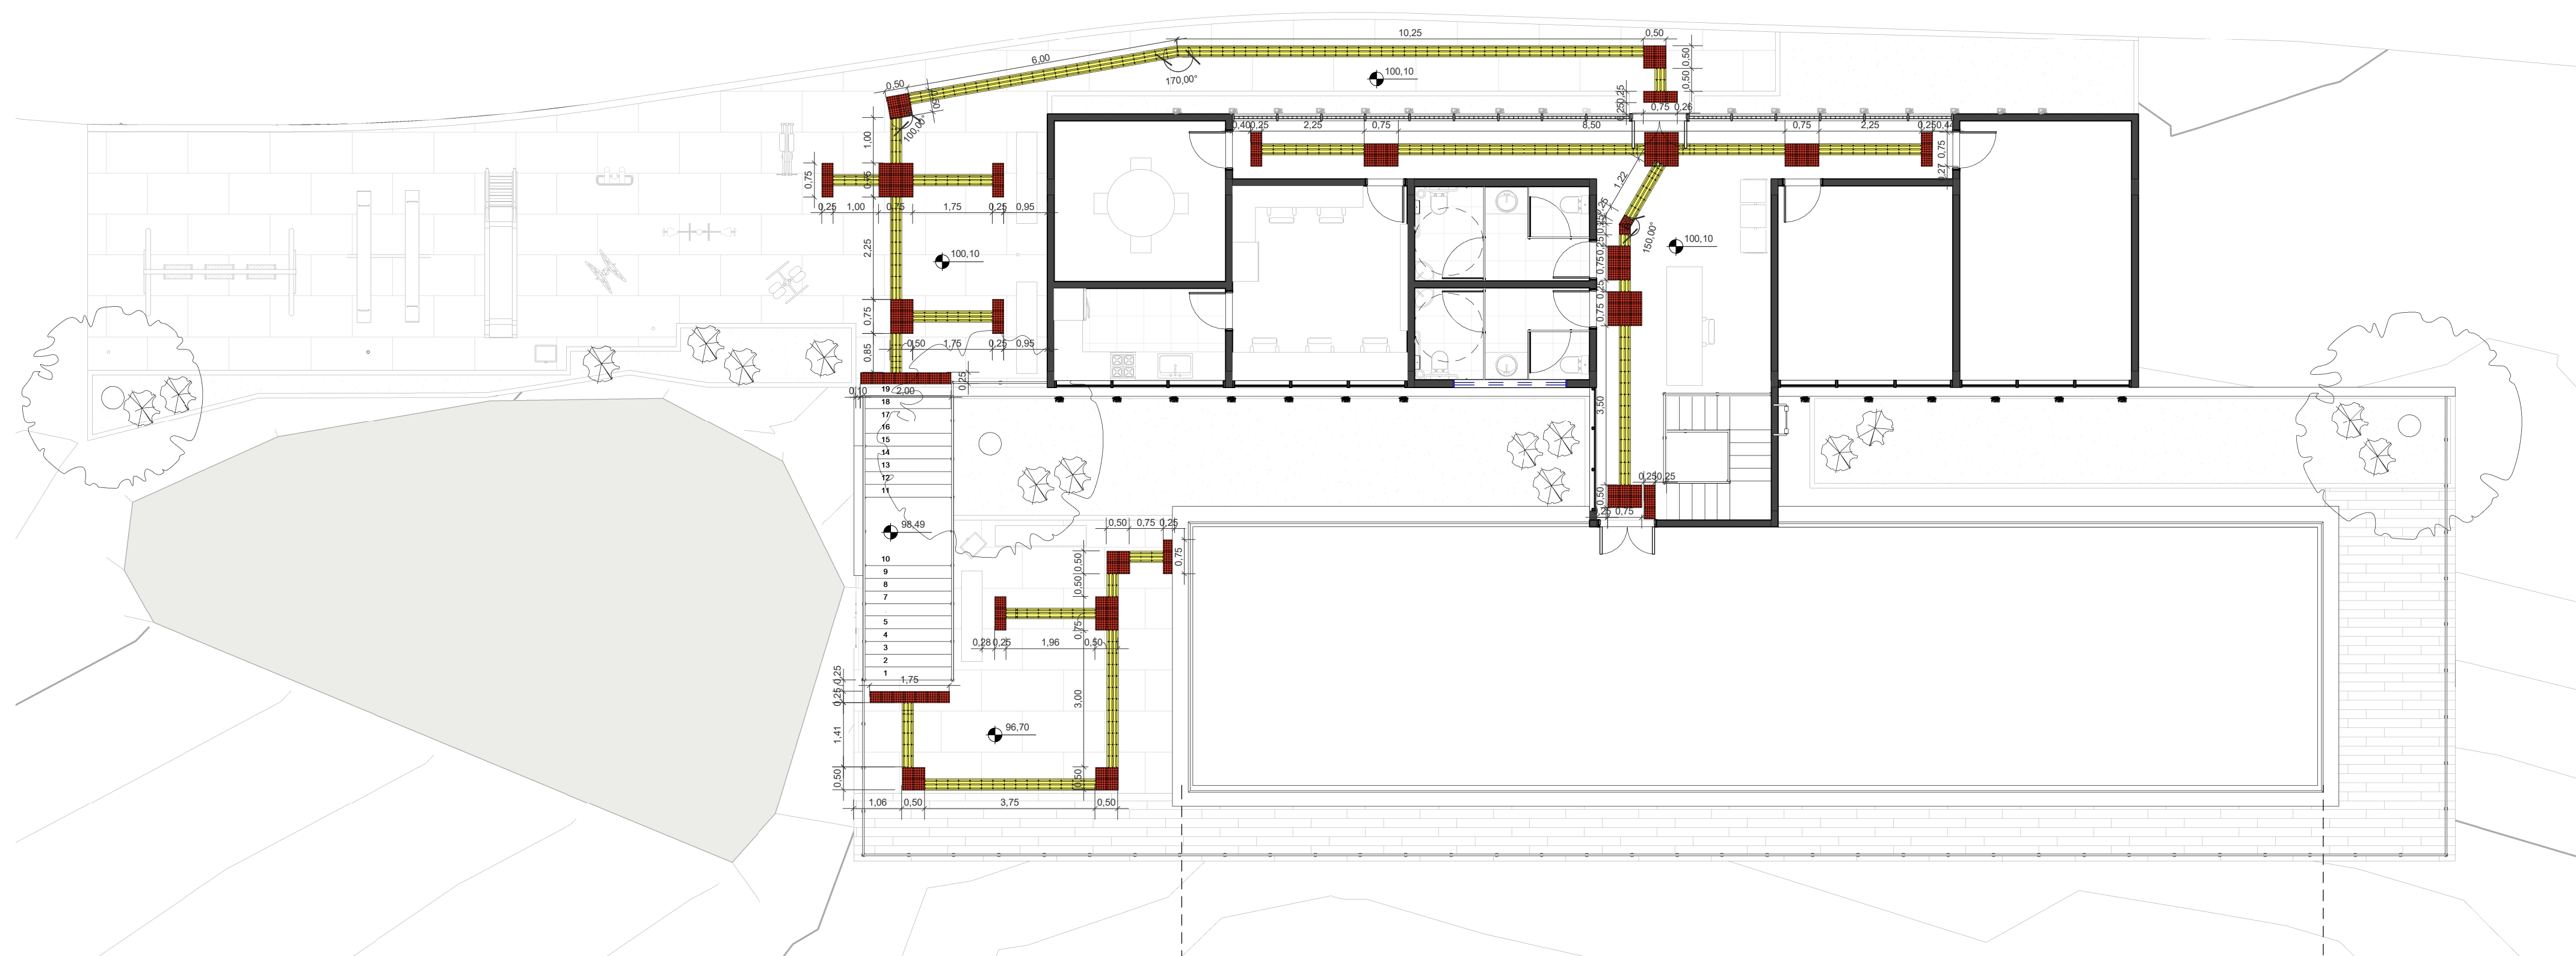

1 PLANTA BAIXA DE ACESSIBILIDADE PAV SUPERIOR
1 : 100

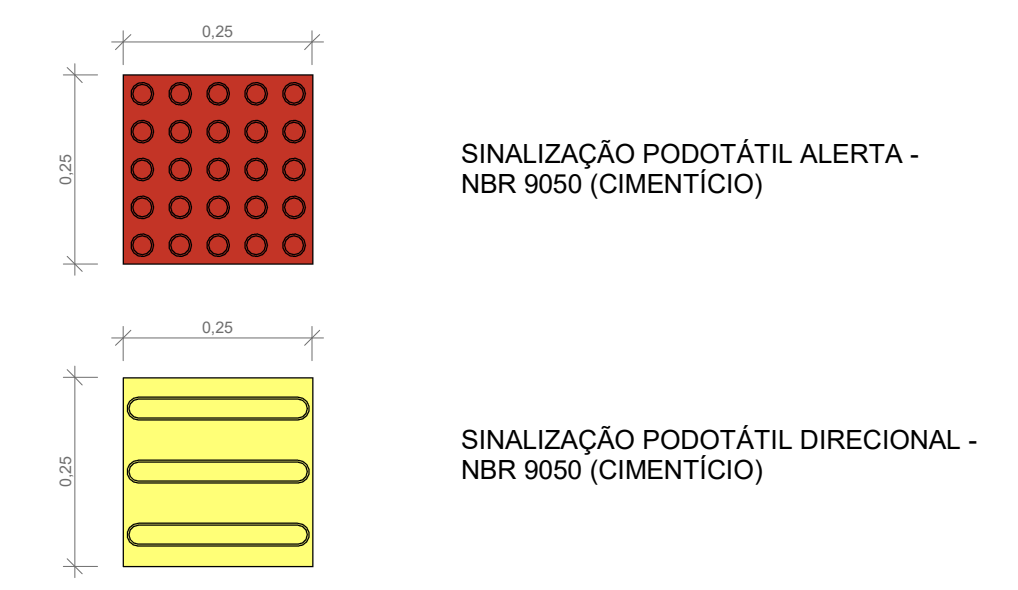
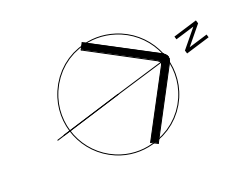


3 DETALHE DE SINALIZAÇÃO PODOTÁTIL
1 : 10

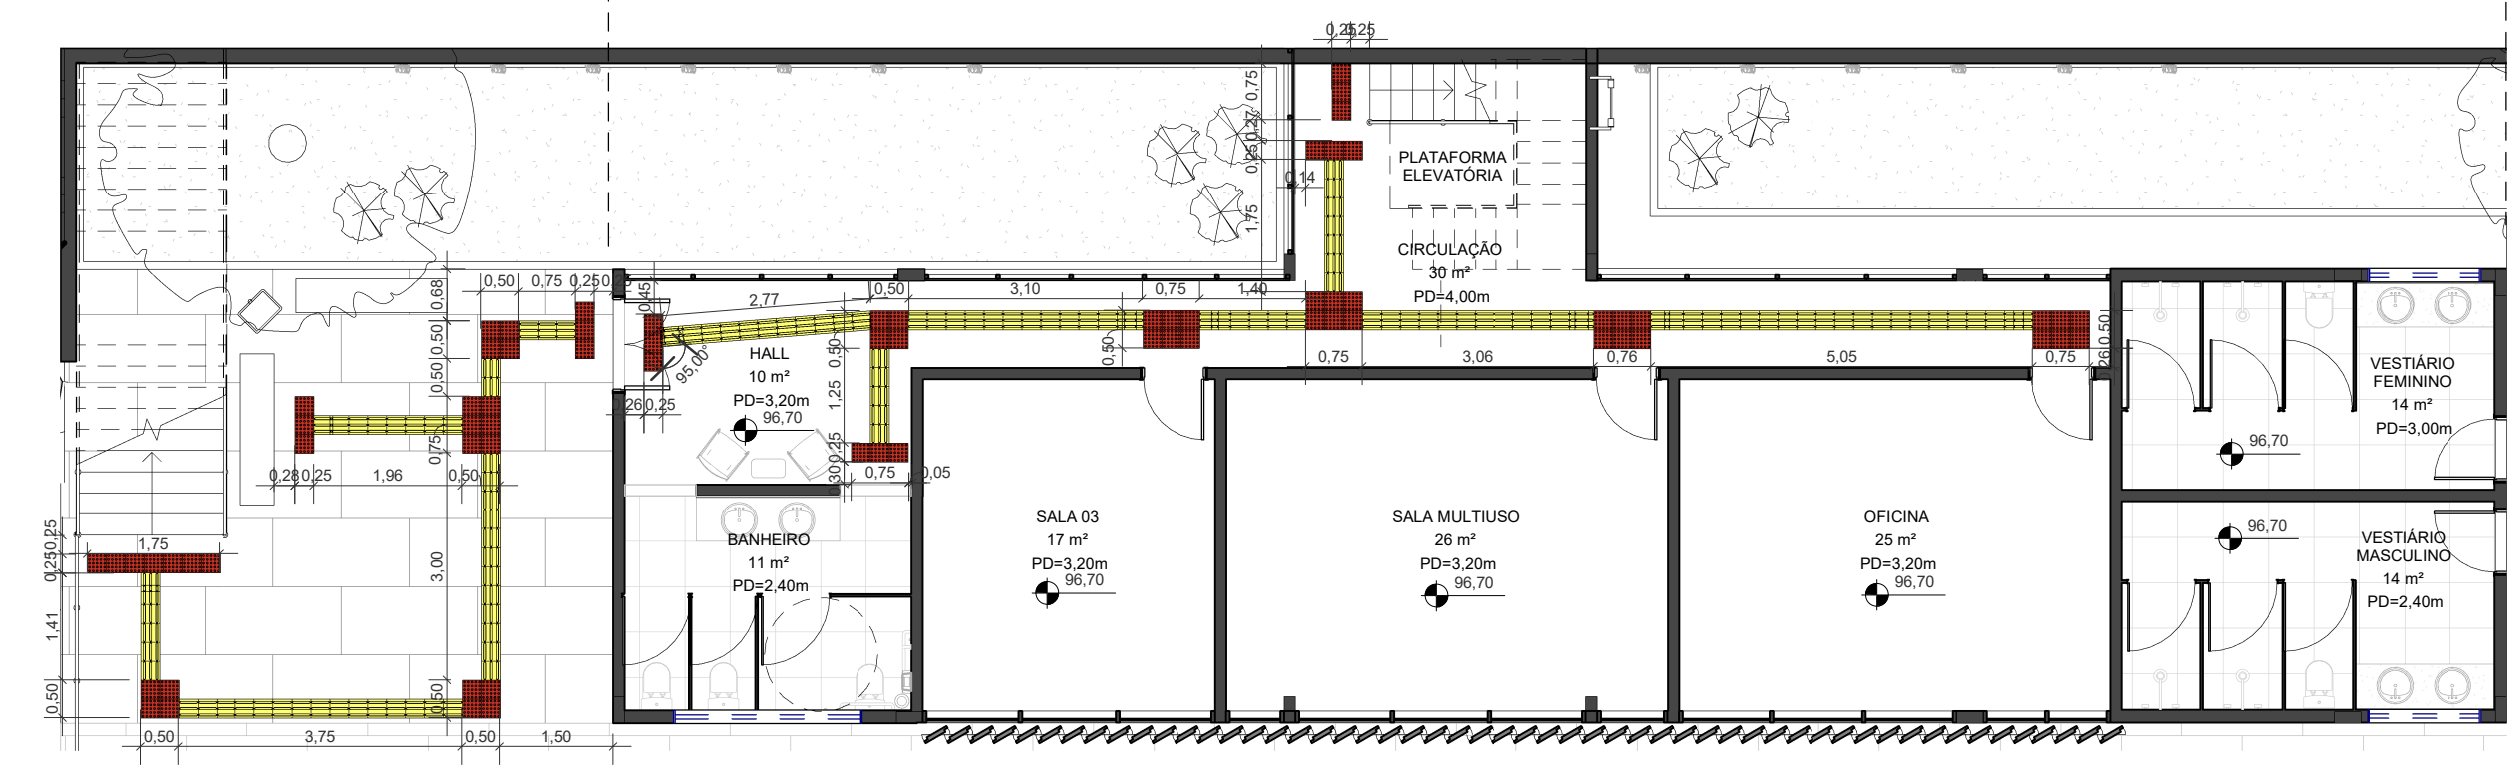


2 PLANTA BAIXA DE ACESSIBILIDADE PAV INFERIOR
1 : 100

Tabela de Acessibilidade			
ID	Base Orç.	Descrição	Quant.
A1		Sinalização podotátil alerta - NBR 9050 (cimentício 25 cm X 25 cm)	167
A2		Sinalização podotátil direcional - NBR 9050 (cimentício 25 cm X 25 cm)	297
00	DEZ/2022	EMISSÃO INICIAL	
00	NOV/2022	1ª MEDIÇÃO	
REV.	DATA	DESCRIÇÃO	APROVAÇÃO
		 PREFEITURA MUNICIPAL DE NITERÓI EMPRESA MUNICIPAL DE MORADIA, URBANIZAÇÃO E SANEAMENTO - EMUSA	 NITERÓI SEMPRE A FRENTE Empresa Municipal de Moradia, Urbanização e Saneamento - EMUSA
Etapa de projeto: PROJETO BÁSICO		Título: ÁREA 04 - CENTRO COMUNITÁRIO - PLANTAS DE ACESSIBILIDADE	04 10 0020-MD-UIN-PB-004_R0
Disciplina: INTERVENÇÃO URBANA		Autor do projeto: BEATRIZ F.	
Nome da prancha: 0020-DE-UIN-PB-004_004		Desenhista: BEATRIZ F.	Escala: Como indicado

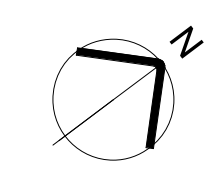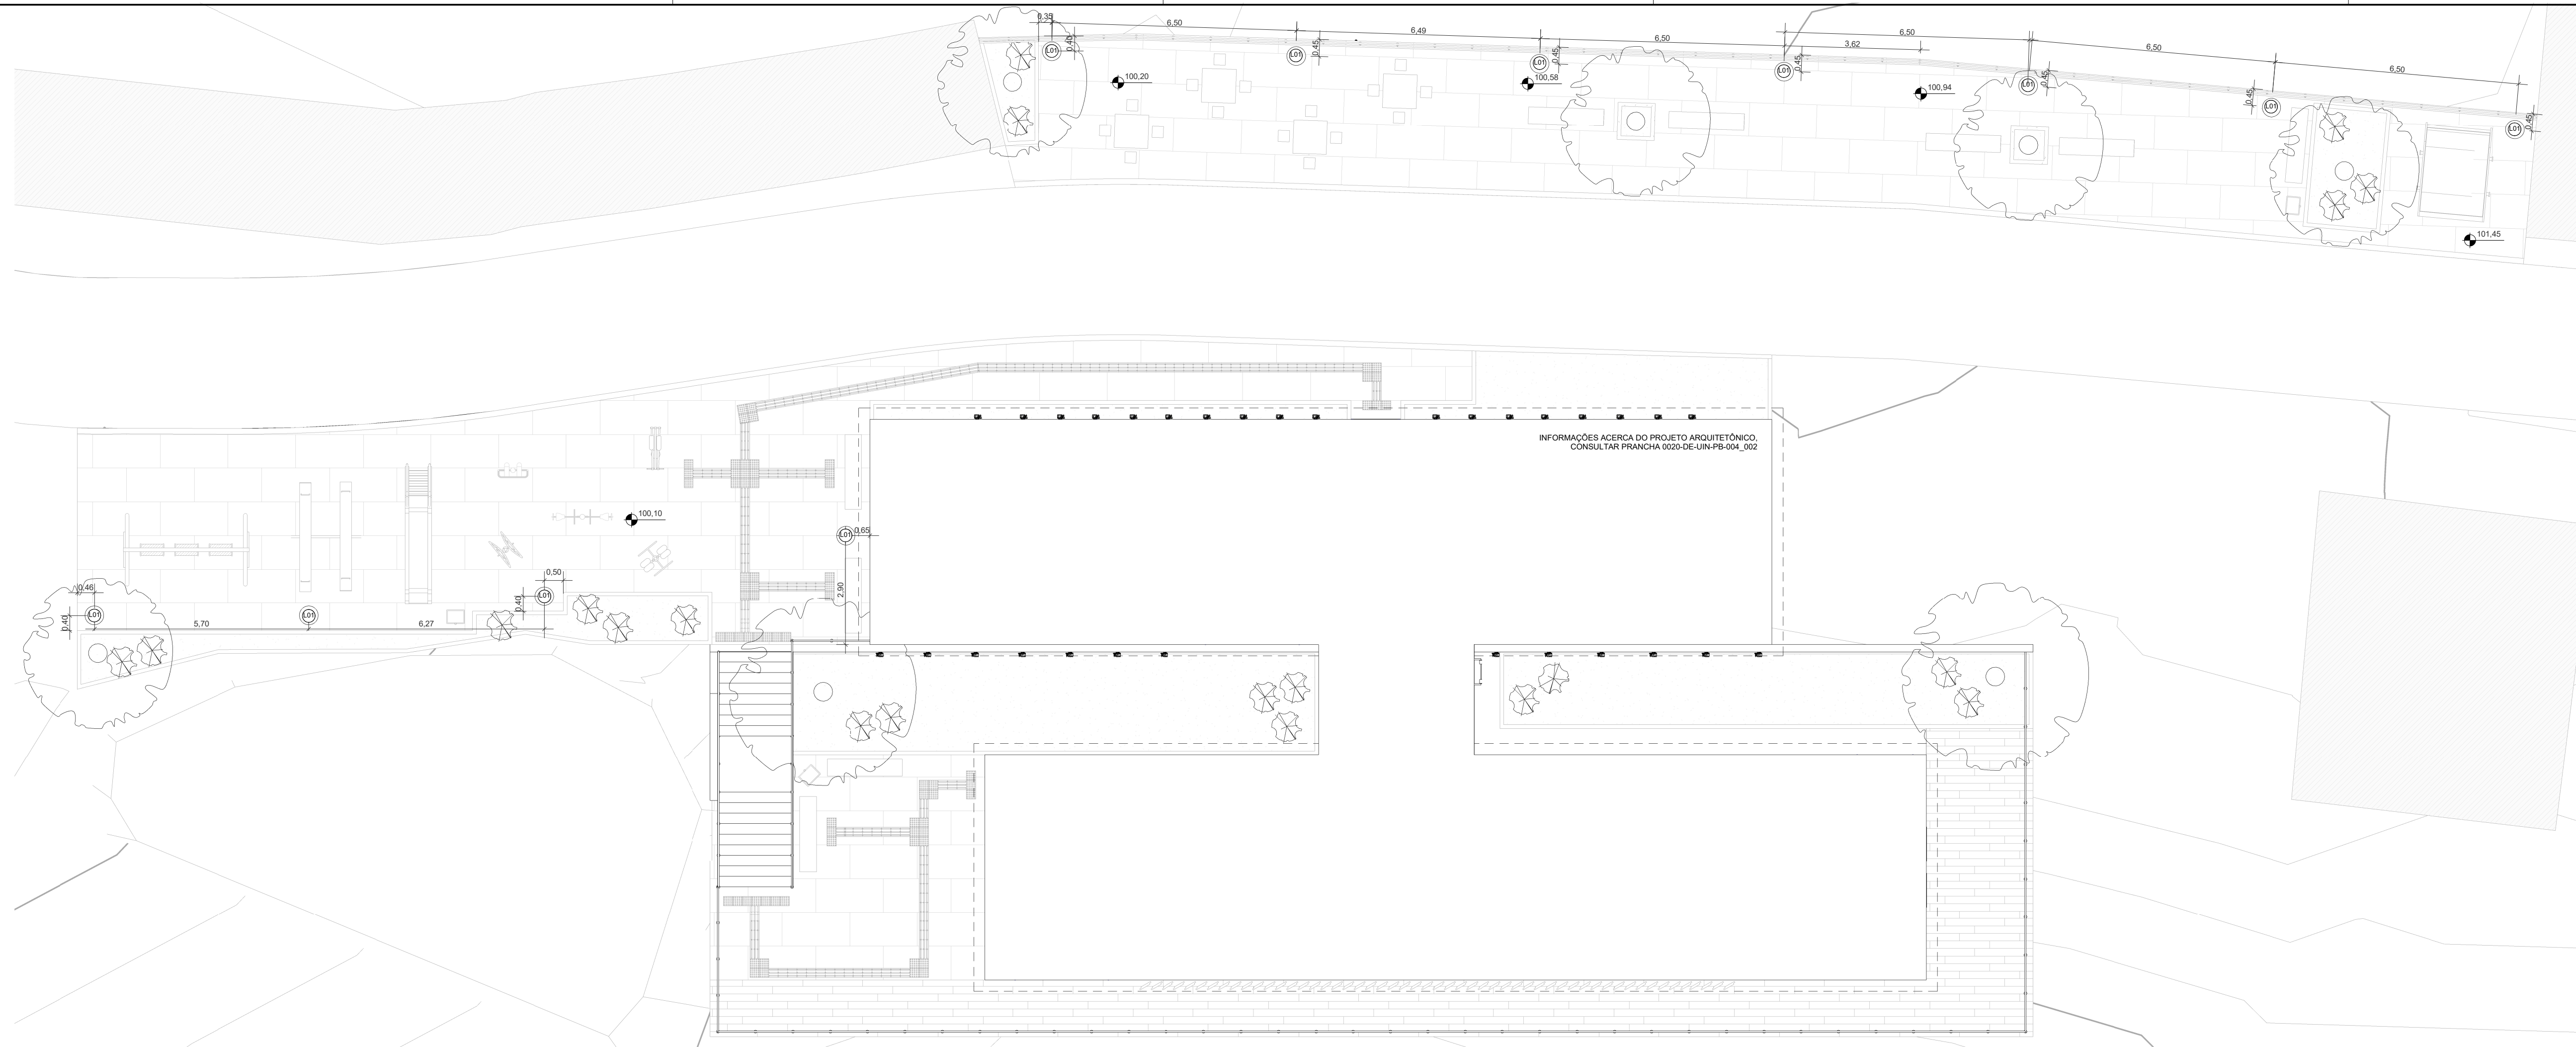


1 PLANTA DE ILUMINAÇÃO
1 : 100

VISTA SUPERIOR


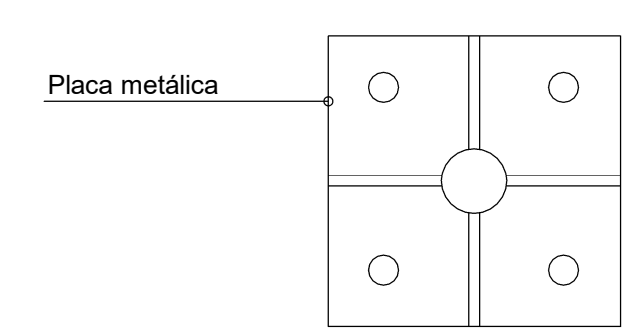


CORTE ESQUEMÁTICO

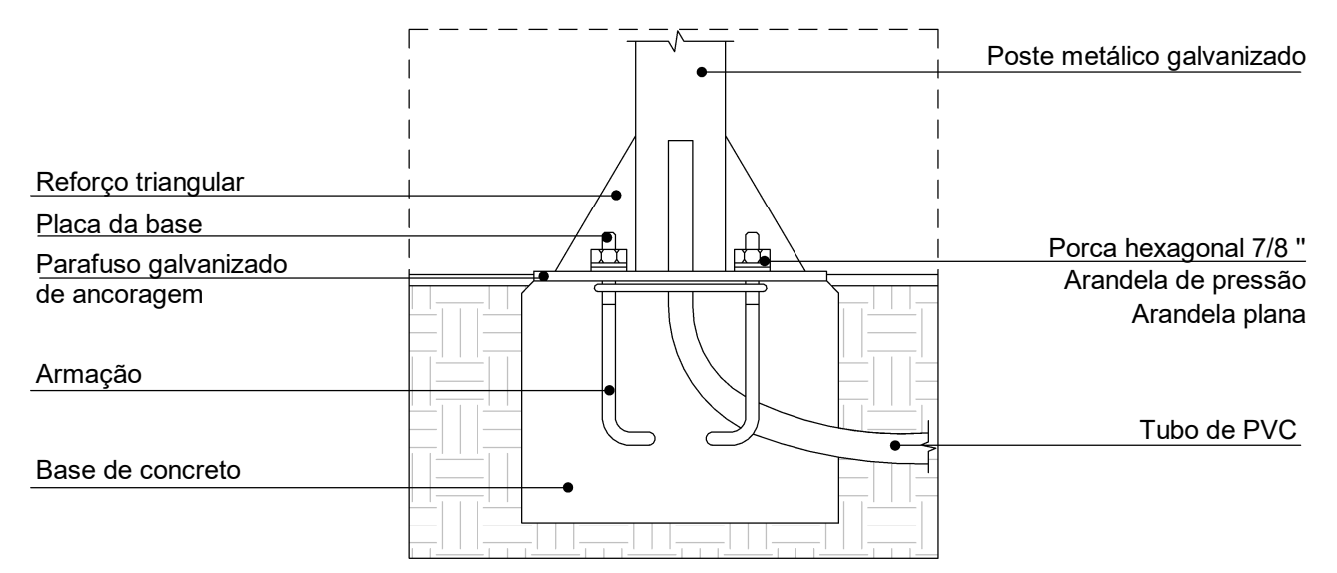

2 DETALHE DE FIXAÇÃO POSTE PEDONAL
1 : 25

Tabela de Luminárias			
ID	Base Orç.	Descrição	Quant.
L01		Poste pedonal LED - 3m (1 lâmpada)	22
00	DEZ/2022	EMISSÃO INICIAL	
00	NOV/2022	1ª MEDIÇÃO	
REV.	DATA	DESCRIÇÃO	APROVAÇÃO
		PREFEITURA MUNICIPAL DE NITERÓI EMPRESA MUNICIPAL DE MORADIA, URBANIZAÇÃO E SANEAMENTO - EMUSA	
		NITERÓI SEMPRE À FRENTE Empresa Municipal de Moradia, Urbanização e Saneamento - EMUSA	
Etapa de projeto: PROJETO BÁSICO		Título: ÁREA 04 - CENTRO COMUNITÁRIO - PLANTA DE ILUMINAÇÃO E DETALHES	
Disciplina: INTERVENÇÃO URBANA		Autor do projeto: BEATRIZ F.	
Nome da prancha: 0020-DE-UIIN-PB-004_005		Desenhista: GUILHERME N.	
		05 10 Escala: Como indicado	

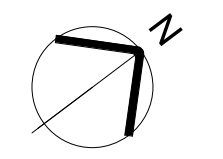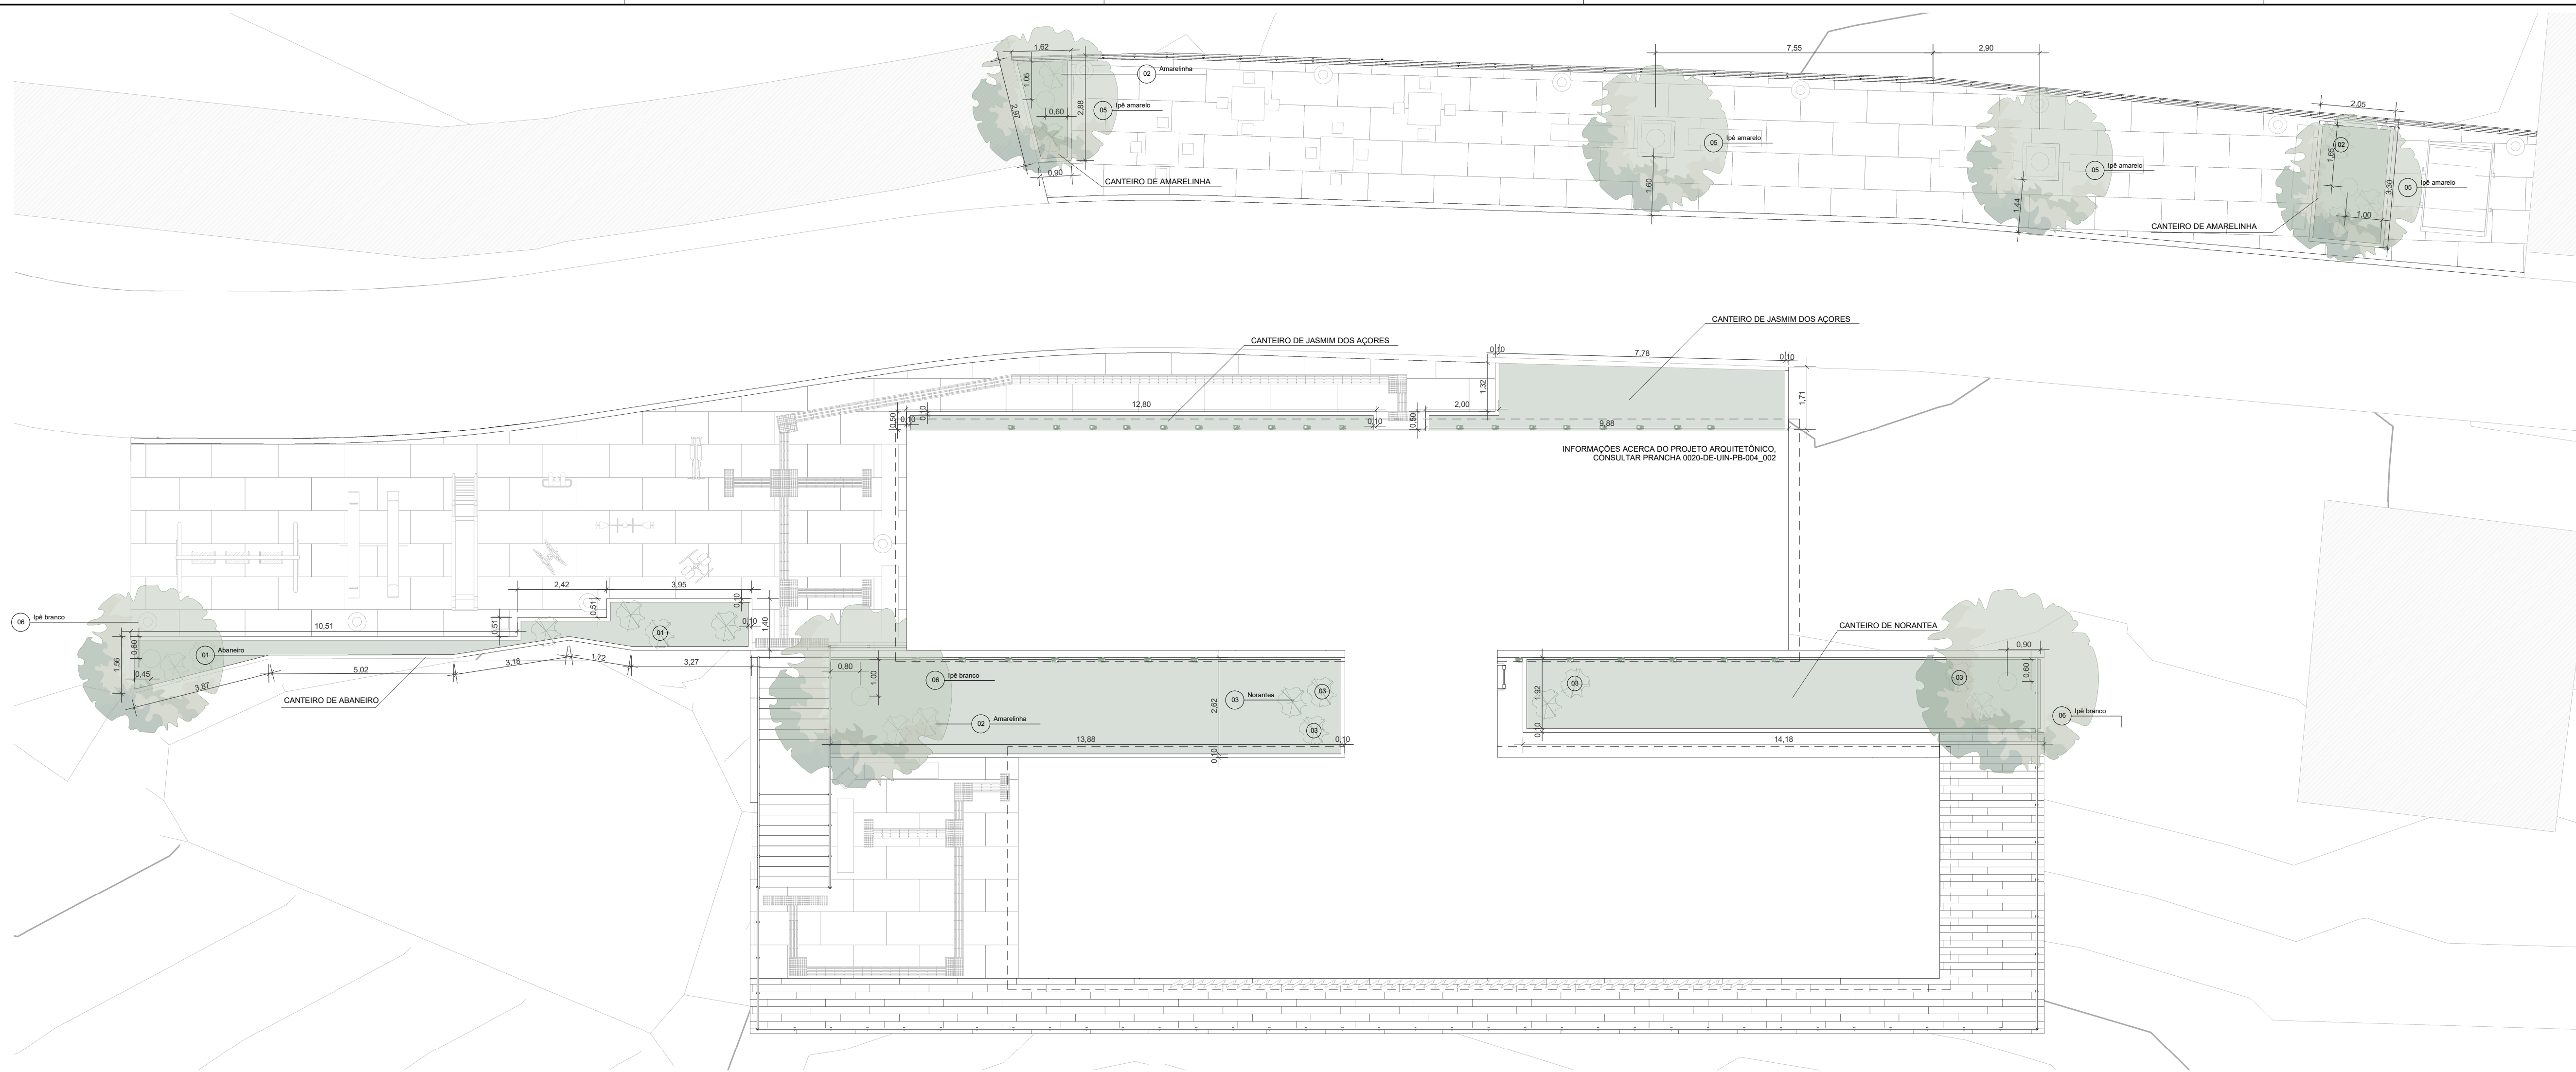


1 PLANTA DE PAISAGISMO
1 : 100

ID	Nome Popular	Nome Científico	Espécie	Copa (m)	Altura (m)	Quant.	Imagem
01	Abaneiro	Clusia Fluminensis	Arbustiva Nativa	-	1,5m a 4m	6	
02	Amarelinha	Thunbergia Alata	Arbustiva Exótica	-	2m a 3m	8	


ID	Nome Popular	Nome Científico	Espécie	Copa (m)	Altura (m)	Quant.	Imagem
03	Norantea	Norantea Brasiliensis	Arbustiva Nativa	-	0,8m a 1,5m	7	
04	Jasmim dos Açores	Jasminum Azoricum	Arbustiva Exótica	-	2,4m	18	

ID	Nome Popular	Nome Científico	Espécie	Copa (m)	Altura (m)	Quant.	Imagem
05	Ipê amarelo	Malpighia Glabra	Arbórea Nativa	8m	4m a 10m	4	
06	Ipê branco	Tabebuia Roseoalba	Arbórea Nativa	6m	7m a 16m	3	

00	DEZ/2022	EMISSÃO INICIAL	
00	NOV/2022	1ª MEDIÇÃO	
REV.	DATA	DESCRIÇÃO	APROVAÇÃO
		PREFEITURA MUNICIPAL DE NITERÓI EMPRESA MUNICIPAL DE MORADIA, URBANIZAÇÃO E SANEAMENTO - EMUSA	
		Área/Projeto: PROJETO BÁSICO DE URBANIZAÇÃO PARA A COMUNIDADE DO PAPAGAIO NO BAIRRO DA VENDA DA CRUZ, NITERÓI/RJ.	
Etapa de projeto: PROJETO BÁSICO		Título: ÁREA 04 - CENTRO COMUNITÁRIO - PLANTA DE PAISAGISMO	
Disciplina: INTERVENÇÃO URBANA		Autor do projeto: BEATRIZ F.	
Nome da prancha: 0020-DE-UIN-PB-004_006		Desenhista: BEATRIZ F.	
			06 10 0020-MD-UIN-PB-004_R0 Escala: 1 : 100

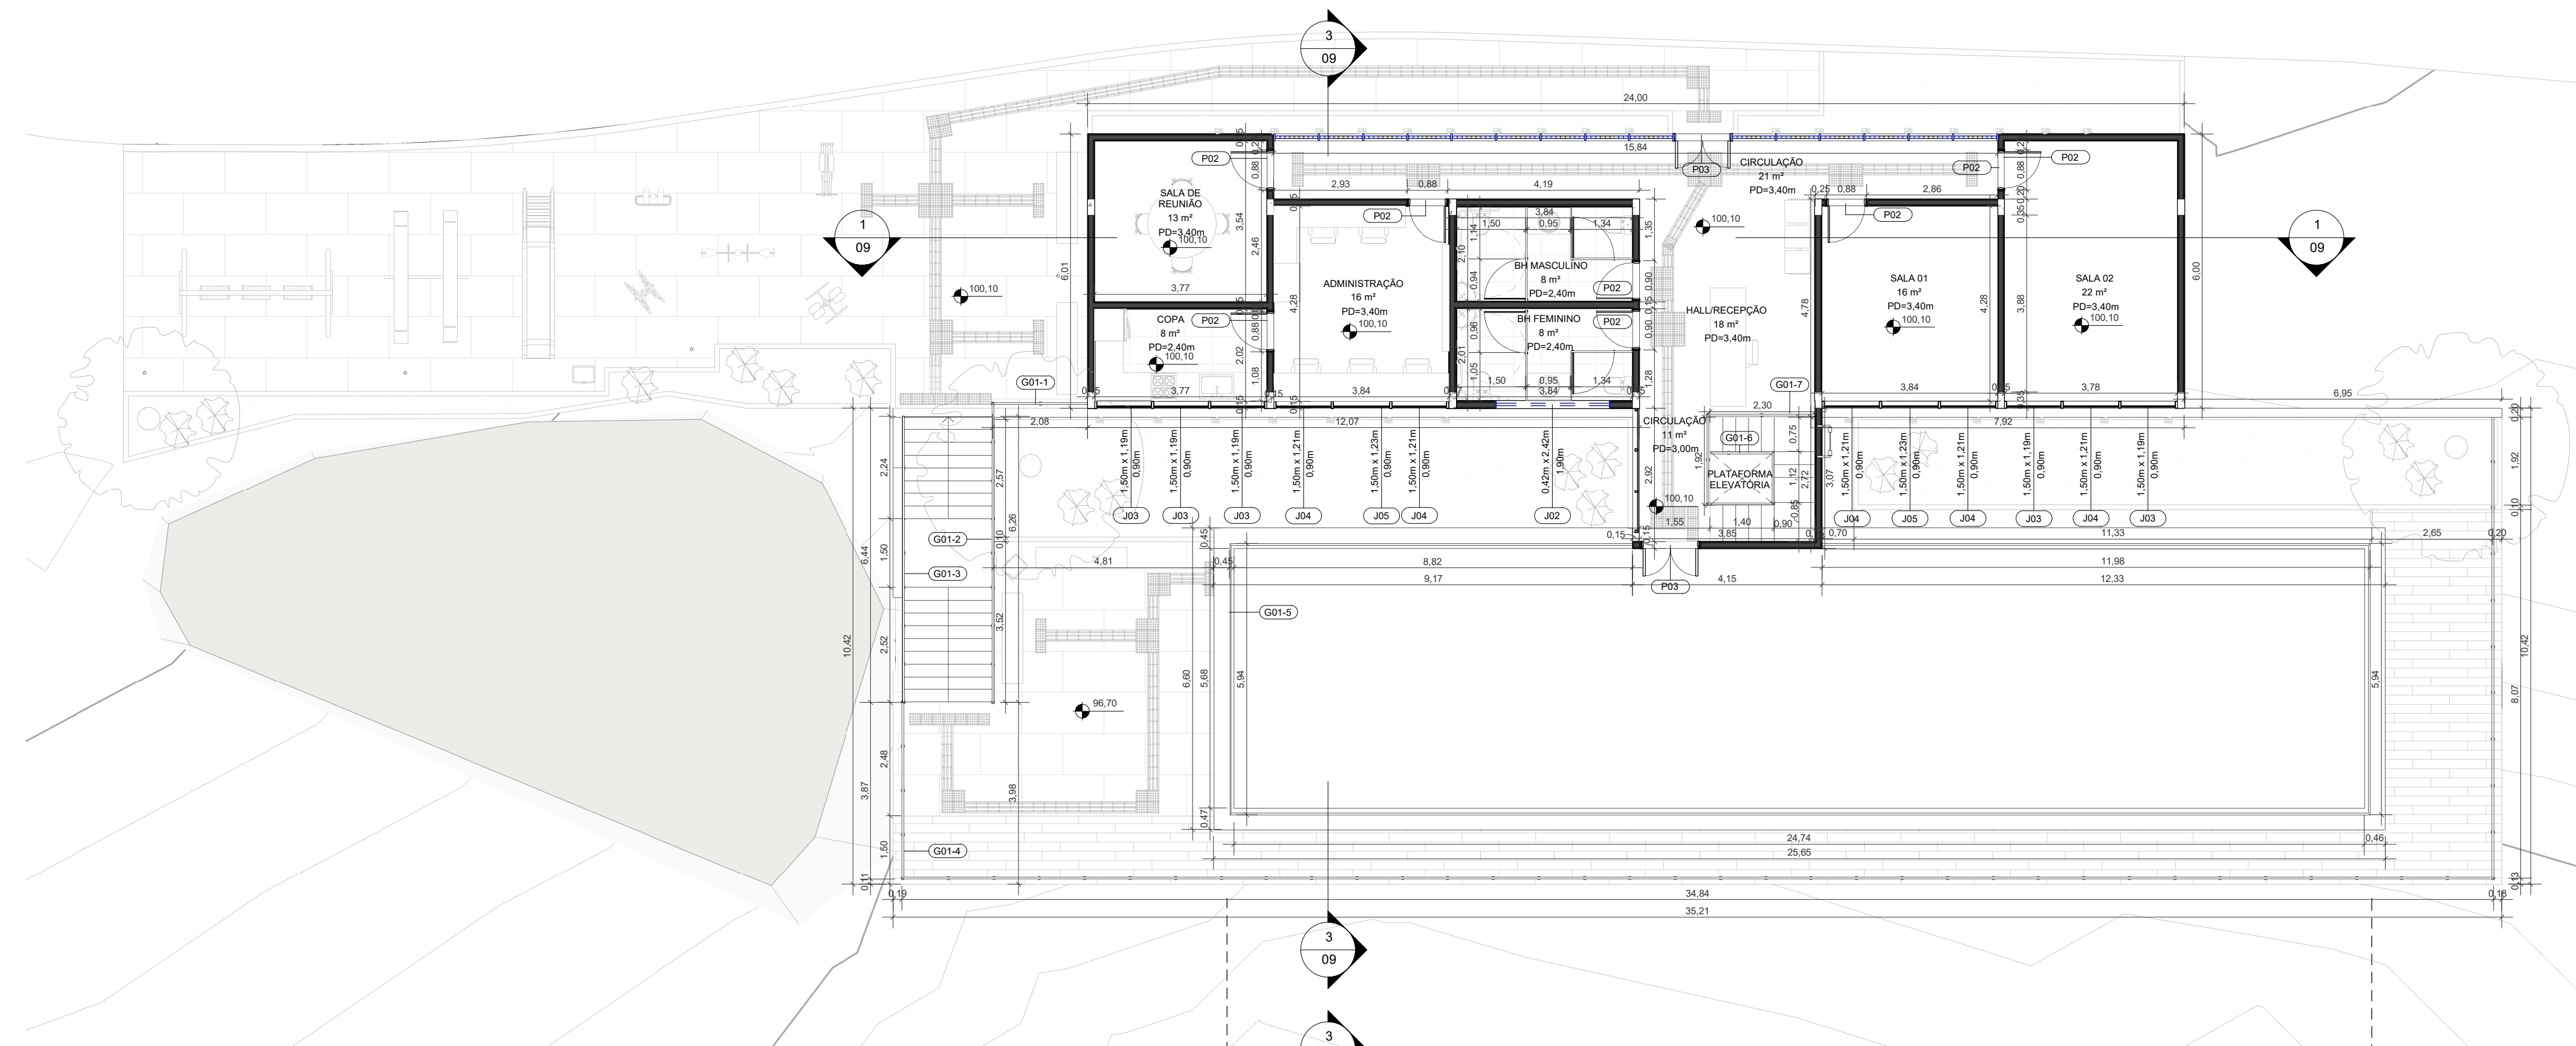

1 PLANTA BAIXA TÉCNICA PAV SUPERIOR
1 : 100

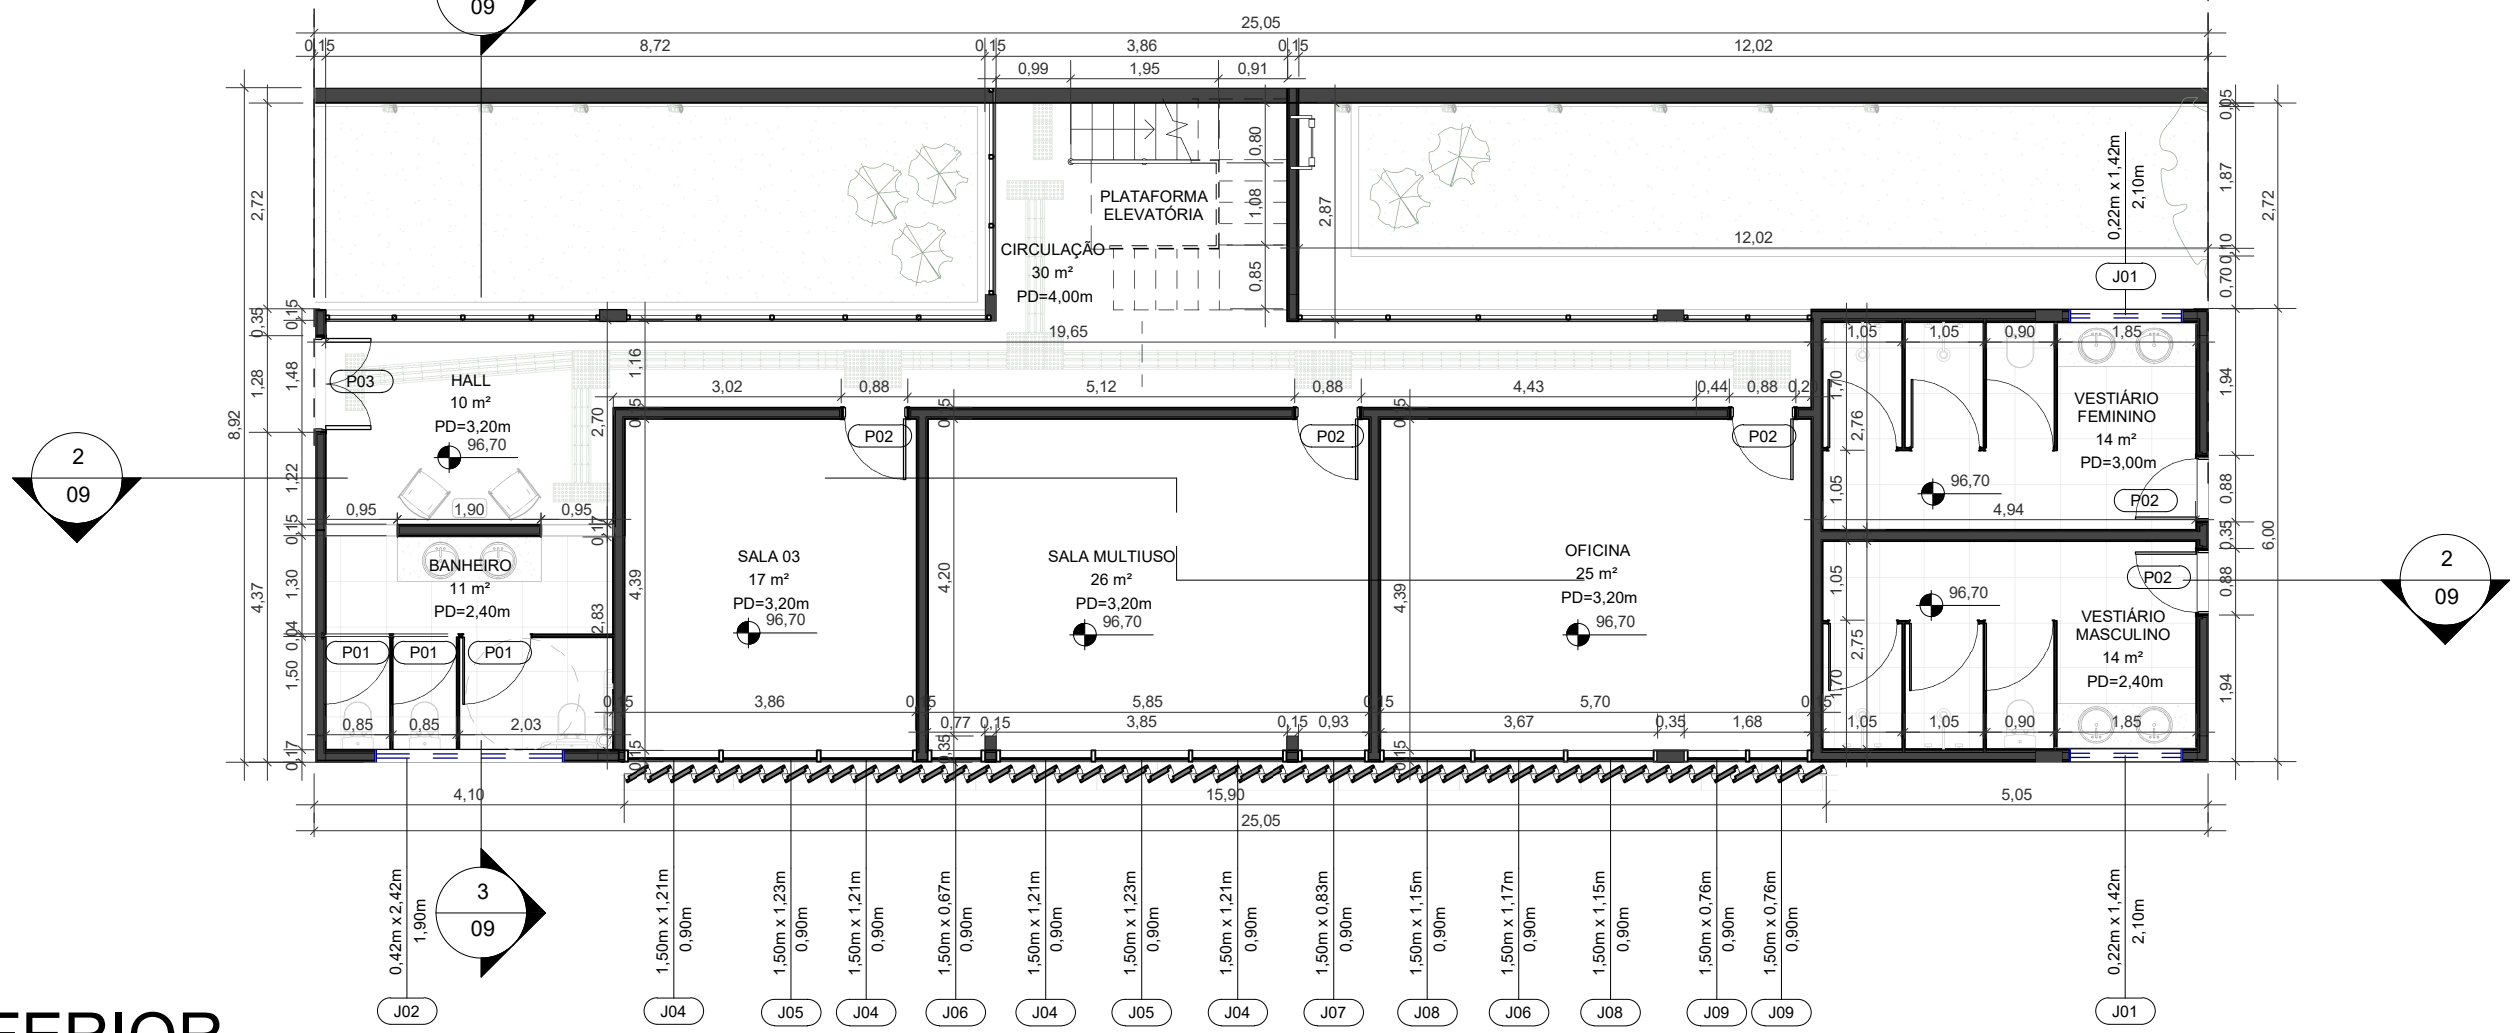

2 PLANTA BAIXA TÉCNICA PAV INFERIOR
1 : 100

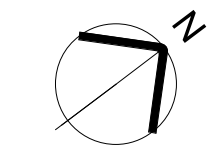


Tabela de Piso			
ID	Base Orç.	Descrição	Área (m²)
01	11.013.0075-A	Piso de concreto moldado in loco	141 m²
06	13.301.0090-A	Pavimentação com piso de cimento queimado, espessura de 1,5 cm.	226 m²
07	13.331.0017-A	Piso cerâmico em porcelanato, borda retificada 0,60 x 0,60 cm.	64 m²

Tabela de Paredes - Associação de Moradores				
ID	Base Orç.	Descrição	Área	Volume
01	17.0018.060-A	Pintura branca fosca para área externa	245 m²	0,24 m³
02	17.0018.020-A	Pintura branca fosca para área interna	536 m²	0,54 m³
03	13.026.0010-A	Revestimento cerâmico 20cm x 20cm	100 m²	1,10 m³

Tabela de Paredes de Cortina	
Base Orç.	Área (m²)
Panel de vidro	69 m²

Tabela de Forro				
ID	Base Orç.	Descrição	Área (m²)	Volume (m³)
		Moldura do manômetro de aço leve, camada de ar térmico	61 m²	2,76 m³
		Placa de gesso de parede	61 m²	0,74 m³


Tabela de Guarda-Corpo				
ID	Base Orç.	Descrição	Altura do guarda-corpo (m)	Comprimento (m)
G01-1		Guarda corpo com 5 barras em aço galvanizado chumbado no piso	0,90	2,10
G01-2		Guarda corpo com 5 barras em aço galvanizado chumbado no piso	0,90	7,49
G01-3		Guarda corpo com 5 barras em aço galvanizado chumbado no piso	0,90	7,20
G01-4		Guarda corpo com 5 barras em aço galvanizado chumbado no piso	0,90	48,79
G01-5		Guarda corpo com 5 barras em aço galvanizado chumbado no piso	0,90	57,49
G02-1		Corrimão NBR 9050 em aço galvanizado chumbado no piso	0,92	41,58

Tabela de Janela					
ID	Base Orç.	Descrição	Altura (m)	Largura (m)	Quant.
J01		Janela de alumínio com veneziana, 1 folha, fixa	0,30	3,00	2
J02		Janela de alumínio com veneziana, 1 folha, fixa	0,50	5,00	2


Tabela de Porta					
ID	Base Orç.	Descrição	Altura (m)	Largura (m)	Quant.
P01		Porta de madeira, c/ revest laminado, 1 folha de giro	2,00	0,92	13
P02		Porta de madeira, c/visor vertical, c/ saia metálica, 1 folha, de giro	2,10	0,88	12
P03		Porta de madeira, c/ revest. 2 folhas, de giro	2,10	1,28	3

Tabela de Corte e Aterro			
Nome	Corte	Aterro	Área da superfície
Plator 96,70	285,26 m³	118,05 m³	314 m²
Plator 100,00	109,71 m³	97,06 m³	362 m²
Plator 100,10	30,99 m³	115,65 m³	331 m²
Plator 100,11 a 101,50	5,72 m³	66,53 m³	164 m²

00	DEZ/2022	EMISSÃO INICIAL	
00	NOV/2022	1ª MEDIÇÃO	
REV.	DATA	DESCRIÇÃO	APROVAÇÃO
		PREFEITURA MUNICIPAL DE NITERÓI EMPRESA MUNICIPAL DE MORADIA, URBANIZAÇÃO E SANEAMENTO - EMUSA	
Área/Projeto: PROJETO BÁSICO DE URBANIZAÇÃO PARA A COMUNIDADE DO PAPAÍZO NO BAIRRO DA VENDÁ DA CRUZ, NITERÓI/RJ.		Empresa Municipal de Moradia, Urbanização e Saneamento - EMUSA	
Etapa do projeto: PROJETO BÁSICO		Título: ÁREA 04 - CENTRO COMUNITÁRIO - PLANTAS BAIXAS TÉCNICAS	
Disciplina: INTERVENÇÃO URBANA		Autor do projeto: BEATRIZ F.	
Nome da prancha: 0020-DE-UIN-PB-004_007		Desenhista: BEATRIZ F.	
		07 10 Escala: 1 : 100	

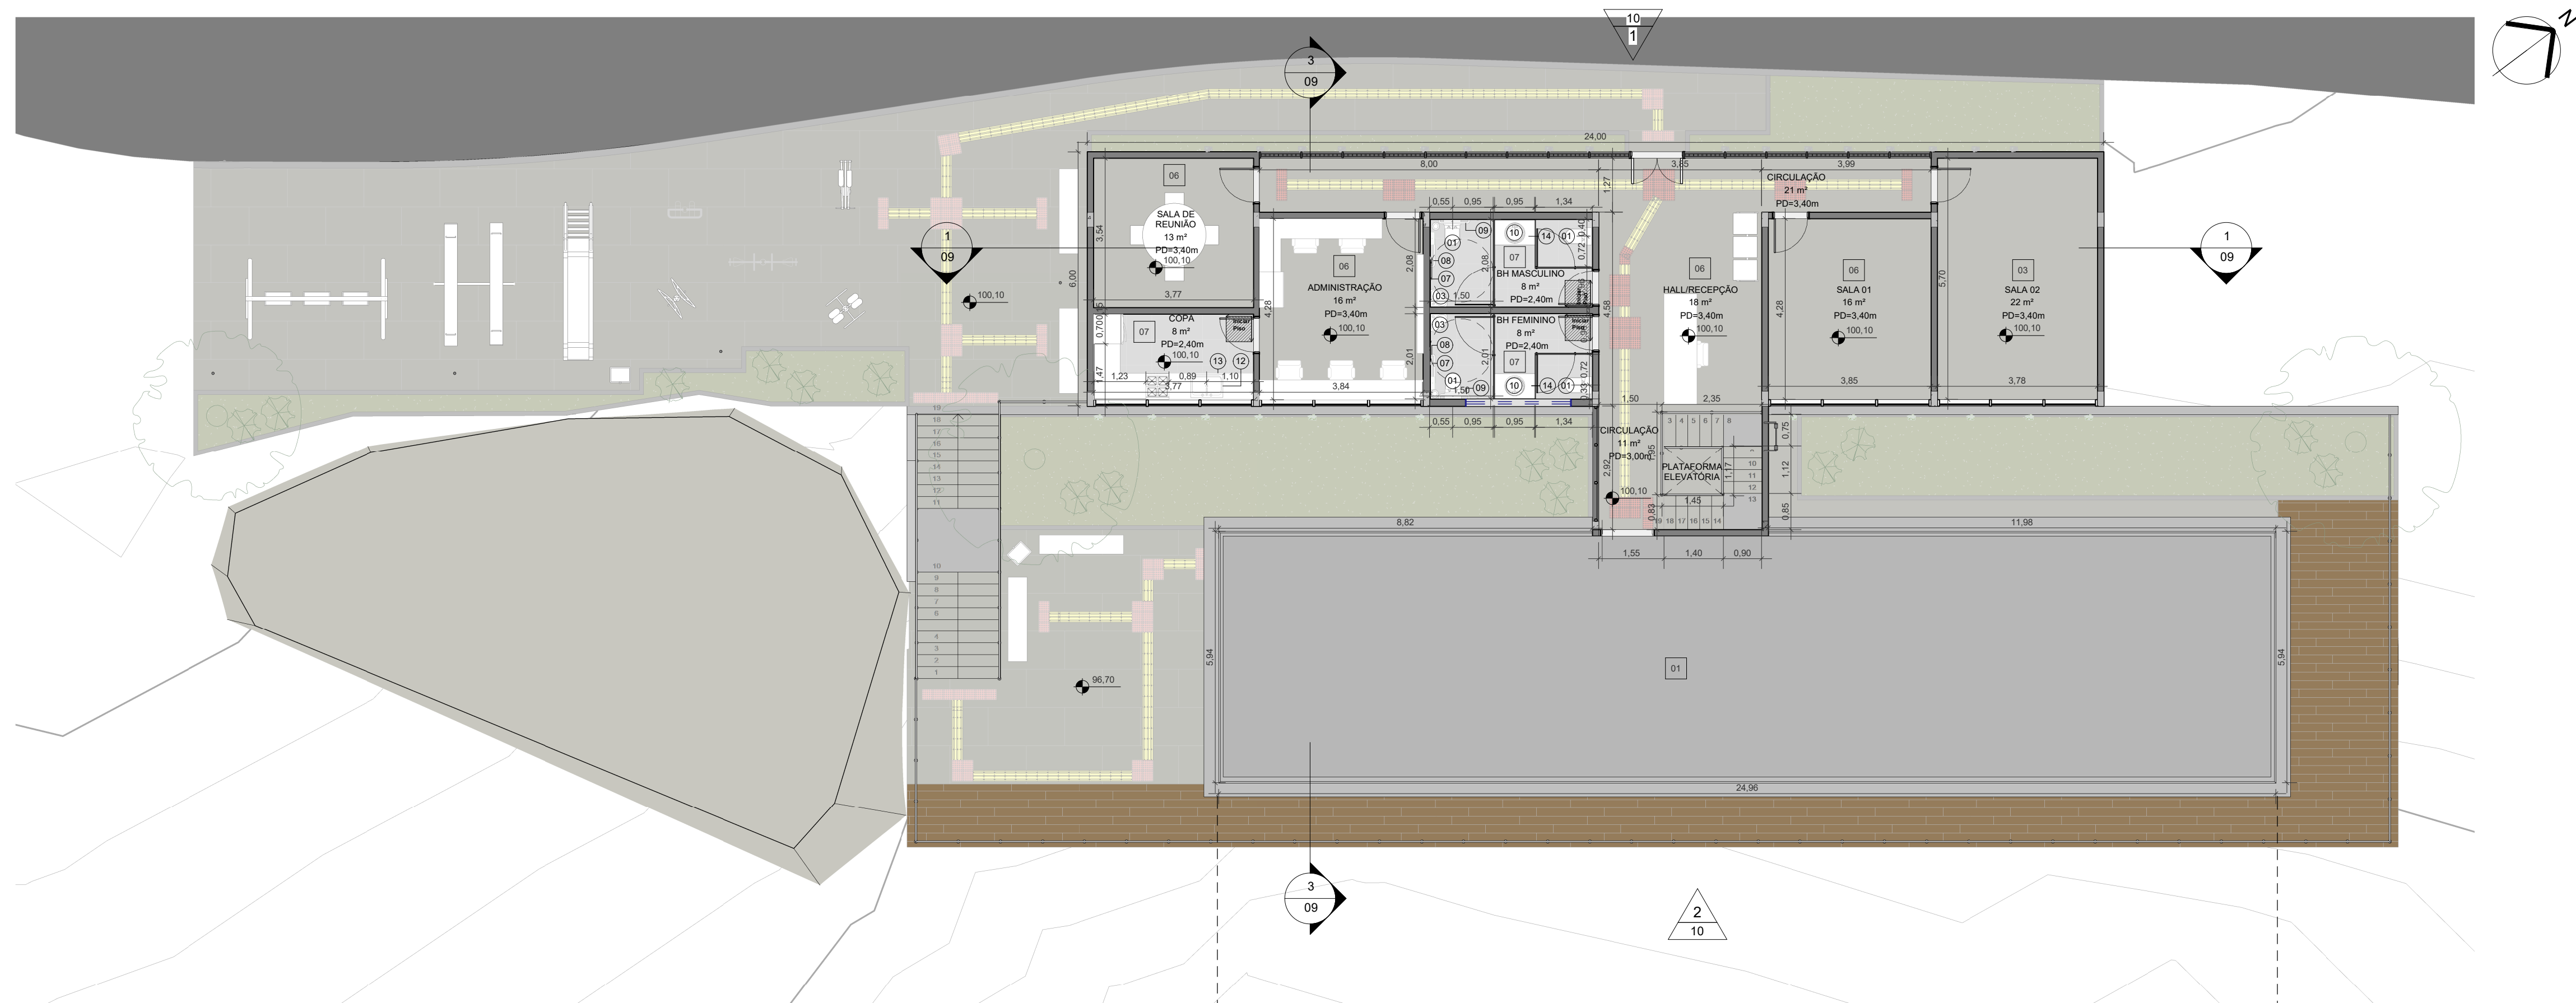

1 PLANTA BAIXA LAYOUT PAV SUPERIOR
1 : 100

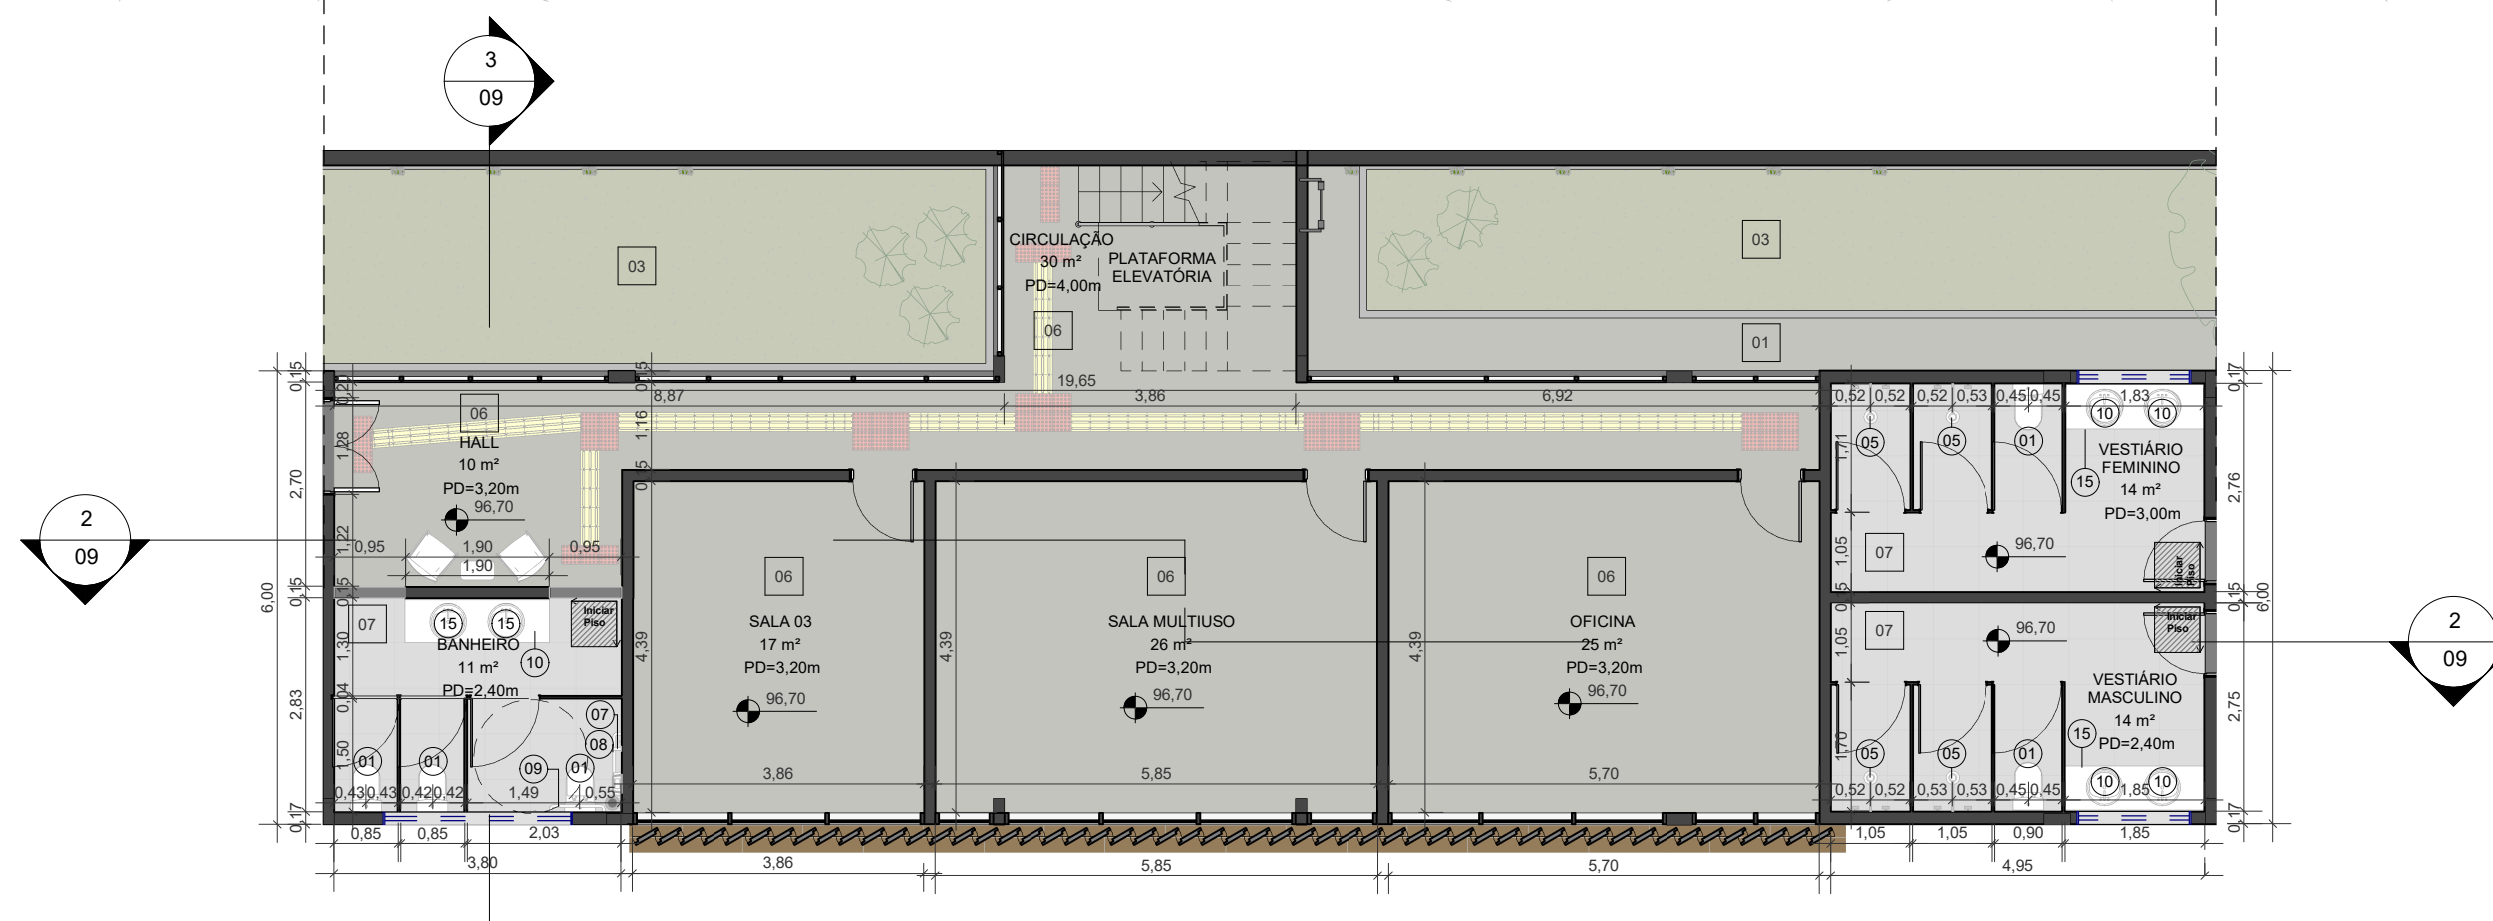


2 PLANTA BAIXA LAYOUT PAV INFERIOR
1 : 100


Tabela de Louças e Metais			
ID	Base Orç.	Descrição	Quant.
01		VASO SANITÁRIO COM CAIXA ACOPLADA 3/6L SAÍDA VERTICAL DUNA GELO DECA (OU SIMILAR)	9
03		LAVATÓRIO SUSPENSO TRAPEZIO 15X40X40 CM	2
05		DUCHA ADVANCED ELETRÔNICA 127V - LORENZETTI (OU SIMILAR)	4
07		BARRA DE APOIO RETA LEVE EM ALUMÍNIO (VERTICAL) (OU SIMILAR) 70CM	3
08		BARRA DE APOIO RETA LEVE EM ALUMÍNIO (HORIZONTAL) (OU SIMILAR) 70CM	3
09		BARRA DE APOIO RETA LEVE EM ALUMÍNIO (HORIZONTAL) (OU SIMILAR) 70CM	3
10		CUBA DE AÇO INOX 76CM X53,5 CM	8
12		CUBA DE AÇO INOX 76CM X53,5 CM	1

Tabela de Mobiliário			
ID	Base Orç.	Descrição	Quant.
13		BANCADA EM GRANITO 60CM X 200 CM COM PIA EM AÇO INOX 70 CM X 53,5 CM	1
14		BANCADA EM GRANITO 195CM X 60CM COM UMA CUBA EMBUTIDA	2
15		BANCADA PARA BANHEIRO EM GRANITO 60CM X 240CM COM DUAS CUBAS EMBUTIDAS	3


00	DEZ/2022	EMISSÃO INICIAL	
00	NOV/2022	1ª MEDIÇÃO	
REV.	DATA	DESCRIÇÃO	APROVAÇÃO
		 PREFEITURA MUNICIPAL DE NITERÓI EMPRESA MUNICIPAL DE MORADIA, URBANIZAÇÃO E SANEAMENTO - EMUSA	
Área/Projeto: PROJETO BÁSICO DE URBANIZAÇÃO PARA A COMUNIDADE DO PAPAGAIO NO BAIRRO DA VENDA DA CRUZ, NITERÓI/RJ.		 NITERÓI SEMPRE A FRENTE Empresa Municipal de Moradia, Urbanização e Saneamento - EMUSA	
Etapa de projeto:	PROJETO BÁSICO	Título:	ÁREA 04 - CENTRO COMUNITÁRIO - PLANTAS BAIXAS DE LAYOUT
Disciplina:	INTERVENÇÃO URBANA	Autor do projeto:	BEATRIZ F.
Nome da prancha:	0020-DE-UIN-PB-004_008	Desenhista:	GUILHERME N.
			08 10 Escala: 1 : 100

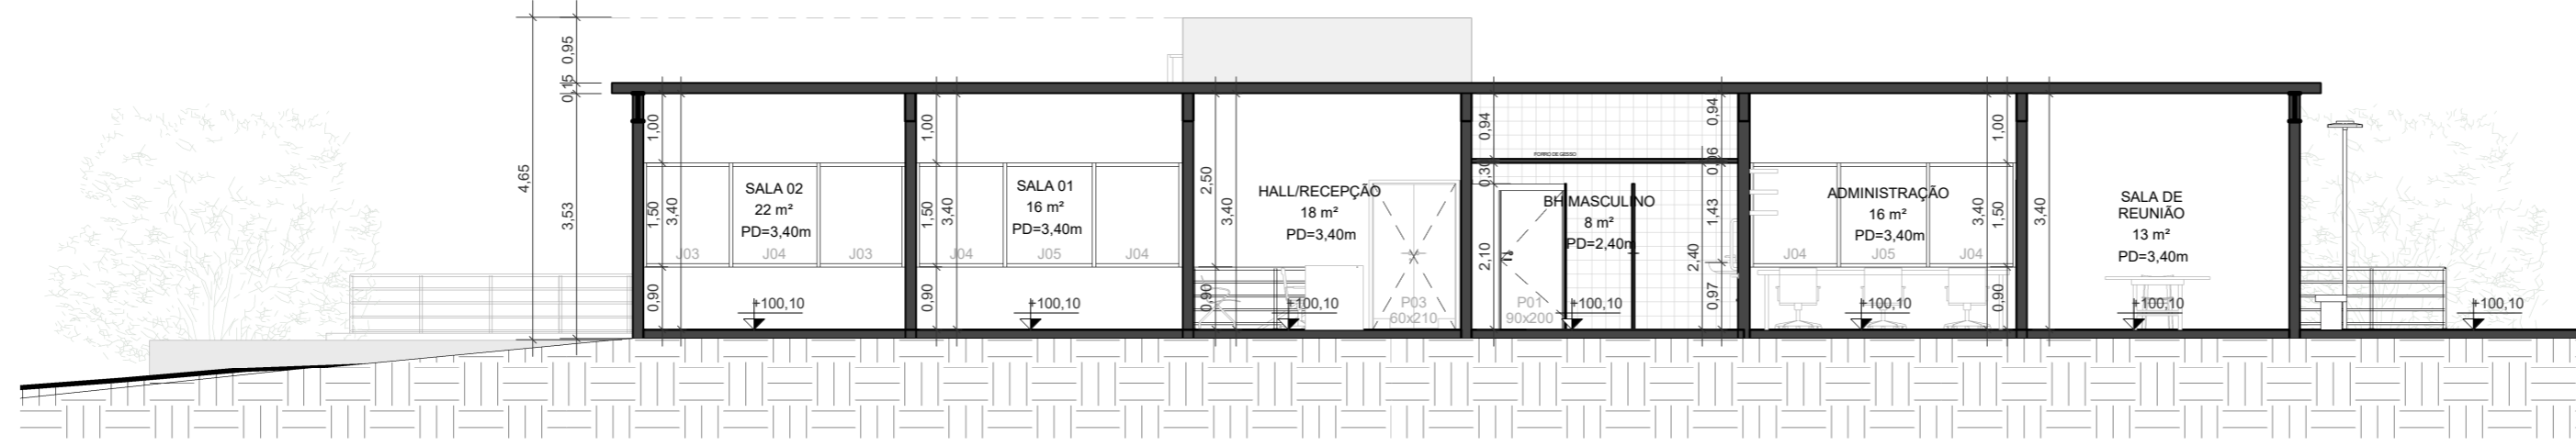

1 CORTE LONGITUDINAL CC - PAV SUPERIOR
1 : 100

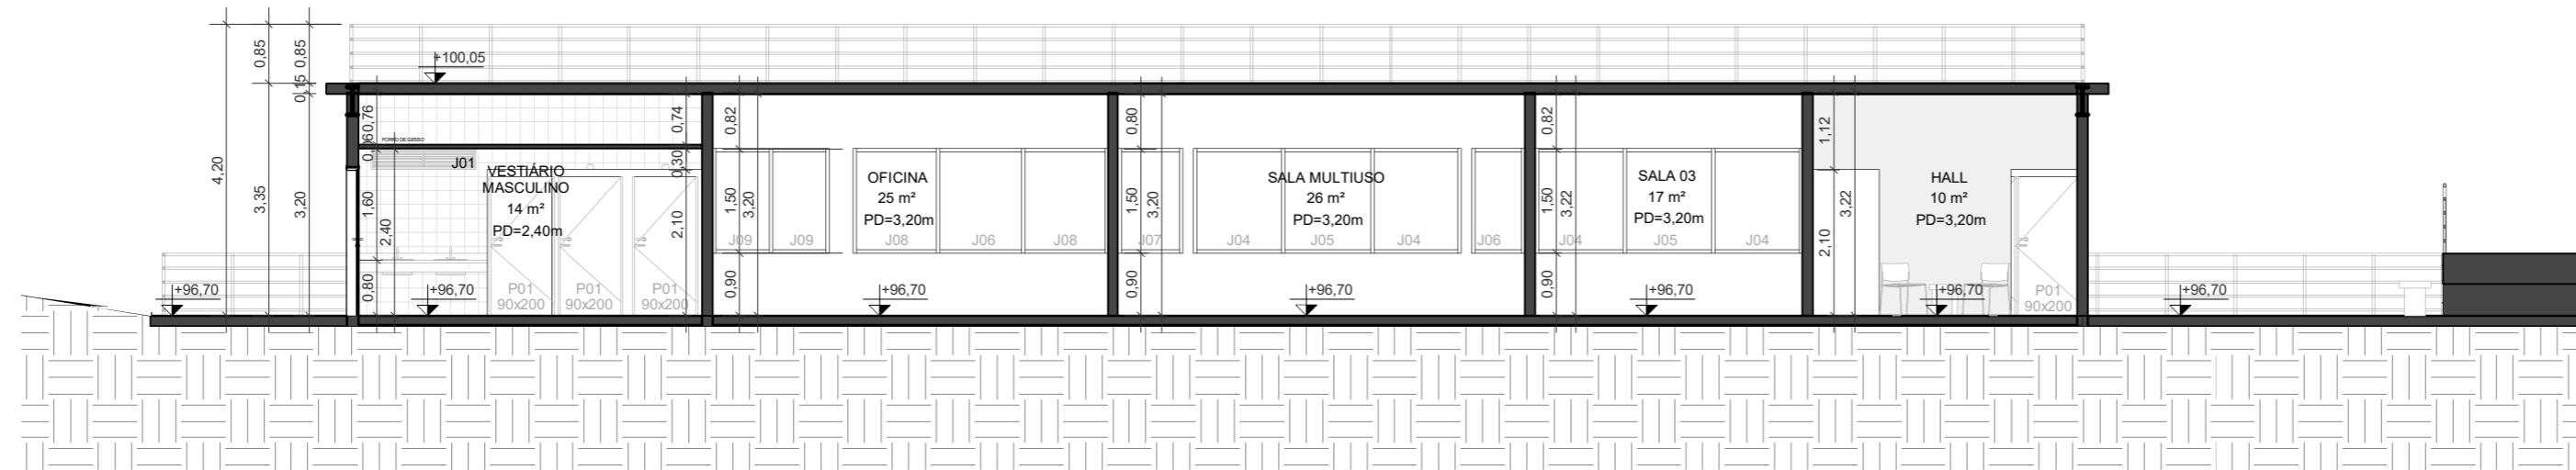


2 CORTE LONGITUDINAL DD - PAV INFERIOR
1 : 100

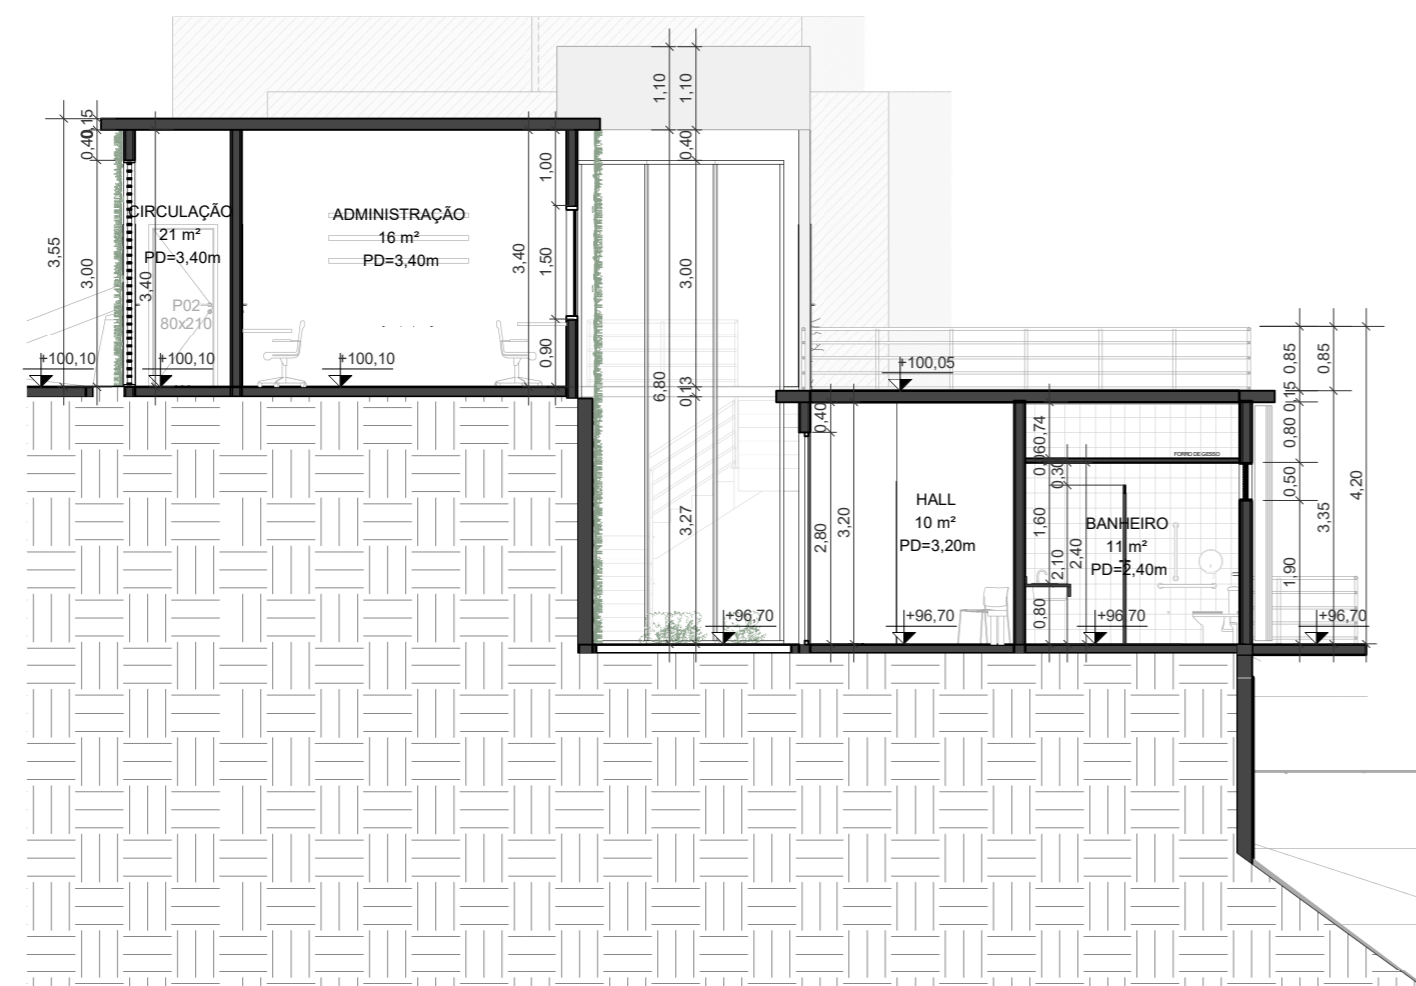


3 CORTE TRANSVERSAL EE
1 : 100



00	DEZ/2022	EMIÇÃO INICIAL	
00	NOV/2022	1ª MEDIÇÃO	
REV.	DATA	DESCRIÇÃO	APROVAÇÃO
		PREFEITURA MUNICIPAL DE NITERÓI EMPRESA MUNICIPAL DE MORADIA, URBANIZAÇÃO E SANEAMENTO - EMUSA	
		Área/Projeto: PROJETO BÁSICO DE URBANIZAÇÃO PARA A COMUNIDADE DO PAPAGAIO NO BAIRRO DA VENDA DA CRUZ, NITERÓI/RJ.	
Etapa do projeto: PROJETO BÁSICO		Título: ÁREA 04 - CENTRO COMUNITÁRIO - CORTES	09 10 0020-MD-UIN-PB-004_R0
Disciplina: INTERVENÇÃO URBANA		Autor do projeto: BEATRIZ F.	
Nome da prancha: 0020-DE-UIN-PB-004_009		Desenhista: GUILHERME N.	
			Escala: 1 : 100

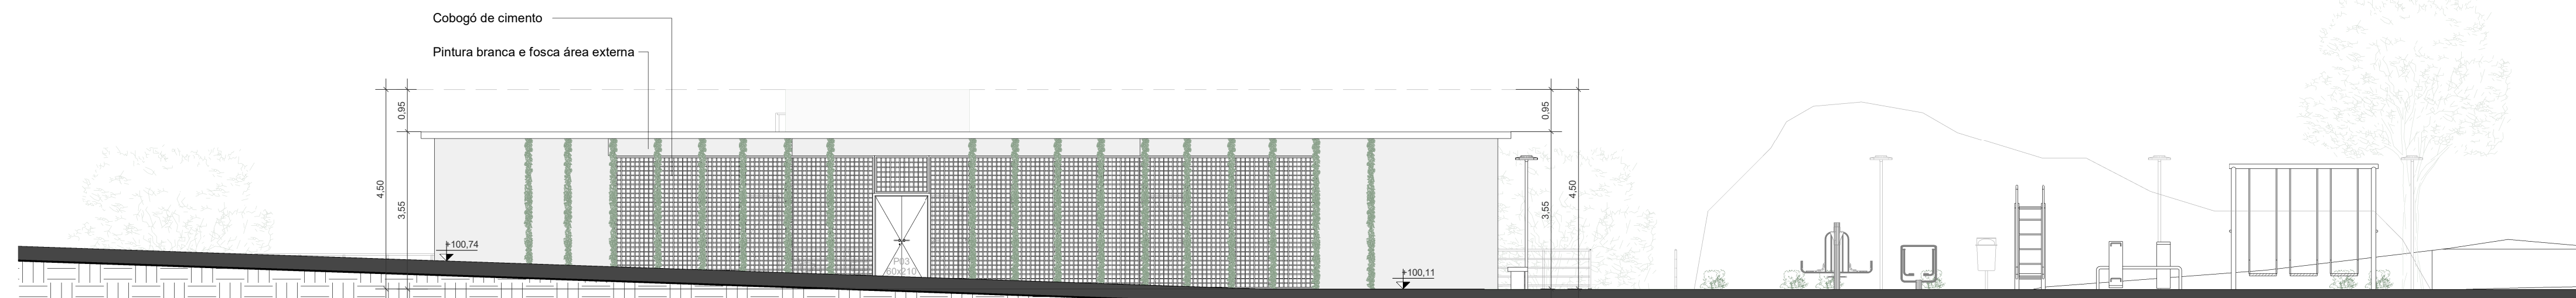

1 FACHADA FRONTAL
1 : 100

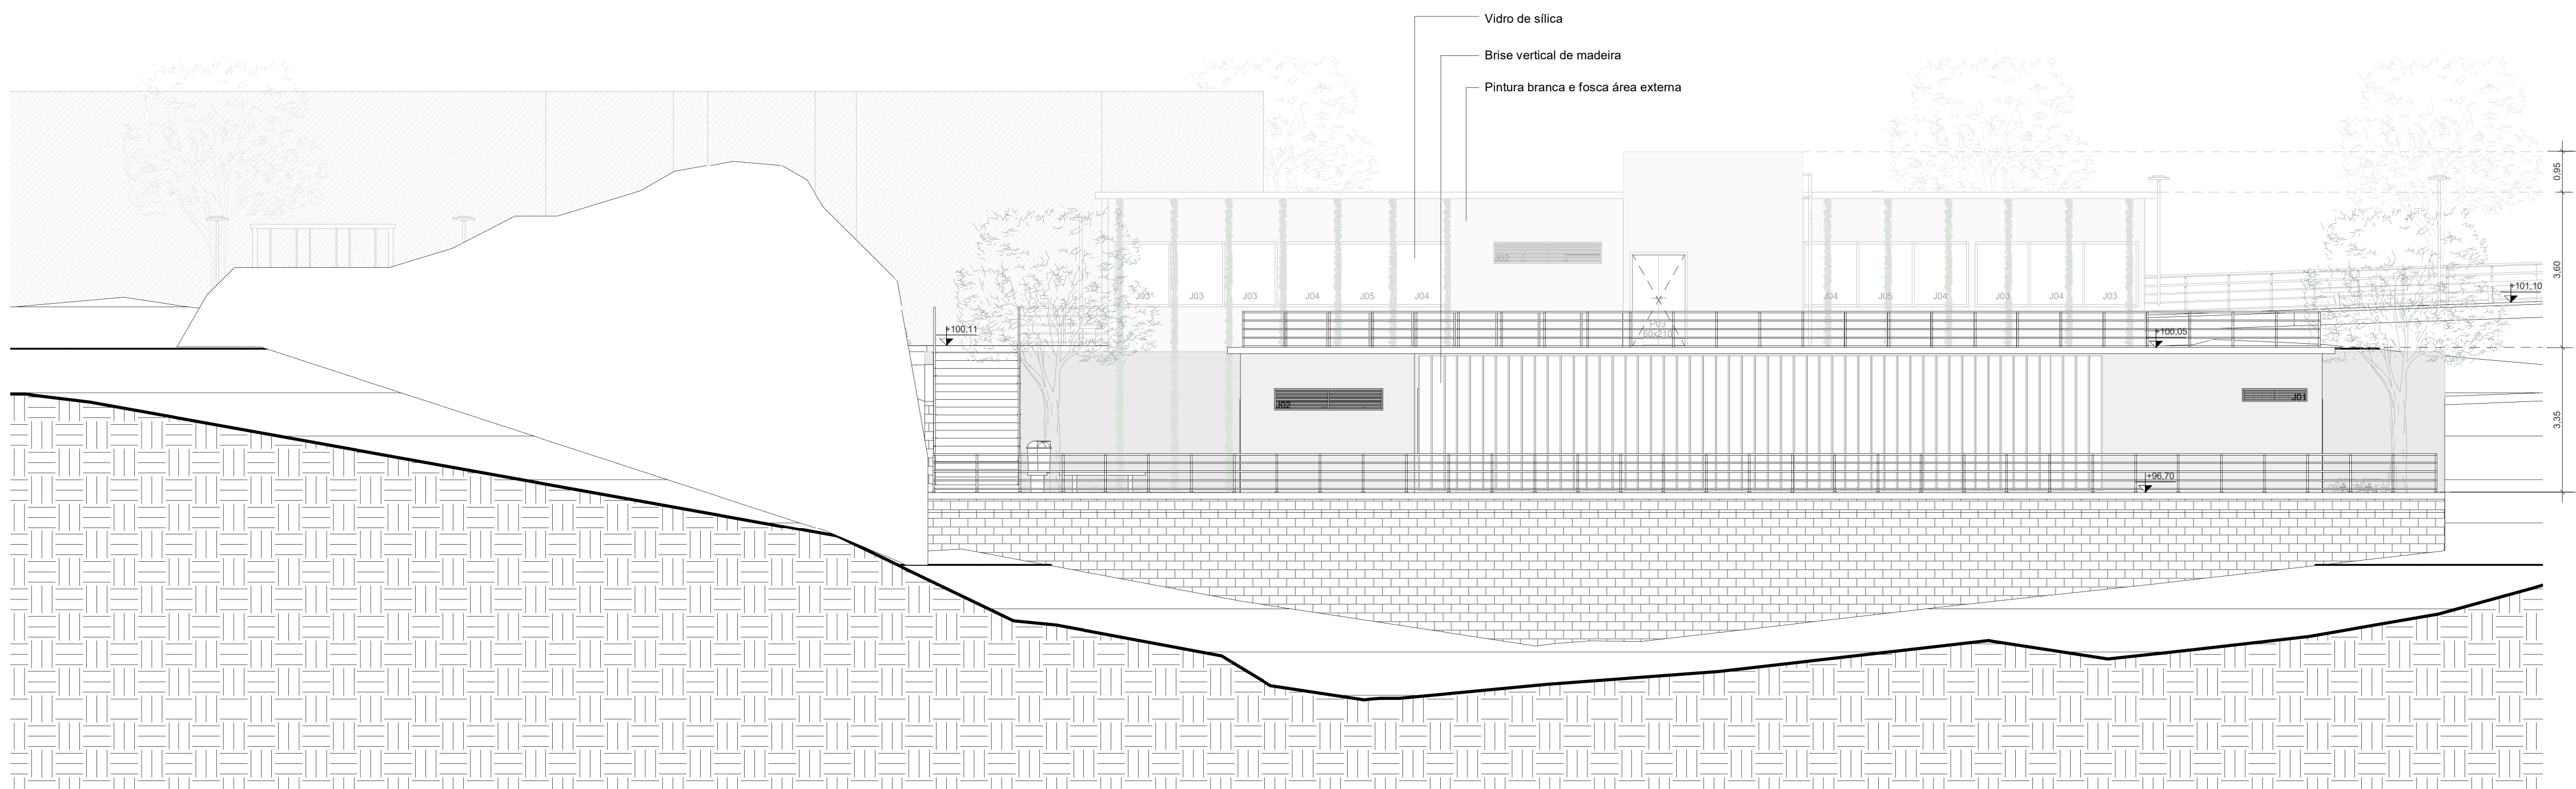

2 FACHADA POSTERIOR
1 : 100

00	DEZ/2022	EMISSÃO INICIAL	
00	NOV/2022	1ª MEDIÇÃO	
REV.	DATA	DESCRIÇÃO	APROVAÇÃO
		 PREFEITURA MUNICIPAL DE NITERÓI EMPRESA MUNICIPAL DE MORADIA, URBANIZAÇÃO E SANEAMENTO - EMUSA	 NITERÓI SEMPRE À FRENTE Empresa Municipal de Moradia, Urbanização e Saneamento - EMUSA
Etapa de projeto: PROJETO BÁSICO		Título: ÁREA 04 - CENTRO COMUNITÁRIO - FACHADAS	10 10 0020-MD-UIN-PB-004_R0
Disciplina: INTERVENÇÃO URBANA		Autor do projeto: BEATRIZ F.	
Nome da prancha: 0020-DE-UIN-PB-004_010		Desenhista: BEATRIZ F.	Escala: 1 : 100

