




1 J2.1 - VISTA EXTERNA
FOLHA EXTERNA
ESCALA: 1/25

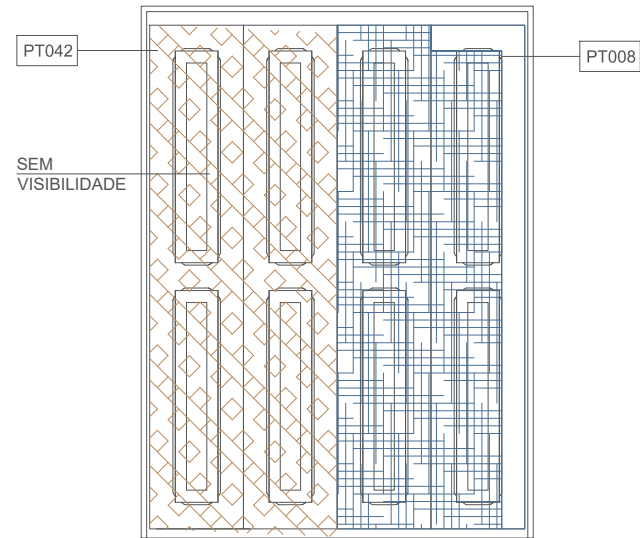

3 J2.1 - VISTA INTERNA
FOLHA INTERNA
ESCALA: 1/25

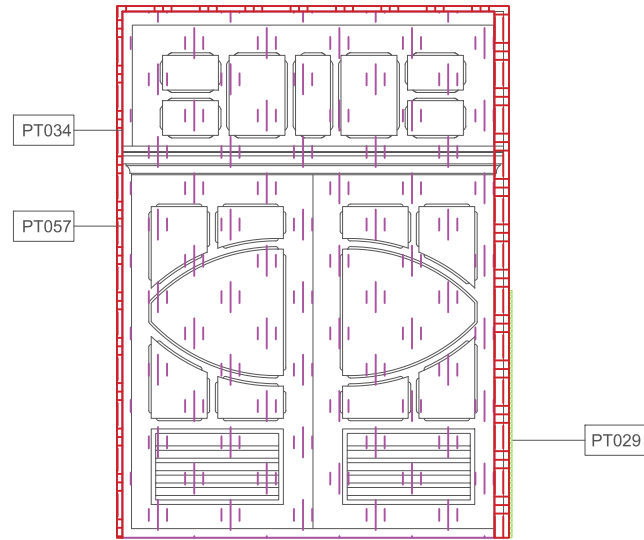

2 J2.1 - VISTA INTERNA
FOLHA EXTERNA
ESCALA: 1/25

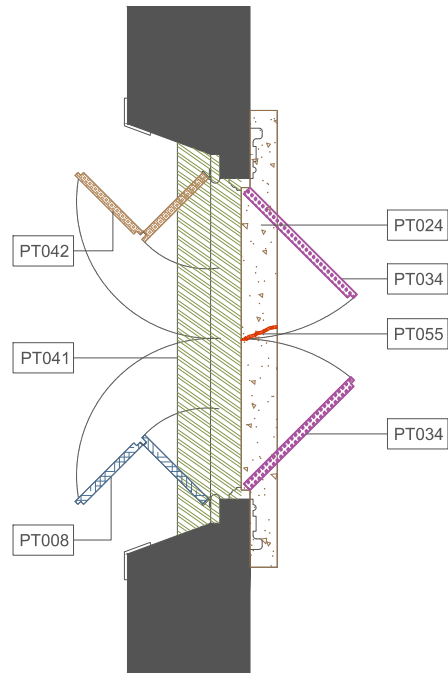

4 J2.1 - PLANTA BAIXA
ESCALA: 1/25

LEGENDA

	PT008 - PEÇA QUEBRADA
	PT018 - FUNGOS, BOLORES, MOFO E LIMO
	PT022 - PEÇA TRINCADA/FISSURA
	PT024 - SUJIDADE
	PT025 - UMIDADE
	PT029 - ATAQUE XILÓFAGO
	PT034 - CARBONIZAÇÃO
	PT041 - DETERIORAÇÃO DE ESTRUTURA DE MADEIRA
	PT042 - DETERIORAÇÃO DE ESQUADRIAS
	PT043 - DET. DE ORNATO OU ELEMENTO INTEGRADO
	PT055 - LACUNA
	PT057 - PEÇA AUSENTE

DIMENSÕES 1,26m x 1,74m

CASA NORIVAL DE FREITAS

FACHADA LATERAL DIREITA

PAVIMENTO TÉRREO

NOTAS GERAIS

1 - BASE DO MAPEAMENTO FORNECIDA PELO NÚCLEO DE RESTAURAÇÃO/DEPAC;

2 - DIMENSÕES EM METROS EXCETO ONDE INDICADO;

3 - MANCHAS DO MAPEAMENTO DE DANOS COM MEDIDAS APROXIMADAS;

4 - PARA MAIORES DETALHES CONFERIR RELATÓRIO FOTOGRÁFICO DE DANOS NO ARQUIVO: 0025-DT-ARQ-MA-001_R0;

5 - FOLHAS INTERNAS EXISTENTES MUITO DEGRADADAS;

6 - NÃO FOI POSSÍVEL MAPEAR COMPLETAMENTE UMA DAS FOLHAS DEVIDO ESCORAMENTO;

7 - PEITORIL EM MADEIRA EXTREMAMENTE DEGRADADO.

00	26/01/2022	EMIÇÃO INICIAL	
REV.	DATA	DESCRIÇÃO	APROVAÇÃO
<div><div>ConsPetra TGI</div><div>CONSTRUÇÕES E SERVIÇOS</div></div>	<div>PREFEITURA MUNICIPAL DE NITERÓI</div> <div>EMPRESA MUNICIPAL DE MORADIA, URBANIZAÇÃO E SANEAMENTO</div> <div>Área/Projeto:</div> <div>PROJETO BÁSICO DE RESTAURO DA CASA NORIVAL DE FREITAS</div>		<div><div>NITERÓI</div><div>SEMPRE À FRENTE</div><div>Empresa Municipal de Moradia, Urbanização e Saneamento - EMUSA</div></div>
<div>Etapla de projeto:</div> <div>BÁSICO</div>	<div>Título:</div> <div>PLANTA BAIXA / VISTAS / DETALHES - J2.1</div>		<div>02/16</div> <div>0025-DE-ARQ-MA-010_R0</div>
<div>Disciplina:</div> <div>MAPEAMENTO DE DANOS</div>	<div>Desenhista:</div> <div>SOPHIA FRANCÊS</div>	<div>Autores do projeto:</div> <div>LÉO COSTA, RENAN MARQUES</div>	
<div>Nome da prancha:</div> <div>0025-DE-ARQ-MA-010_002</div>	<div>Responsável técnico:</div> <div>IGOR PETRA</div>	<div>Coordenação:</div> <div>EDUARDO KELLER</div>	<div>Escala:</div> <div>1/25</div>