



1 J3.2 - VISTA EXTERNA
ESCALA: 1/25

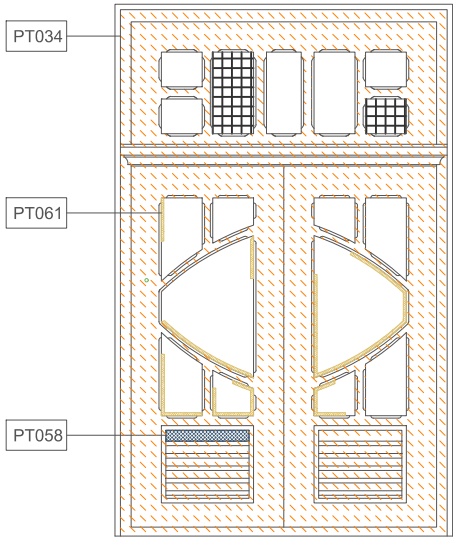

2 J3.2 - VISTA INTERNA
ESCALA: 1/25

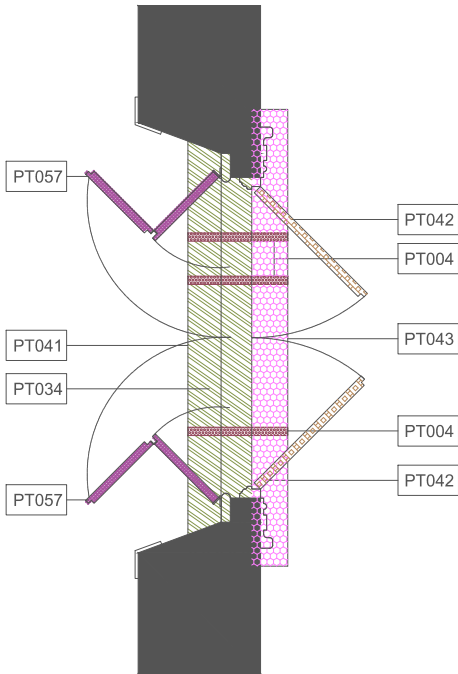

3 J3.2 - PLANTA BAIXA
ESCALA: 1/25

LEGENDA

PT004 - ESCORAMENTO ESTRUTURAL
PT022 - PEÇA TRINCADA/FISSURA
PT024 - SUJIDADE
PT029 - ATAQUE XILÓFAGO
PT033 - AUSÊNCIA DE VIDRO
PT036 - FULIGEM
PT041 - DETERIORAÇÃO DE ESTRUTURA DE MADEIRA
PT042 - DETERIORAÇÃO DE ESQUADRIAS
PT043 - DET. DE ORNATO OU ELEMENTO INTEGRADO
PT051 - ENRAIZAMENTO
PT055 - LACUNA
PT057 - PEÇA AUSENTE
PT058 - PEÇA SOLTA
PT061 - REJUNTAMENTO DANIFICADO

DIMENSÕES 1,08m x 1,74m




CASA NORIVAL DE FREITAS

FACHADA LATERAL ESQUERDA



PAVIMENTO TÉRREO

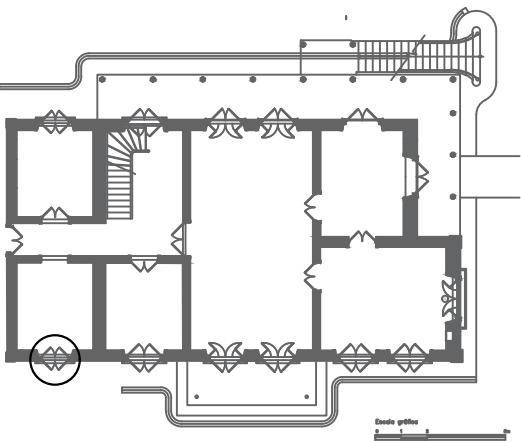

NOTAS GERAIS

- 1 - BASE DO MAPEAMENTO FORNECIDA PELO NÚCLEO DE RESTAURAÇÃO/DEPAC;
- 2 - DIMENSÕES EM METROS EXCETO ONDE INDICADO;
- 3 - MANCHAS DO MAPEAMENTO DE DANOS COM MEDIDAS APROXIMADAS;
- 4 - PARA MAIORES DETALHES CONFERIR RELATÓRIO FOTOGRÁFICO DE DANOS NO ARQUIVO: 0025-DT-ARQ-MA-001_R0;

00	26/01/2022	EMIÇÃO INICIAL	
REV.	DATA	DESCRIÇÃO	APROVAÇÃO
<div> ConsPetro TGI CONSTRUÇÕES E SERVIÇOS</div>		PREFEITURA MUNICIPAL DE NITERÓI EMPRESA MUNICIPAL DE MORADIA, URBANIZAÇÃO E SANEAMENTO	
		Área/Projeto: PROJETO BÁSICO DE RESTAURO DA CASA NORIVAL DE FREITAS	
Etapa de projeto: BÁSICO		Título: PLANTA BAIXA / VISTAS / DETALHES - J3.2	
Disciplina: MAPEAMENTO DE DANOS		Desenhista: SOPHIA FRANCÊS	Autores do projeto: LÉO COSTA, RENAN MARQUES
Nome da prancha: 0025-DE-ARQ-MA-010_007		Responsável técnico: IGOR PETRA	Coordenação: EDUARDO KELLER
			<div>NITERÓI SEMPRE À FRENTE Empresa Municipal de Moradia, Urbanização e Saneamento - EMUSA</div> <div>07/16</div> <div>0025-DE-ARQ-MA-010_R0</div>