




1 P3 - VISTA EXTERNA  
FOLHA EXTERNA  
ESCALA: 1/25

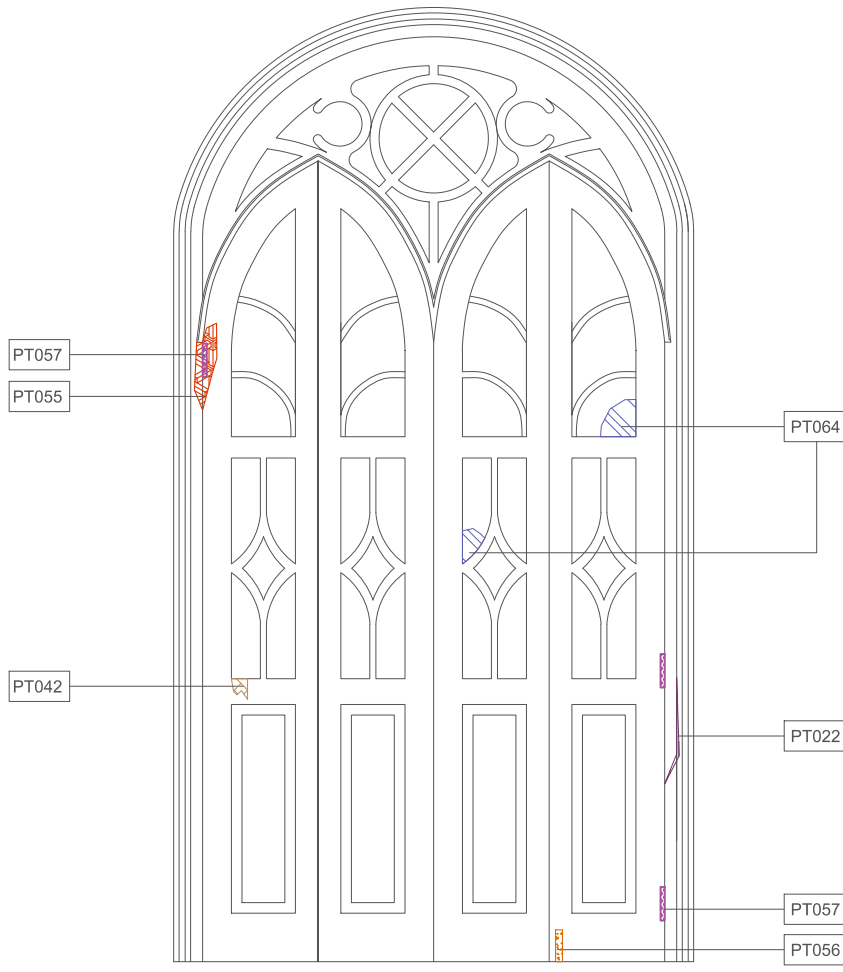


2 P3- VISTA INTERNA  
FOLHA EXTERNA  
ESCALA: 1/25

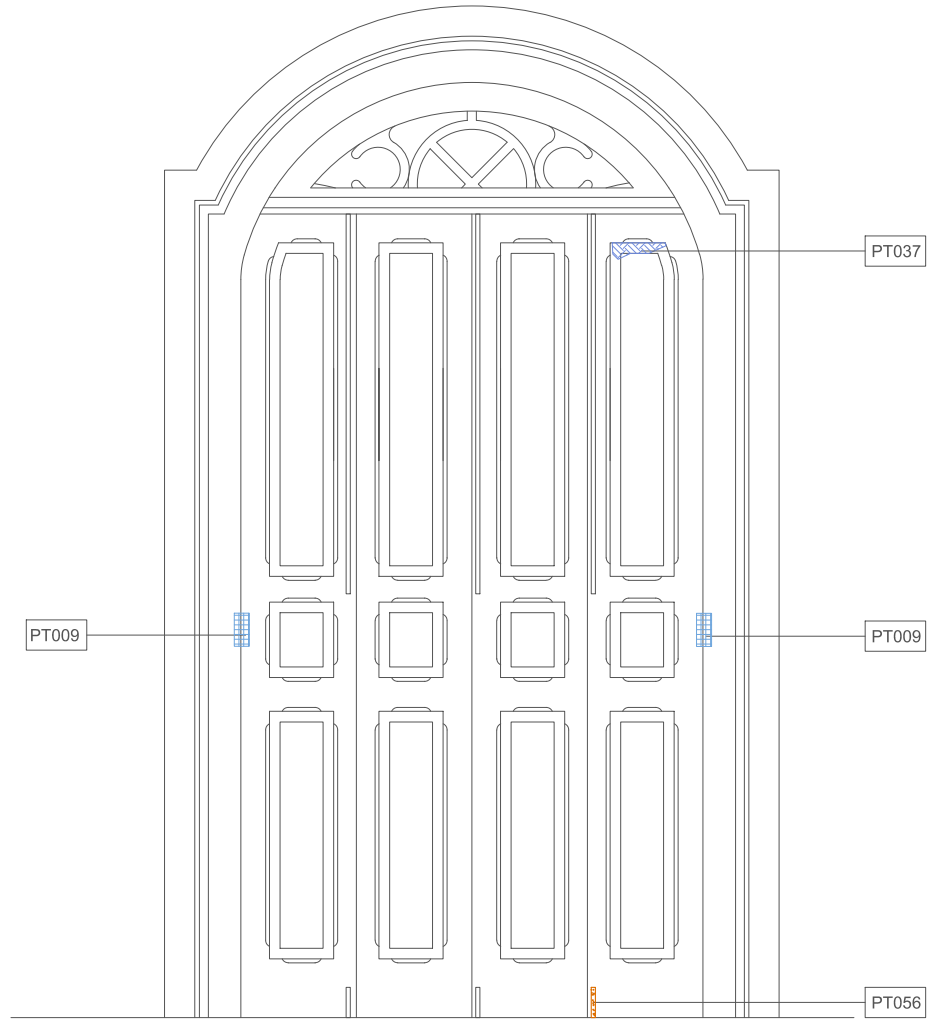

3 P3 - VISTA EXTERNA  
FOLHA INTERNA  
ESCALA: 1/25

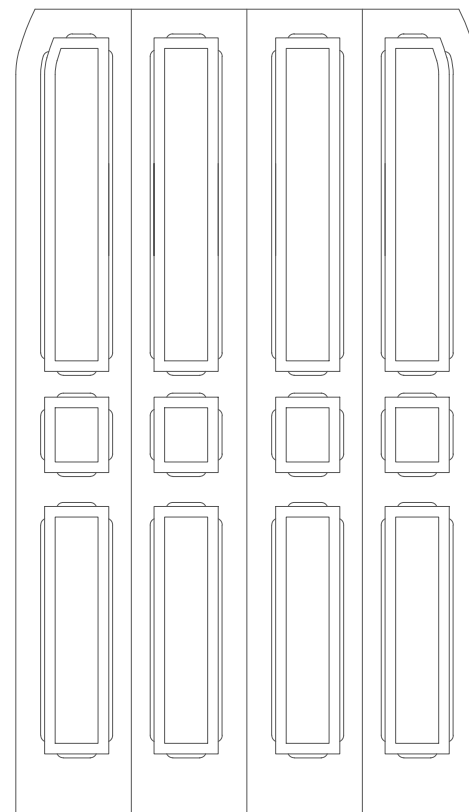

4 P3 - VISTA INTERNA  
FOLHA INTERNA  
ESCALA: 1/25

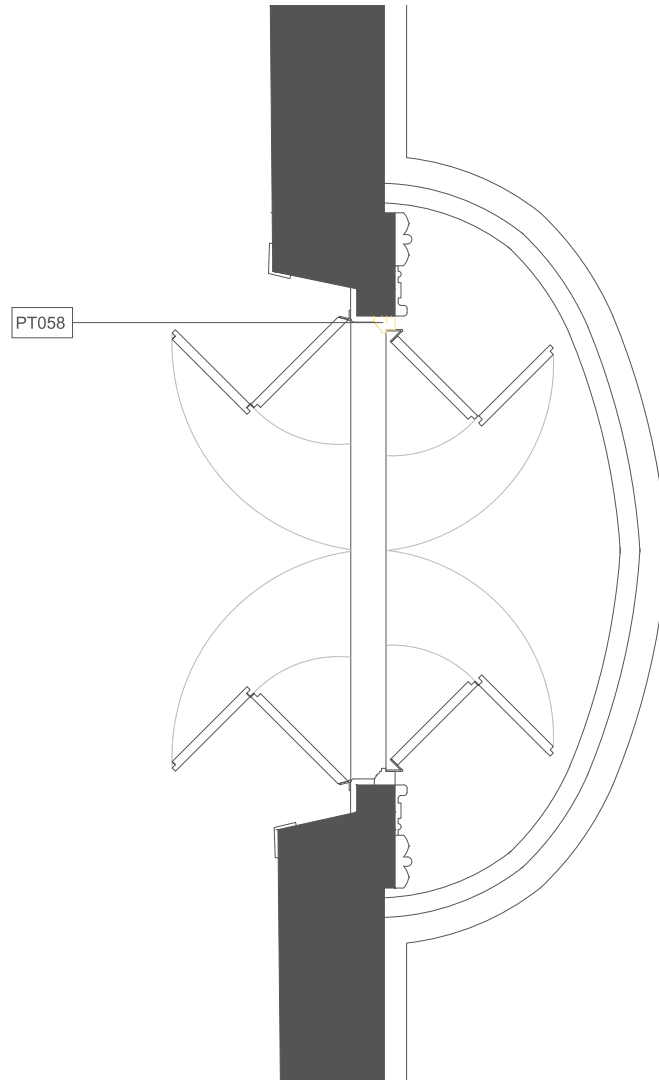

5 P3 - PLANTA BAIXA  
ESCALA: 1/25

## LEGENDA


	PT009 - PEÇA SUBSTITUÍDA
	PT022 - PEÇA TRINCADA/FISSURA
	PT037 - DESCASCAMENTO DA TINTA
	PT042 - DETERIORAÇÃO DE ESQUADRIAS
	PT043 - DET. DE ORNATO OU ELEMENTO INTEGRADO
	PT055 - LACUNA
	PT056 - OXIDAÇÃO/CORROSÃO
	PT057 - PEÇA AUSENTE
	PT058 - PEÇA SOLTA
	PT064 - VIDRO QUEBRADO

DIMENSÕES 1,53m x 3,06m




## CASA NORIVAL DE FREITAS

FACHADA FRONTAL

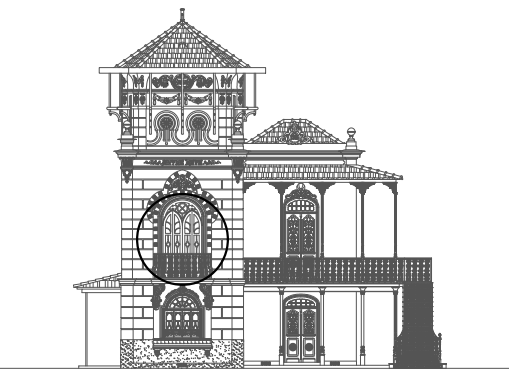

PAVIMENTO SUPERIOR

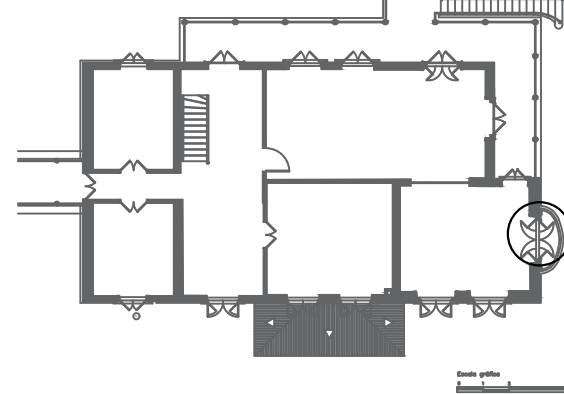

## NOTAS GERAIS

- 1 - BASE DO MAPEAMENTO FORNECIDA PELO NÚCLEO DE RESTAURAÇÃO/DEPAC;
- 2 - DIMENSÕES EM METROS EXCETO ONDE INDICADO;
- 3 - MANCHAS DO MAPEAMENTO DE DANOS COM MEDIDAS APROXIMADAS;
- 4 - PARA MAIORES DETALHES CONFERIR RELATÓRIO FOTOGRÁFICO DE DANOS NO ARQUIVO: 0025-DT-ARQ-MA-001\_R0;

00	26/01/2022	EMIÇÃO INICIAL	
REV.	DATA	DESCRIÇÃO	APROVAÇÃO
		PREFEITURA MUNICIPAL DE NITERÓI EMPRESA MUNICIPAL DE MORADIA, URBANIZAÇÃO E SANEAMENTO	
Etapa de projeto: BÁSICO		Área/Projeto: PROJETO BÁSICO DE RESTAURO DA CASA NORIVAL DE FREITAS	
Disciplina: MAPEAMENTO DE DANOS		Título: PLANTA BAIXA / VISTAS - P3	
Nome da prancha: 0025-DE-ARQ-MA-008_003		Desenhista: BEATRIZ FONSECA	
		Autores do projeto: LÉO COSTA, RENAN MARQUES	
		Coordenação: EDUARDO KELLER	
		Responsável técnico: IGOR PETRA	
		Escala: 1/25	

03/11

0025-MD-ARQ-MA-008\_R0