


1 J4.2 - VISTA EXTERNA
ESCALA: 1/25

2 J4.2 - VISTA INTERNA
ESCALA: 1/25

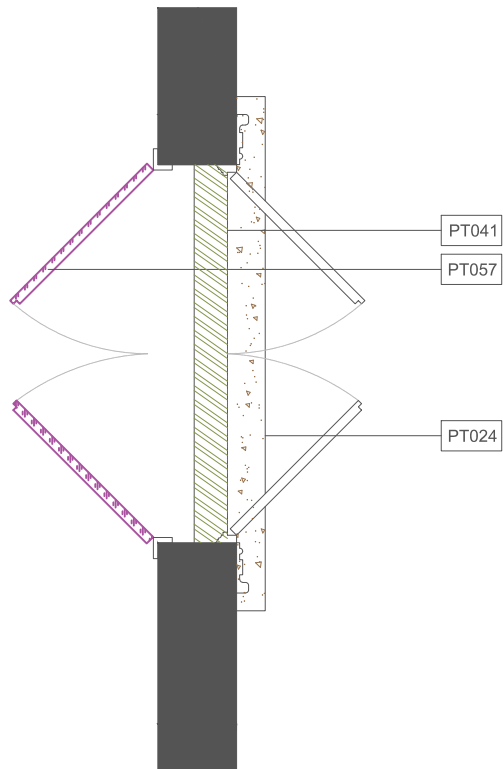

3 J4.2 - PLANTA BAIXA
ESCALA: 1/25


LEGENDA

	PT007 - INTERVENÇÃO REALIZADA
	PT008 - PEÇA QUEBRADA
	PT009 - PEÇA SUBSTITUÍDA
	PT022 - PEÇA TRINCADA/FISSURA
	PT024 - SUJIDADE
	PT033 - AUSÊNCIA DE VIDRO
	PT041 - DETERIORAÇÃO DE ESTRUTURA DE MADEIRA
	PT042 - DETERIORAÇÃO DE ESQUADRIAS
	PT043 - DET. DE ORNATO OU ELEMENTO INTEGRADO
	PT052 - FERRAGEM DETERIORADA
	PT057 - PEÇA AUSENTE

DIMENSÕES 1,20m x 2,18m



CASA NORIVAL DE FREITAS

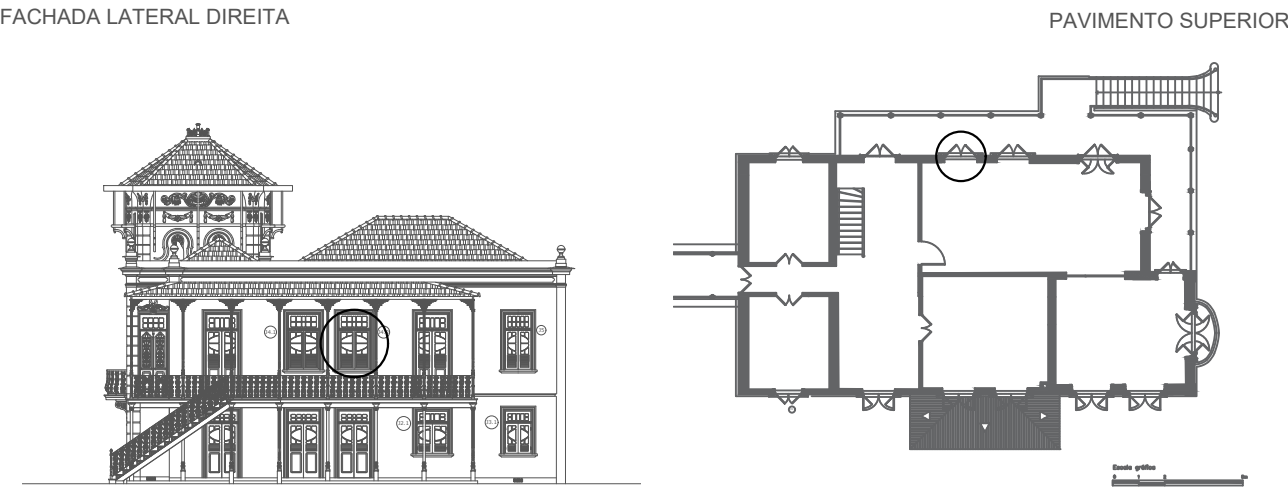

NOTAS GERAIS

- 1 - BASE DO MAPEAMENTO FORNECIDA PELO NÚCLEO DE RESTAURAÇÃO/DEPAC;
- 2 - DIMENSÕES EM METROS EXCETO ONDE INDICADO;
- 3 - MANCHAS DO MAPEAMENTO DE DANOS COM MEDIDAS APROXIMADAS;
- 4 - PARA MAIORES DETALHES CONFERIR RELATÓRIO FOTOGRÁFICO DE DANOS NO ARQUIVO: 0025-DT-ARQ-MA-001_R0;

00	26/01/2022	EMIÇÃO INICIAL	
REV.	DATA	DESCRIÇÃO	APROVAÇÃO
<div> ConsPetra TGI CONSTRUÇÕES E SERVIÇOS</div>		<div>PREFEITURA MUNICIPAL DE NITERÓI EMPRESA MUNICIPAL DE MORADIA, URBANIZAÇÃO E SANEAMENTO</div> <div>Área/Projeto: PROJETO BÁSICO DE RESTAURO DA CASA NORIVAL DE FREITAS</div>	
Etapa de projeto: BÁSICO		Título: PLANTA BAIXA / VISTAS / DETALHES - J4.2	
Disciplina: MAPEAMENTO DE DANOS		Desenhista: SOPHIA FRANCÊS	Autores do projeto: LÉO COSTA, RENAN MARQUES
Nome da prancha: 0025-DE-ARQ-MA-010_009		Responsável técnico: IGOR PETRA	Coordenação: EDUARDO KELLER
			<div>NITERÓI SEMPRE À FRENTE Empresa Municipal de Moradia, Urbanização e Saneamento - EMUSA</div> <div>09/16</div> <div>0025-DE-ARQ-MA-010_R0</div>
			Escala: 1/25