



1 P10 - VISTA EXTERNA  
ESCALA: 1/25

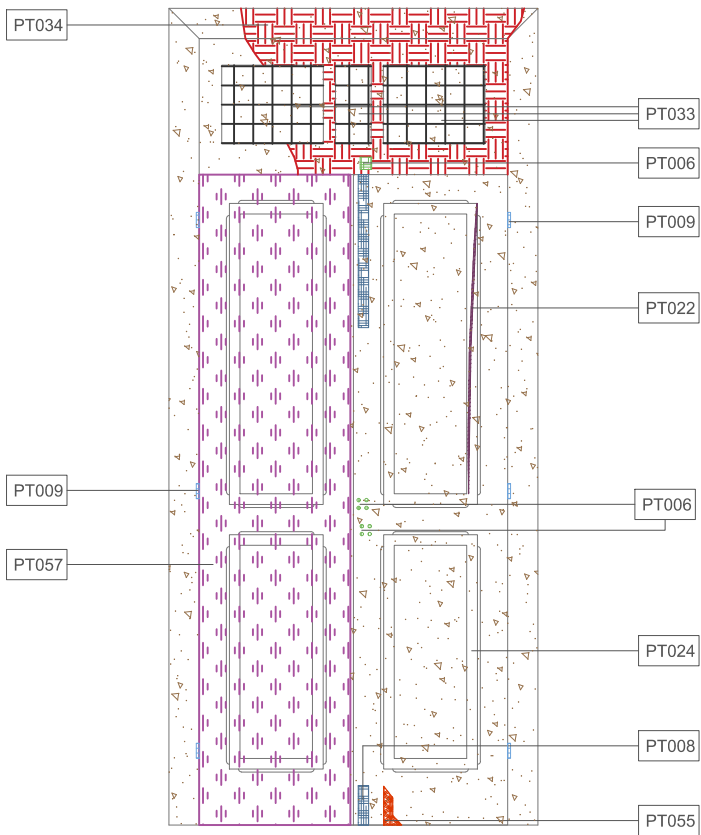

2 P10 - VISTA INTERNA  
ESCALA: 1/25

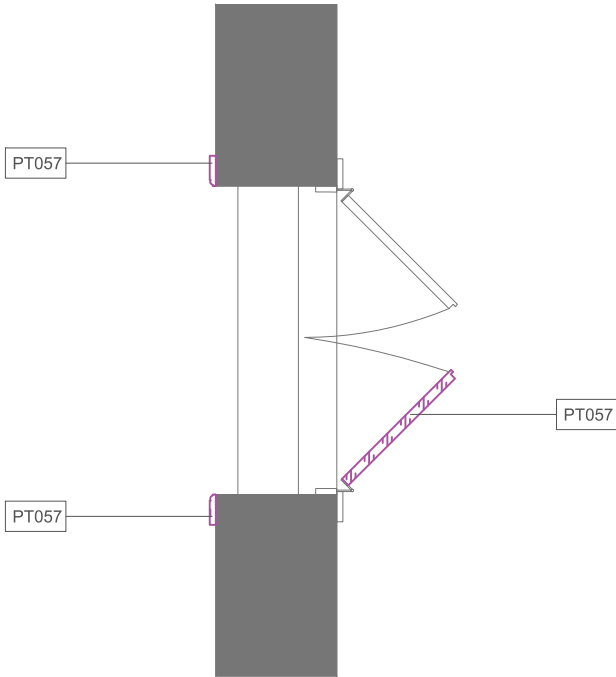

3 P10 - PLANTA BAIXA  
ESCALA: 1/25

LEGENDA


	PT006 - INTERVENÇÃO DESCARACTERIZADORA
	PT008 - PEÇA QUEBRADA
	PT009 - PEÇA SUBSTITUÍDA
	PT022 - PEÇA TRINCADA/FISSURA
	PT024 - SUJIDADE
	PT033 - AUSÊNCIA DE VIDRO
	PT034 - CARBONIZAÇÃO
	PT037 - DESCASCAMENTO DA TINTA
	PT038 - DESGASTE DA CAMADA SUPERFICIAL
	PT055 - LACUNA
	PT057 - PEÇA AUSENTE

DIMENSÕES 1,02m x 2,60m



CASA NORIVAL DE FREITAS

PAVIMENTO TÉRREO

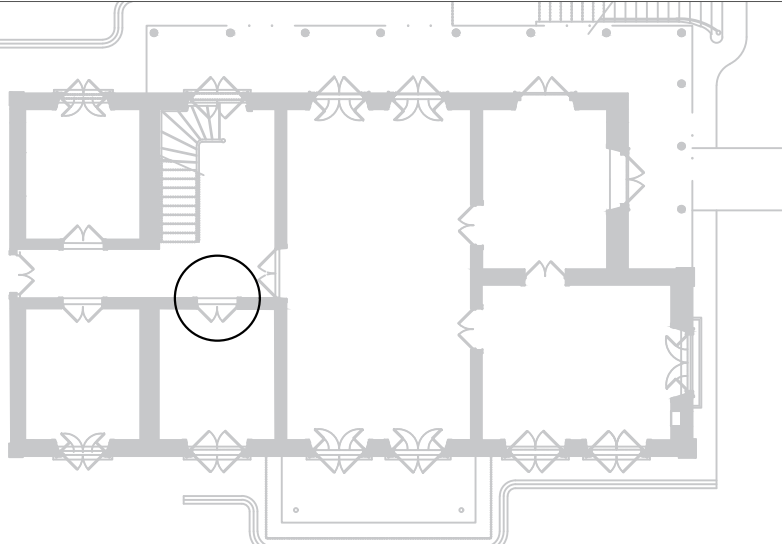

NOTAS GERAIS

- 1 - BASE DO MAPEAMENTO FORNECIDA PELO NÚCLEO DE RESTAURAÇÃO/DEPAC;
- 2 - DIMENSÕES EM METROS EXCETO ONDE INDICADO;
- 3 - MANCHAS DO MAPEAMENTO DE DANOS COM MEDIDAS APROXIMADAS;
- 4 - PARA MAIORES DETALHES CONFERIR RELATÓRIO FOTOGRÁFICO DE DANOS NO ARQUIVO: 0025-DT-ARQ-MA-001\_R0;

00	26/01/2022	EMIÇÃO INICIAL	
REV.	DATA	DESCRIÇÃO	APROVAÇÃO
		PREFEITURA MUNICIPAL DE NITERÓI EMPRESA MUNICIPAL DE MORADIA, URBANIZAÇÃO E SANEAMENTO	
Área/Projeto: PROJETO BÁSICO DE RESTAURO DA CASA NORIVAL DE FREITAS		Título: PLANTA BAIXA / VISTAS - P10	02/02 0025-MD-ARQ-MA-009_R0
Etapa de projeto: BÁSICO	Disciplina: MAPEAMENTO DE DANOS	Desenhista: BEATRIZ FONSECA	Autores do projeto: LÉO COSTA, RENAN MARQUES
Nome da prancha: 0025-DE-ARQ-MA-009_002	Responsável técnico: IGOR PETRA	Coordenação: EDUARDO KELLER	Escala: 1/25