


1 PLANTA BAIXA - BARROTES - CASARÃO
ESCALA: 1/50

LEGENDA	
	PT025 - UMIDADE
	PT029 - ATAQUE XILÓFAGO
	PT034 - CARBONIZAÇÃO
	PT041 - DETERIORAÇÃO DE ESTRUTURA DE MADEIRA
	PT057 - PEÇA AUSENTE



CASA NORIVAL DE FREITAS

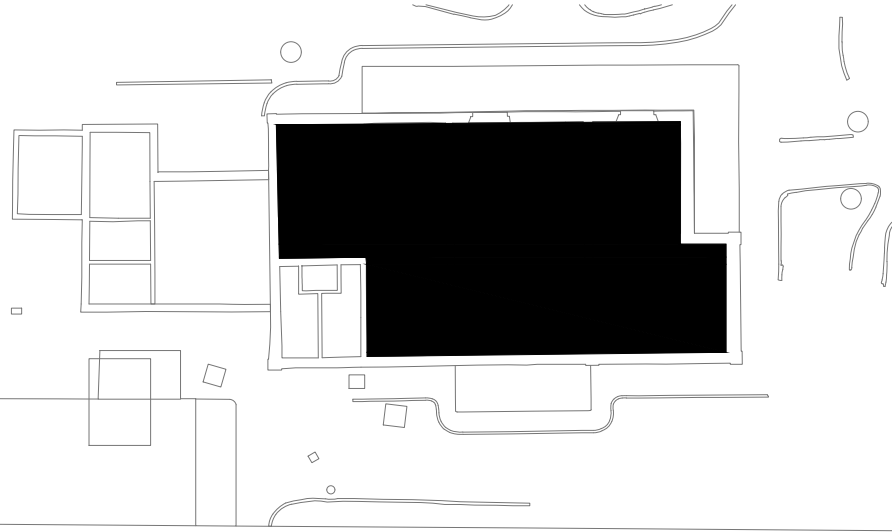

NOTAS GERAIS

- 1 - BASE DO MAPEAMENTO FORNECIDA PELO NÚCLEO DE RESTAURAÇÃO/DEPAC;
- 2 - DIMENSÕES EM METROS EXCETO ONDE INDICADO;
- 3 - MANCHAS DO MAPEAMENTO DE DANOS COM MEDIDAS APROXIMADAS;
- 4 - PARA MAIORES DETALHES CONFERIR RELATÓRIO FOTOGRÁFICO DE DANOS NO ARQUIVO: 0025-DT-ARQ-MA-001_R0;

00	26/01/2022	EMISSÃO INICIAL	
REV.	DATA	DESCRIÇÃO	APROVAÇÃO
 ConsPetra TGI CONSTRUÇÕES E SERVIÇOS		PREFEITURA MUNICIPAL DE NITERÓI EMPRESA MUNICIPAL DE MORADIA, URBANIZAÇÃO E SANEAMENTO	 NITERÓI SEMPRE À FRENTE Empresa Municipal de Moradia, Urbanização e Saneamento - EMUSA
Área/Projeto:		PROJETO BÁSICO DE RESTAURO DA CASA NORIVAL DE FREITAS	
Título:			
Etapa de projeto:	Título:		01/01 0025-MD-ARQ-MA-019_R0
BÁSICO	PLANTA BAIXA - BARROTES - CASARÃO		
Disciplina:	Desenhista:	Autores do projeto:	
MAPEAMENTO DE DANOS	ÁTRIA VASCONCELOS	LÉO COSTA, RENAN MARQUES	
Nome da prancha:	Responsável técnico:	Coordenação:	Escala:
0025-DE-ARQ-MA-019_001	IGOR PETRA	EDUARDO KELLER	1/50



01/01

0025-MD-ARQ-MA-019_R0