



1 P8 - VISTA EXTERNA
ESCALA: 1/25

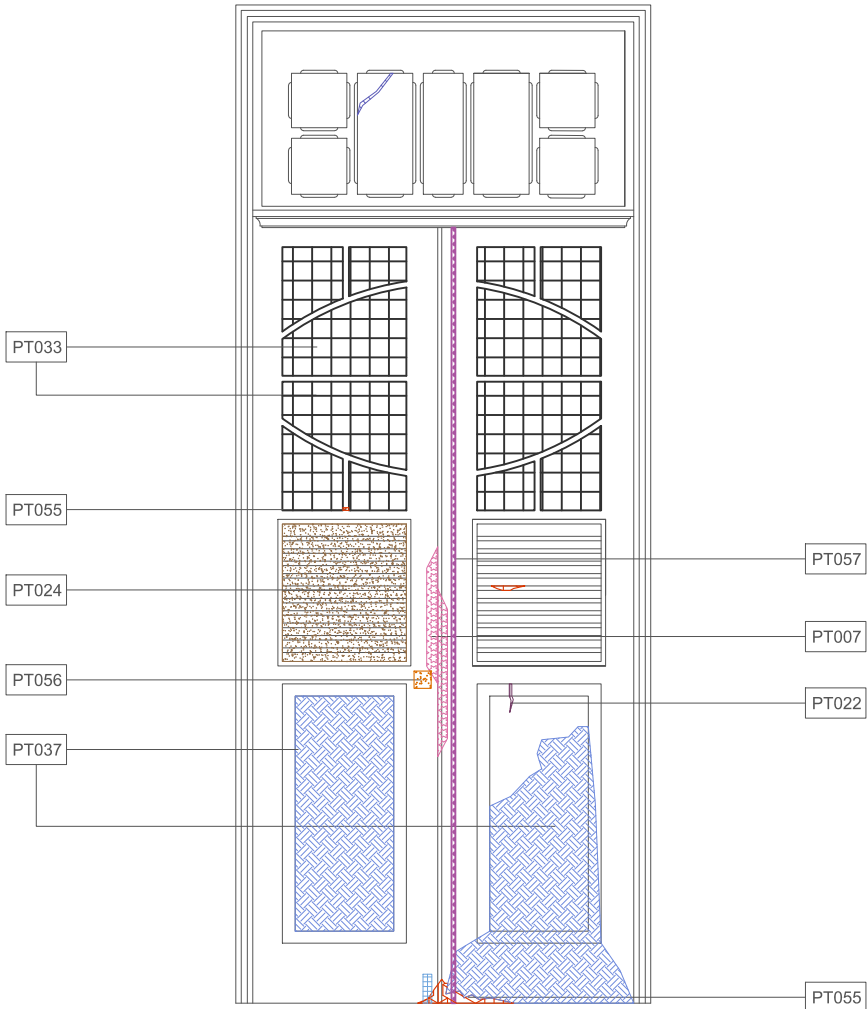

2 P8 - VISTA INTERNA
ESCALA: 1/25

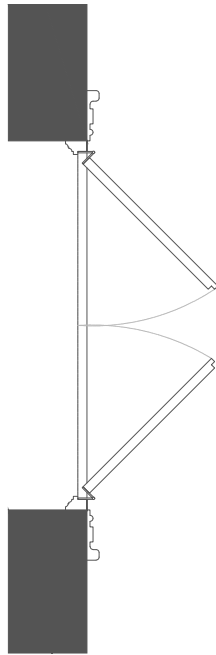

3 P8 - PLANTA BAIXA
ESCALA: 1/25

LEGENDA

	PT007 - INTERVENÇÃO REALIZADA
	PT008 - PEÇA QUEBRADA
	PT022 - PEÇA TRINCADA/FISSURA
	PT024 - SUJIDADE
	PT033 - AUSÊNCIA DE VIDRO
	PT034 - CARBONIZAÇÃO
	PT037 - DESCASCAMENTO DA TINTA
	PT055 - LACUNA
	PT056 - OXIDAÇÃO/CORROSÃO
	PT057 - PEÇA AUSENTE
	PT064 - VIDRO QUEBRADO

DIMENSÕES 1,2m x 3,21m




CASA NORIVAL DE FREITAS

FACHADA LATERAL DIREITA



PAVIMENTO SUPERIOR

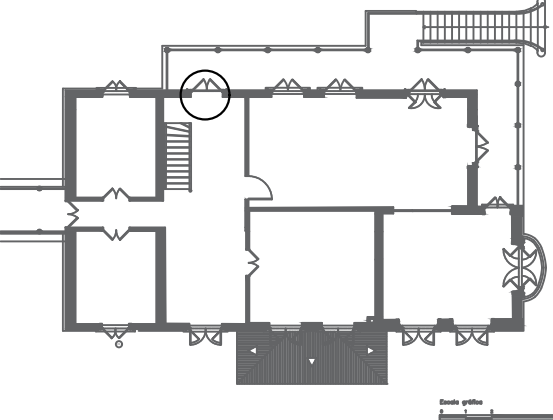

NOTAS GERAIS

- 1 - BASE DO MAPEAMENTO FORNECIDA PELO NÚCLEO DE RESTAURAÇÃO/DEPAC;
- 2 - DIMENSÕES EM METROS EXCETO ONDE INDICADO;
- 3 - MANCHAS DO MAPEAMENTO DE DANOS COM MEDIDAS APROXIMADAS;
- 4 - PARA MAIORES DETALHES CONFERIR RELATÓRIO FOTOGRÁFICO DE DANOS NO ARQUIVO: 0025-DT-ARQ-MA-001_R0;

00	26/01/2022	EMIÇÃO INICIAL	
REV.	DATA	DESCRIÇÃO	APROVAÇÃO
 CONSTRUÇÕES E SERVIÇOS	PREFEITURA MUNICIPAL DE NITERÓI EMPRESA MUNICIPAL DE MORADIA, URBANIZAÇÃO E SANEAMENTO		
	Área/Projeto: PROJETO BÁSICO DE RESTAURO DA CASA NORIVAL DE FREITAS		
Etapla de projeto: BÁSICO	Título: PLANTA BAIXA / VISTAS - P8		11/11 0025-MD-ARQ-MA-008_R0
Disciplina: MAPEAMENTO DE DANOS	Desenhista: BEATRIZ FONSECA	Autores do projeto: LÉO COSTA, RENAN MARQUES	
Nome da prancha: 0025-DE-ARQ-MA-008_011	Responsável técnico: IGOR PETRA	Coordenação: EDUARDO KELLER	Escala: 1/25