



1 J9.1 - VISTA EXTERNA  
ESCALA: 1/25

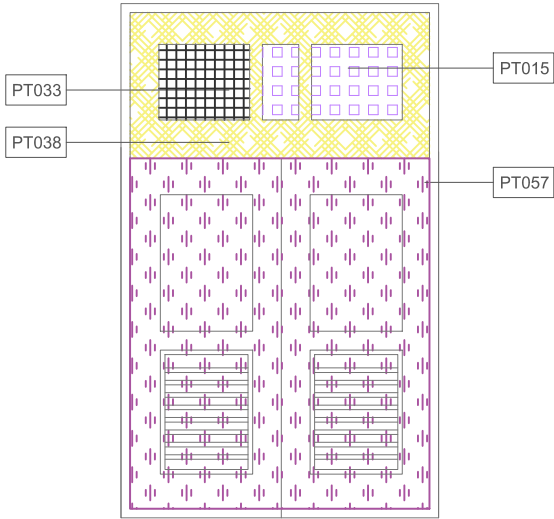

2 J9.1 - VISTA INTERNA  
ESCALA: 1/25

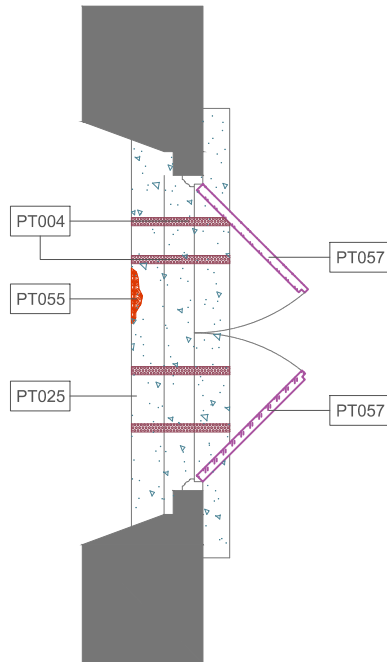


3 J9.1 - PLANTA BAIXA  
ESCALA: 1/25

## LEGENDA

	PT004 - ESCORAMENTO ESTRUTURAL
	PT015 - VIDRO SUBSTITUÍDO
	PT025 - UMIDADE
	PT033 - AUSÊNCIA DE VIDRO
	PT038 - DESGASTE DA CAMADA SUPERFICIAL
	PT055 - LACUNA
	PT057 - PEÇA AUSENTE

## CASA NORIVAL DE FREITAS

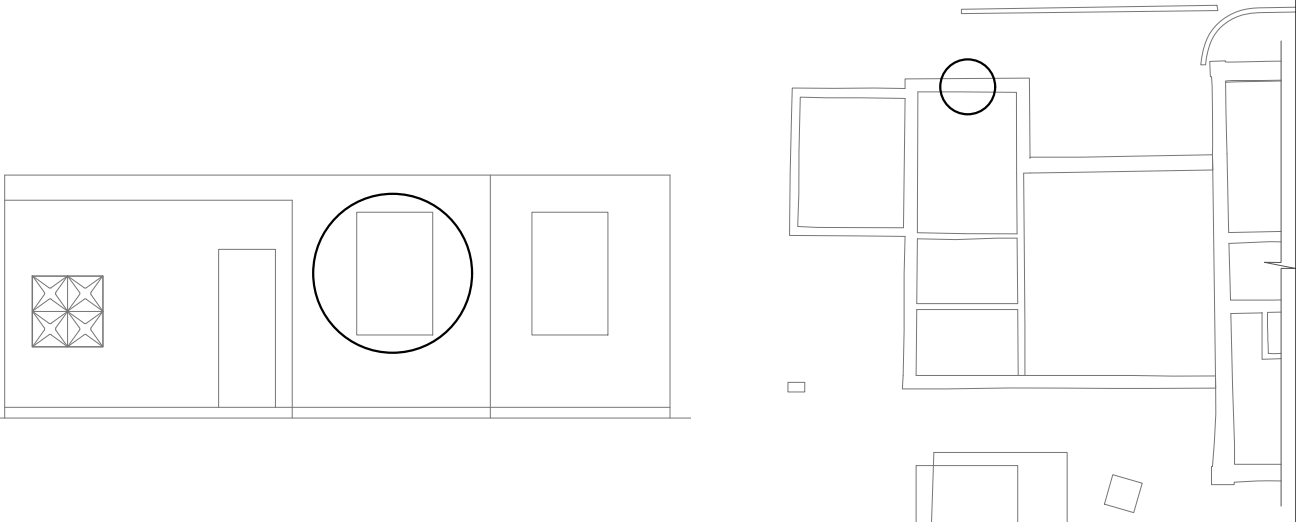

## NOTAS GERAIS

- 1 - BASE DO MAPEAMENTO FORNECIDA PELO NÚCLEO DE RESTAURAÇÃO/DEPAC;
- 2 - DIMENSÕES EM METROS EXCETO ONDE INDICADO;
- 3 - MANCHAS DO MAPEAMENTO DE DANOS COM MEDIDAS APROXIMADAS;
- 4 - PARA MAIORES DETALHES CONFERIR RELATÓRIO FOTOGRÁFICO DE DANOS NO ARQUIVO: 0025-DT-ARQ-MA-001\_R0;

00	26/01/2022	EMIÇÃO INICIAL	
REV.	DATA	DESCRIÇÃO	APROVAÇÃO
<div><p>ConsPetra TGI</p><p>CONSTRUÇÕES E SERVIÇOS</p></div>	PREFEITURA MUNICIPAL DE NITERÓI EMPRESA MUNICIPAL DE MORADIA, URBANIZAÇÃO E SANEAMENTO		<div><p>NITERÓI</p><p>SEMPRE À FRENTE</p><p>Empresa Municipal de Moradia, Urbanização e Saneamento - EMUSA</p></div>
	Área/Projeto: PROJETO BÁSICO DE RESTAURO DA CASA NORIVAL DE FREITAS		
Etapas de projeto: BÁSICO	Título: PLANTA BAIXA / VISTAS - J9.1		01/03  0025-MD-ARQ-MA-011_R0
Disciplina: MAPEAMENTO DE DANOS	Desenhista: SOPHIA FRANCÊS	Autores do projeto: LÉO COSTA, RENAN MARQUES	
Nome da prancha: 0025-DE-ARQ-MA-011_001	Responsável técnico: IGOR PETRA	Coordenação: EDUARDO KELLER	Escala: 1/25

DIMENSÕES 1,05m x 1,70m

