


1 P9 - VISTA EXTERNA  
ESCALA: 1/25

2 P9 - VISTA INTERNA  
ESCALA: 1/25

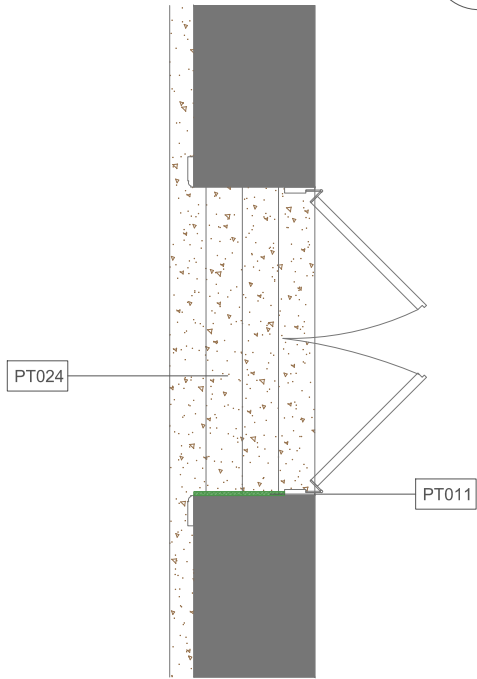

3 P9 - PLANTA BAIXA  
ESCALA: 1/25


## LEGENDA

	PT008 - PEÇA QUEBRADA
	PT009 - PEÇA SUBSTITUÍDA
	PT011 - PROSPECÇÃO
	PT012 - RACHADURA ESTRUTURAL
	PT024 - SUJIDADE
	PT028 - ATAQUE DE ANIMAIS
	PT029 - ATAQUE XILÓFAGO
	PT033 - AUSÊNCIA DE VIDRO
	PT037 - DESCASCAMENTO DA TINTA
	PT038 - DESGASTE DA CAMADA SUPERFICIAL
	PT042 - DETERIORAÇÃO DE ESQUADRIAS
	PT057 - PEÇA AUSENTE
	PT061 - REJUNTAMENTO DANIFICADO

DIMENSÕES 1,02m x 2,60m



## CASA NORIVAL DE FREITAS

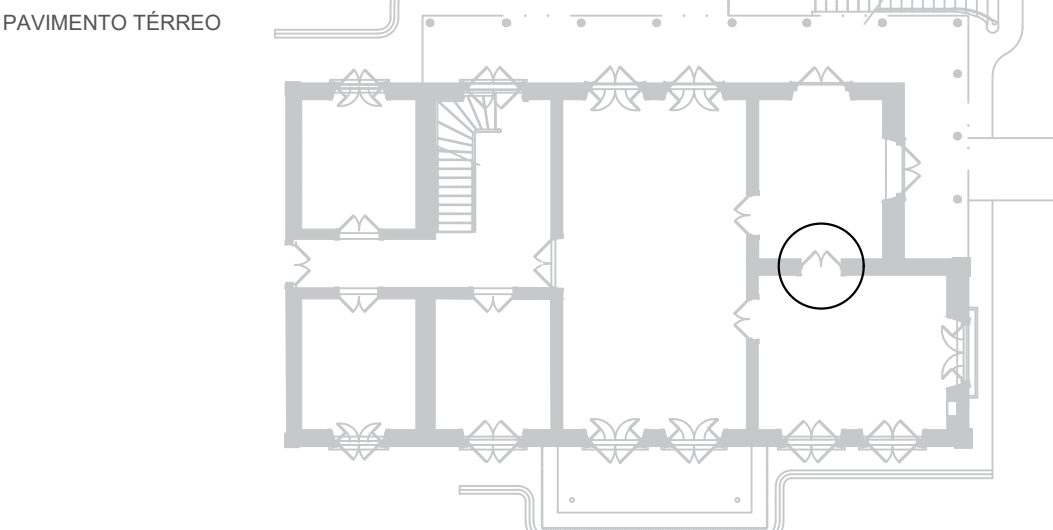

## NOTAS GERAIS

- 1 - BASE DO MAPEAMENTO FORNECIDA PELO NÚCLEO DE RESTAURAÇÃO/DEPAC;
- 2 - DIMENSÕES EM METROS EXCETO ONDE INDICADO;
- 3 - MANCHAS DO MAPEAMENTO DE DANOS COM MEDIDAS APROXIMADAS;
- 4 - PARA MAIORES DETALHES CONFERIR RELATÓRIO FOTOGRÁFICO DE DANOS NO ARQUIVO: 0025-DT-ARQ-MA-001\_R0;
- 5 - NÃO FOI POSSÍVEL MAPEAR COMPLETAMENTE UMA DAS FOLHAS DEVIDO O ESCORAMENTO.

00	26/01/2022	EMIÇÃO INICIAL	
REV.	DATA	DESCRIÇÃO	APROVAÇÃO
	PREFEITURA MUNICIPAL DE NITERÓI EMPRESA MUNICIPAL DE MORADIA, URBANIZAÇÃO E SANEAMENTO		
	Área/Projeto: PROJETO BÁSICO DE RESTAURO DA CASA NORIVAL DE FREITAS		
Etapa de projeto: BÁSICO	Título: PLANTA BAIXA / VISTAS - P9		
Disciplina: MAPEAMENTO DE DANOS	Desenhista: BEATRIZ FONSECA	Autores do projeto: LÉO COSTA, RENAN MARQUES	
Nome da prancha: 0025-DE-ARQ-MA-009_001	Responsável técnico: IGOR PETRA	Coordenação: EDUARDO KELLER	01/02 0025-MD-ARQ-MA-009_R0
			Escala: 1/25