




1 J2.2 - VISTA EXTERNA
FOLHA EXTERNA
ESCALA: 1/25

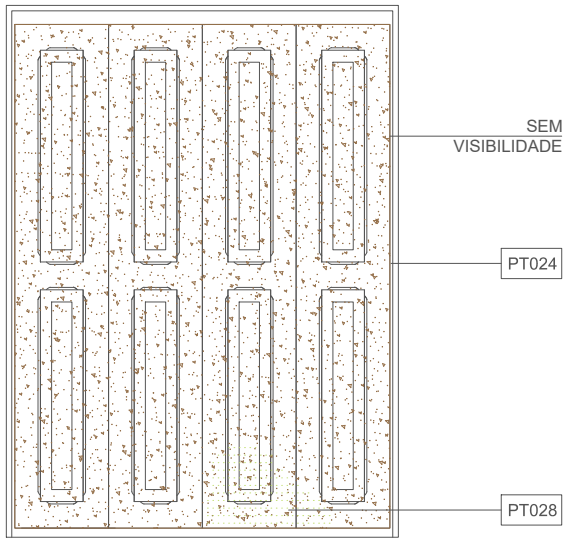

3 J2.2 - VISTA INTERNA
FOLHA INTERNA
ESCALA: 1/25

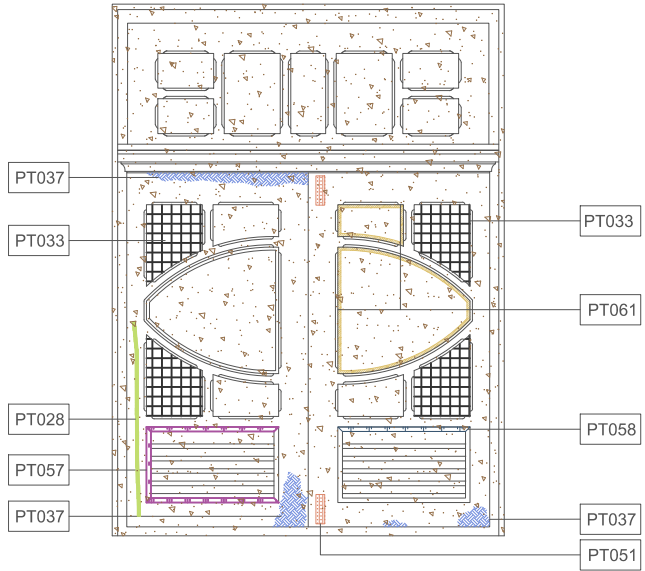

2 J2.2 - VISTA INTERNA
FOLHA EXTERNA
ESCALA: 1/25

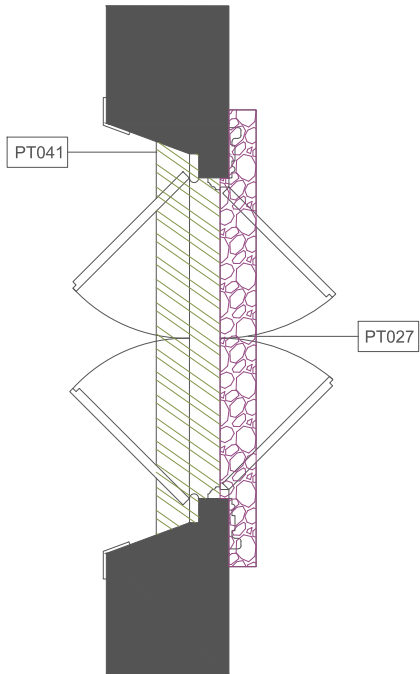

4 J2.2 - PLANTA BAIXA
ESCALA: 1/25

LEGENDA

	PT007 - INTERVENÇÃO REALIZADA
	PT013 - REDE ELÉTRICA OU REDE DE ENTRADA APARENTE
	PT022 - PEÇA TRINCADA/FISSURA
	PT024 - SUJIDADE
	PT027 - APICOAMENTO DE SUPERFÍCIE
	PT028 - ATAQUE DE ANIMAIS
	PT033 - AUSÊNCIA DE VIDRO
	PT037 - DESCASCAMENTO DA TINTA
	PT041 - DETERIORAÇÃO DE ESTRUTURA DE MADEIRA
	PT043 - DET. DE ORNATO OU ELEMENTO INTEGRADO
	PT051 - ENRAIZAMENTO
	PT052 - FERRAGEM DETERIORADA
	PT057 - PEÇA AUSENTE
	PT058 - PEÇA SOLTA
	PT061 - REJUNTAMENTO DANIFICADO

DIMENSÕES 1,26m x 1,74m




CASA NORIVAL DE FREITAS

FACHADA LATERAL ESQUERDA



PAVIMENTO TÉRREO

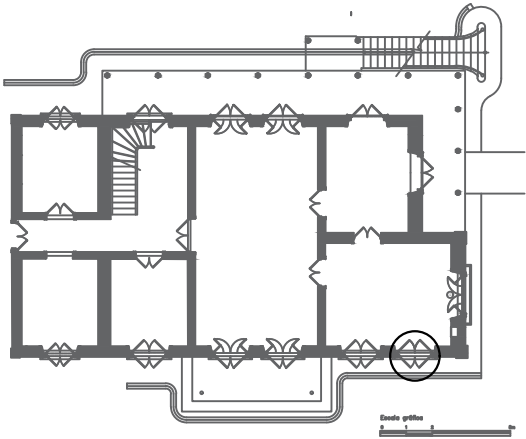

NOTAS GERAIS

- 1 - BASE DO MAPEAMENTO FORNECIDA PELO NÚCLEO DE RESTAURAÇÃO/DEPAC;
- 2 - DIMENSÕES EM METROS EXCETO ONDE INDICADO;
- 3 - MANCHAS DO MAPEAMENTO DE DANOS COM MEDIDAS APROXIMADAS;
- 4 - PARA MAIORES DETALHES CONFERIR RELATÓRIO FOTOGRÁFICO DE DANOS NO ARQUIVO: 0025-DT-ARQ-MA-001_R0;
- 5 - FERROLHOS ORIGINAIS;
- 6 - NÃO FOI POSSÍVEL MAPEAR COMPLETAMENTE AS FOLHAS INTERNAS DEVIDO ESCORAMENTO;

00	26/01/2022	EMISSÃO INICIAL		
REV.	DATA	DESCRIÇÃO	APROVAÇÃO	
<div><div>ConsPetra TGI</div><div>CONSTRUÇÕES E SERVIÇOS</div></div>		<div><div>PREFEITURA MUNICIPAL DE NITERÓI</div><div>EMPRESA MUNICIPAL DE MORADIA, URBANIZAÇÃO E SANEAMENTO</div></div> <div><div>Área/Projeto:</div><div>PROJETO BÁSICO DE RESTAURO DA CASA NORIVAL DE FREITAS</div></div>		<div><div>NITERÓI</div><div>SEMPRE À FRENTE</div><div>Empresa Municipal de Moradia, Urbanização e Saneamento - EMUSA</div></div>
<div><div>Etapas de projeto:</div><div>BÁSICO</div></div>		<div><div>Título:</div><div>PLANTA BAIXA / VISTAS / DETALHES - J2.2</div></div>		<div><div>03/16</div><div>0025-DE-ARQ-MA-010_R0</div></div>
<div><div>Disciplina:</div><div>MAPEAMENTO DE DANOS</div></div>		<div><div>Desenhista:</div><div>SOPHIA FRANCÊS</div></div>	<div><div>Autores do projeto:</div><div>LÉO COSTA, RENAN MARQUES</div></div>	
<div><div>Nome da prancha:</div><div>0025-DE-ARQ-MA-010_003</div></div>		<div><div>Responsável técnico:</div><div>IGOR PETRA</div></div>	<div><div>Coordenação:</div><div>EDUARDO KELLER</div></div>	<div><div>Escala:</div><div>1/25</div></div>