



1 J7.1 - VISTA EXTERNA
ESCALA: 1/25

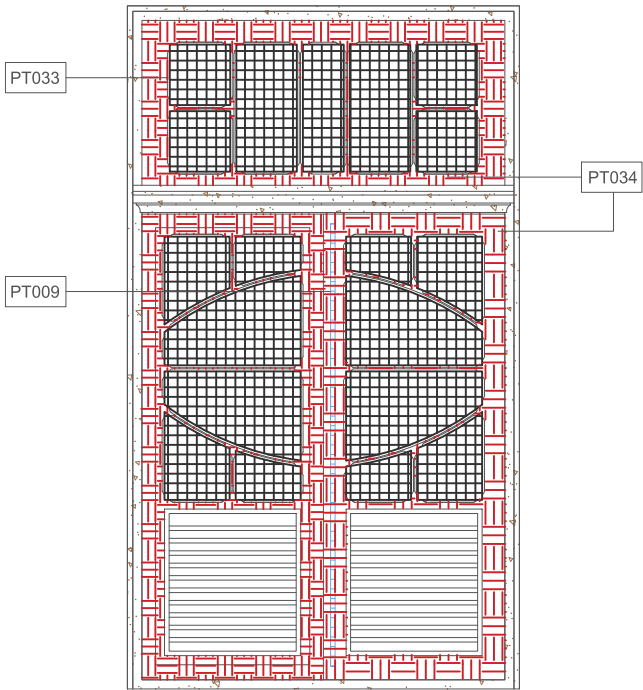

2 J7.1 - VISTA INTERNA
ESCALA: 1/25

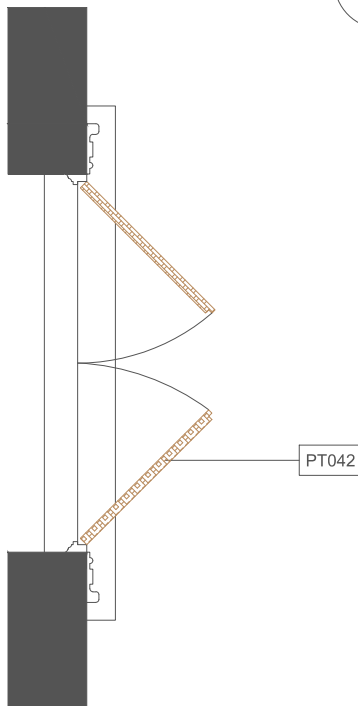


3 J7.1 - PLANTA BAIXA
ESCALA: 1/25

LEGENDA

	PT008 - PEÇA QUEBRADA
	PT009 - PEÇA SUBSTITUÍDA
	PT022 - PEÇA TRINCADA/FISSURA
	PT024 - SUJIDADE
	PT033 - AUSÊNCIA DE VIDRO
	PT034 - CARBONIZAÇÃO
	PT037 - DESCASCAMENTO DA TINTA
	PT042 - DETERIORAÇÃO DE ESQUADRIAS
	PT052 - FERRAGEM DETERIORADA
	PT065 - CROSTA NEGRA

CASA NORIVAL DE FREITAS

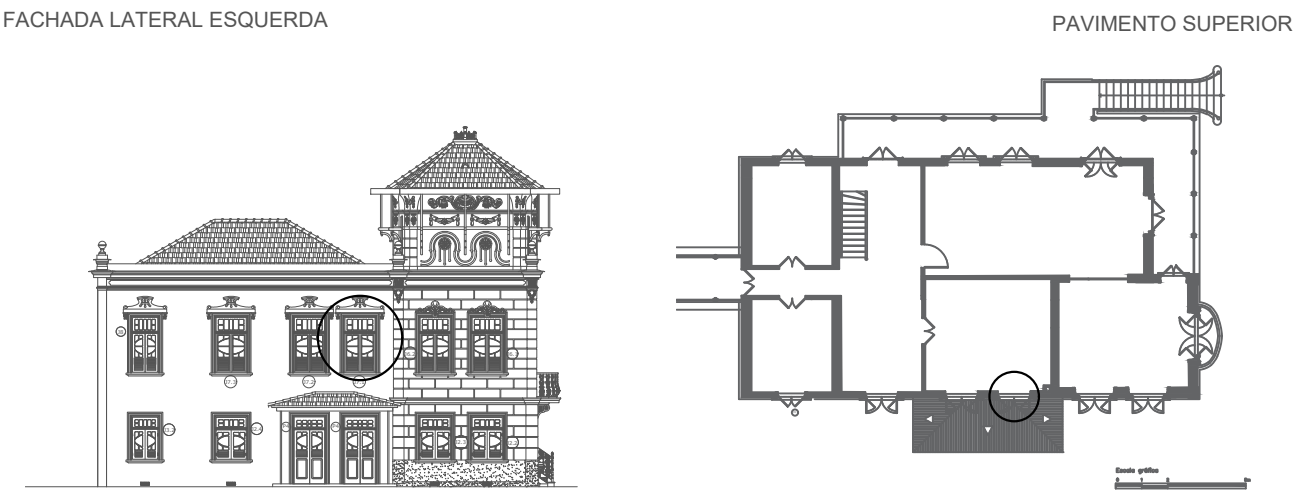

NOTAS GERAIS

- 1 - BASE DO MAPEAMENTO FORNECIDA PELO NÚCLEO DE RESTAURAÇÃO/DEPAC;
- 2 - DIMENSÕES EM METROS EXCETO ONDE INDICADO;
- 3 - MANCHAS DO MAPEAMENTO DE DANOS COM MEDIDAS APROXIMADAS;
- 4 - PARA MAIORES DETALHES CONFERIR RELATÓRIO FOTOGRÁFICO DE DANOS NO ARQUIVO: 0025-DT-ARQ-MA-001_R0;
- 5 - NÃO FOI POSSÍVEL PERCEBER TODOS OS DANOS, POIS A JANELA ESTÁ LOCALIZADA NO PAVIMENTO SUPERIOR, INACESSÍVEL - NÃO FOI POSSÍVEL VISUALIZAR O PEITORIL OU MOVIMENTAR AS FOLHAS;
- 6 - A FOLHA ESTÁ QUEIMADA SUPERFICIALMENTE.

00	26/01/2022	EMIÇÃO INICIAL	
REV.	DATA	DESCRIÇÃO	APROVAÇÃO
		PREFEITURA MUNICIPAL DE NITERÓI EMPRESA MUNICIPAL DE MORADIA, URBANIZAÇÃO E SANEAMENTO	
Área/Projeto: PROJETO BÁSICO DE RESTAURO DA CASA NORIVAL DE FREITAS		Título: PLANTA BAIXA / VISTAS - J7.1	13/16 0025-DE-ARQ-MA-010_R0
Etapa de projeto: BÁSICO	Disciplina: MAPEAMENTO DE DANOS	Desenhista: SOPHIA FRANCÊS	Autores do projeto: LÉO COSTA, RENAN MARQUES
Nome da prancha: 0025-DE-ARQ-MA-010_013	Responsável técnico: IGOR PETRA	Coordenação: EDUARDO KELLER	Escala: 1/25

