



1 P4 - VISTA EXTERNA
ESCALA: 1/25

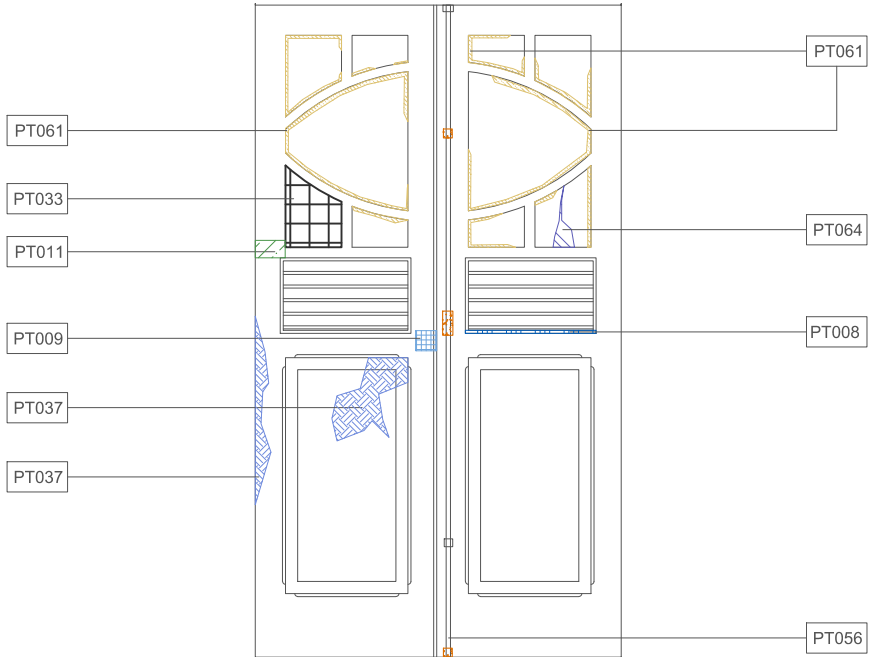

2 P4 - VISTA INTERNA
ESCALA: 1/25

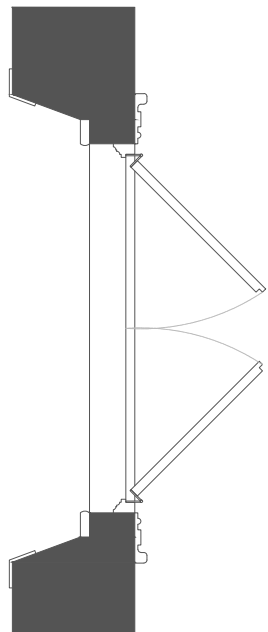

3 P4 - PLANTA BAIXA
ESCALA: 1/25

LEGENDA

	PT007 - INTERVENÇÃO REALIZADA
	PT008 - PEÇA QUEBRADA
	PT009 - PEÇA SUBSTITUÍDA
	PT011 - PROSPECÇÃO
	PT033 - AUSÊNCIA DE VIDRO
	PT037 - DESCASCAMENTO DA TINTA
	PT042 - DETERIORAÇÃO DE ESQUADRIAS
	PT055 - LACUNA
	PT056 - OXIDAÇÃO/CORROSÃO
	PT061 - REJUNTAMENTO DANIFICADO
	PT064 - VIDRO QUEBRADO

DIMENSÕES 1,2m x 2,67m




CASA NORIVAL DE FREITAS

FACHADA LATERAL DIREITA



PAVIMENTO TÉRREO

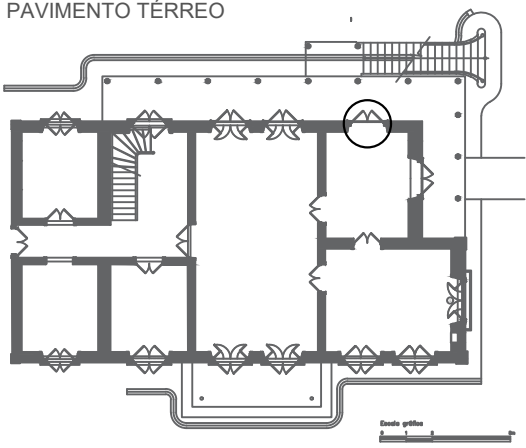

NOTAS GERAIS

- 1 - BASE DO MAPEAMENTO FORNECIDA PELO NÚCLEO DE RESTAURAÇÃO/DEPAC;
- 2 - DIMENSÕES EM METROS EXCETO ONDE INDICADO;
- 3 - MANCHAS DO MAPEAMENTO DE DANOS COM MEDIDAS APROXIMADAS;
- 4 - PARA MAIORES DETALHES CONFERIR RELATÓRIO FOTOGRÁFICO DE DANOS NO ARQUIVO: 0025-DT-ARQ-MA-001_R0;

00	26/01/2022	EMIÇÃO INICIAL	
REV.	DATA	DESCRIÇÃO	APROVAÇÃO
	PREFEITURA MUNICIPAL DE NITERÓI EMPRESA MUNICIPAL DE MORADIA, URBANIZAÇÃO E SANEAMENTO		
Área/Projeto:	PROJETO BÁSICO DE RESTAURO DA CASA NORIVAL DE FREITAS		
Etapa de projeto:	Título:		
BÁSICO	PLANTA BAIXA / VISTAS - P4		
Disciplina:	Desenhista:	Autores do projeto:	
MAPEAMENTO DE DANOS	BEATRIZ FONSECA	LÉO COSTA, RENAN MARQUES	
Nome da prancha:	Responsável técnico:	Coordenação:	Escala:
0025-DE-ARQ-MA-008_004	IGOR PETRA	EDUARDO KELLER	1/25



04/11

0025-MD-ARQ-MA-008_R0