



1 J4.1 - VISTA EXTERNA  
ESCALA: 1/25

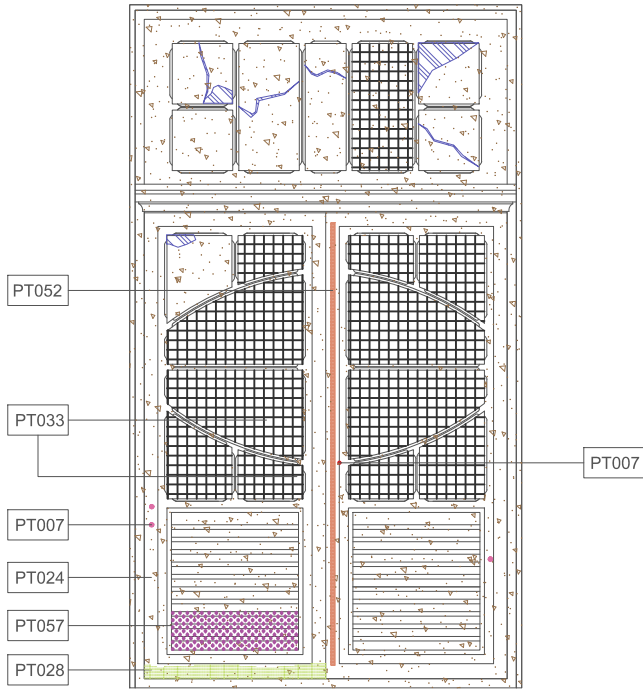

2 J4.1 - VISTA INTERNA  
ESCALA: 1/25

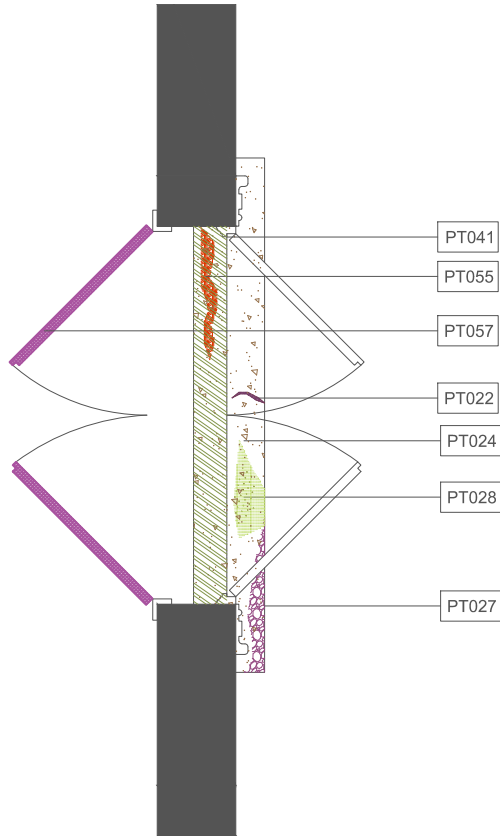

3 J4.1 - PLANTA BAIXA  
ESCALA: 1/25

## LEGENDA


	PT007 - INTERVENÇÃO REALIZADA
	PT008 - PEÇA QUEBRADA
	PT018 - FUNGOS, BOLORES, MOFO E LIMO
	PT022 - PEÇA TRINCADA/FISSURA
	PT024 - SUJIDADE
	PT027 - APICOAMENTO DE SUPERFÍCIE
	PT033 - AUSÊNCIA DE VIDRO
	PT037 - DESCASCAMENTO DA TINTA
	PT041 - DETERIORAÇÃO DE ESTRUTURA DE MADEIRA
	PT042 - DETERIORAÇÃO DE ESQUADRIAS
	PT043 - DET. DE ORNATO OU ELEMENTO INTEGRADO
	PT052 - FERRAGEM DETERIORADA
	PT055 - LACUNA
	PT057 - PEÇA AUSENTE
	PT064 - VIDRO QUEBRADO

DIMENSÕES 1,20m x 2,18m




## CASA NORIVAL DE FREITAS

FACHADA LATERAL DIREITA

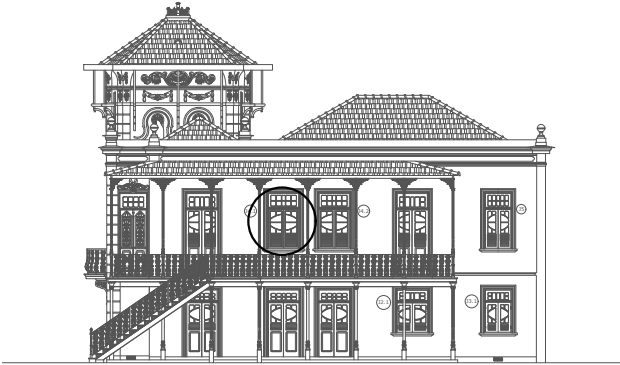

PAVIMENTO SUPERIOR

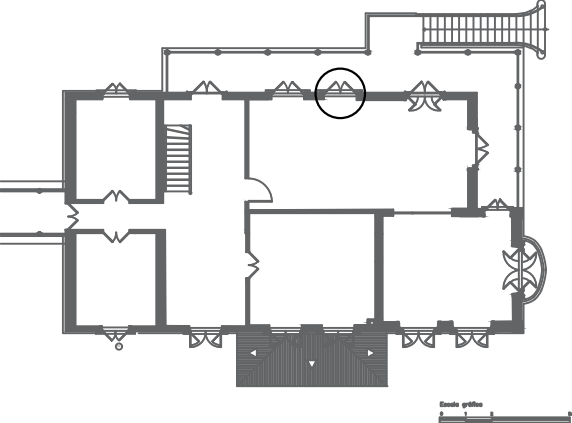

## NOTAS GERAIS

- 1 - BASE DO MAPEAMENTO FORNECIDA PELO NÚCLEO DE RESTAURAÇÃO/DEPAC;
- 2 - DIMENSÕES EM METROS EXCETO ONDE INDICADO;
- 3 - MANCHAS DO MAPEAMENTO DE DANOS COM MEDIDAS APROXIMADAS;
- 4 - PARA MAIORES DETALHES CONFERIR RELATÓRIO FOTOGRÁFICO DE DANOS NO ARQUIVO: 0025-DT-ARQ-MA-001\_R0;

00	26/01/2022	EMIÇÃO INICIAL	
REV.	DATA	DESCRIÇÃO	APROVAÇÃO
 CONSTRUÇÕES E SERVIÇOS	PREFEITURA MUNICIPAL DE NITERÓI EMPRESA MUNICIPAL DE MORADIA, URBANIZAÇÃO E SANEAMENTO		
	Área/Projeto: PROJETO BÁSICO DE RESTAURO DA CASA NORIVAL DE FREITAS		
Etapa de projeto: BÁSICO	Título: PLANTA BAIXA / VISTAS / DETALHES - J4.1		 SEMPRE À FRENTE Empresa Municipal de Moradia, Urbanização e Saneamento - EMUSA
Disciplina: MAPEAMENTO DE DANOS	Desenhista: SOPHIA FRANCÊS	Autores do projeto: LÉO COSTA, RENAN MARQUES	
Nome da prancha: 0025-DE-ARQ-MA-010_008	Responsável técnico: IGOR PETRA	Coordenação: EDUARDO KELLER	08/16 0025-DE-ARQ-MA-010_R0
			Escala: 1/25