



COBERTURA DO TELHADO  
Escala 1/100  
Placas Fotovoltaicas (Energia Solar)

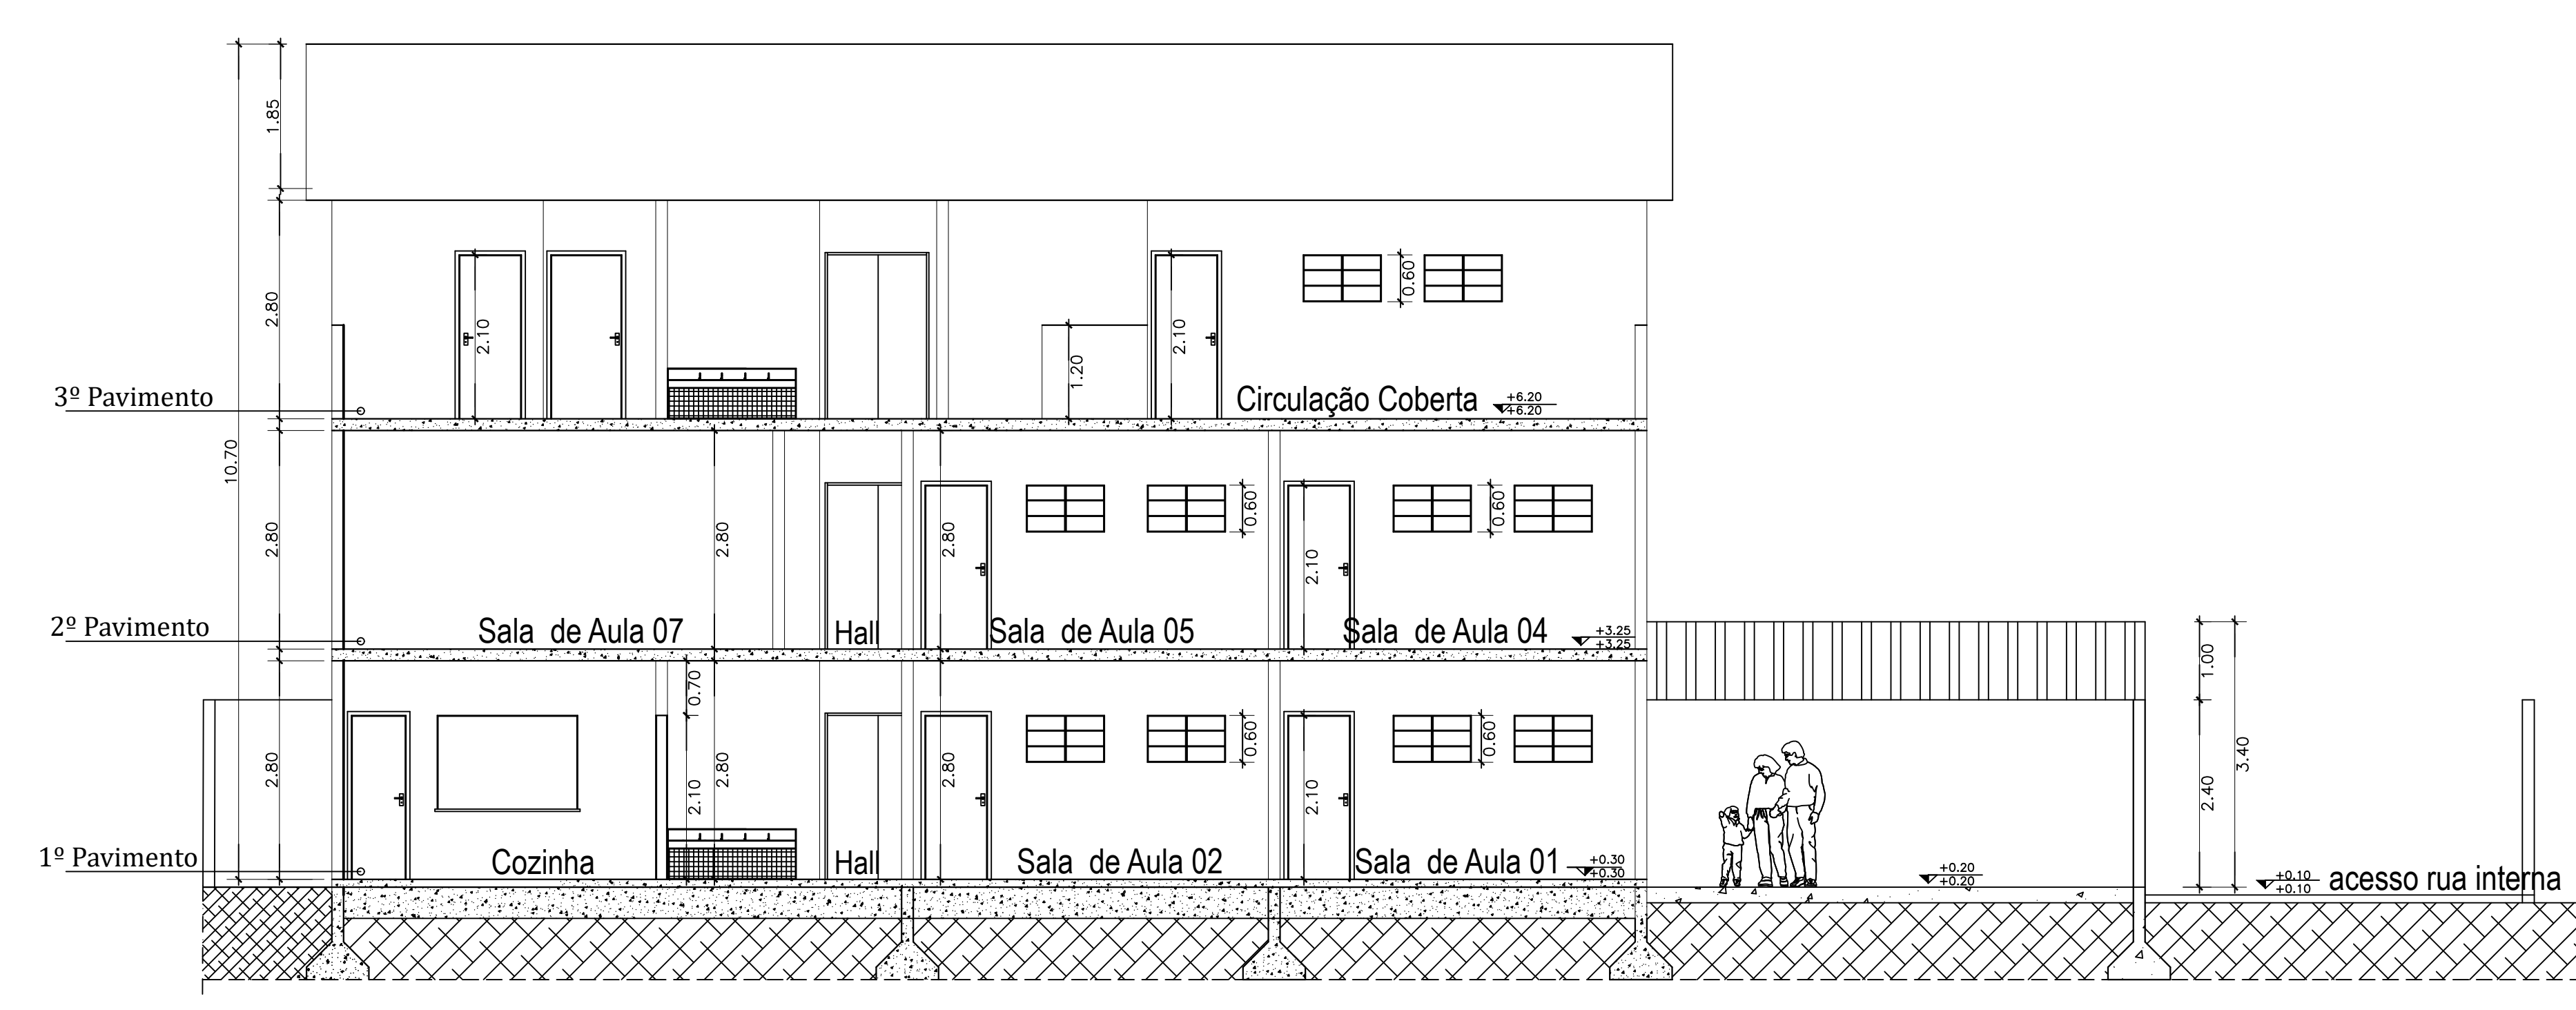

CORTE LONGITUDINAL A-A  
Escala 1/100

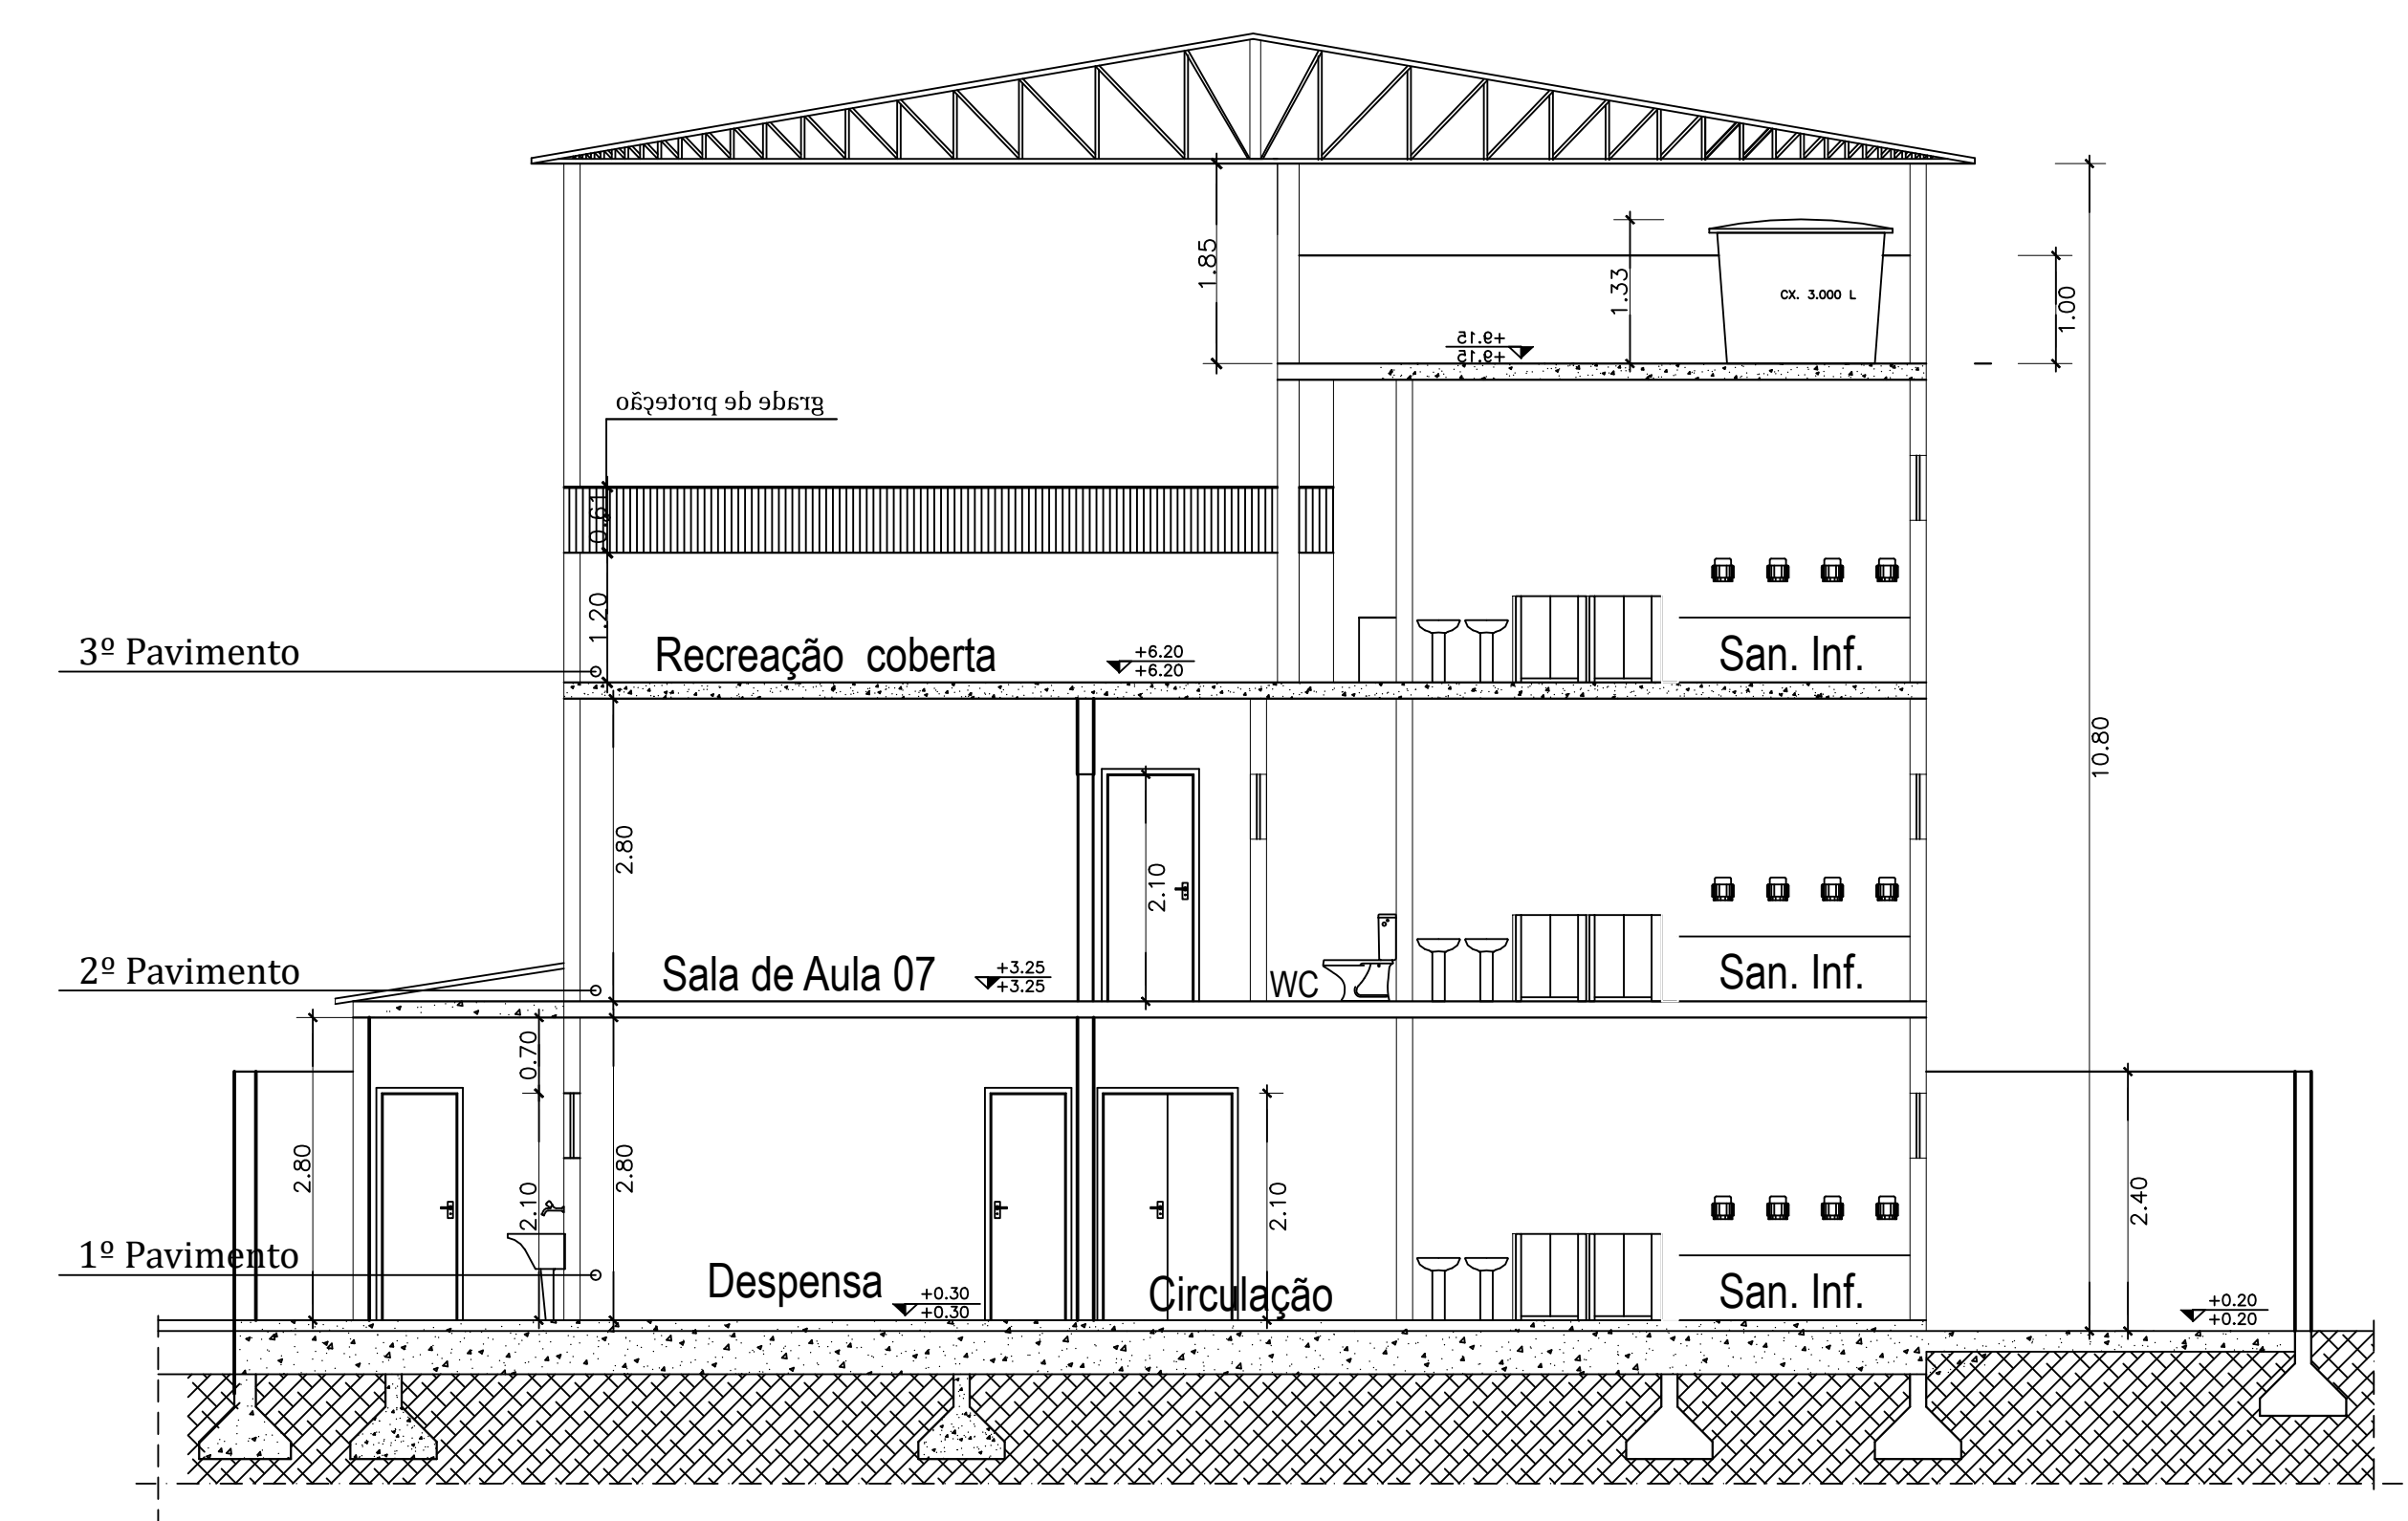

CORTE TRANSVERSAL B-B  
Escala 1/100

Nota: Conferir medidas no local

03	Atualização - modificação dos sanitários infantis e inclusão de WC no segundo pavimento	Março/2022
02	Atualização - inclusão de placas fotovoltaicas no telhado para Abastecimento de Energia Solar na Unidade	Março/2022
01	Atualização - inclusão de escada externa para saída de Emergência e inclusão de outro vestiário de funcionário	Fevereiro/2022
00	Emissão inicial	Março/2016

Revisão	Descrição	Data
---------	-----------	------

**Tipo Projeto:**

☒ Preliminar ☐ Executivo ☐ Ante-Projeto

**Fase do Projeto:**

☐ Para aprovação ☐ Pré- execução ☐ Execução



**PREFEITURA MUNICIPAL DE NITERÓI**  
**SECRETARIA MUNICIPAL DE EDUCAÇÃO**  
**FME - Fundação Municipal de Saúde**  
**DSO - Departamento de Supervisão de Obras**

Responsável pelo Projeto:  
Vânia Márcia de O. M. Coutinho  
Arquiteta, Urbanista e Paisagista  
CAU-BR A23948-8

Endereço:  
Rua Carlos Ermelindo Marins, Nº 34 - Bairro Jurujuba Município de Niterói - RJ

Responsável Técnico:  
Fernando Soares da Cruz  
Engenheiro Civil  
CREA-RJ 1990102065

Descrição:  
Projeto Básico Preliminar de Arquitetura para Construção de UMEI em Jurujuba

Data : Março 2016  
Atualizada: Fev 2022  
Escala: 1/100

Formato: A3 estendido

Desenho:  
Planta Baixa do Pavimento de Cobertura com a distribuição das Placas Fotovoltaicas, Corte Longitudinal A-A e Corte Transversal B-B

Prancha:  
**04**

Projeto de Arquitetura