


01 VISTA FRONTAL DO MURO DE CONTENÇÃO FRONTAL
ESCALA 1/100

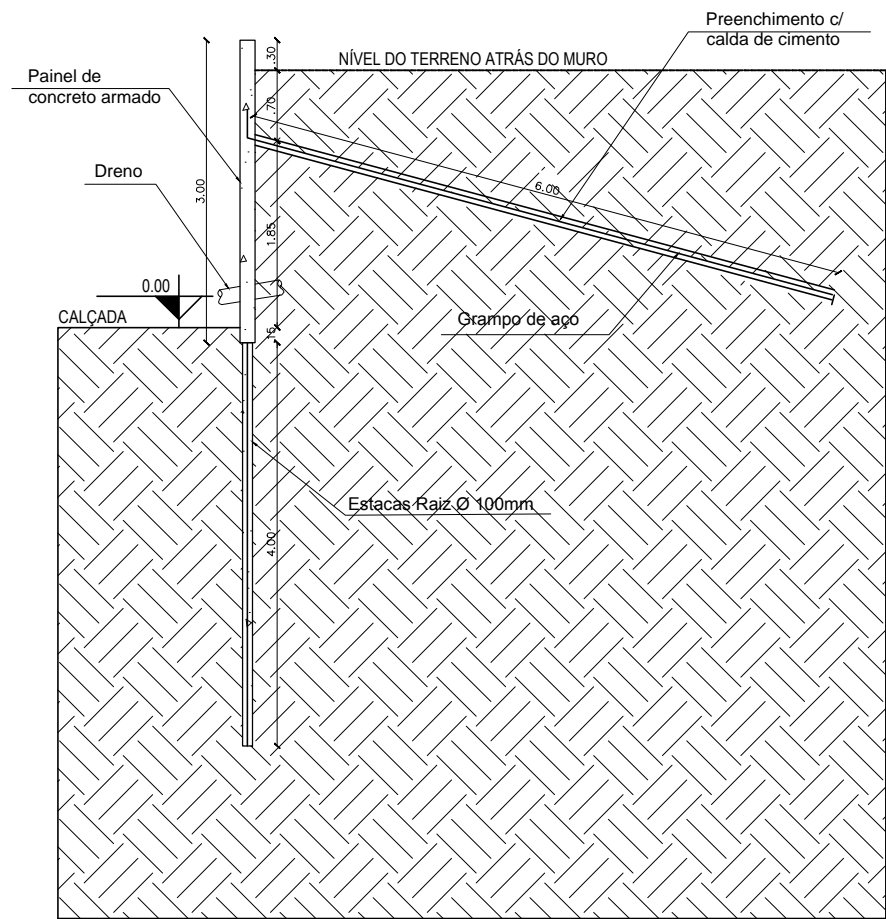

02 SEÇÃO TRANSVERSAL DO MURO DE CONTENÇÃO MURO FRONTAL
ESCALA 1/75

LEGENDA:

- G1
○ GRAMPO DE AÇO
- D1
○ DRENO (TUBO PVC)
COM TELA DE NYLON

EMUSA

Empresa Municipal de Moradia, Urbanização e Saneamento

NITERÓI

PREFEITURA

PREFEITURA MUNICIPAL DE NITERÓI

OBRA: CONTENÇÕES E ACESSIBILIDADES NO TERRENO DA UMEI PREVENTÓRIO - MORRO DO PREVENTÓRIO
NITERÓI/RJ.

DESENHO:

VISTA FRONTAL DA CORTINA ATIRANTADA FRONTAL
SEÇÃO TRANSVERSAL DA CORTINA ATIRANTADA FRONTAL

DIRETOR DE OPERAÇÕES:

ANTONIO LOUROSA

FOLHA:

01

ESCALA:

INDICADA