



CAIXA DE RALO


PLANTA
ESCALA - 1/12,5

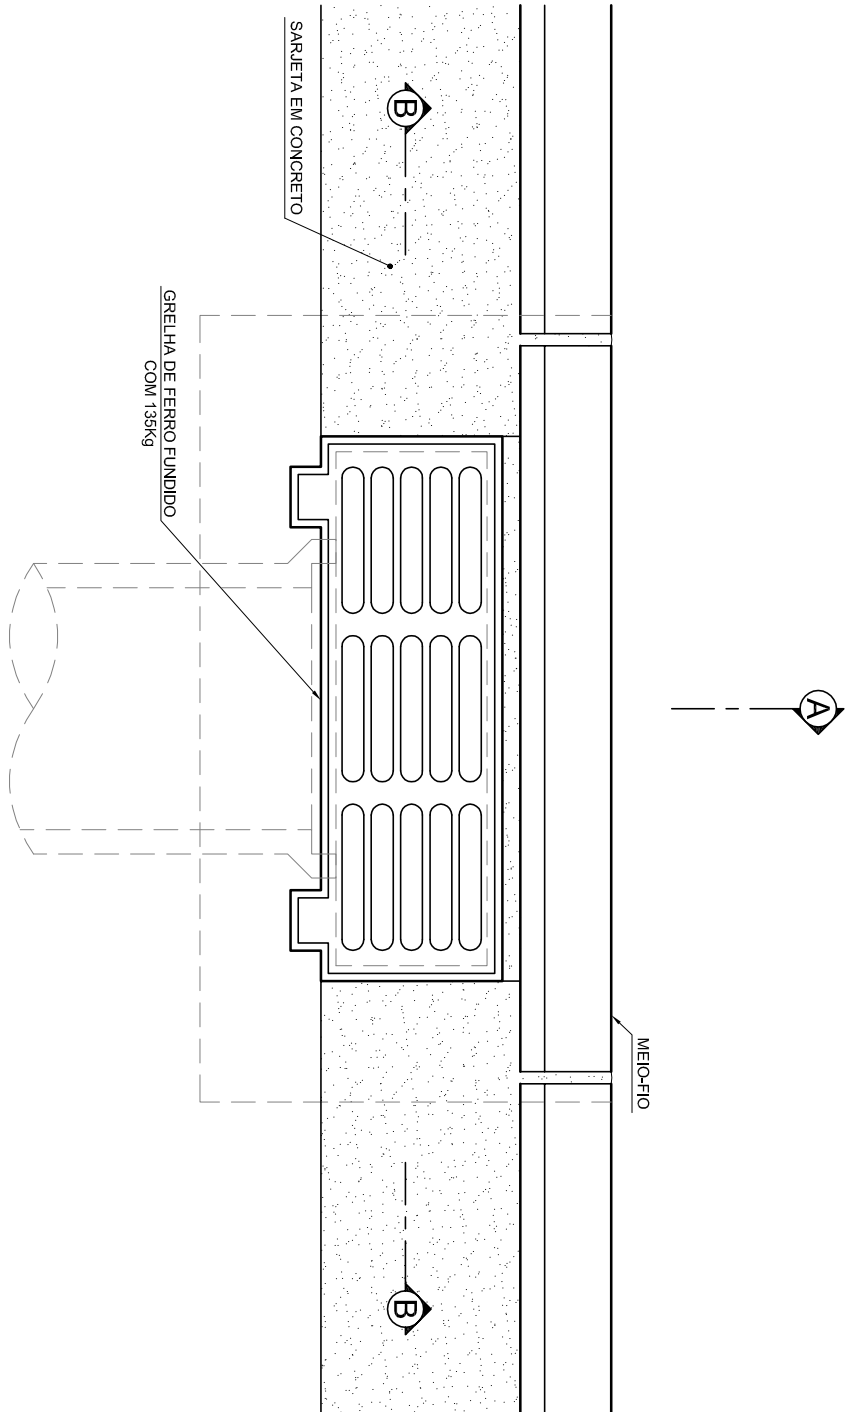


CORTE AA
ESCALA - 1/12,5

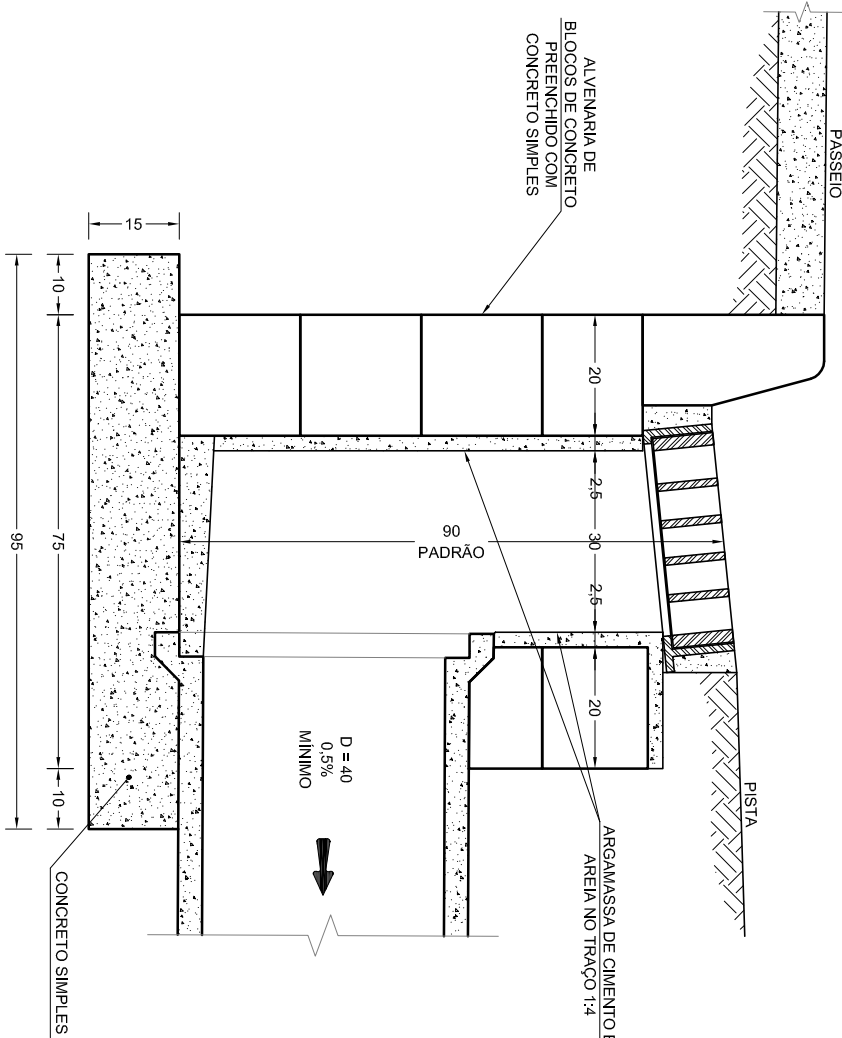

CORTE BB
ESCALA - 1/12,5

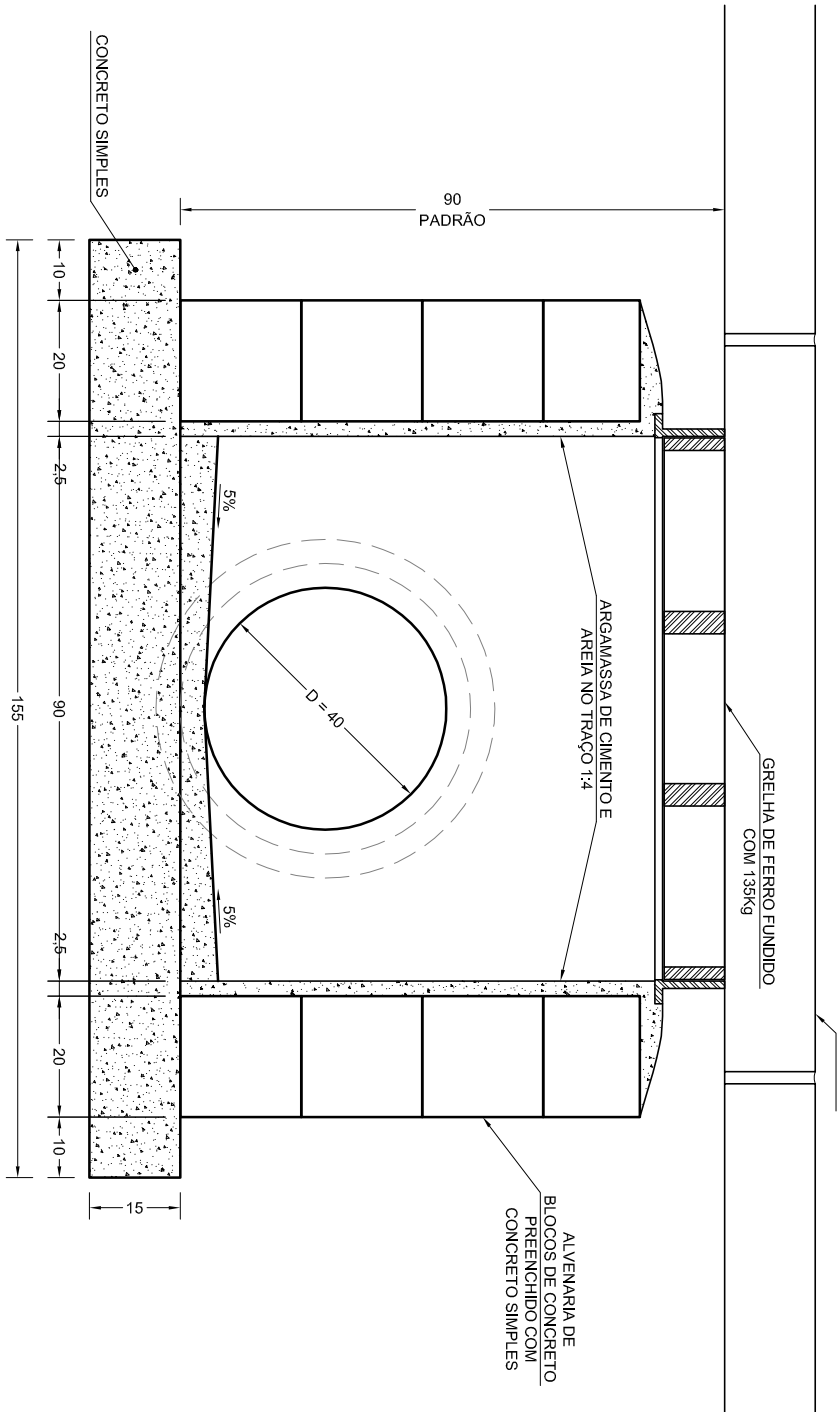


VISTA SUPERIOR
ESCALA - 1/20

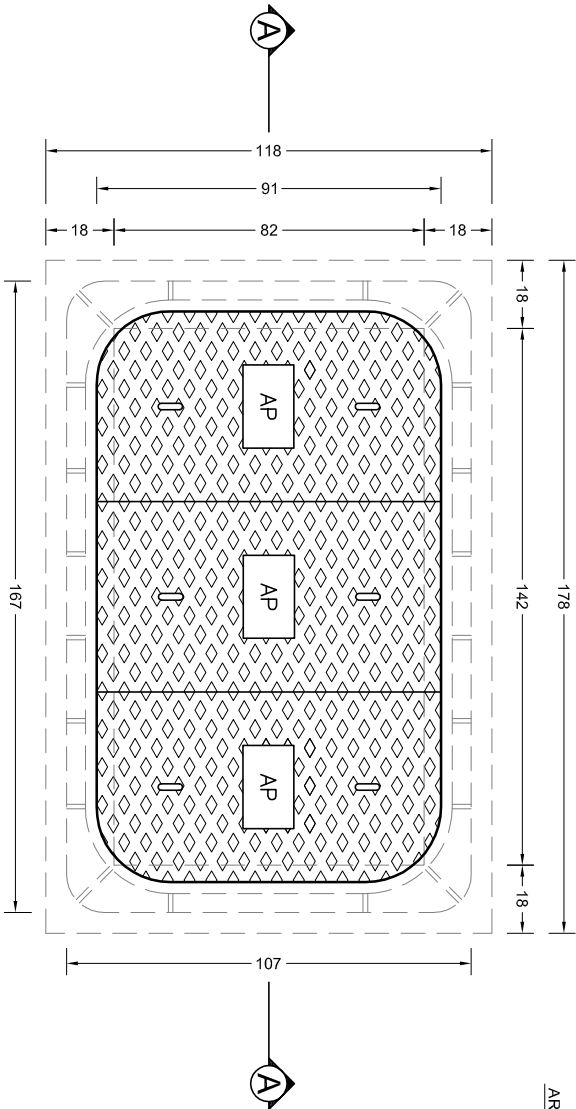


TAMPÃO TIPO 3 SEÇÕES

CORTE AA
ESCALA - 1/20

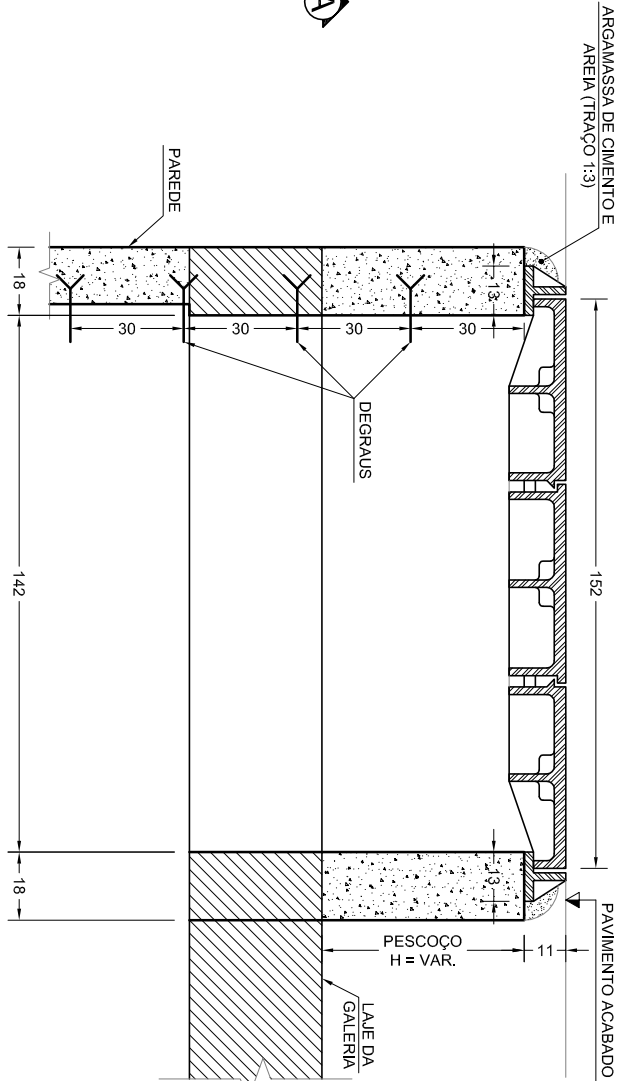

DETALHE DO ASSENTAMENTO DAS GALERIAS DE CONCRETO ARMADO

ESCALA - 1/20

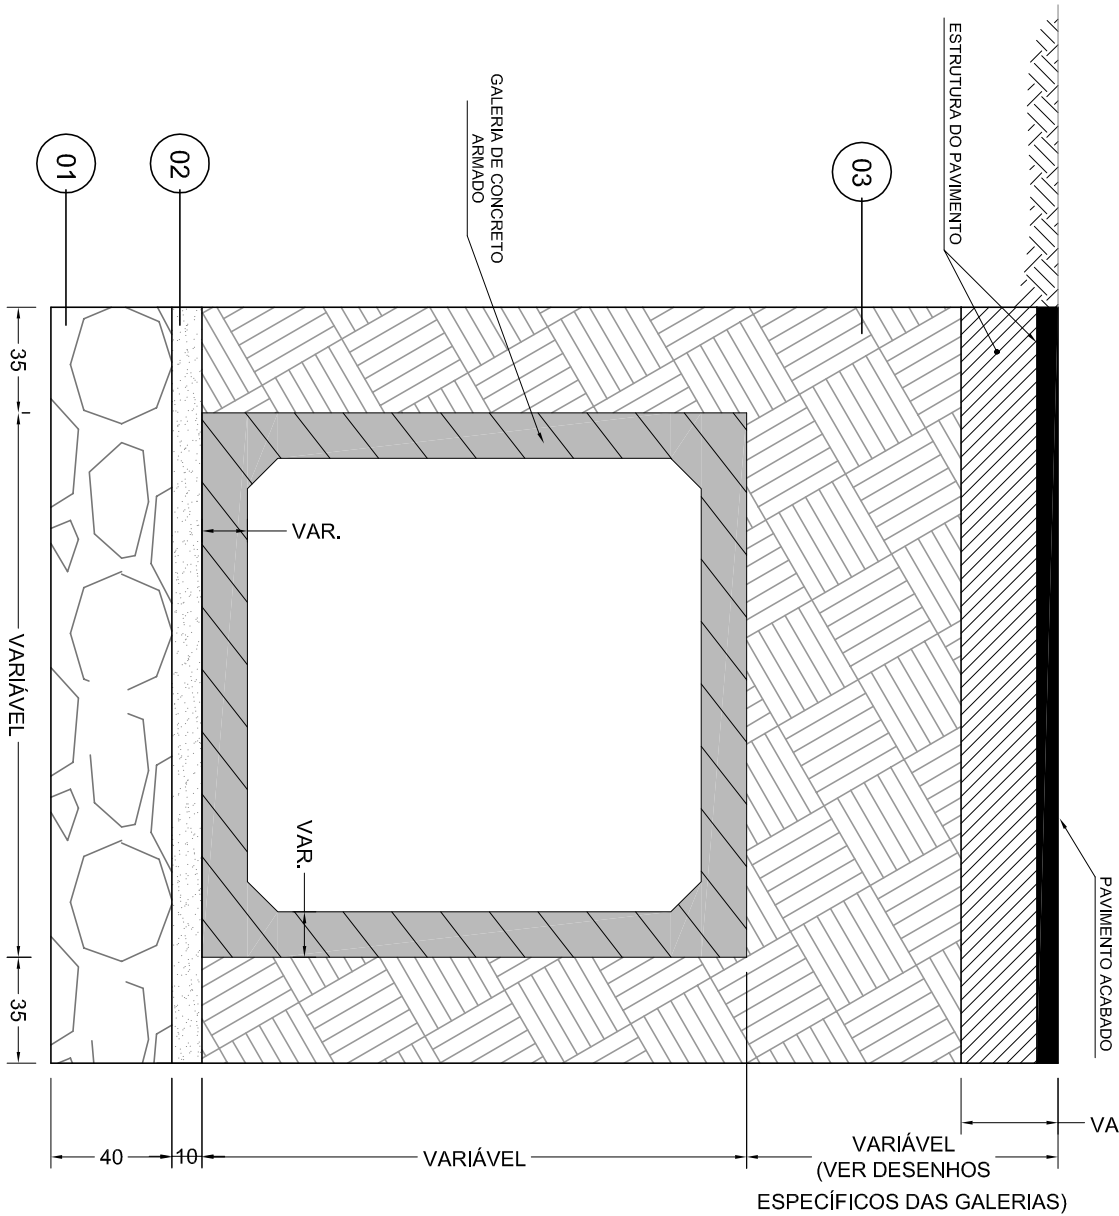

1. CAMADA DE REFORÇO COM COLOCAÇÃO DE RACHÃO (VER NOTA 12);
2. CONCRETO MAGRO DE REGULARIZAÇÃO COM 0,10 m;
3. REATERRO MATERIAL DA PRÓPRIA VAIA, LIMPO DE PEDRAS E RAIZES, COMPACTADO EM CAMADAS DE 20 cm (PROCTOR SIMPLES 98%);



PREFEITURA MUNICIPAL DE NITERÓI
EMPRESA MUNICIPAL DE MORADIA
URBANIZAÇÃO E SANEAMENTO - EMUSA

PROJECIONISTA

ELIMINAÇÃO DE PONTOS CRÍTICOS DE ENCHENTES
LOTEAMENTO SANTO ANTÔNIO/PIRATUNINGA-NITERÓI-RJ

TÍTULO:

PROJETO BÁSICO - BACIA 02 - DESAQUE CEF

PROJETO DE DRENAGEM

DETALHES

PROJ.	DATA:	VERIF.	APROV.	DATA:
INDICAÇÃO	FOLHA	Nº	SÉRIE	REVISÃO
	03/03			0