



PLANTA

ESC.: 1:500

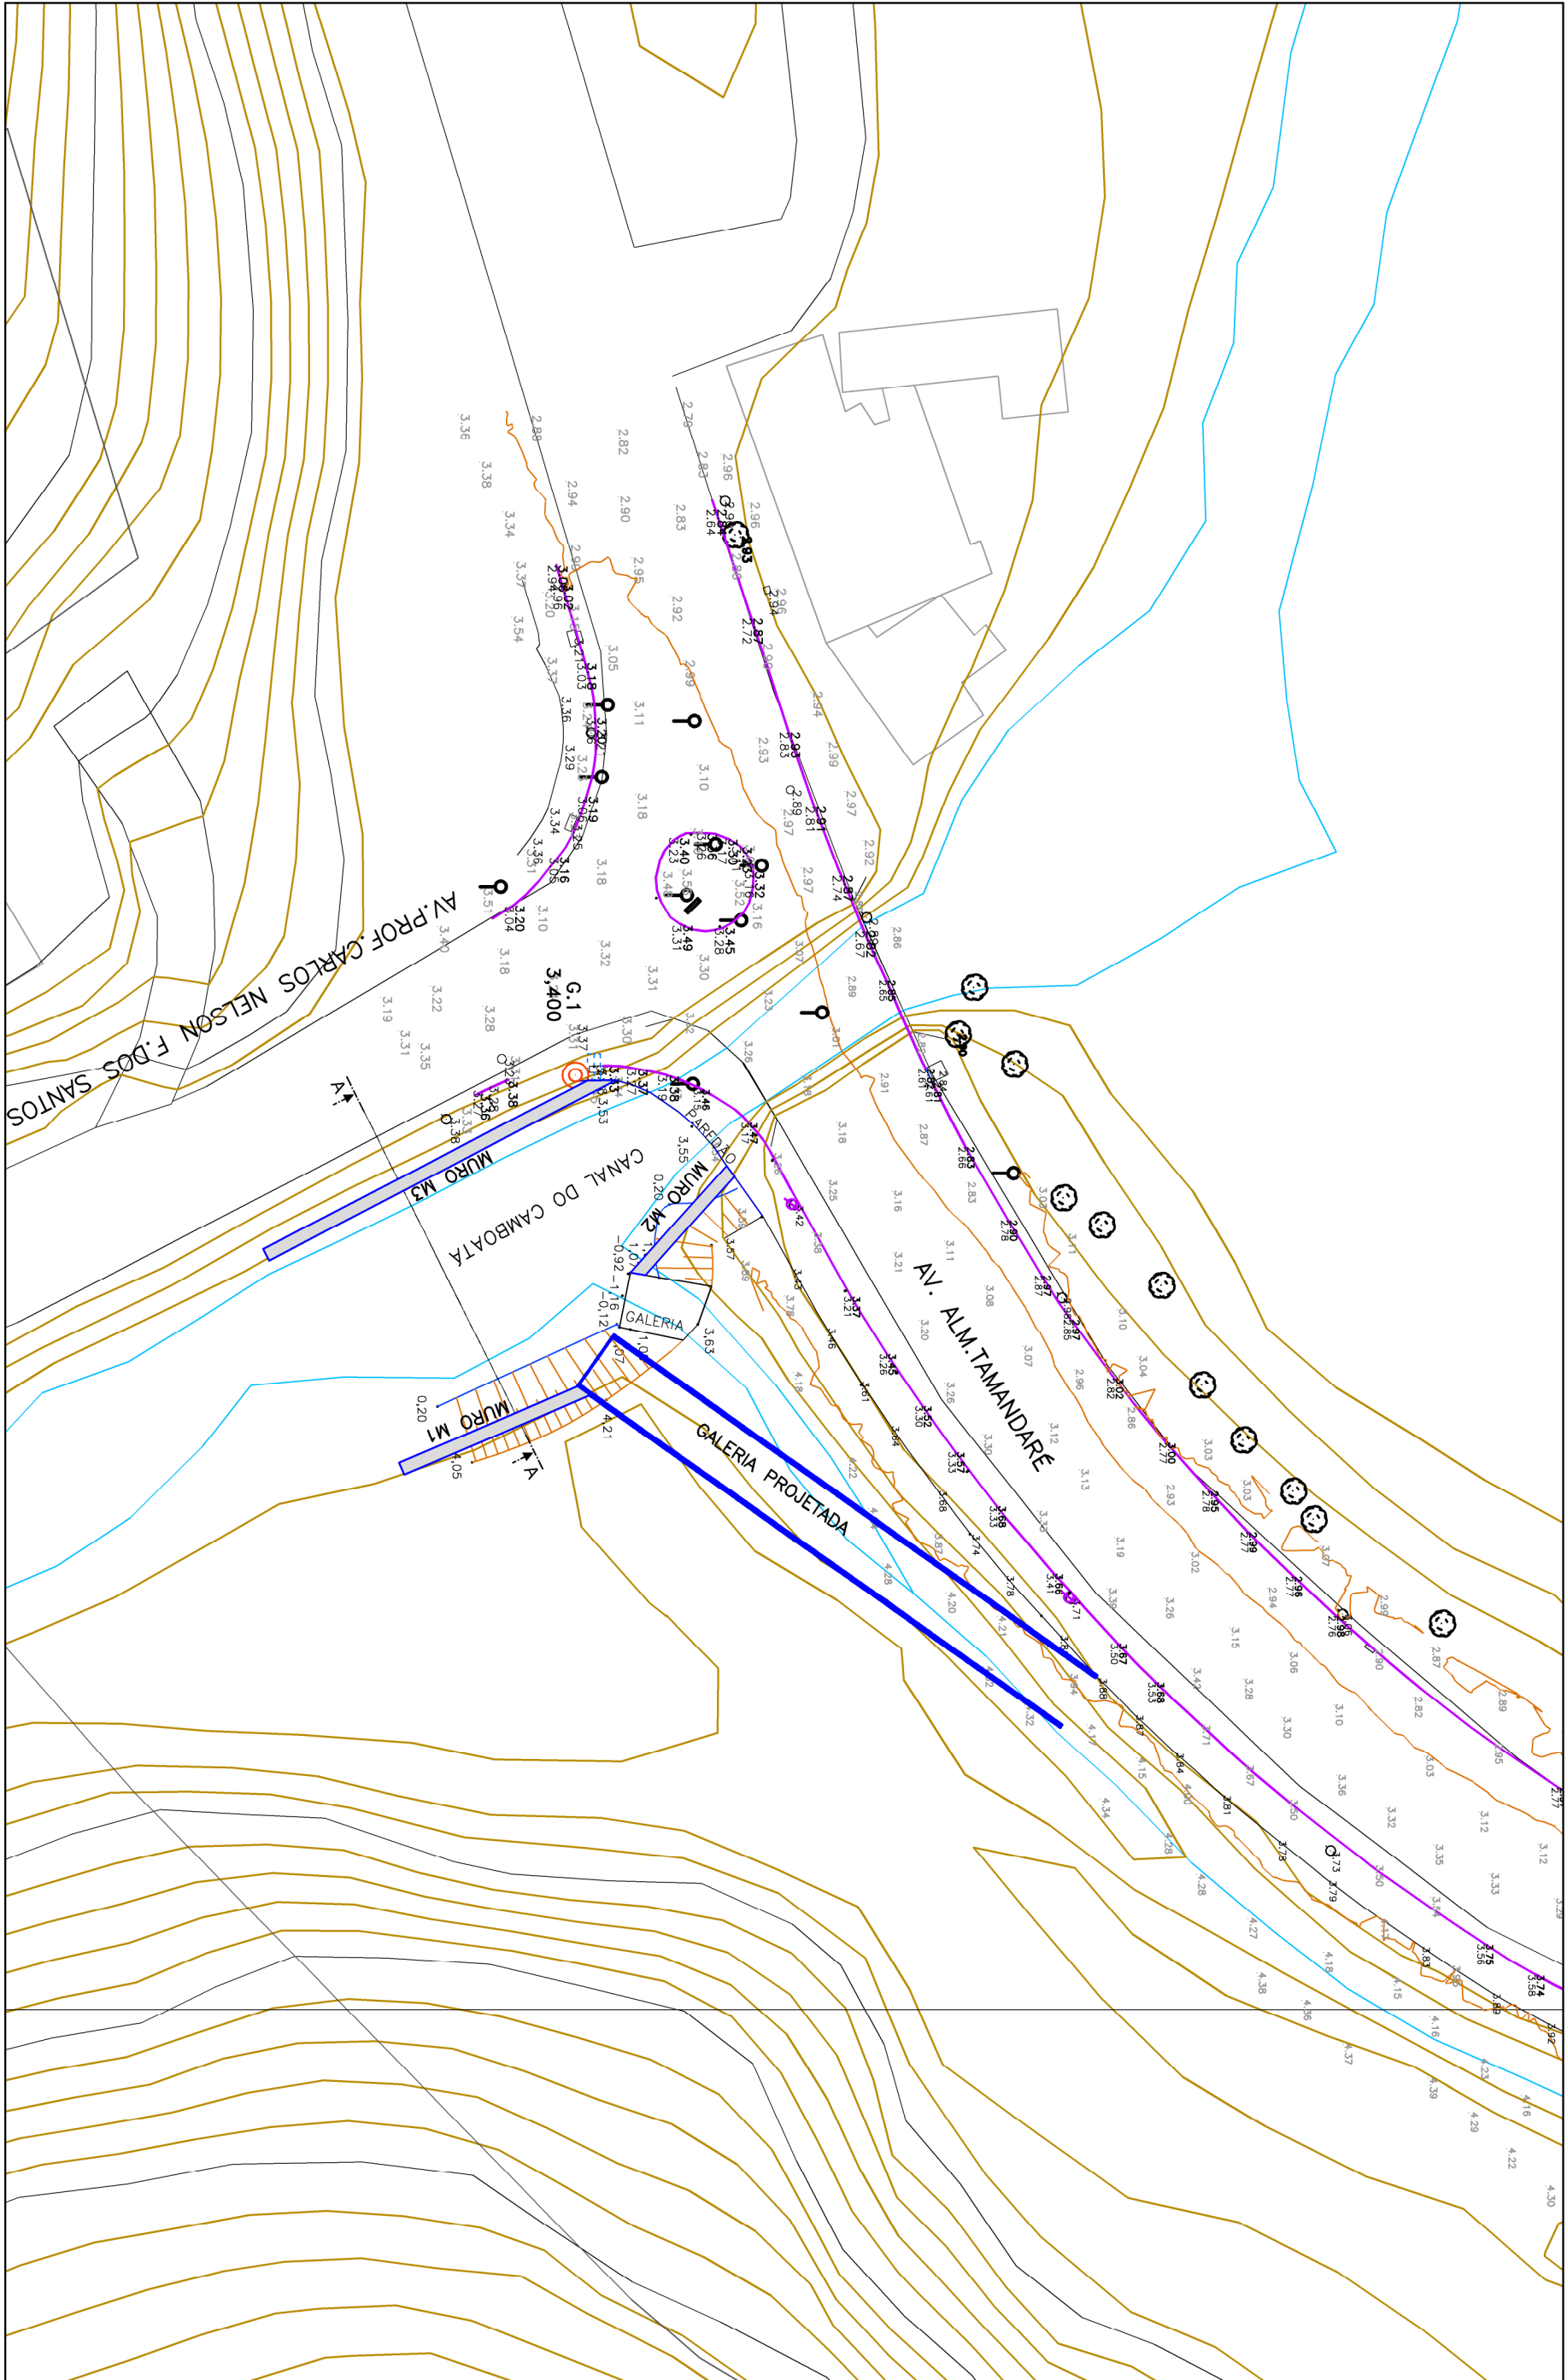

SEÇÃO TRANSVERSAL AA

ESC.: H=1:50

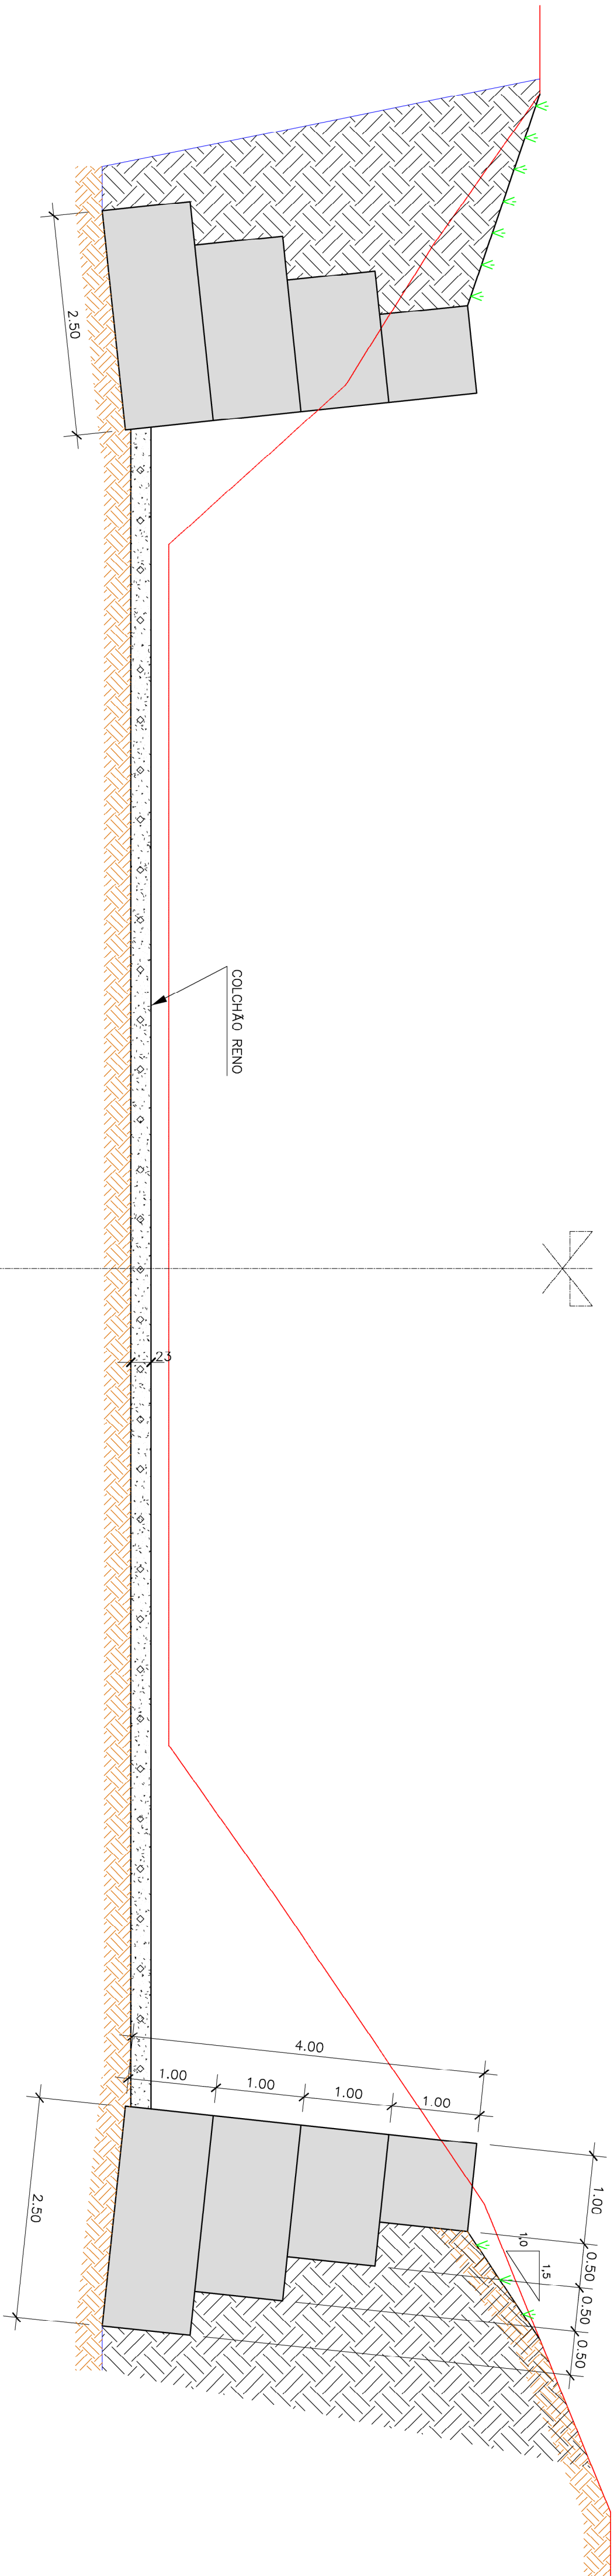

EXTENSÃO DOS MUROS

- MURO M1 – 15,00m
- MURO M2 – 11,00m
- MURO M3 – 30,00m
- COLCHÃO RENO – 543,00 m²

LEGENDAS									
NOTAS									
ARTICULAÇÃO									