

LEGENDA

-  VÉRTICE DE POLIGONAL
-  PONTO COTADO
-  MEIO-FIO
-  MURO
-  GRADIL
-  CERCA
-  EDIFICAÇÃO
-  BORDO RUA
-  POSTE
-  TALUDE
-  EIXO, EIXO RUA
-  ESTACA
-  LUMINARIA
-  LIXEIRA
-  HIDRANTE
-  TELEFONE PÚBLICO
-  PORTÃO
-  CAIXA DE RALO
-  BOCA DE LOBO
-  ÁGUA PLUVIAL
-  ESGOTO
-  TELEFONE
-  MANILHA / TUBO
-  LIGHT
-  GÁS
-  CEDAE
-  PV CET-RIO
-  PV RIO-LUZ
-  REGISTRO CEDAE
-  CAIXA S/ REGISTRO
-  NET
-  ELETRICA
-  PALMEIRA
-  ÁRVORE
-  POÇO

570/2537/17

Flavia Cristina B. Rara
Secretária - EMUSA

Brunno Estigarraz Walter

EMUSA

Rev.:	Data	Descrição	Observações	Verificação



MJ TOPOGRAFIA

mjservicostecnicos@gmail.com

DESCRICAÇÃO: LEVANTAMENTO PLANIALTIMÉTRICO CADASTRAL

EIXO, EIXO RUA



ESTACA



LUMINARIA



LIXEIRA



HIDRANTE



TELEFONE PÚBLICO



PORTÃO



PV RIO-LUZ




REGISTRO CEDAE



CAIXA S/ REGISTRO



NET

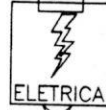

ELETRICA



PALMEIRA



ÁRVORE




POÇO

Flavia Cristina B. R. Secretária - EMUSA

Brunno Estigui Walter
EMUSA

Rev.:	Data	Descrição	Observações	Verificação

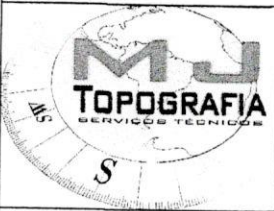

MJ TOPOGRAFIA

mjservicostecnicos@gmail.com





DESCRICAÇÃO: **LEVANTAMENTO PLANIALTIMÉTRICO CADASTRAL**

LOCAL: **CONJ. HAB. ARAXA, ABARÉ, AÇU, BAIRRO CARAMUJO, NITEROI - RJ**

TÉCNº. RESP.: **** PROP.: **EMUSA** OS: **008/2017**


TOPÓGRAFO: **Willian Roacha de Oliveira** CREA: **2016120879** DATA: ****


Cliente: 		E S P E C I F I C A Ç Õ E S	
Projeto: ****		Ordem: PROJETO TOPOGRAFICO	Prancha: 01/01
Desenhista: PAULO R. A. CAMPOS		Escala: 1/250	Revisão: R- 00
Local: ****		Prancha: A2	Data: 19/12/2017
Projeto: ****		Serviço: TOPOGRAFIA	Data: 19/12/2017
Desenhista: PAULO R. A. CAMPOS	Escala: 1/250	Processos: <input type="checkbox"/> Para revisão <input type="checkbox"/> Revisado com comentários <input type="checkbox"/> Liberado para prosseguimento <input type="checkbox"/> Aprovado para obra	
Local: ****	Prancha: A2	Arquivo nome: LEV_CARAMUJO_OS 008-2017.dwg	
Título: ÁREA DESTINADA A CONST. PLAYGROUND E EQUIP. GINÁSTICA			

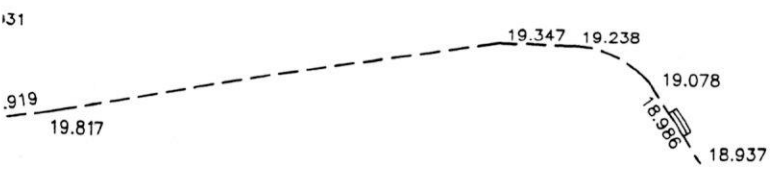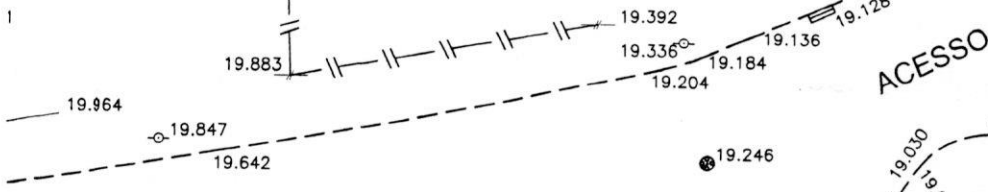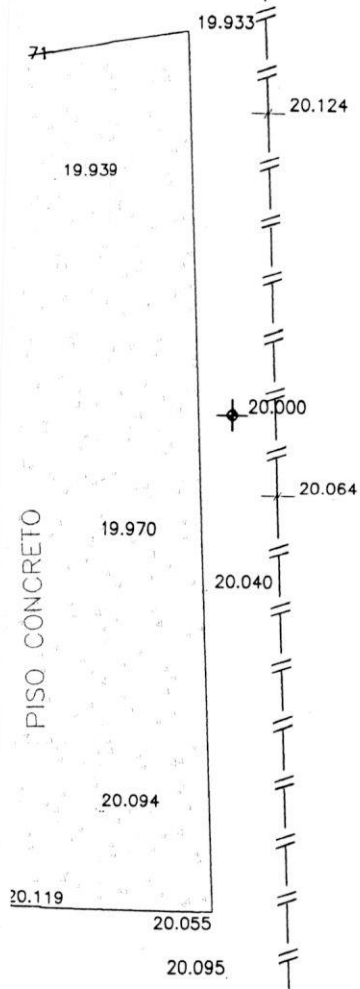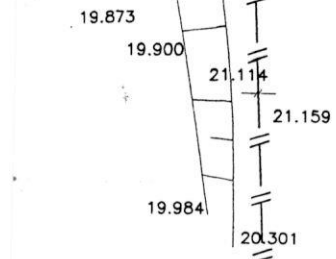

PISO CONCRETO

ACESSO PORTARIA PRINCIPAL

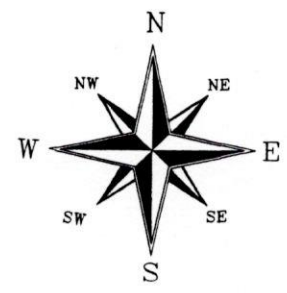

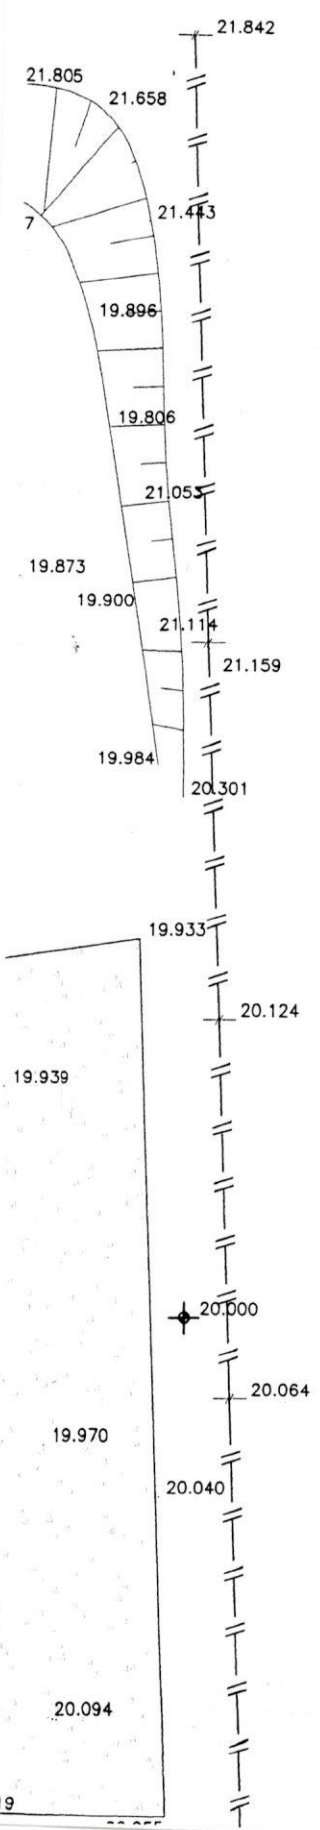

PRINCIPAL →

