










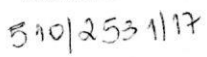



### LEGENDA

-  CAIXA DE RALO
-  POSTE DE LUZ
-  POSTE DE LUZ ALTO
-  ÁRVORE
-  GOLA DE ÁRVORE 1,50x1,50m
-  BANCO DE CONCRETO 1,50x0,45m
-  JOGO DE MESA COM 4 CADEIRAS

### PAGINAÇÃO DE PISO

-  PISO CIMENTADO
-  PISO EM PÓ DE PEDRA
-  GRAMA


### EQUIPAMENTOS ACADEMIA DA TERCEIRA IDADE

-  EQUIPAMENTO - PUXADOR PEITORAL DUPLO
-  EQUIPAMENTO - PUXADOR COSTAS DUPLO
-  EQUIPAMENTO - ALONGADOR 3 ALTURAS
-  EQUIPAMENTO - SURF COM PRESSÃO PERNAS
-  EQUIPAMENTO - SURF
-  EQUIPAMENTO - PRESSÃO PERNAS DUPLO
- 
-  EQUIPAMENTO - ESQUI DUPLO
-  EQUIPAMENTO - CAMINHADA DUPLO
-  EQUIPAMENTO - MULTIPLO EXERCITADOR

*Flavia Cristina B. ...*  
*... - EM...*

08

### DETALHE PERGOLADO C/ MESA DE CONCRETO

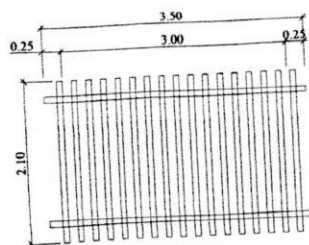

# PAGINAÇÃO DE PISO



PISO CIMENTADO



PISO EM PÓ DE PEDRA



GRAMA



EQUIPAMENTO - ESQUI DUPLO






EQUIPAMENTO - CAMINHADA DUPLO



EQUIPAMENTO - MULTIPLO EXERCITADOR

*Priscila Cristina B. Santos*  
Secretária - EMUSA

## DETALHE PERGOLADO C/ MESA DE CONCRETO

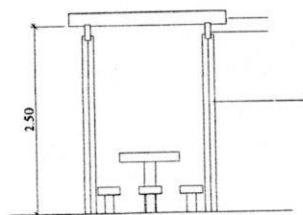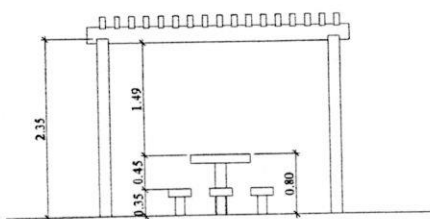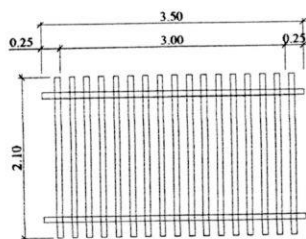

*Brunno Estigarriba Walter*  
EMUSA



## PREFEITURA MUNICIPAL DE NITERÓI

PROJETO DE IMPLANTAÇÃO DE PRAÇA C/ ÁREA DE CONVIVÊNCIA, QUADRA POLIESPORTIVA, LAZER E ACADEMIA P/ 3° IDADE  
ENDEREÇO: EMPREENDIMENTO DO MINHA CASA MINHA VIDA - R. ARTHUR PEREIRA DA MOTA, MORRO DO CÉU, CARAMUJO

DESENHO:  
PLANTA BAIXA - IMPLANTAÇÃO

*Priscila Santos*  
Mat. 02081  
EMUSA

FOLHA:

**01**

DIRETOR DE OPERAÇÕES:  
ANTONIO C. LOUROSA DE S. JUNIOR



EXECUÇÃO EM Acad:  
LUZAIR JUNIOR

ARQUITETA:  
PRISCILA SANTOS

DATA:  
JAN/2018

ESCALA:  
INDICADA

Empresa Municipal de Moradia, Urbanização e Saneamento

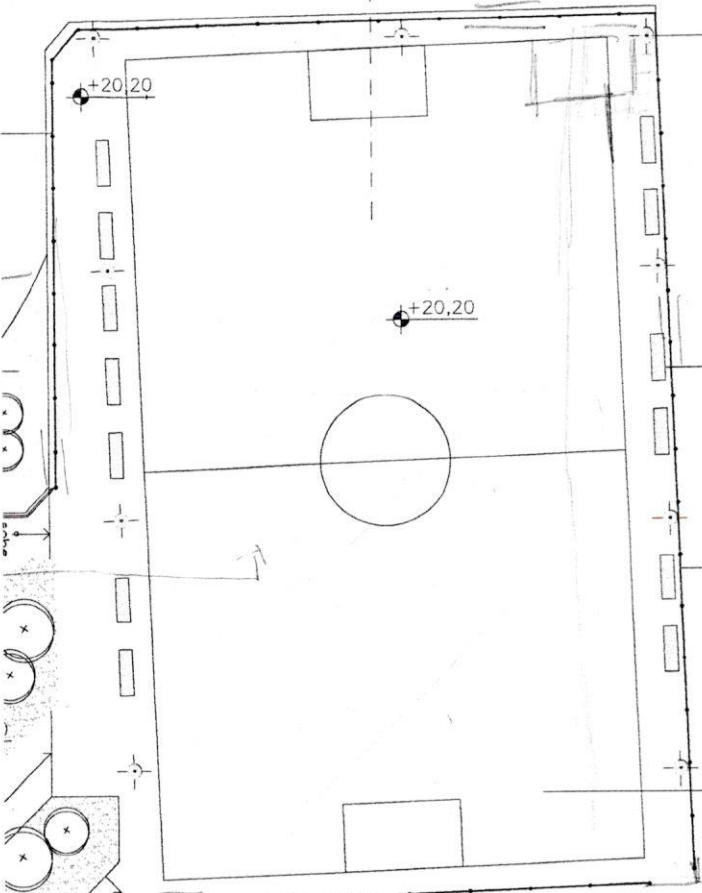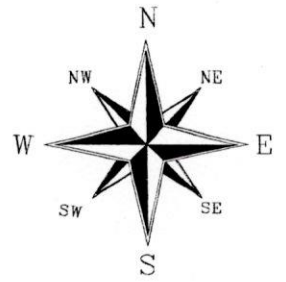


POSTE DE ILUMINAÇÃO

BANCO DE CONCRETO  
1,50m x 0,45m

ALAMBRADO  
h=6,0m

QUADRA POLIESPORTIVA  
16,0m x 27,0m

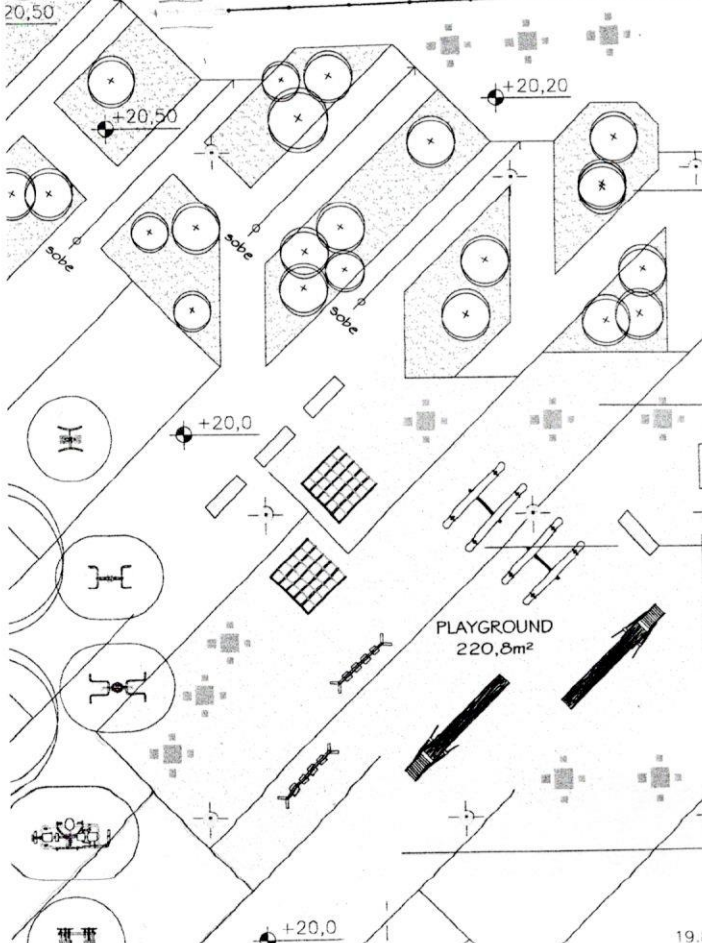

CANTEIROS

ÁREA DE PLAYGROUND  
EM PÓ DE PEDRA

ÁREA DE  
PLAYGROUND  
216,5m<sup>2</sup>

PLAYGROUND  
220,8m<sup>2</sup>

ÁREA DE CONVIVÊNCIA  
PLACAS DE PISO CIMENTADO

19.883

19.336

19.184

19.136

19.192

19.128

19.204

PRINCIPAL

ALAMBRADO  
h=6,0m

QUADRA POLIESPORTIVA  
16,0m x 27,0m

CANTEIROS

ÁREA DE PLAYGROUND  
EM PÓ DE PEDRA

ÁREA DE  
PLAYGROUND  
216,5m<sup>2</sup>


PLAYGROUND  
220,8m<sup>2</sup>


ÁREA DE CONVIVÊNCIA  
PLACAS DE PISO CIMENTADO

ACESSO PORTARIA PRINCIPAL

CALÇADA  
20,037

AMENTOS GINASTICA  
IRA IDADE

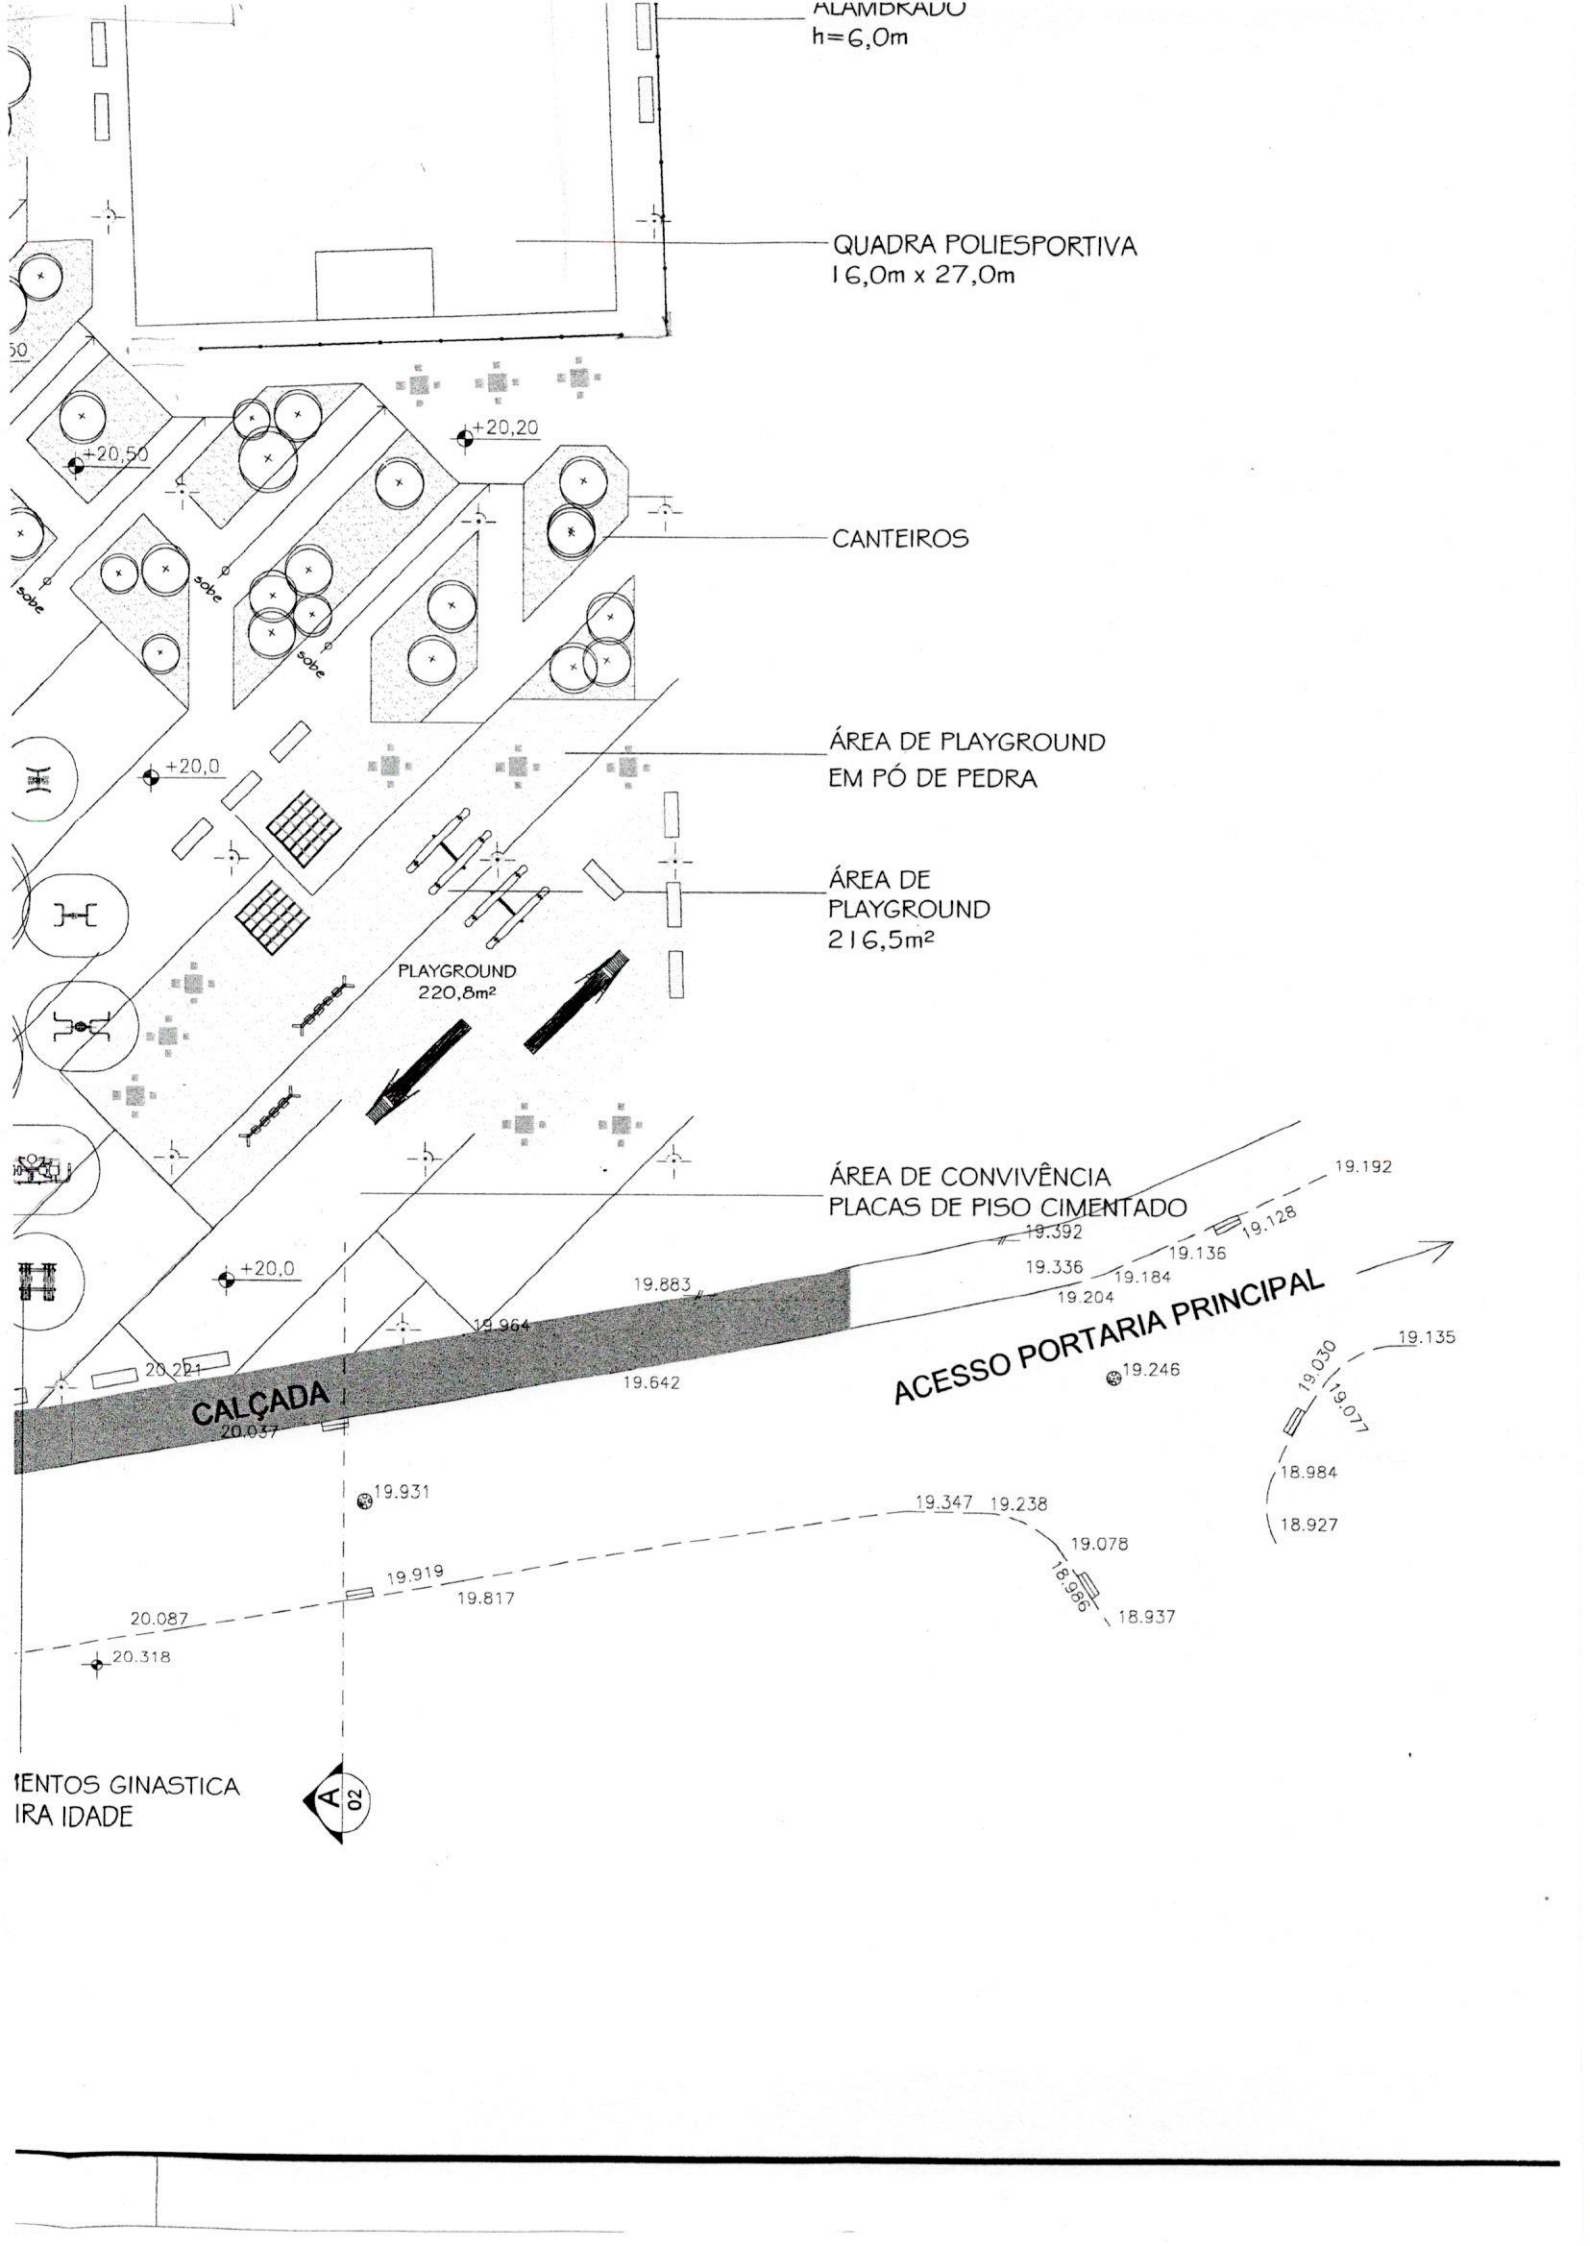


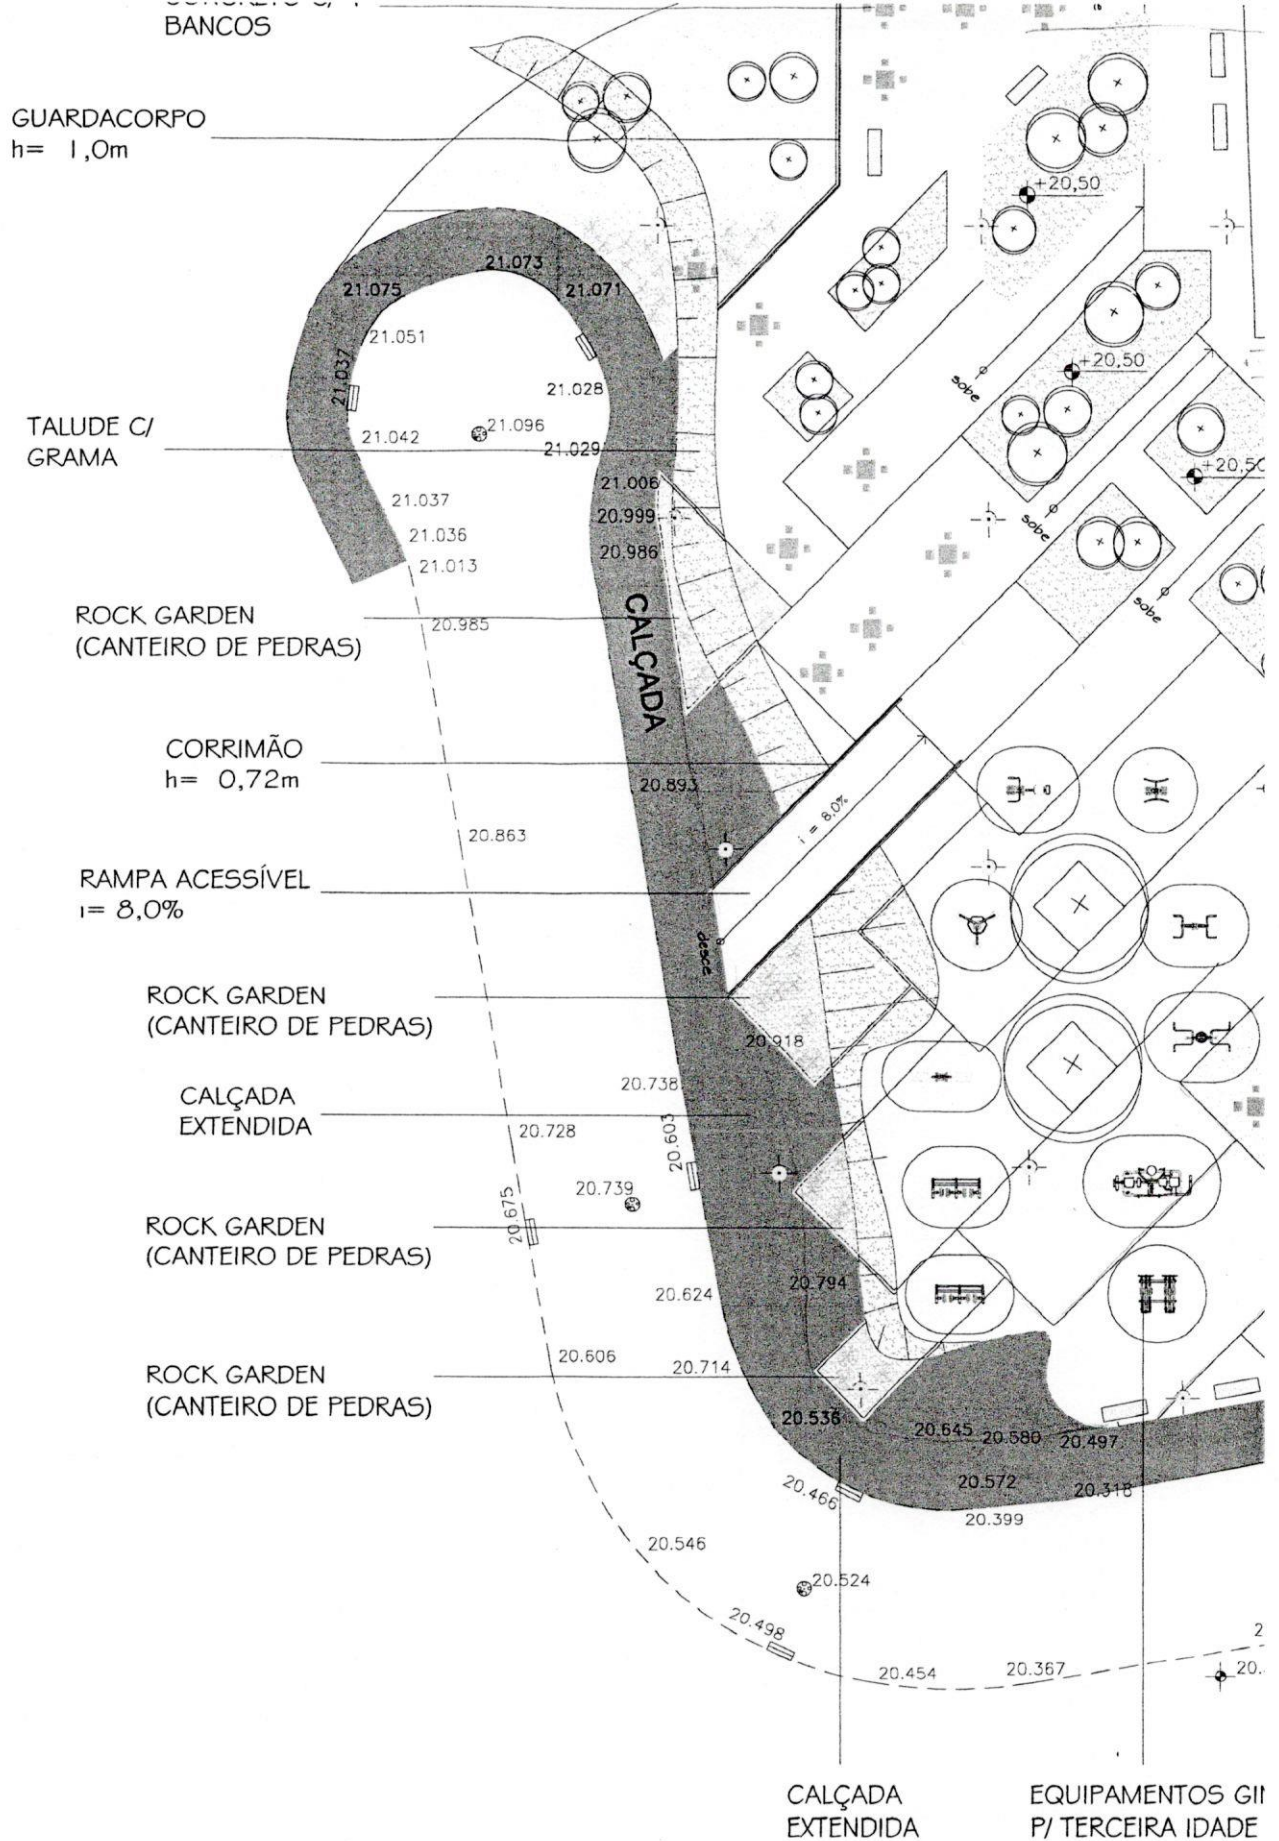

1

PLANTA BAIXA - PRAÇA MORRO DO CÉU

ESC.: 1/250

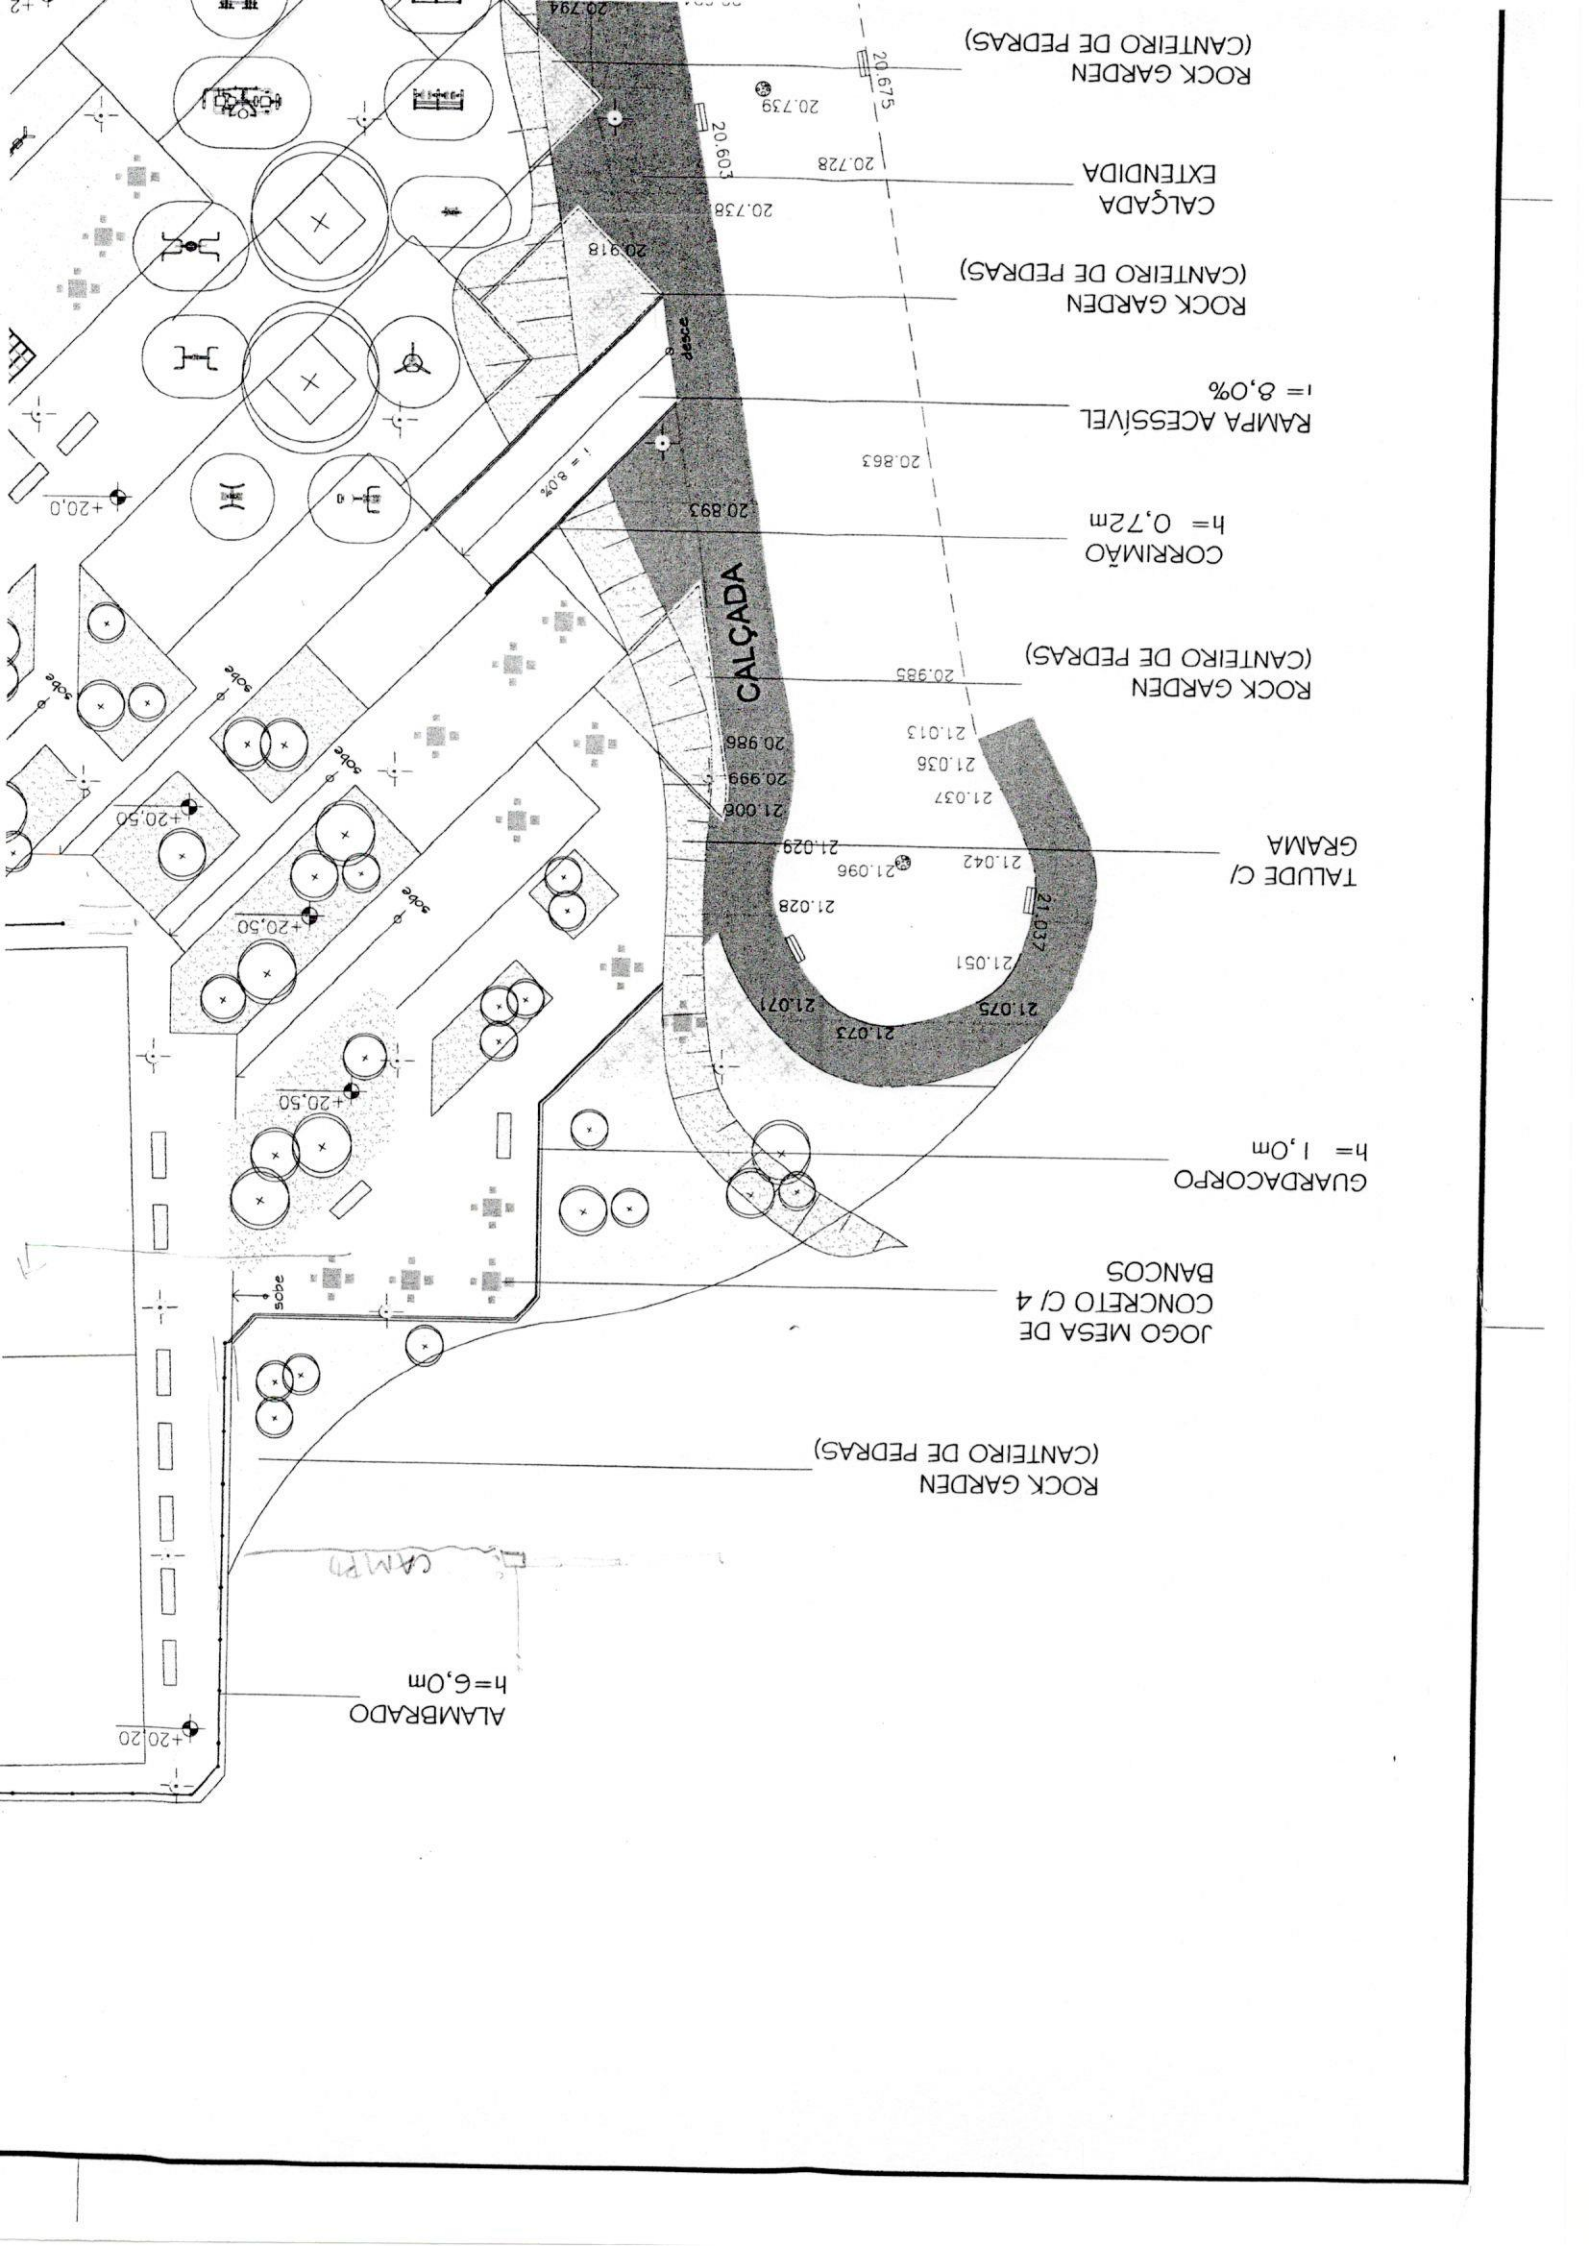

ROCK GARDEN (CANTEIRO DE PEDRAS)

EXTENDIDA CALÇADA

ROCK GARDEN (CANTEIRO DE PEDRAS)

RAMPAS ACESSÍVEIS  $i = 8,0\%$

CORRIMÃO  $h = 0,72m$

ROCK GARDEN (CANTEIRO DE PEDRAS)

TAUDES C/ GRAMA

GUARDACORPO  $h = 1,0m$

JOGO MESA DE CONCRETO C/ 4 BANCOS

ROCK GARDEN (CANTEIRO DE PEDRAS)

ALAMBRAÇÃO  $h = 6,0m$

CAMP