

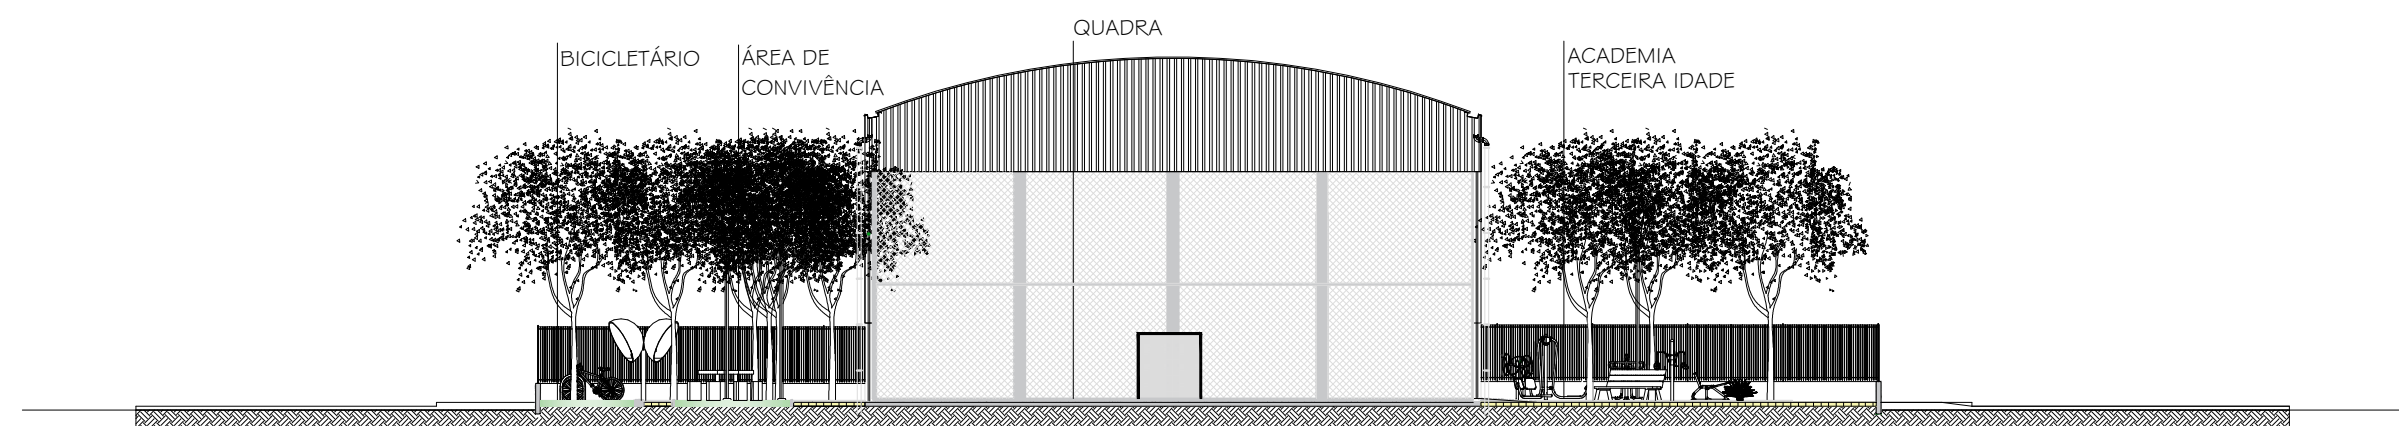
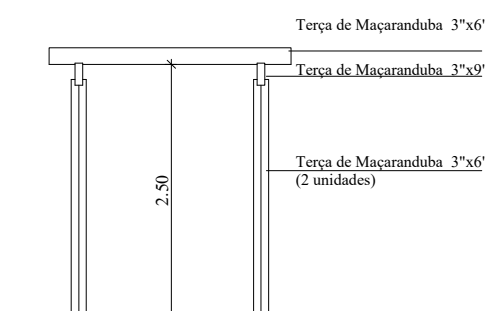
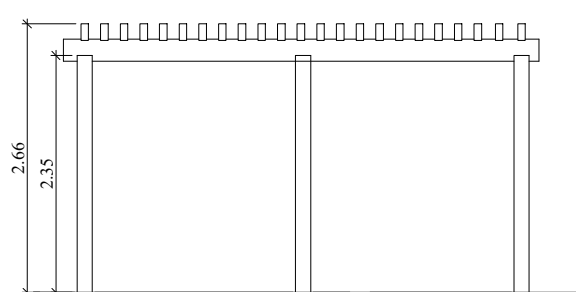


Corte AA
Escala 1/200

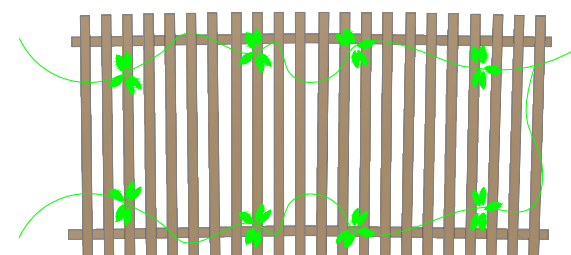


Corte BB
Escala 1/200

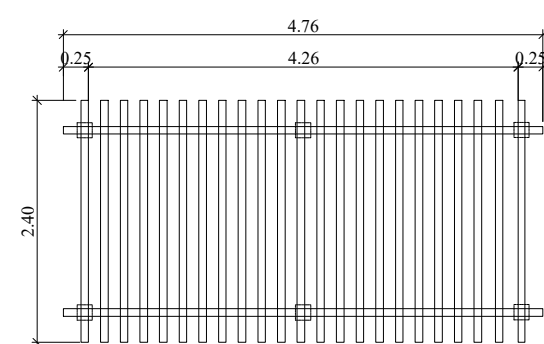


Detalhe Pergolado
Escala 1/75


TUBO Ø=2"-FERRO GALVANIZADO
FIXADO NO PISO

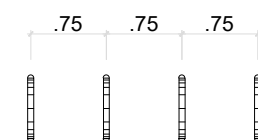


VISTA SUPERIOR

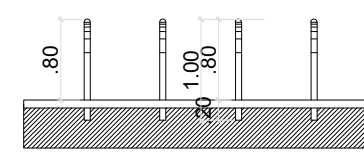

VISTA FRONTAL

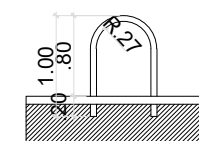


VISTAS LATERAL

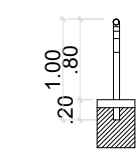

CORTE

Detalhe Bicletário
Escala 1/75

EMUSA	 PREFEITURA MUNICIPAL DE NITERÓI			
	OBRA: Revitalização da Praça Dr. Vitorino - Ponta D' Areia			
	DESENHO: CORTES AA, BB E DETALHES			FOLHA: 02
	DIRETOR DE PLANEJAMENTO E CAPTAÇÃO DE RECURSOS: PAULO CESAR SILVA CARRERA	ARQUITETA: LUCIANA RABELO	DATA: JANEIRO/2018	ESCALA: INDICADA