



DETALHE DAS BERMAS ARTIFICIAIS
COM BERMALONGA® D40 E CAPIM VETIVER

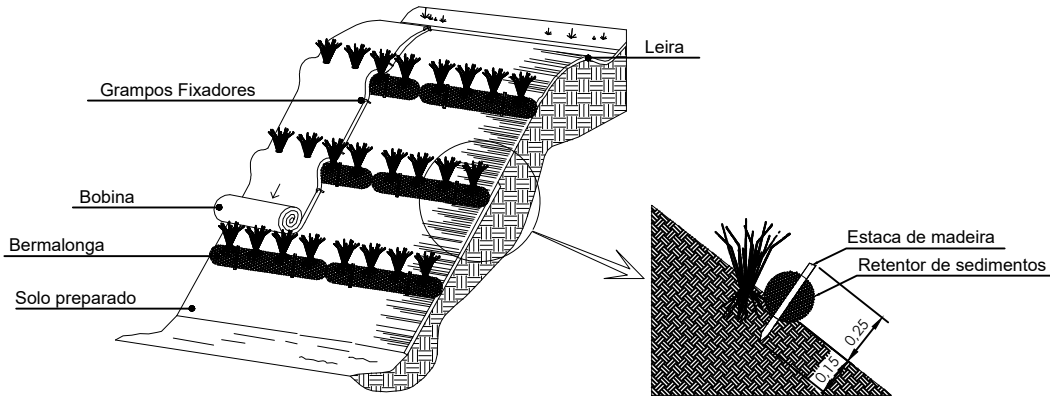


CROQUI ESQUEMÁTICO
CONCRETO PROJETADO
BIOMANTA VEGETAL

Bairro de Fátima
Rua Manoel Corrêa
Seção tipo: d - d'

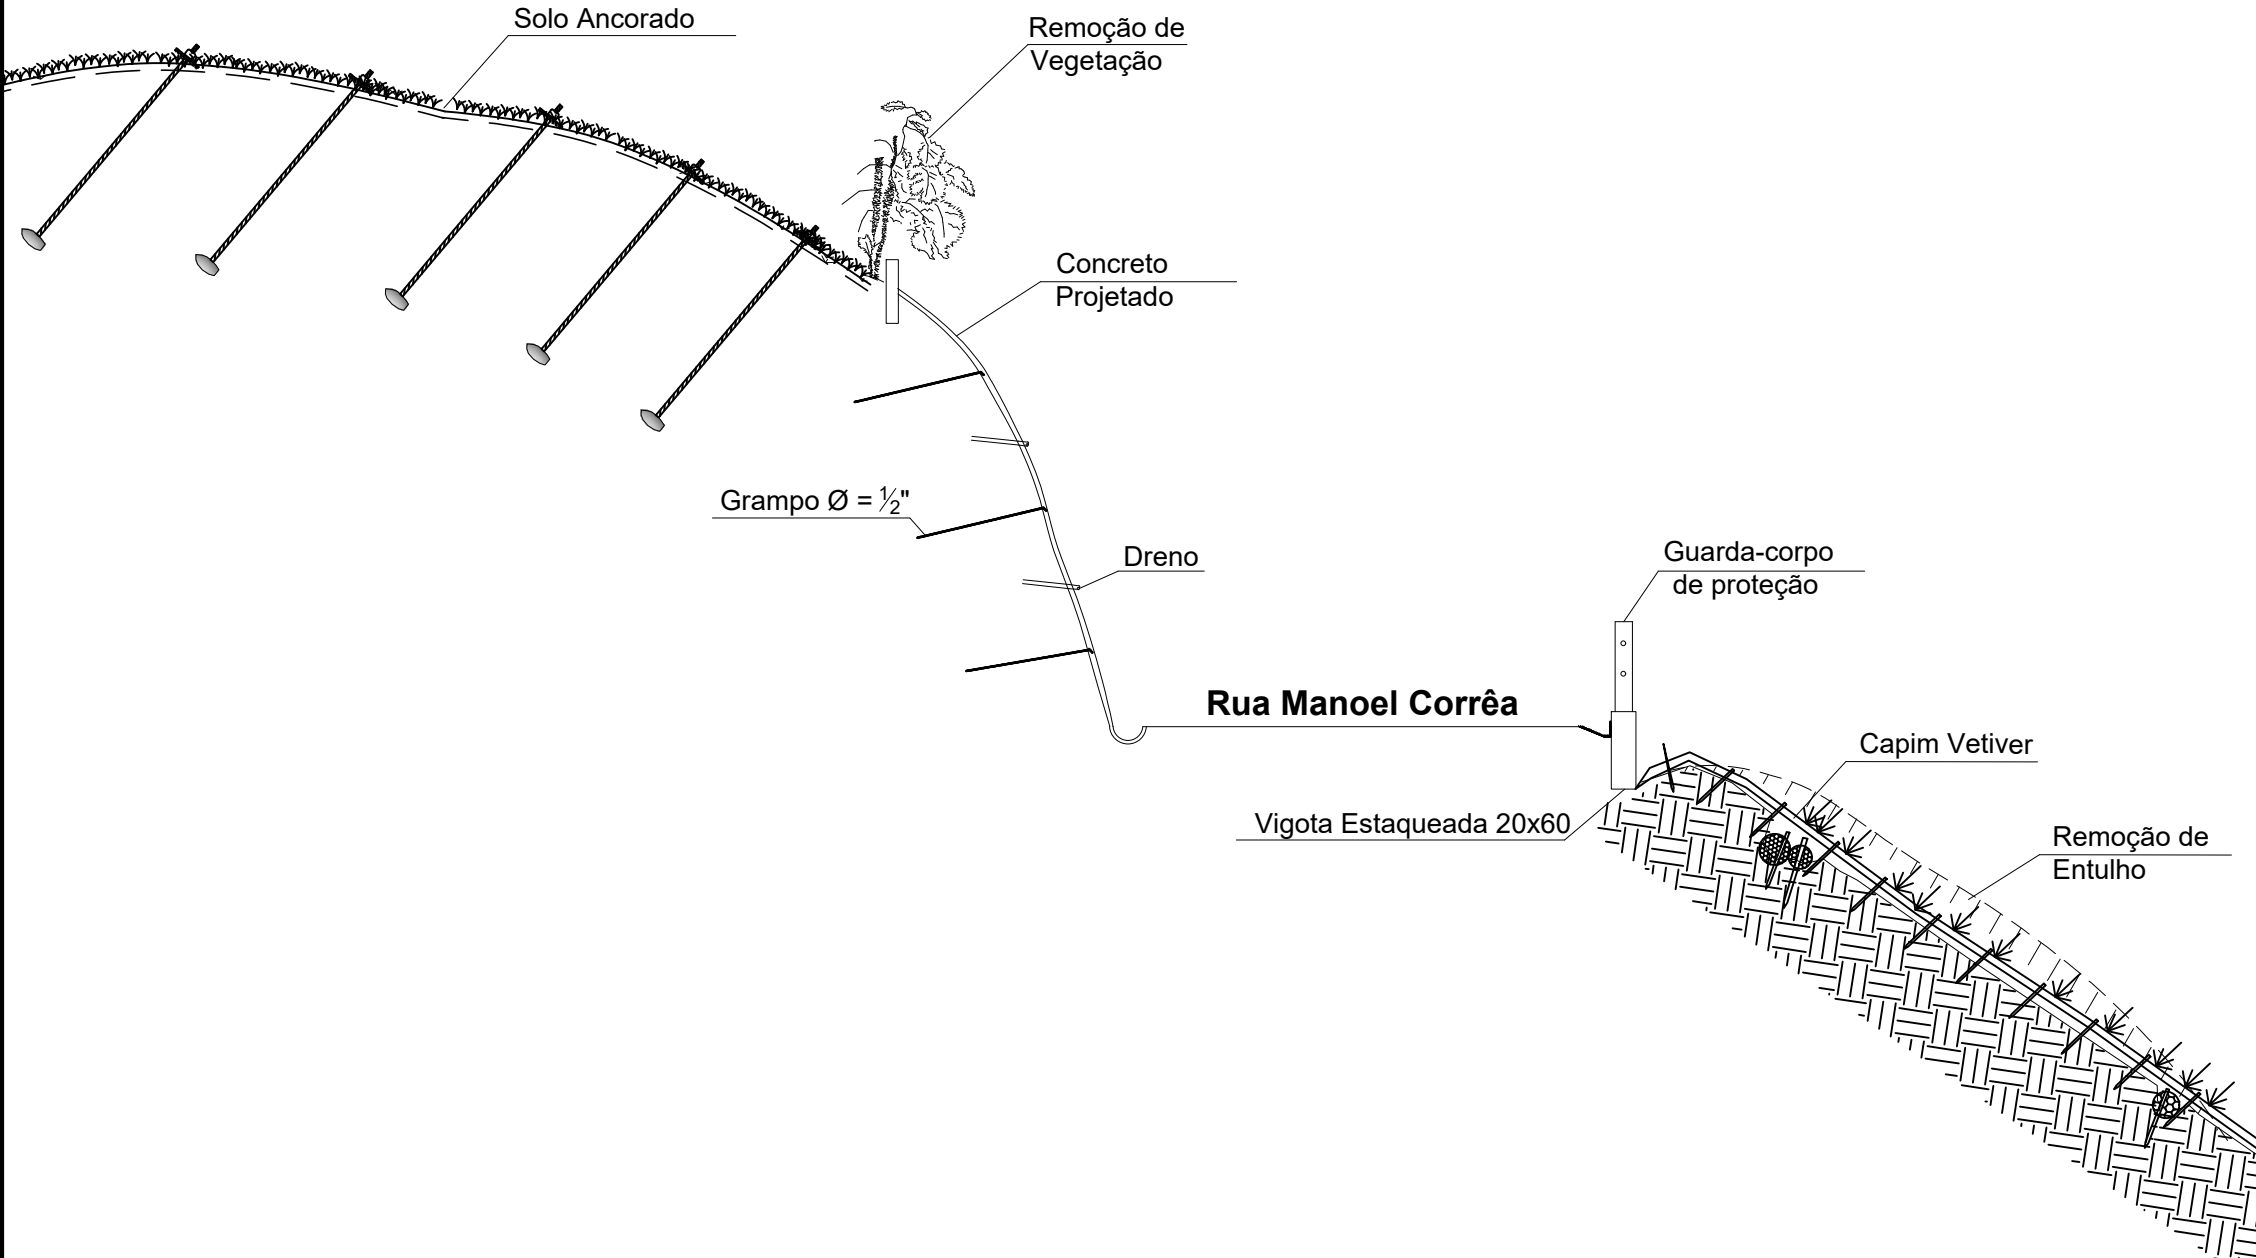

A	EMIÇÃO ORIGINAL	22/02/2018			
REV.	DESCRIÇÃO	DATA	EXEC.	VERIF.	APROV.



PREFEITURA

NITERÓI

TRABALHANDO SEMPRE, SUPERANDO O IMPOSSÍVEL.

ENLUSA

PREFEITURA MUNICIPAL DE NITERÓI

OBRA: Contenção na Rua Manoel Corrêa- Bairro de Fátima

DESENHO: CROQUI ESQUEMÁTICO - BF - 010
CROQUI ESQUEMÁTICO CONCRETO PROJETADO E BIOMANTA VEGETAL

FOLHA:
04

DIRETOR DE PLANEJAMENTO E
CAPTAÇÃO DE RECURSOS:
PAULO CÉSAR SILVA CARRERA

ENGENHEIRO CIVIL:
PAULO CÉSAR SILVA CARRERA

DATA:

ESCALA:
INDICADA