


CROQUI ESQUEMÁTICO
SOLO GRAMPEADO
MURO DE BLOCO

Bairro de Fátima
Rua Manoel Correia

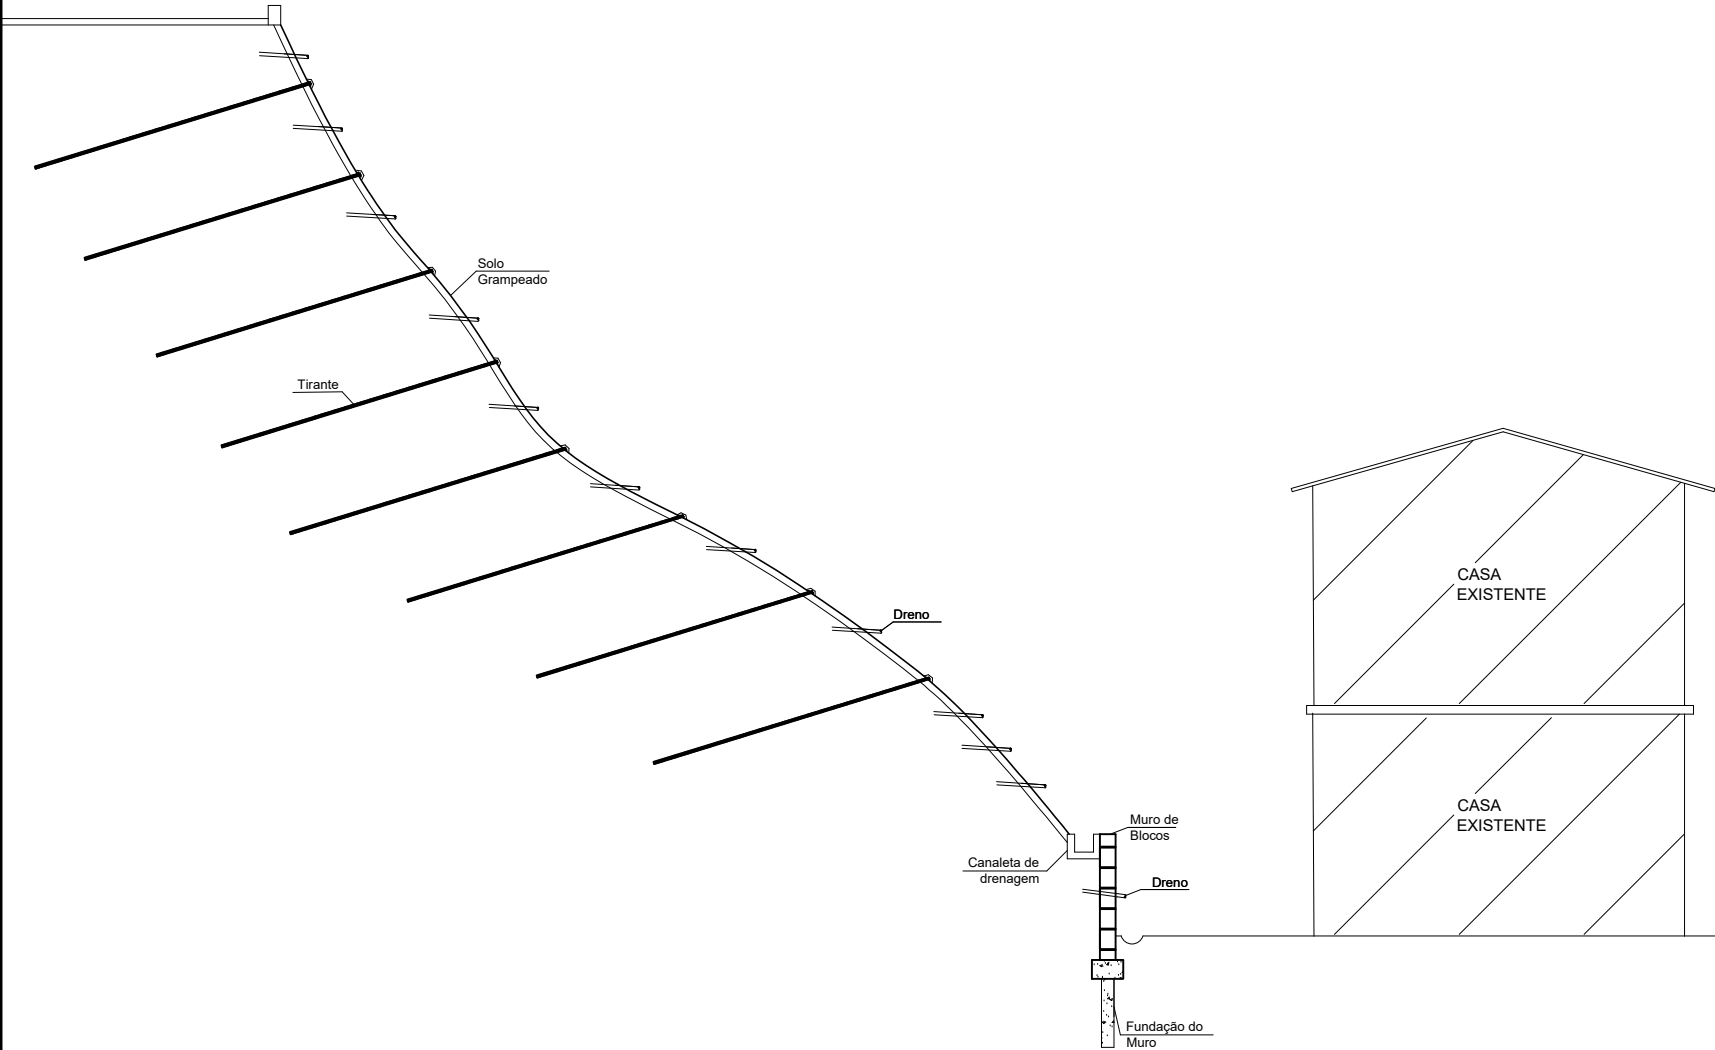

A	EMISSÃO ORIGINAL				
REV.	DESCRIÇÃO	DATA	EXEC.	VERIF.	APROV.

EMUSA

PROFESSORIA

NITERÓI

TRANSFORMANDO IDEIAS, SUPERANDO DESAFIOS.

ENLUSA

PREFEITURA MUNICIPAL DE NITERÓI

OBRA: Contenção na Rua Manoel Correia - Bairro de Fátima

DESENHO: CROQUI ESQUEMÁTICO - BF - 006
CROQUI ESQUEMÁTICO SOLO GRAMPEADO E MURO DE BLOCOS

FOLHA:
01

DIRETOR DE PLANEJAMENTO E CAPTAÇÃO DE RECURSOS:
PAULO CÉSAR SILVA CARRERA

ENGENHEIRO CIVIL:
PAULO CÉSAR SILVA CARRERA

DATA:

ESCALA:
INDICADA