
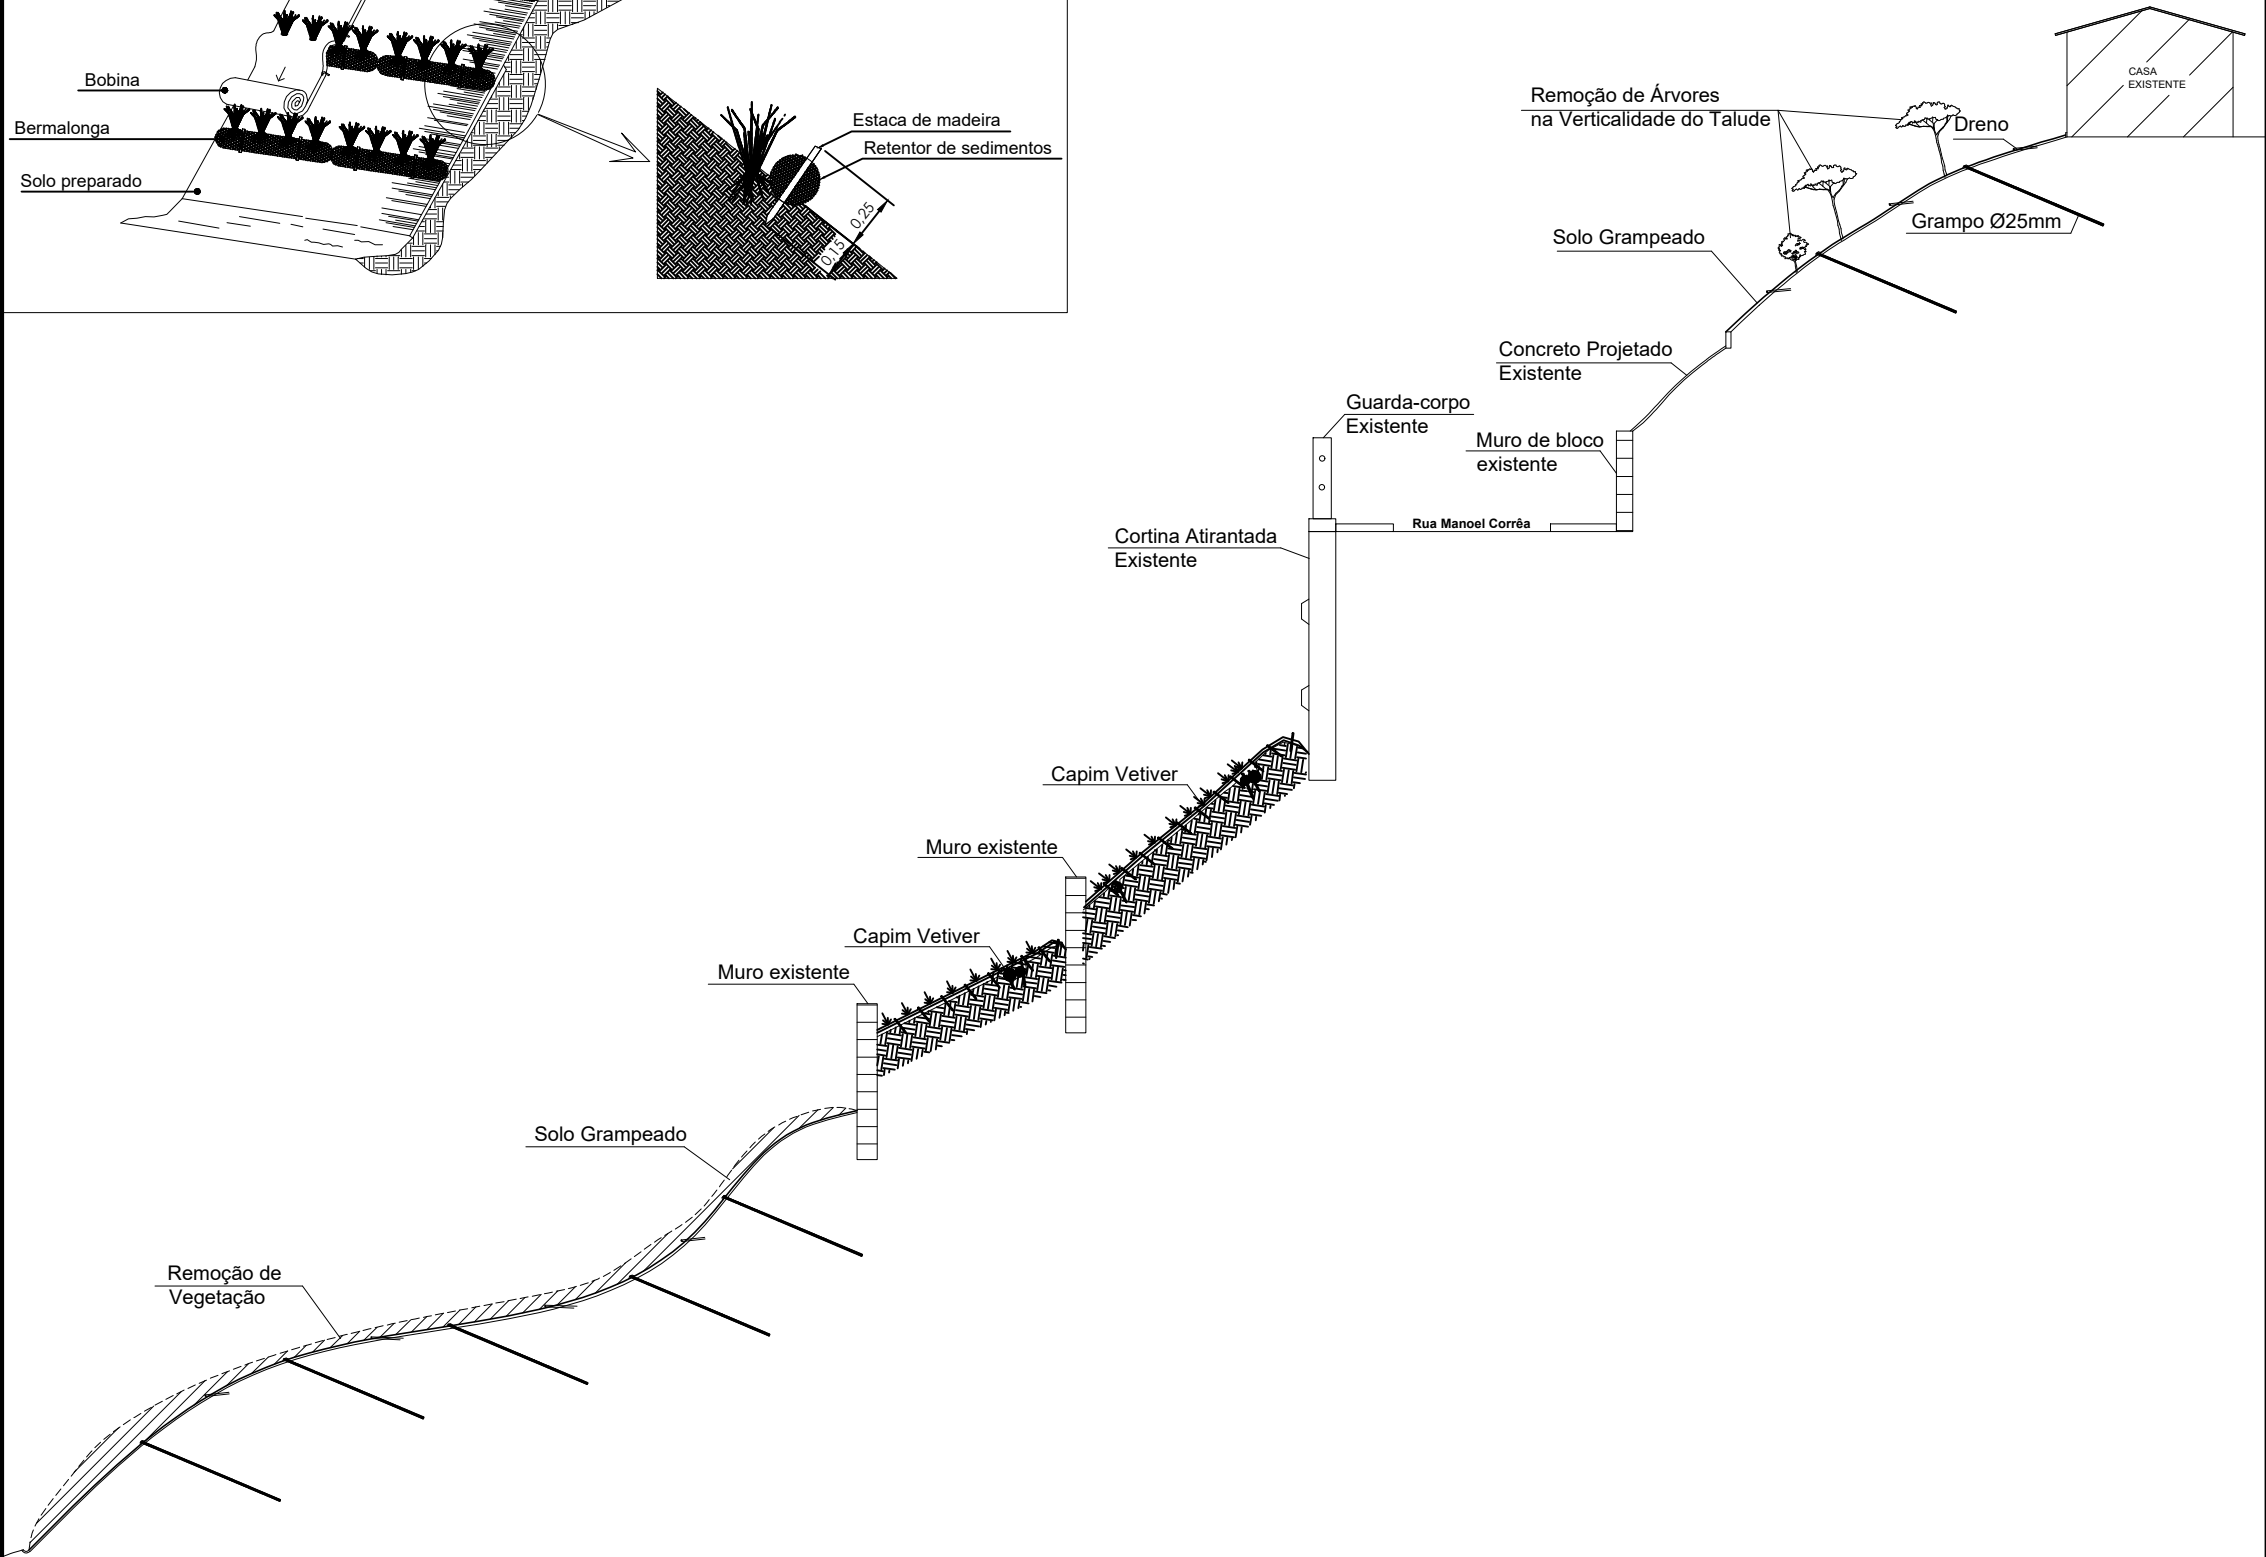


DETALHE DAS BERMAS ARTIFICIAIS
COM BERMALONGA® D40 E CAPIM VETIVER

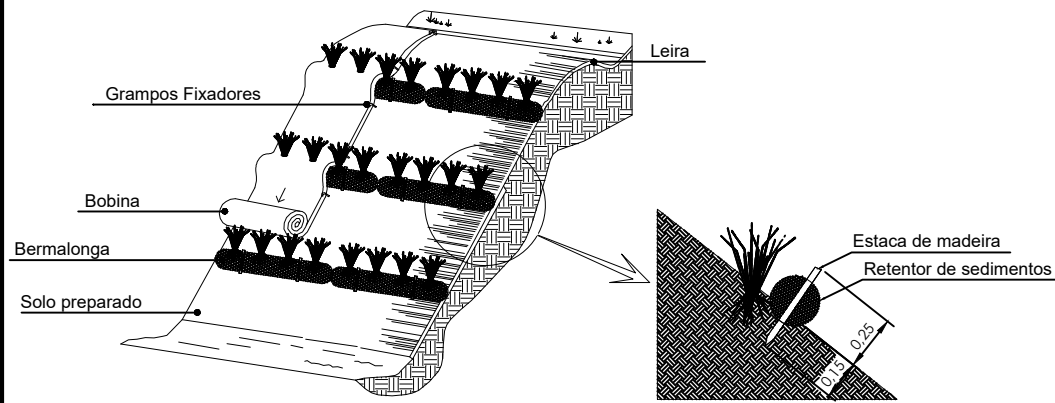

CROQUI ESQUEMÁTICO
SOLO GRAMPEADO

Bairro de Fátima
Rua Manoel Corrêa
Seção tipo: b - b'

A	EMIÇÃO ORIGINAL	22/02/2018			
REV.	DESCRIÇÃO	DATA	EXEC.	VERIF.	APROV.

EMUSA

Empresa Municipal de Engenharia, Urbanização e Saneamento

PROPOSTURA

NITERÓI

TRABALHANDO SEMPRE, SUPERANDO ODESSATOS.

ENUSA

PREFEITURA MUNICIPAL DE NITERÓI

OBRA: Contenção na Rua Manoel Corrêa- Bairro de Fátima

DESENHO: CROQUI ESQUEMÁTICO - BF - 010
CROQUI ESQUEMÁTICO SOLO GRAMPEADO

FOLHA:
02

DIRETOR DE PLANEJAMENTO E CAPTAÇÃO DE RECURSOS:
PAULO CÉSAR SILVA CARRERA

ENGENHEIRO CIVIL:
PAULO CÉSAR SILVA CARRERA

DATA:

ESCALA:
INDICADA