


CROQUI ESQUEMÁTICO TELA DE ALTA RESISTÊNCIA MURO DE CONCRETO CICLÓPICO

Bairro de Fátima
Rua Manoel Corrêa
Seção tipo: a - a'

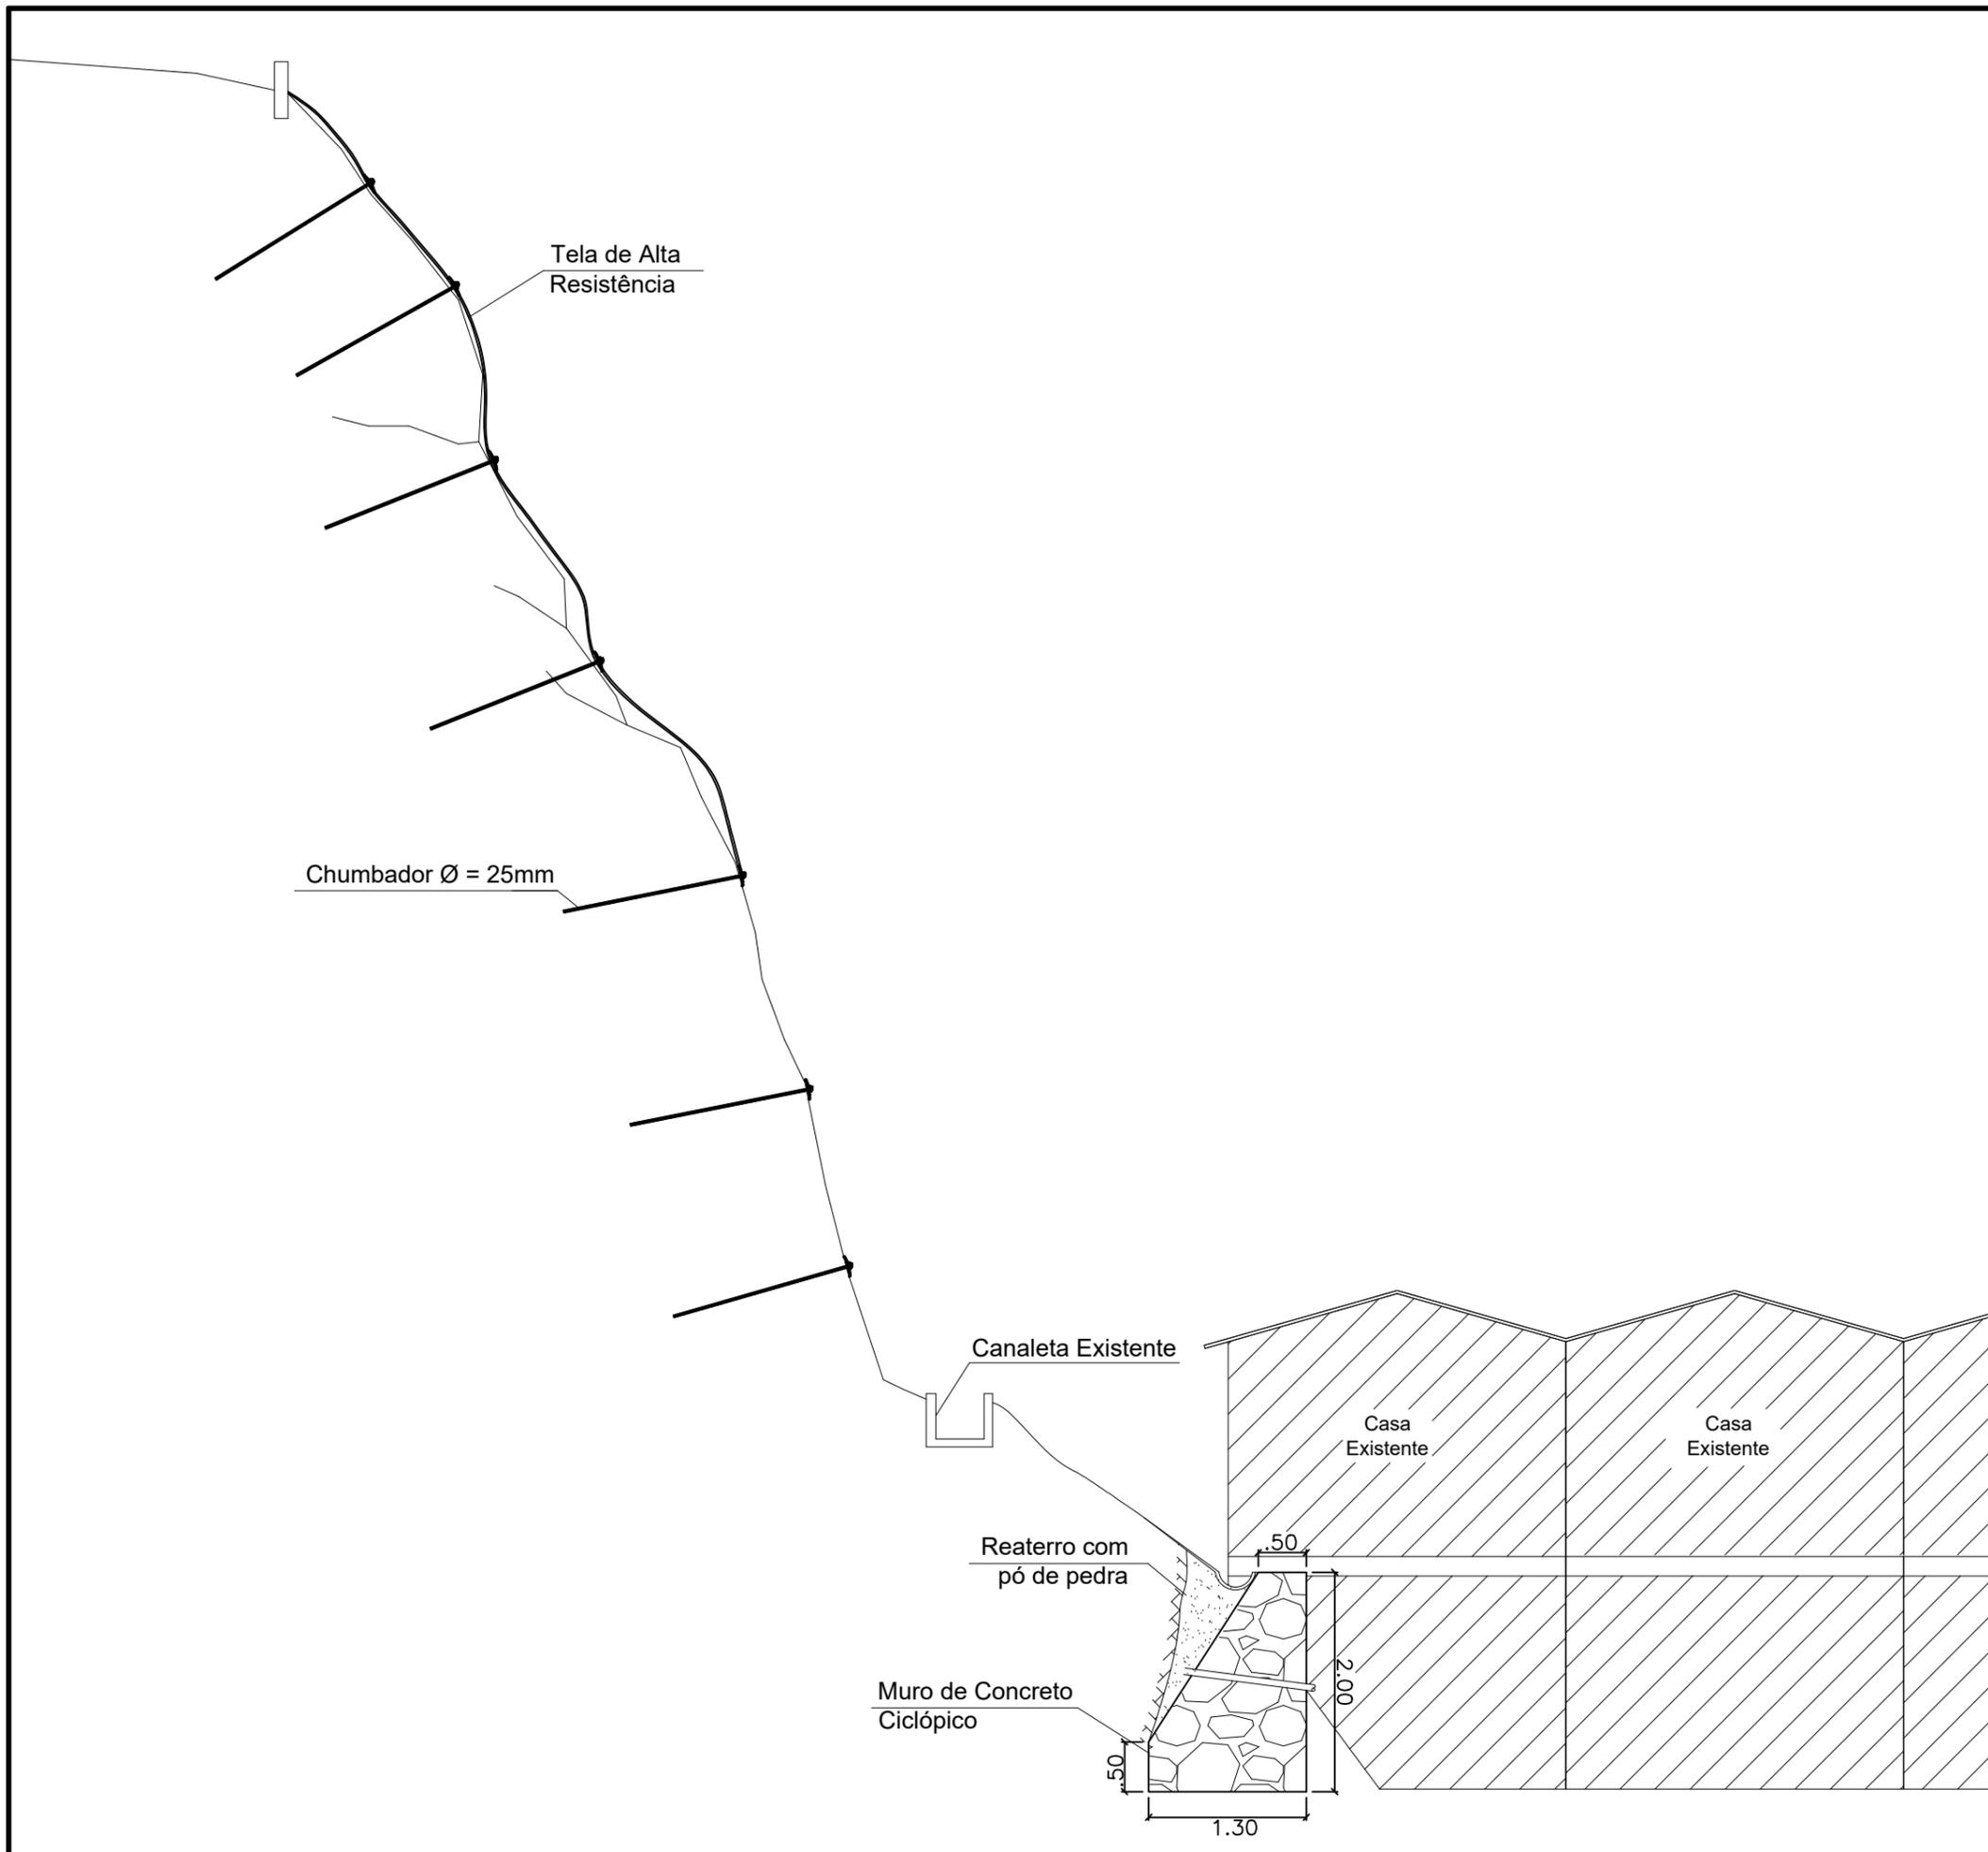

REV.	DESCRIÇÃO	DATA	EXEC.	VERIF.	APROV.
A	EMISSÃO ORIGINAL	22/02/2018			

EMUSA Engenharia Municipal de Obras, Urbanização e Saneamento

PREFEITURA MUNICIPAL DE NITERÓI

OBRA: Contenção na Rua Manoel Corrêa- Bairro de Fátima

DESENHO: CROQUI ESQUEMÁTICO - BF - 010
TELA DE ALTA RESISTÊNCIA E MURO DE CONCRETO CICLÓPICO

DIRETOR DE PLANEJAMENTO E CAPTAÇÃO DE RECURSOS: PAULO CÉSAR SILVA CARRERA

ENGENHEIRO CIVIL: PAULO CÉSAR SILVA CARRERA

DATA:

ESCALA: INDICADA

FOLHA: **01**