


# CROQUI ESQUEMÁTICO MURO DE CONCRETO CICLÓPICO

Charitas  
Travessa Dom Pedro  
Seção tipo: a - a'

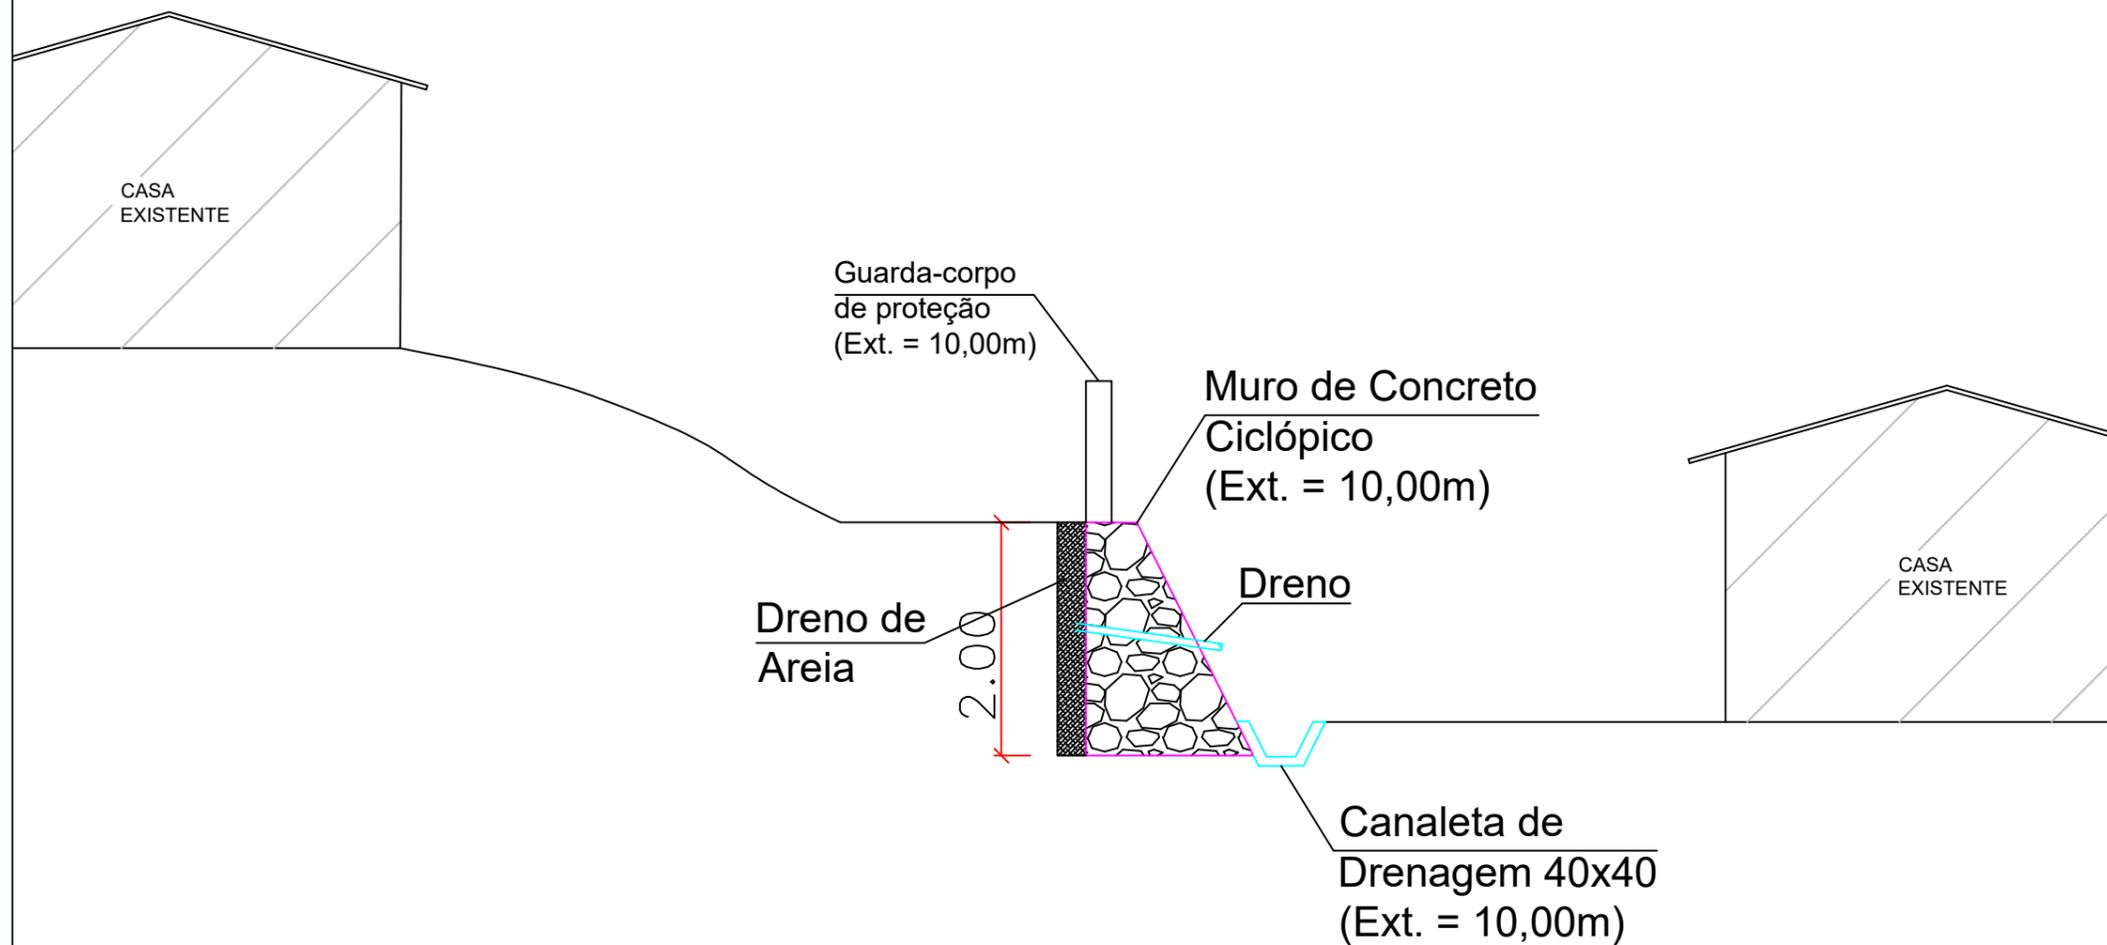

REV.	DESCRIÇÃO	DATA	EXEC.	VERIF.	APROV.
A	EMISSÃO ORIGINAL	18/09/2017			

**EMUSA** Engenharia Municipal de Projetos, Urbanização & Saneamento

PREFEITURA MUNICIPAL DE NITERÓI

OBRA: Contenção na Travessa Dom Pedro - Charitas

DESENHO: CROQUI ESQUEMÁTICO - CH - 012  
CROQUI ESQUEMÁTICO MURO DE CONCRETO CICLÓPICO

FOLHA: **01**

DIRETOR DE PLANEJAMENTO E CAPTAÇÃO DE RECURSOS: PAULO CÉSAR SILVA CARRERA

ENGENHEIRO CIVIL: PAULO CÉSAR SILVA CARRERA

DATA:

ESCALA: INDICADA