


CROQUI ESQUEMÁTICO SOLO GRAMPEADO

Bairro de Fátima
Travessa Anédio Pereira, nº 02

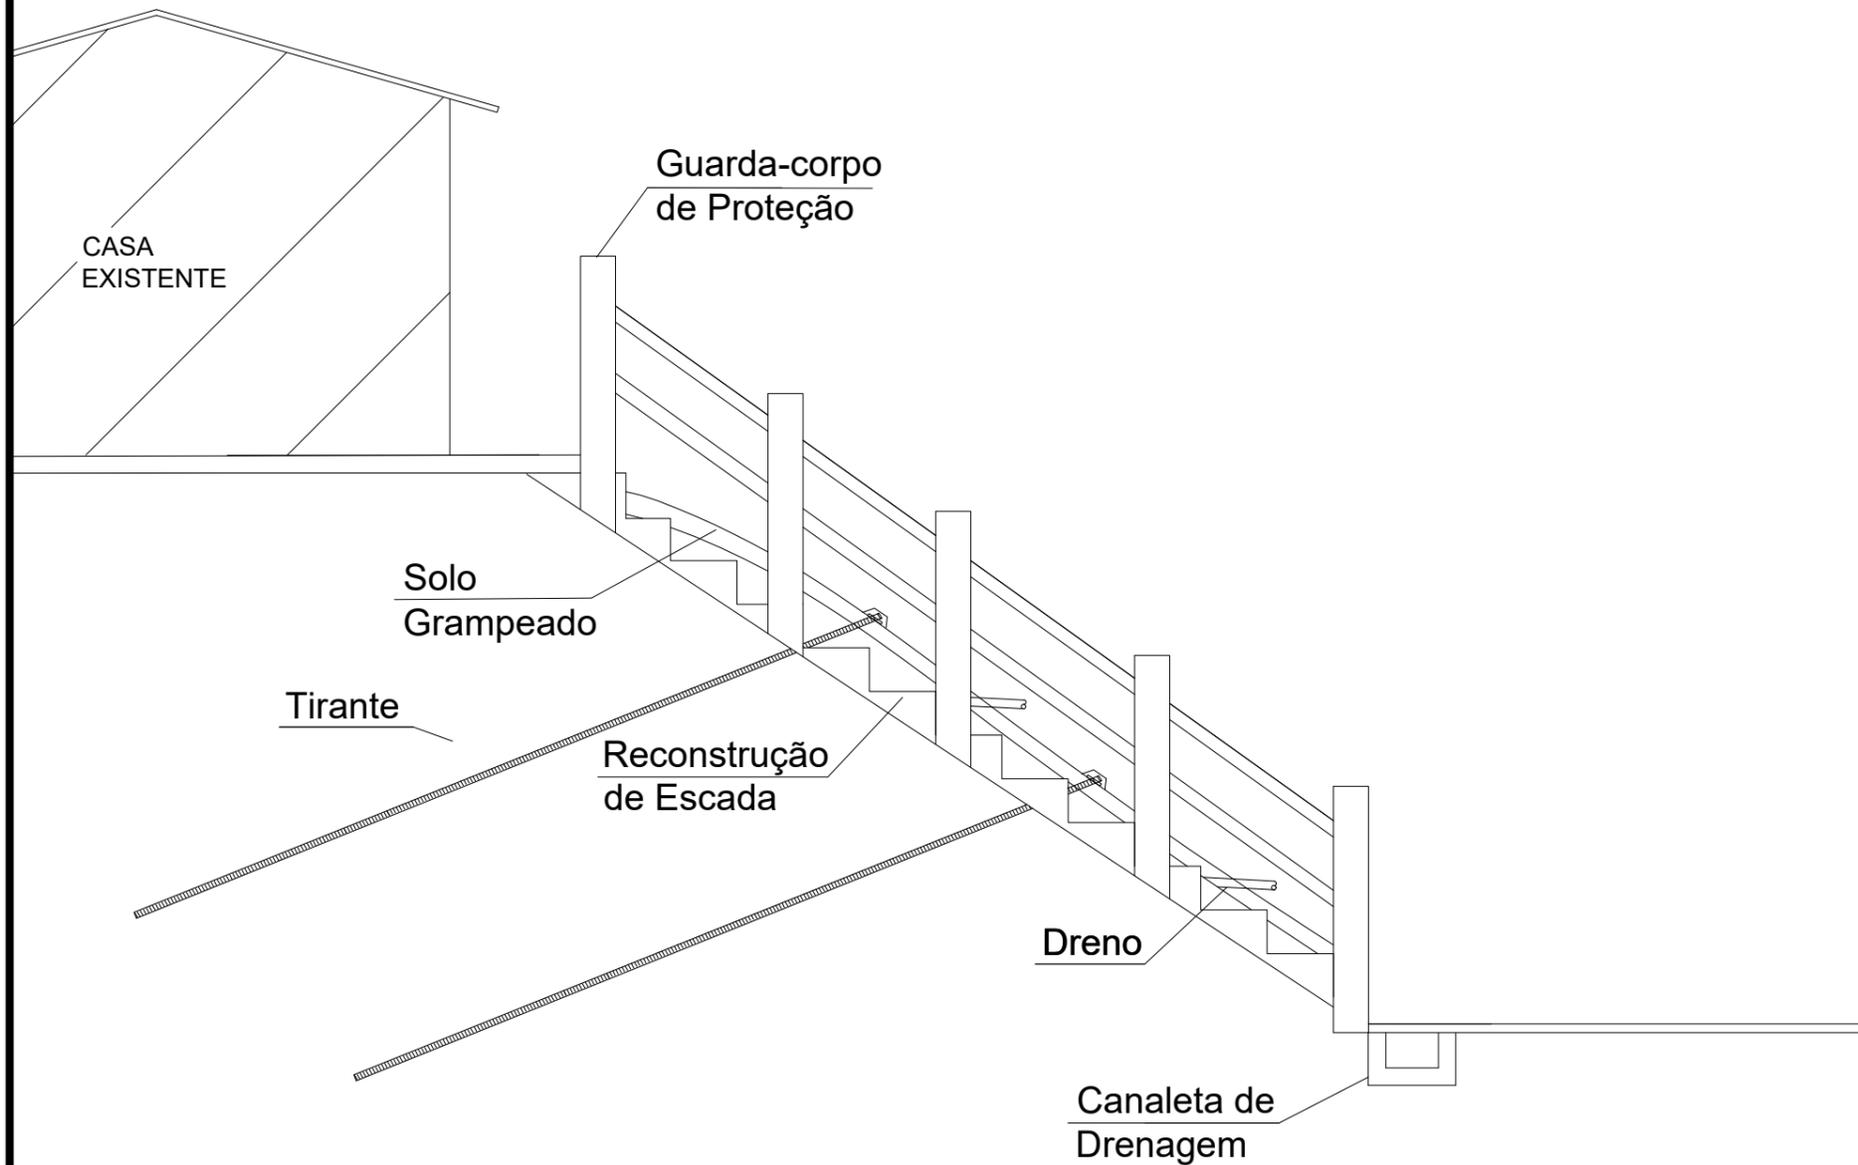

REV.	DESCRIÇÃO	DATA	EXEC.	VERIF.	APROV.
A	EMISSÃO ORIGINAL				

EMUSA Engenharia Municipal de Análise, Urbanização e Saneamento

PREFEITURA MUNICIPAL DE NITERÓI

OBRA: Contenção na Travessa Anédio Pereira, nº 2 - Bairro de Fátima

DESENHO: CROQUI ESQUEMÁTICO - BF - 002
CROQUI ESQUEMÁTICO SOLO GRAMPEADO

DIRETOR DE PLANEJAMENTO E CAPTAÇÃO DE RECURSOS: PAULO CÉSAR SILVA CARRERA

ENGENHEIRO CIVIL: PAULO CÉSAR SILVA CARRERA

DATA:

ESCALA: INDICADA

FOLHA: **01**