


CROQUI ESQUEMÁTICO
CORTINA ATIRANTADA

Bairro de Fátima
Travessa José Lins, nº 40A

A	EMIÇÃO ORIGINAL				
REV.	DESCRIÇÃO	DATA	EXEC.	VERIF.	APROV.

Croqui Esquemático - BF-002
Bairro de Fátima

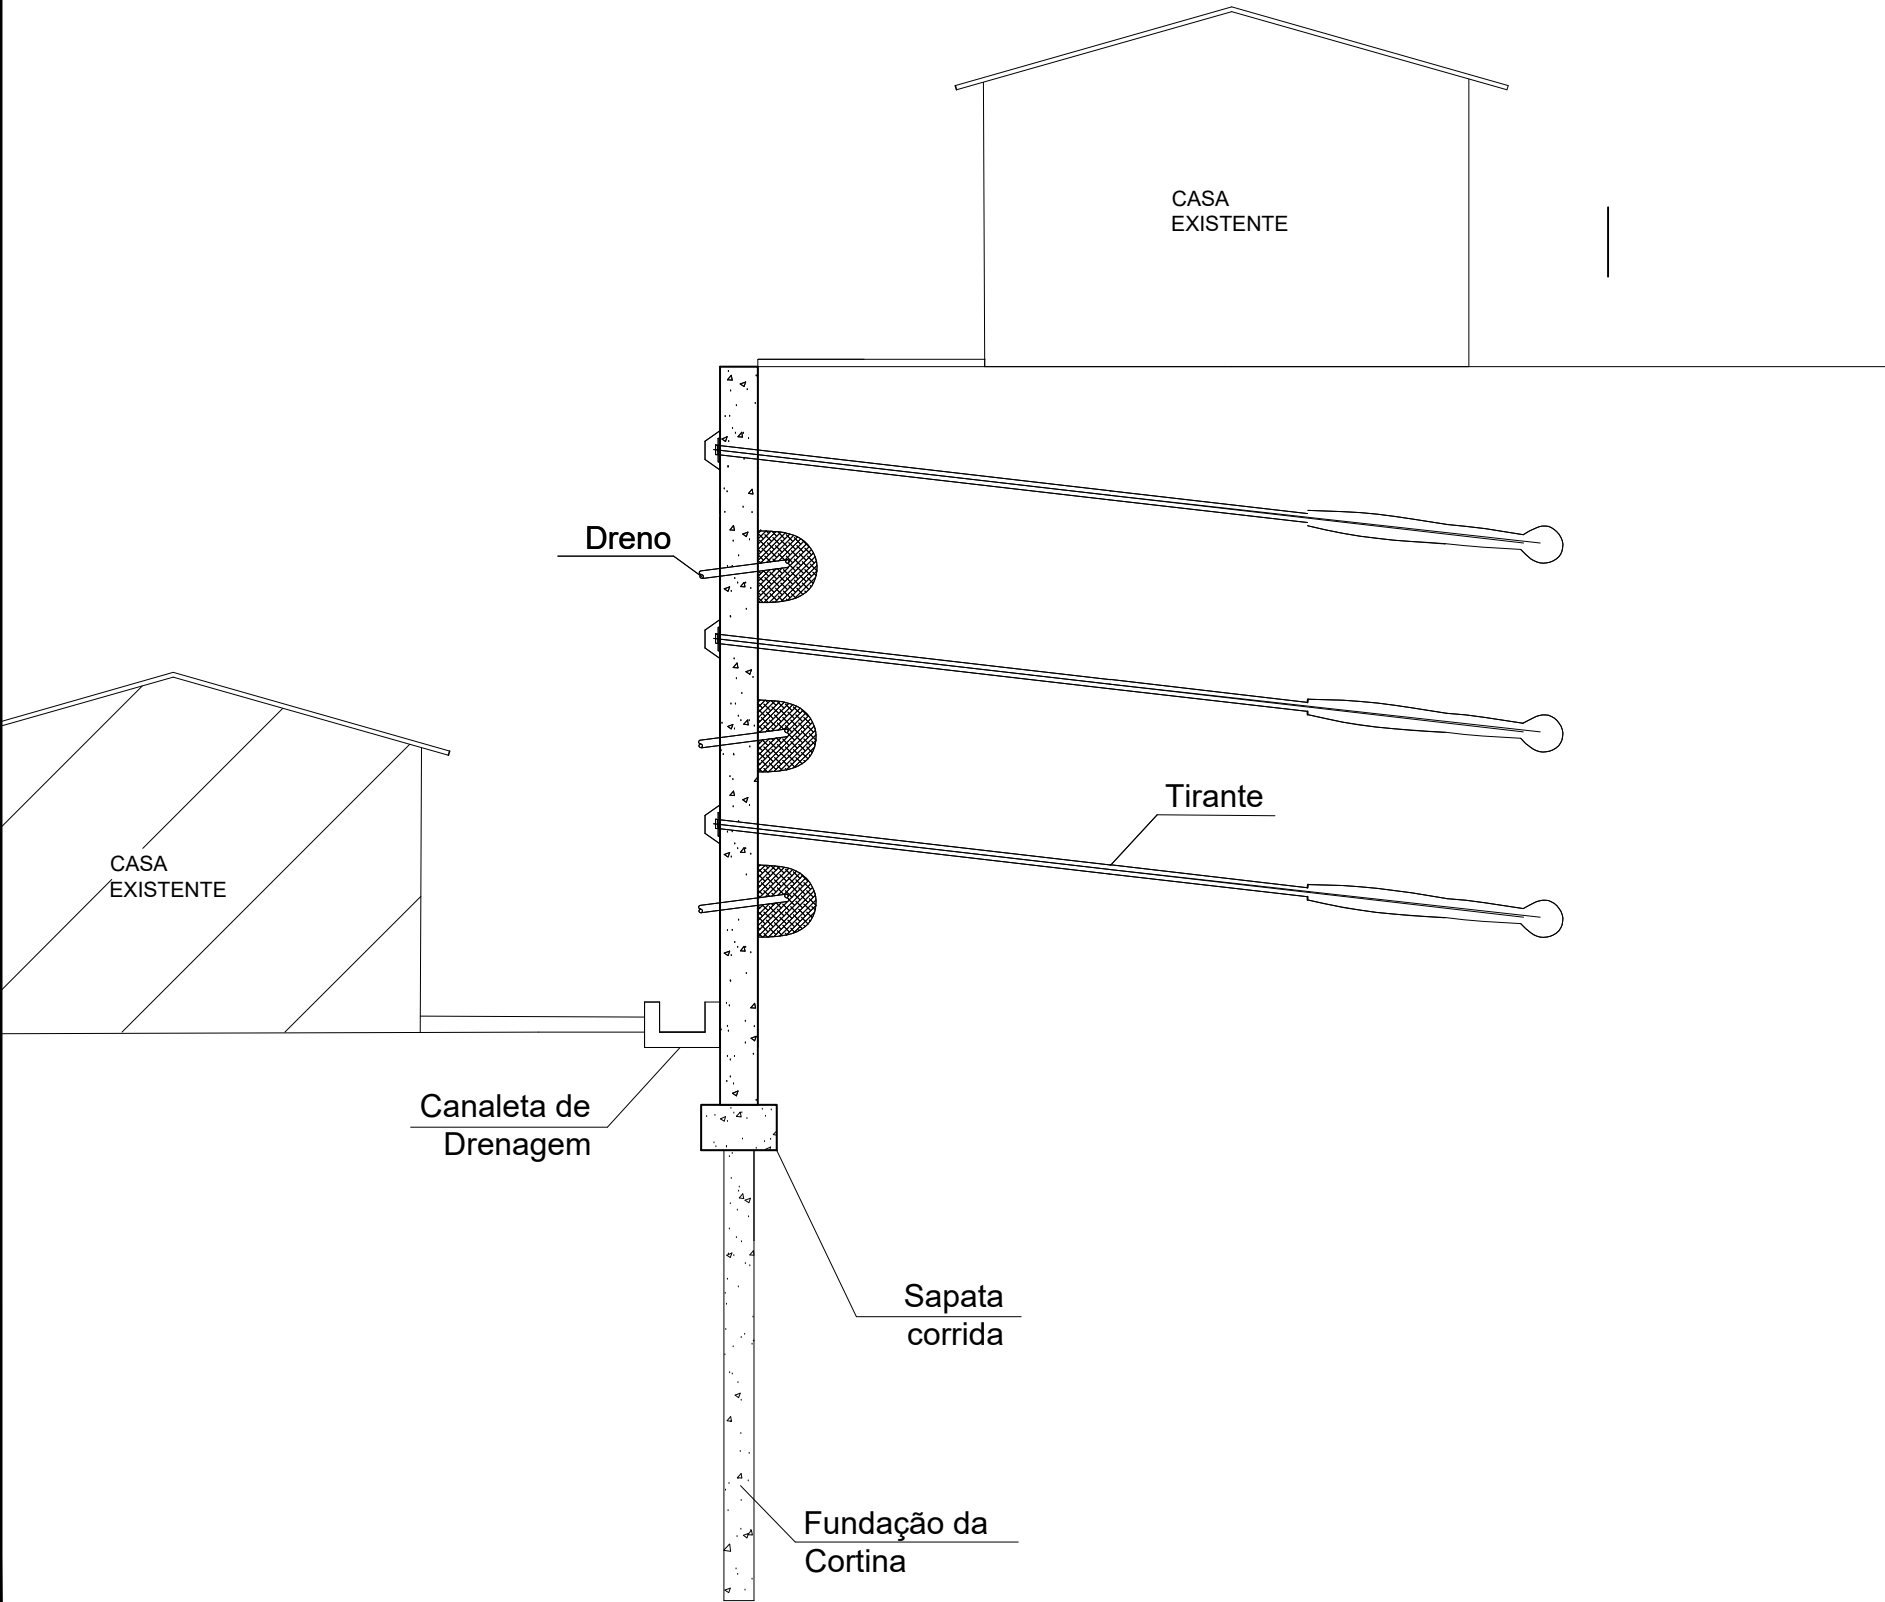

EMUSA

Empresa Municipal de Engenharia, Arquitetura e Saneamento

PREFEITURA MUNICIPAL DE NITERÓI

ENLJA

PROFESSORIA

NITERÓI

TRABALHANDO SEMO, SUPERANDO DIFERENÇAS

OBRA: Contenção na Travessa José Lins, nº 40A - Bairro de Fátima

DESENHO: CROQUI ESQUEMÁTICO - BF - 002

CROQUI ESQUEMÁTICO CORTINA ATIRANTADA

FOLHA:

03

DIRETOR DE PLANEJAMENTO E CAPTAÇÃO DE RECURSOS:
PAULO CÉSAR SILVA CARRERA

ENGENHEIRO CIVIL:
PAULO CÉSAR SILVA CARRERA

DATA:

ESCALA:
INDICADA