


CROQUI ESQUEMÁTICO CONCRETO PROJETADO

Bairro de Jurujuba
Av. Carlos Ermelindo Marins
Seção tipo: a - a'

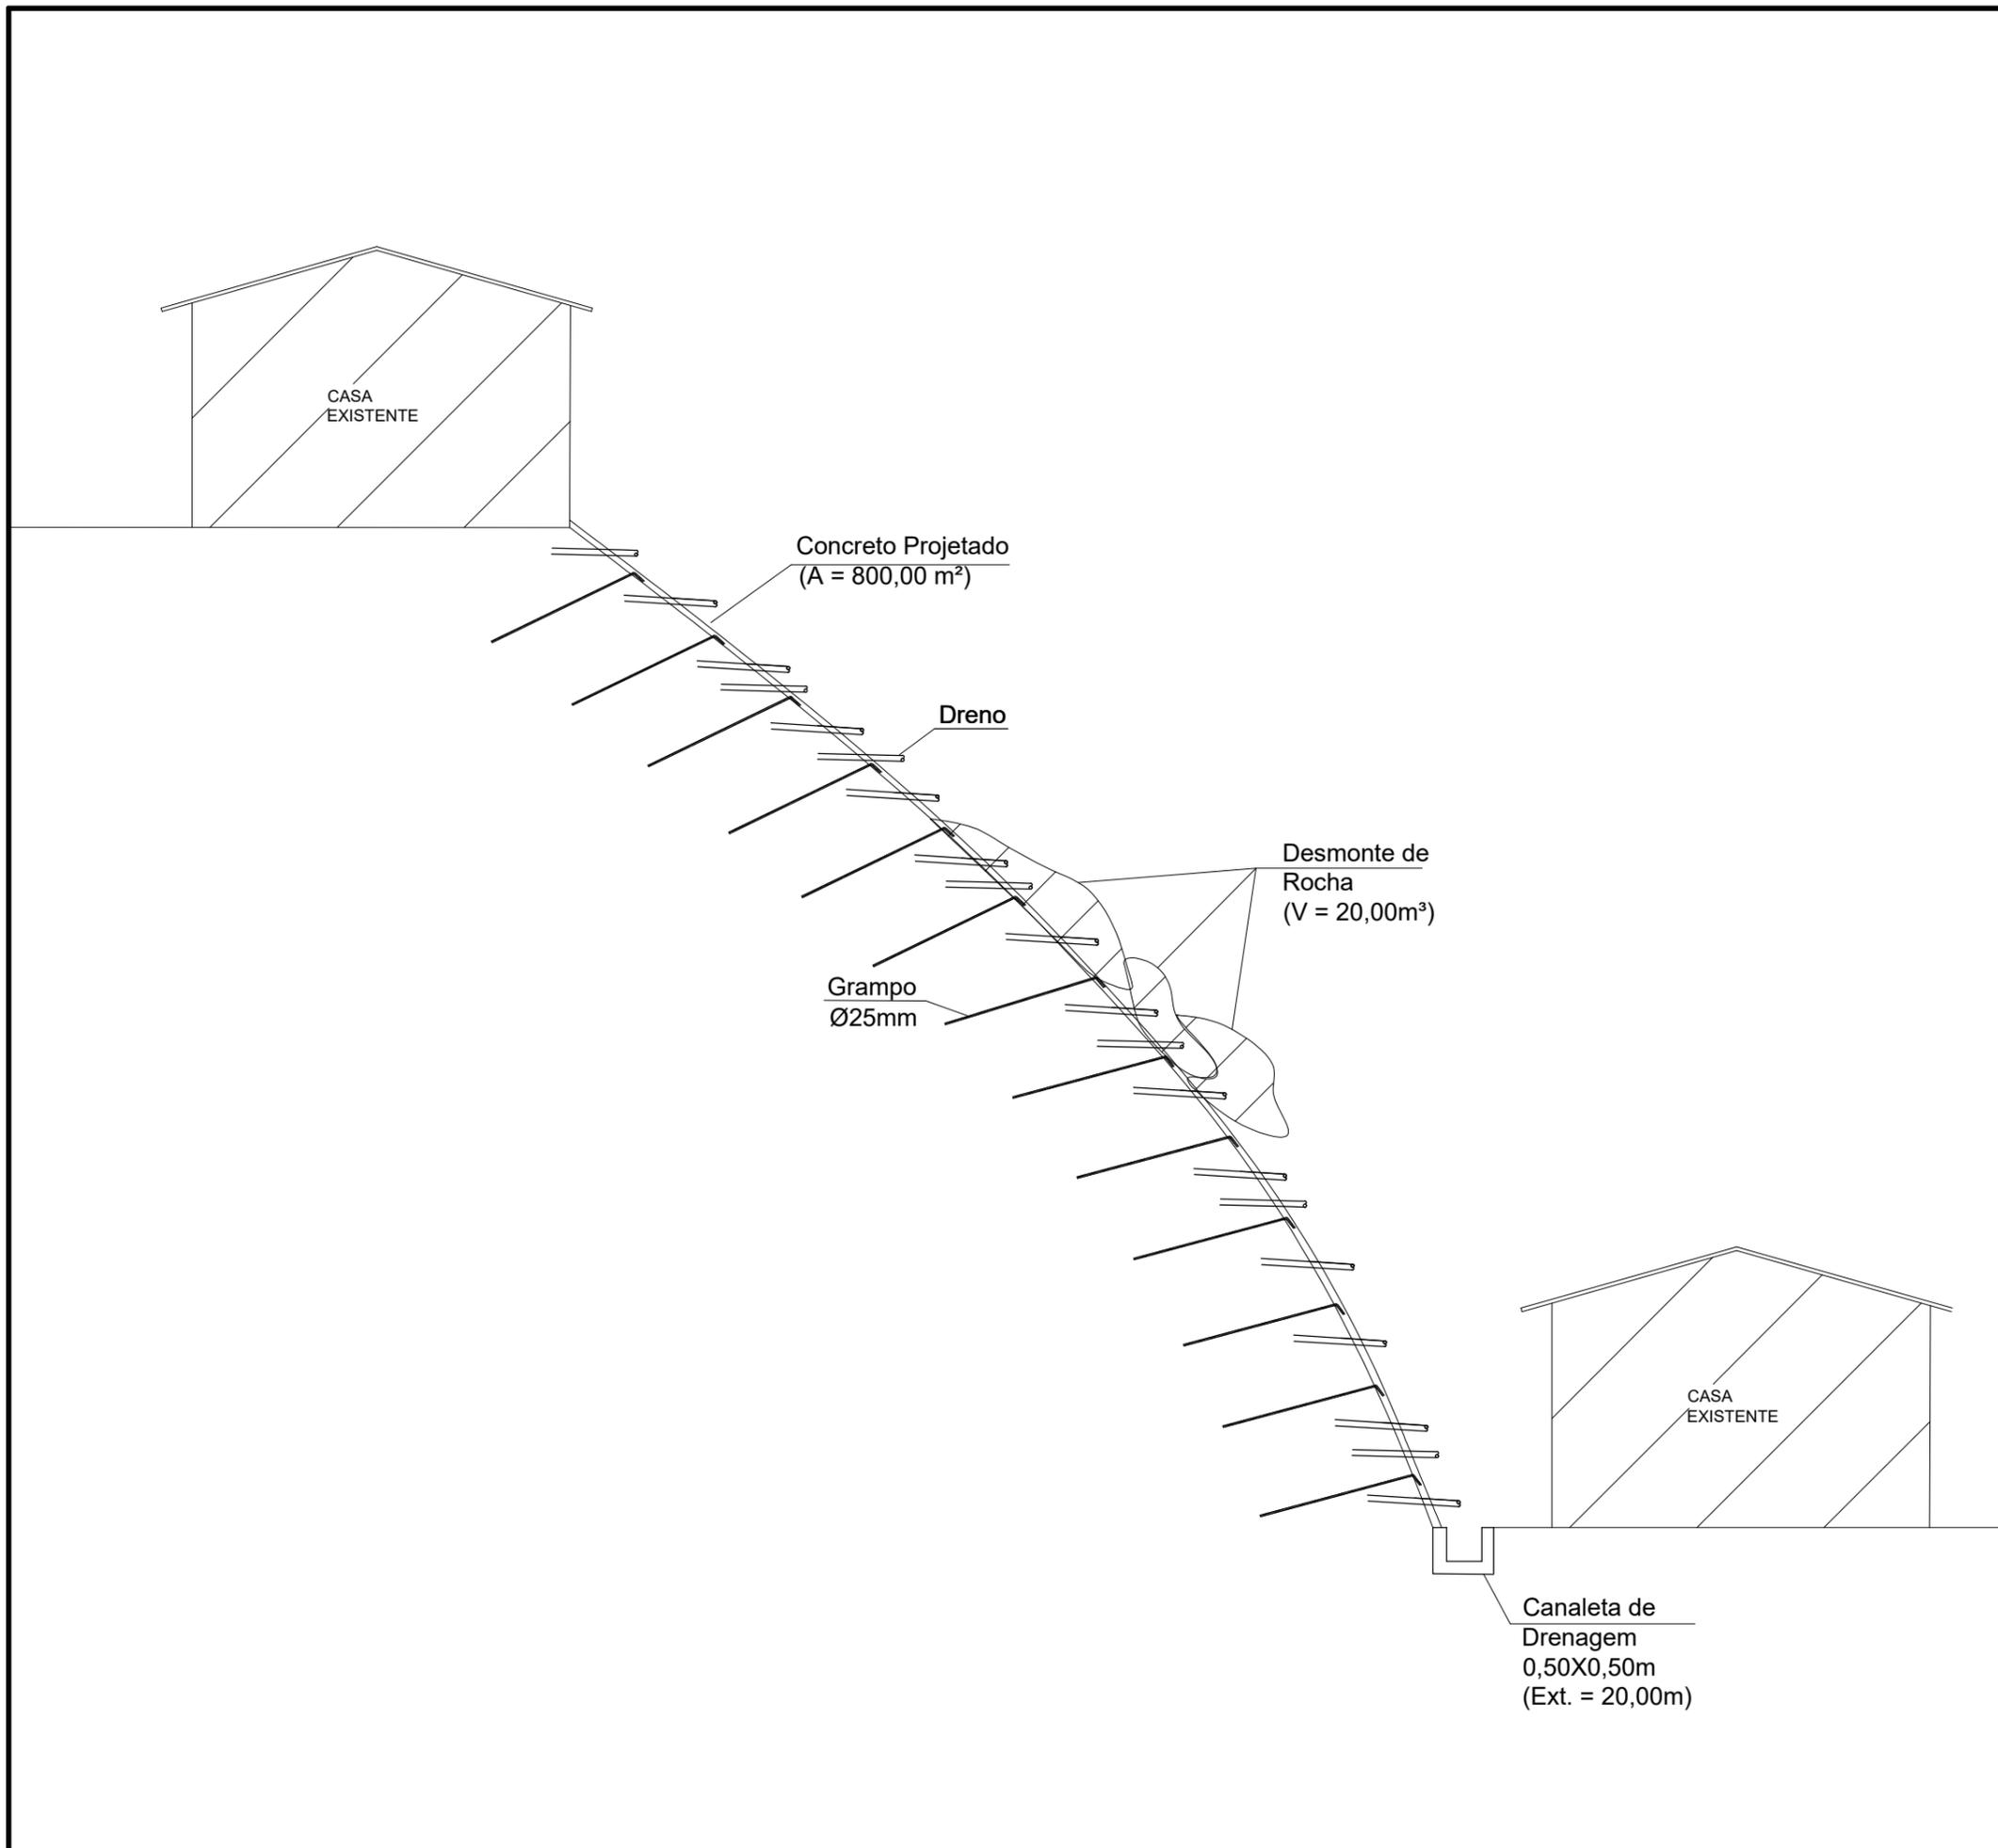

A	EMISSÃO ORIGINAL	05/08/2017			
REV.	DESCRIÇÃO	DATA	EXEC.	VERIF.	APROV.

EMUSA Empresa Municipal de Obras, Urbanização e Saneamento

PREFEITURA MUNICIPAL DE NITERÓI

OBRA: Contenção na Av. Carlos Ermelindo Marins - Jurujuba

DESENHO: CROQUI ESQUEMÁTICO - JB - 011
CROQUI ESQUEMÁTICO CONCRETO PROJETADO

DIRETOR DE PLANEJAMENTO E CAPTAÇÃO DE RECURSOS: PAULO CÉSAR SILVA CARRERA

ENGENHEIRO CIVIL: PAULO CÉSAR SILVA CARRERA

DATA:

ESCALA: INDICADA

FOLHA: **01**