


CASA
EXISTENTE

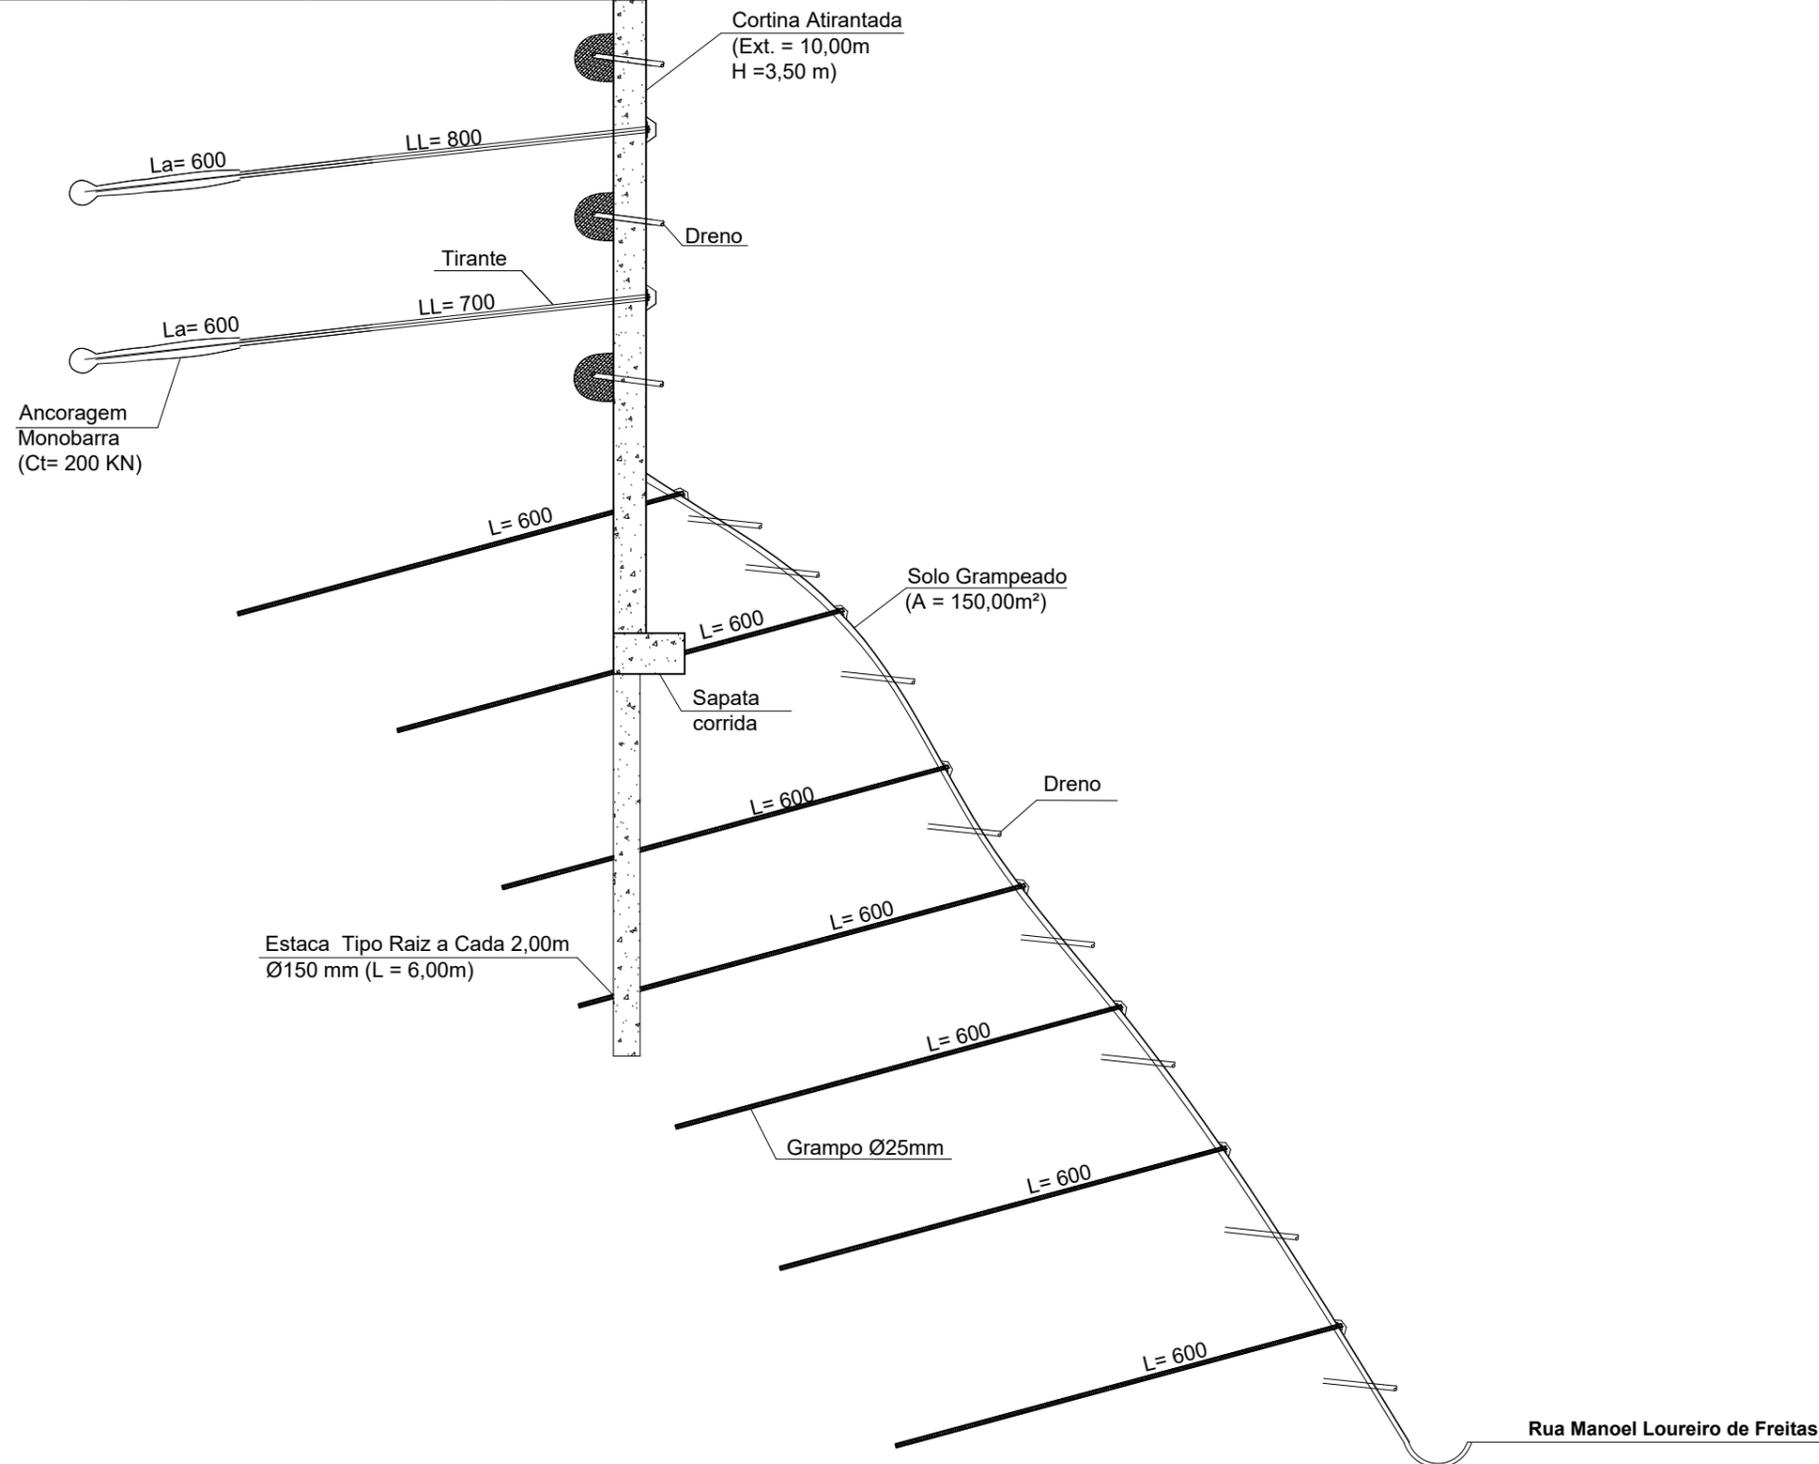

CROQUI ESQUEMÁTICO CORTINA ATIRANTADA SOLO GRAMPEADO

Maceió
Rua Manoel Loureiro de Freitas
Loteamento Santo Inácio
Seção tipo: c - c'

REV.	DESCRIÇÃO	DATA	EXEC.	VERIF.	APROV.
A	EMISSÃO ORIGINAL	09/01/2018			

EMUSA Engenharia Municipal de Planejamento, Urbanização e Saneamento

PREFEITURA MUNICIPAL DE NITERÓI

OBRA: Contenção na Rua Manoel Loureiro de Freitas - Maceió

DESENHO: CROQUI ESQUEMÁTICO - MC 001
CROQUI ESQUEMÁTICO CORTINA ATIRANTADA E SOLO GRAMPEADO

DIRETOR DE PLANEJAMENTO E CAPTAÇÃO DE RECURSOS: PAULO CÉSAR SILVA CARRERA

ENGENHEIRO CIVIL: PAULO CÉSAR SILVA CARRERA

DATA:

ESCALA: INDICADA

FOLHA: **03**