


CROQUI ESQUEMÁTICO
SOLO GRAMPEADO

Ponta D'Areia
Travessa Francisco
Soares Pacheco

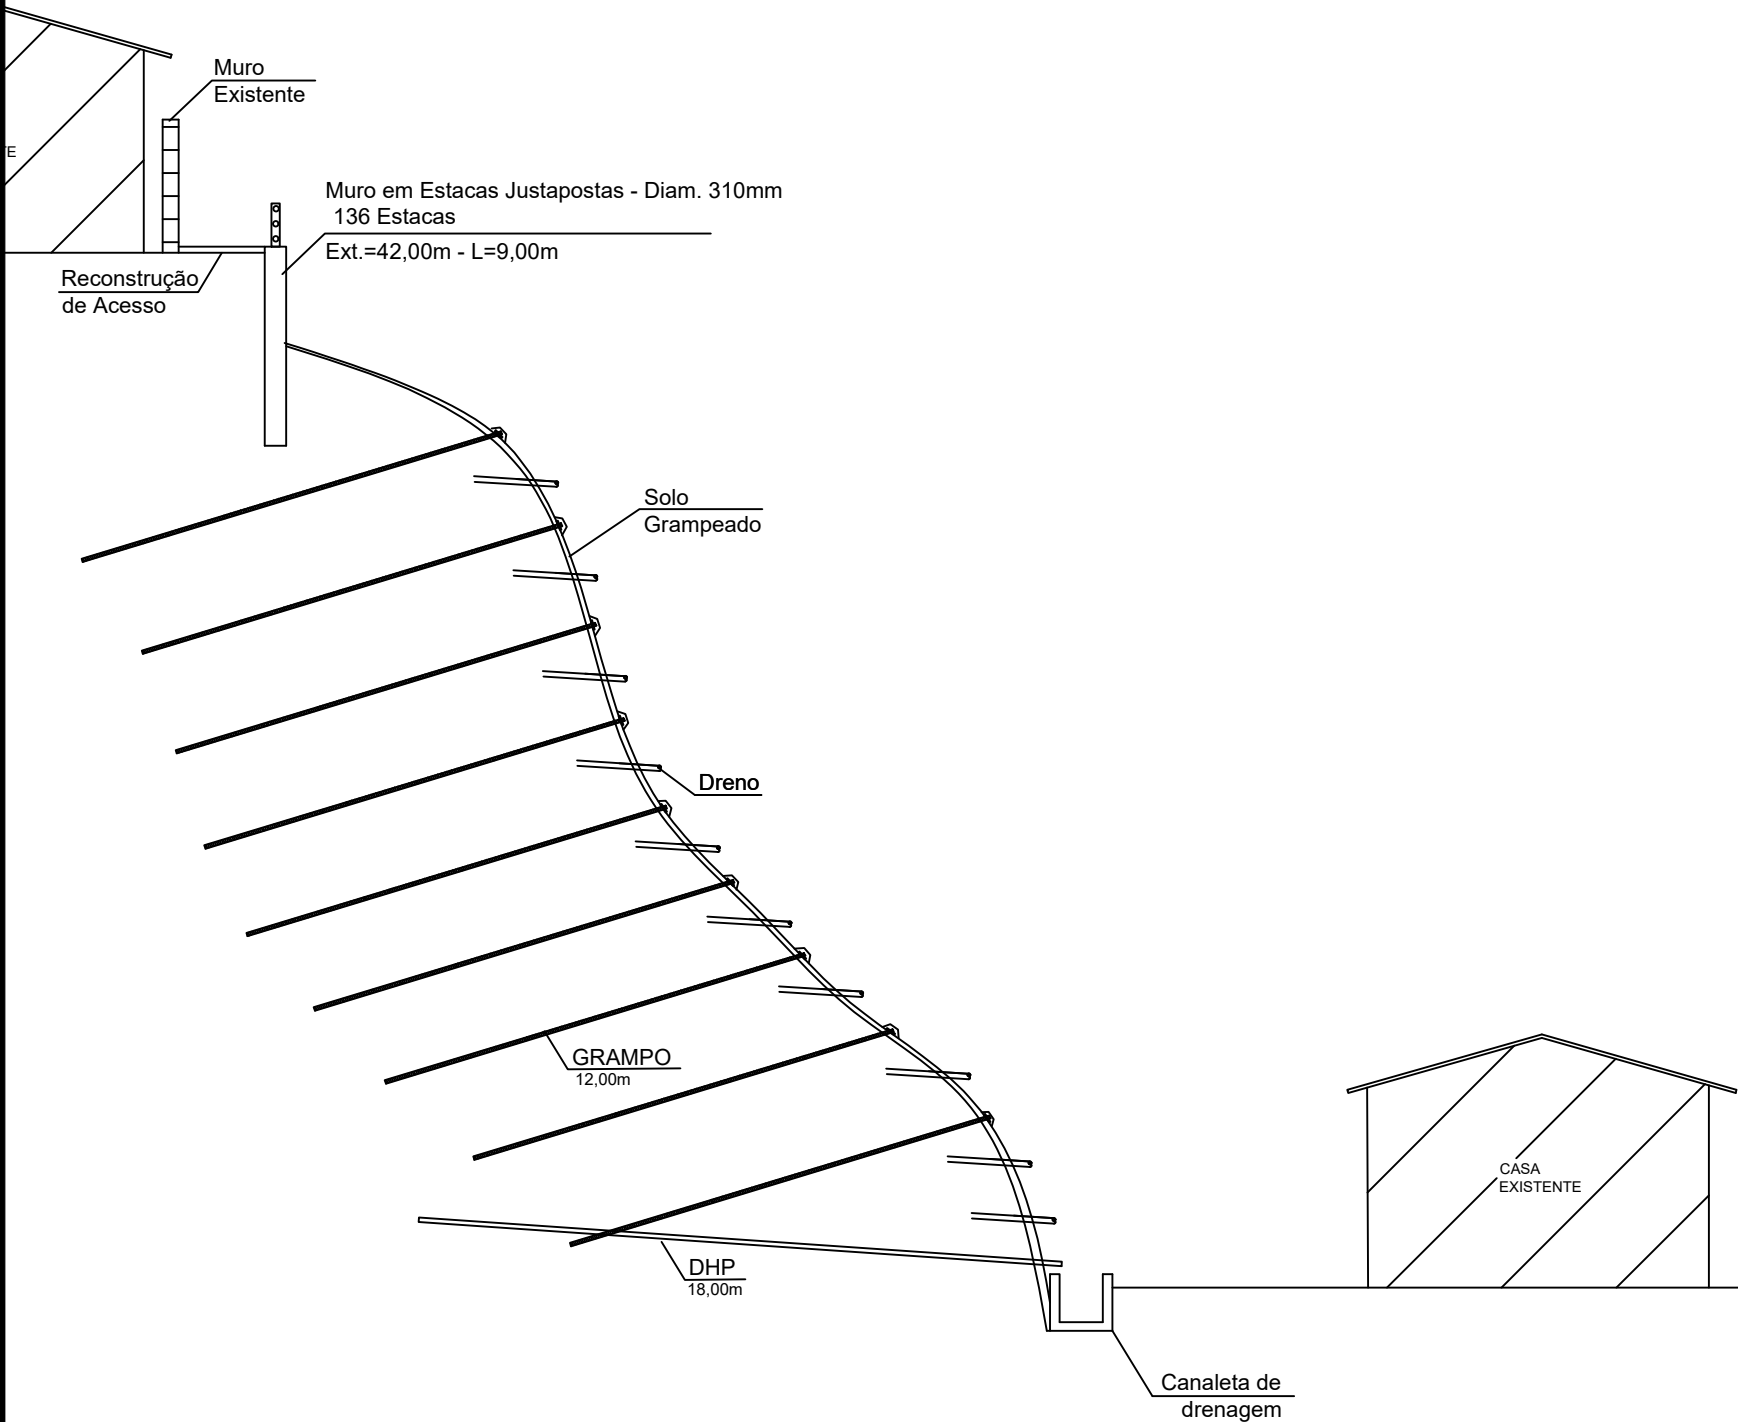

A	EMISSÃO ORIGINAL				
REV.	DESCRIÇÃO	DATA	EXEC.	VERIF.	APROV.

EMUSA

Empresa Municipal de Moradia, Urbanização e Saneamento

PREFEITURA MUNICIPAL DE NITERÓI

PROPRIETARIA

NITERÓI

TRABALHANDO SEMO,
SUPERANDO DIFERENÇAS

EMUSA

OBRA: Contenção na Travessa Francisco Soares Pacheco - Ponta d' Areia

DESENHO: CROQUI ESQUEMÁTICO - PA - 002

CROQUI ESQUEMÁTICO SOLO GRAMPEADO

DIRETOR DE PLANEJAMENTO E
CAPTAÇÃO DE RECURSOS:
PAULO CÉSAR SILVA CARRERA

ENGENHEIRO CIVIL:
PAULO CÉSAR SILVA CARRERA

DATA:

ESCALA:
INDICADA

FOLHA:

01