


CROQUI ESQUEMÁTICO TELA DE ALTA RESISTÊNCIA

Ponta D'Areia
Ladeira Major Rocha, nº163

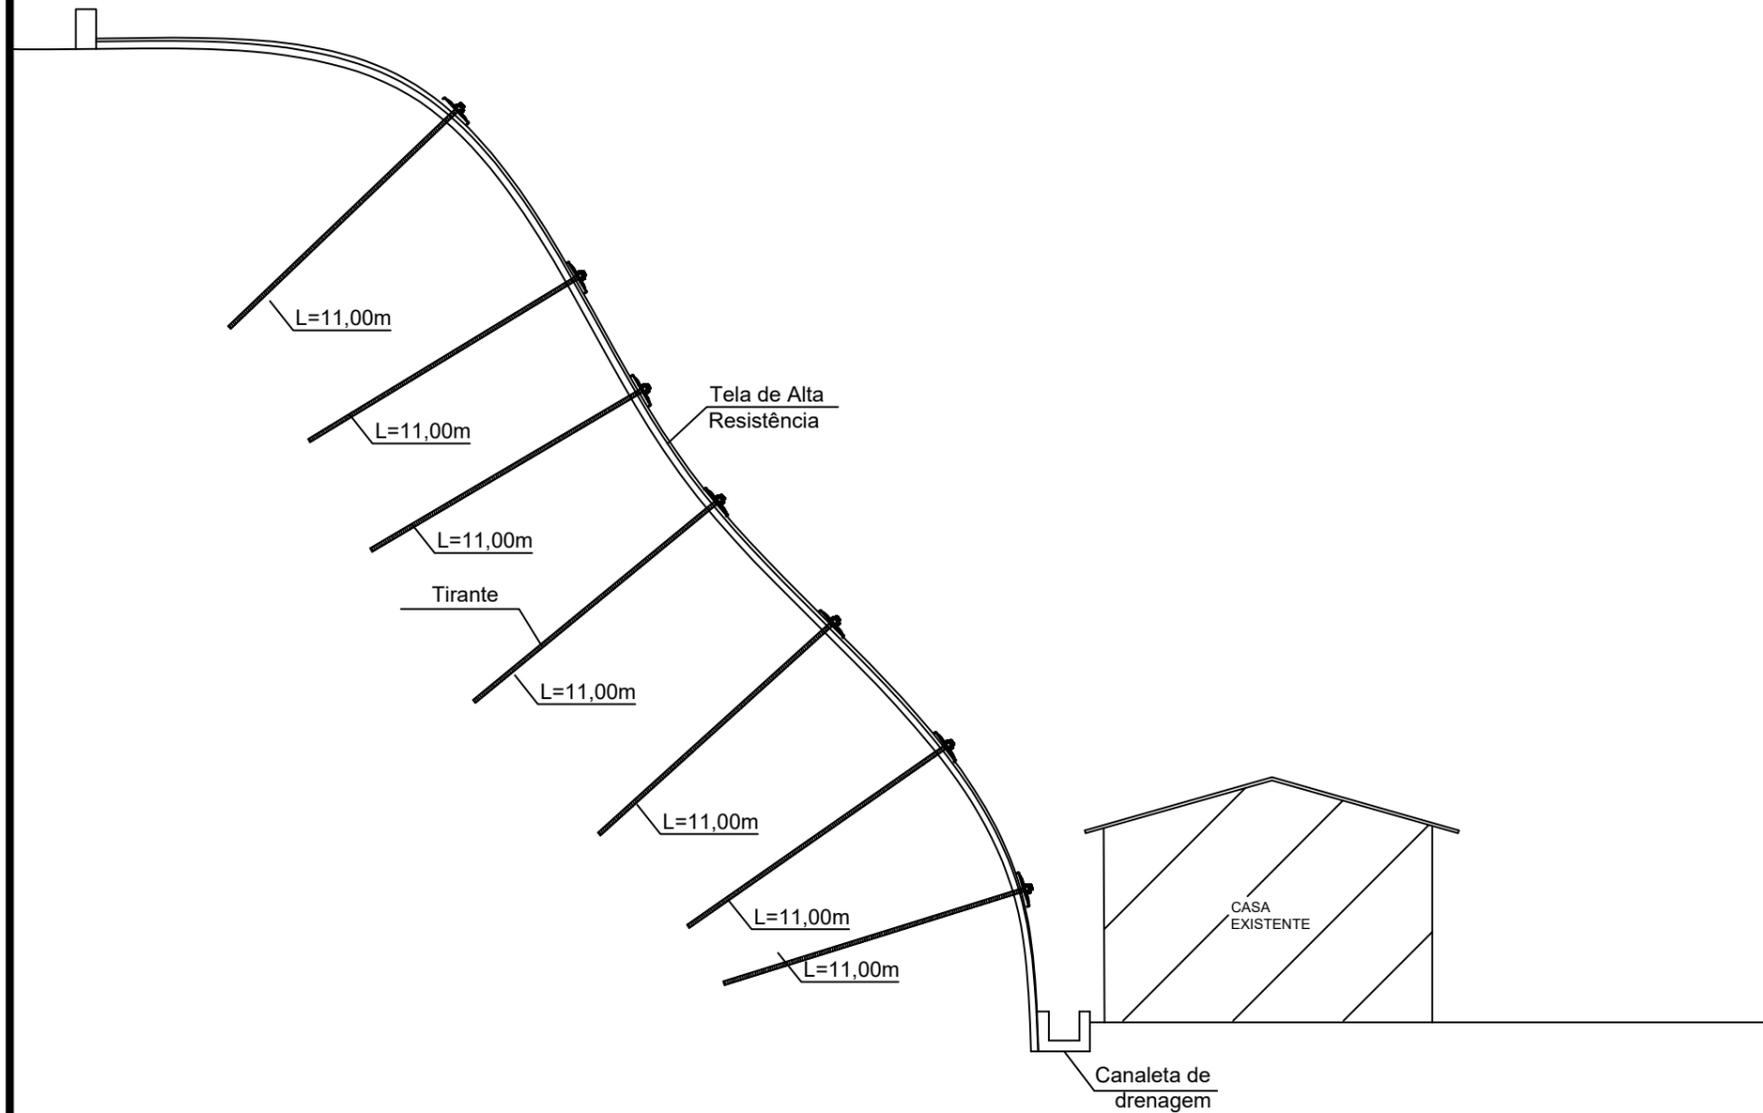

REV.	DESCRIÇÃO	DATA	EXEC.	VERIF.	APROV.
A	EMISSÃO ORIGINAL				

EMUSA Empresa Municipal de Moradia, Urbanização e Saneamento

PREFEITURA MUNICIPAL DE NITERÓI

OBRA: Contenção na Ladeira Major Rocha, nº 163 - Ponta d' Areia

DESENHO: CROQUI ESQUEMÁTICO - PA - 001
CROQUI ESQUEMÁTICO TELA DE ALTA RESISTÊNCIA

DIRETOR DE PLANEJAMENTO E CAPTAÇÃO DE RECURSOS: PAULO CÉSAR SILVA CARRERA

ENGENHEIRO CIVIL: PAULO CÉSAR SILVA CARRERA

DATA:

ESCALA: INDICADA

FOLHA: **03**